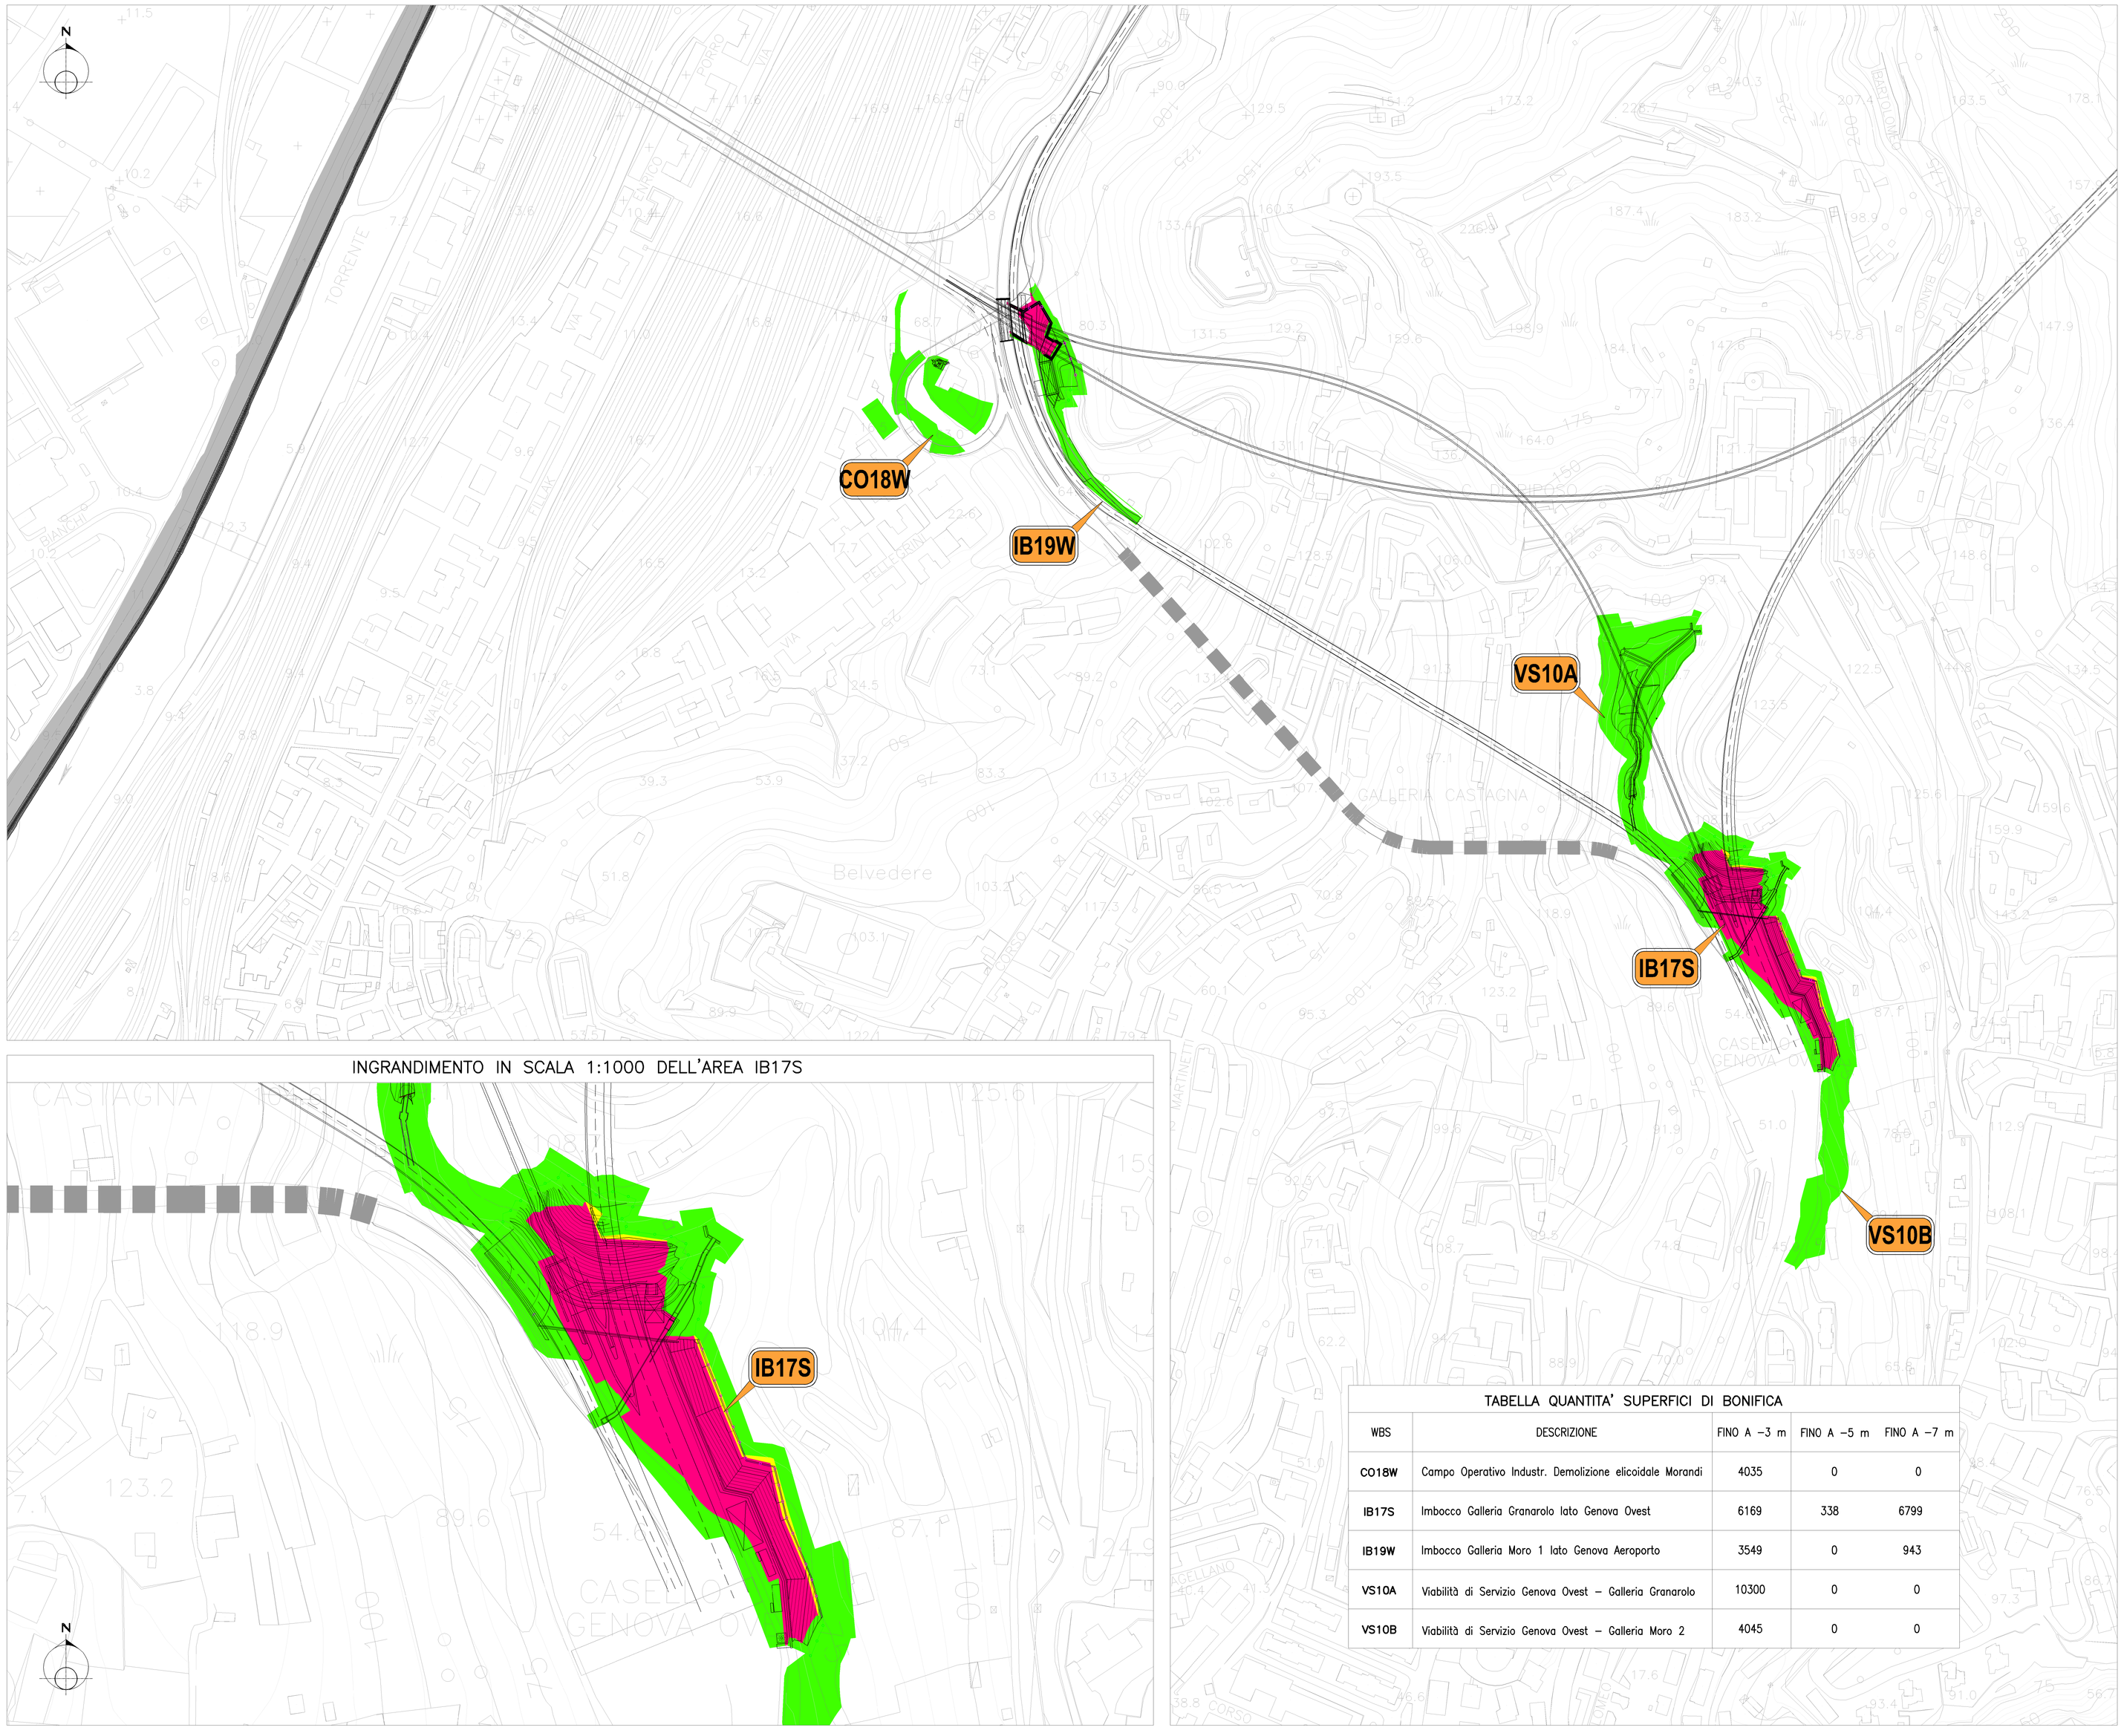

INGRANDIMENTO IN SCALA 1:1000 DELL'AREA IB17S

TABELLA QUANTITA' SUPERFICI DI BONIFICA

WBS	DESCRIZIONE	FINO A −3 m	FINO A −5 m	FINO A −7 m
CO18W	Campo Operativo Industr. Demolizione elicoidale Morandi	4035	0	0
IB17S	Imbocco Galleria Granarolo lato Genova Ovest	6169	338	6799
IB19W	Imbocco Galleria Moro 1 lato Genova Aeroporto	3549	0	943
VS10A	Viabilità di Servizio Genova Ovest – Galleria Granarolo	10300	0	0
VS10B	Viabilità di Servizio Genova Ovest – Galleria Moro 2	4045	0	0

QUADRO D'UNIONE

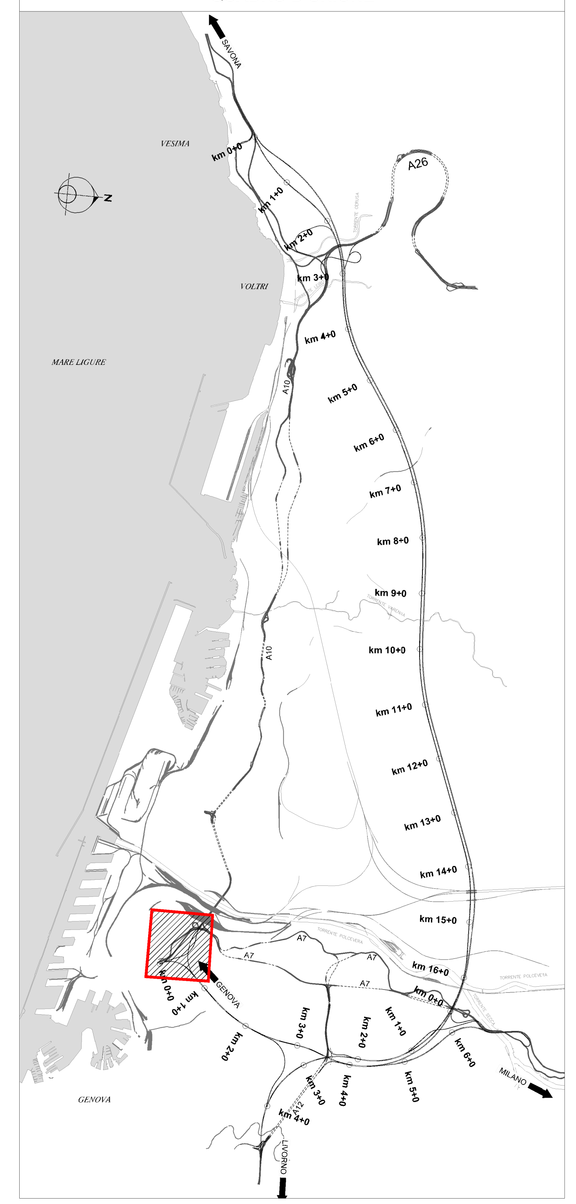

LEGENDA

	Profondità degli scavi delle opere fino a −3.00 mt
	Profondità degli scavi delle opere fino a −5.00 mt
	Profondità degli scavi delle opere fino a −7.00 mt e oltre.
	Superficie attribuita ad altra area operativa.

autostrade per l'italia

NODO STRADALE E AUTOSTRADALE DI GENOVA

Adeguamento del sistema
A7 - A10 - A12

Lotto 1

DOCUMENTAZIONE AI FINI DELL'INDIVIDUAZIONE DELL'IMPRESA BCM

SOMME A DISPOSIZIONE

BONIFICA BELLICA

INDIVIDUAZIONE PROFONDITA' DEGLI SCAVI DELLE OPERE

AREA OPERATIVA - GENOVA OVEST
TAV. 1/1

IL PROGETTISTA SPECIALISTICO	IL RESPONSABILE INTEGRAZIONE PRESTAZIONI SPECIALISTICHE	IL DIRETTORE TECNICO
Ing. Pietro Mela Ord. Ingg. Milano n. A30141	Ing. Pietro Mela Ord. Ingg. Milano n. A30141	Ing. Orlando Mazza Ord. Ingg. Pavia N. 1496 PROGETTAZIONENUOVE OPERE AUTOSTRADALI

CODICE IDENTIFICATIVO												ORDINATORE
RIFERIMENTO PROGETTO				RIFERIMENTO DIRETTORIO				RIFERIMENTO ELABORATO				2
Codice Commessa	TODO_BUFFER TODO_BUFFER	Fase	Capitolo	Paragrafo	WBS	Parte d'opera	Tip	Disciplina	Progressivo	Rev.		SCALA
110721	LL01	S2	SD	BOB	PB000	AO009	D	GEN	0010	-	1	1:2000

			REVISIONE
spea ENGINEERING per Atlantia	PROJECT MANAGER: Ing. Sara Frisari Ord. Ingg. Genova N. 9810A	SUPPORTO SPECIALISTICO:	0 Bella GEN 18 1 MAR 18 2 - 3 - 4 -
	REDATTO:	VERIFICATO:	

VISTO DEL COMMITTENTE	VISTO DEL CONCEDENTE
autostrade per l'italia IL RESPONSABILE UNICO DEL PROCEDIMENTO Ing. Alberto Selleri	Ministero delle Infrastrutture e dei Trasporti DIPARTIMENTO PER LE INFRASTRUTTURE, GLI AFFARI GENERALI ED IL PERSONALE STRUTTURA DI VIGILANZA SULLE CONCESSIONARIE AUTOSTRADALI

IL PRESENTE DOCUMENTO NON POTRÀ ESSERE COPIATO, RIPRODOTTO O AUTOMATI PUBBLICATO, IN TUTTO O IN PARTE, SENZA IL CONSENSO SCRITTO DELLA SOC. AUTOSTRADE PER L'ITALIA S.P.A.. OGNI UTILIZZO NON AUTORIZZATO SARÀ PERSEGUITO A NORMA DI LEGGE.
THIS DOCUMENT MAY NOT BE COPIED, REPRODUCED OR PUBLISHED, EITHER IN PART OR IN ITS ENTIRETY, WITHOUT THE WRITTEN PERMISSION OF SOC. AUTOSTRADE PER L'ITALIA S.P.A.. UNAUTHORIZED USE WILL BE PROSECUTED BY LAW.