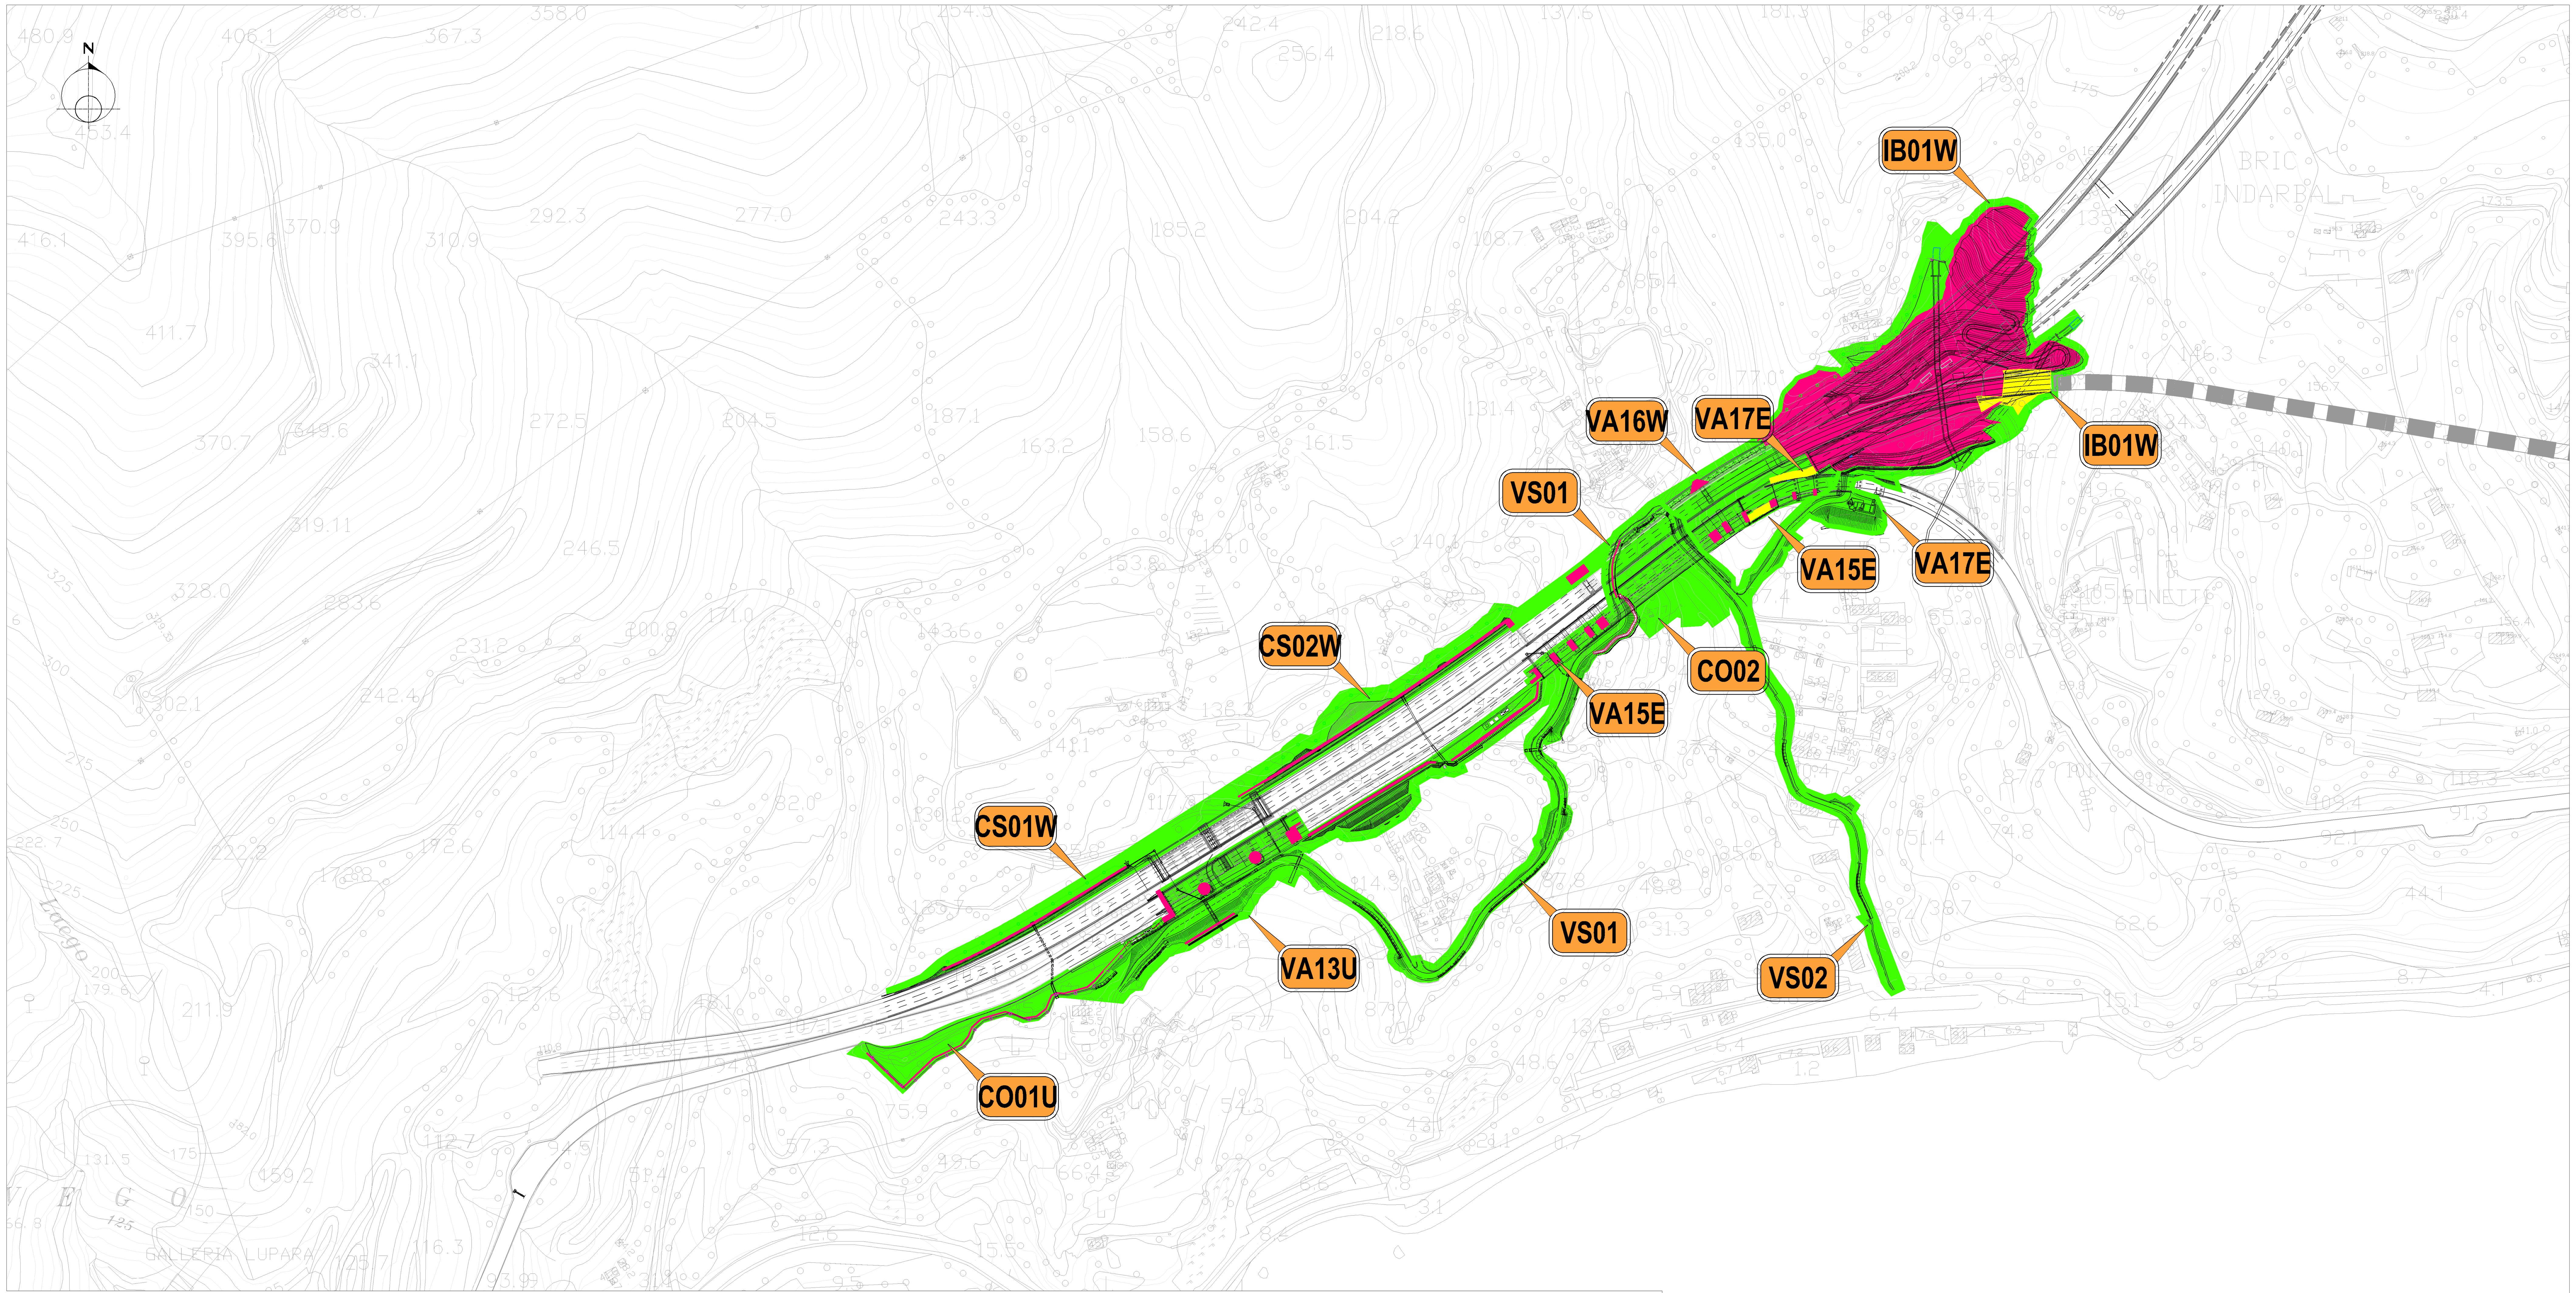

INGRANDIMENTO IN SCALA 1:1000 DELL'IMBOCCO GALLERIA BORGONUOVO

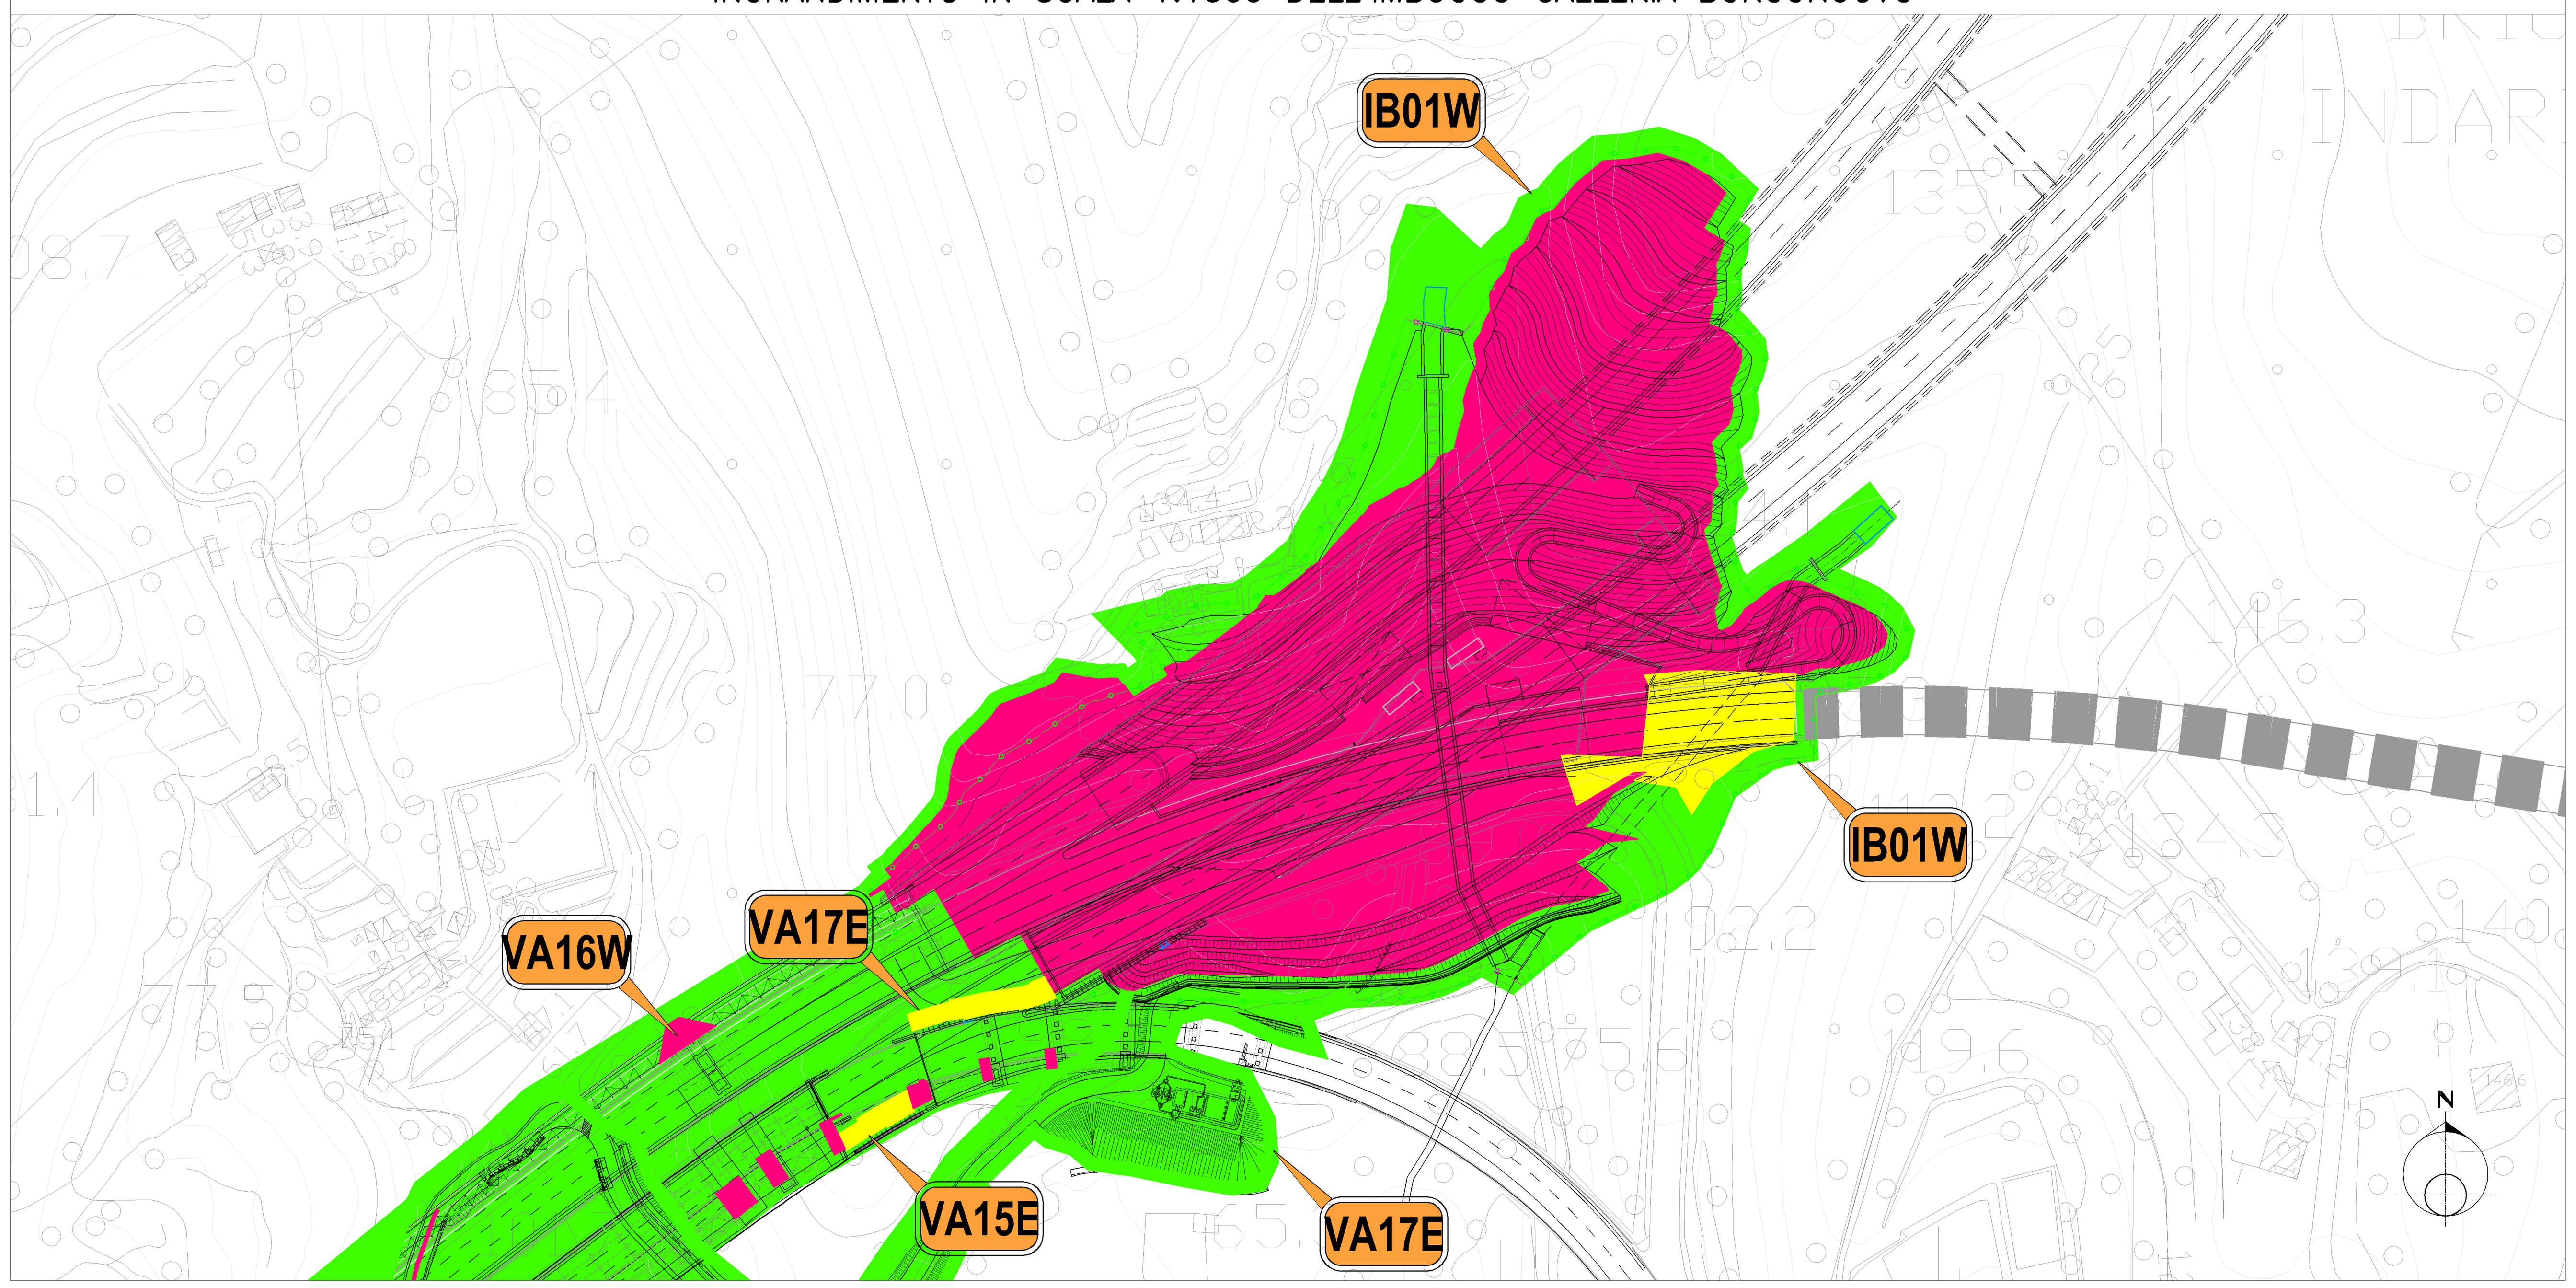

QUADRO D'UNIONE

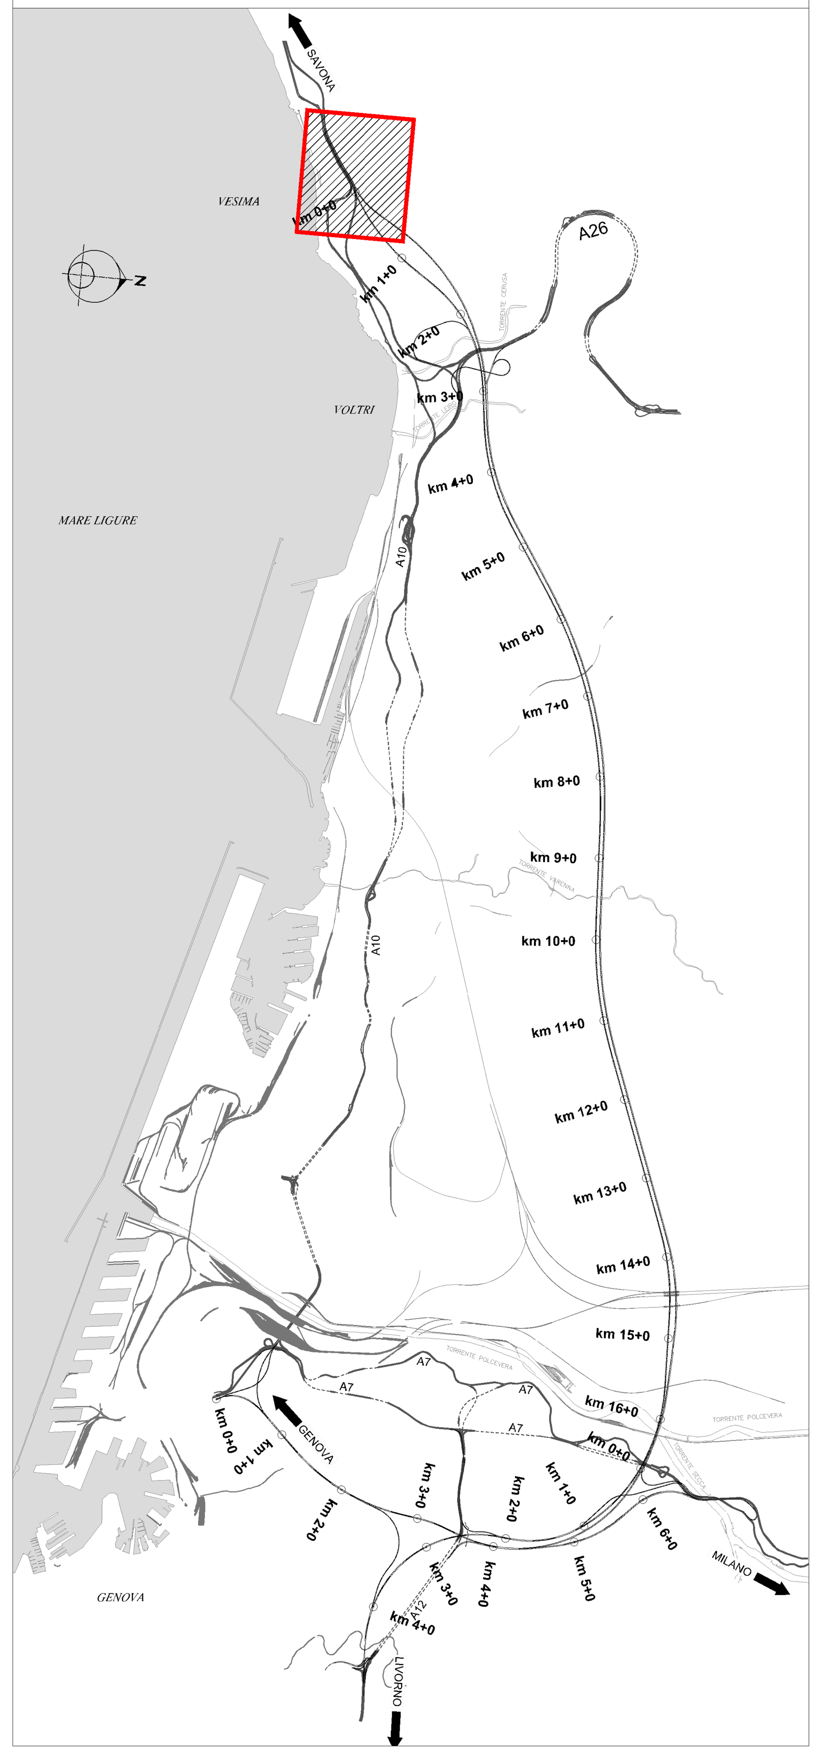

LEGENDA

(verde)	Profondità degli scavi delle opere fino a −3.00 mt
(giallo)	Profondità degli scavi delle opere fino a −5.00 mt
(magenta)	Profondità degli scavi delle opere fino a −7.00 mt

TABELLA QUANTITA' SUPERFICI DI BONIFICA

WBS	DESCRIZIONE	FINO A −3 m	FINO A −5 m	FINO A −7 m
CO01U	Campo Operativo Industriale Viadotti Vesima	8500	0	528
CO02	Campo Operativo Industriale Viadotti Beo e Frana	4005	0	0
CS01W	Da inizio Lotto a Viadotto Beo/Frana carregg. Ovest	3185	0	205
CS02W	Da Viadotto Beo/Frana a Viadotto Vesima carregg. Ovest	5742	0	373
IB01W	Imbocco Galleria Borgonuovo lato Ovest	11795	940	19154
VA13U	Ampliamento Viadotto Frana	2330	0	403
VA15E	Ampliamento Viadotto Vesima Est	811	91	291
VA16W	Ampliamento Viadotto Vesima Ovest	958	0	193
VA17E	Ampliamento Viadotto Uccelliera	0	165	48
VS01	Viabilità di Servizio Vesima – Accesso ai Viadotti Beo/Frana	12976	0	184
VS02	Viabilità di Servizio Vesima – Accesso ai Viadotti Vesima	7774	0	0

autostrade per l'italia

NODO STRADALE E AUTOSTRADALE DI GENOVA

Adeguamento del sistema
A7 - A10 - A12

Lotto 8 - TBM carreggiata Est ed Ovest

DOCUMENTAZIONE AI FINI DELL'INDIVIDUAZIONE DELL'IMPRESA BCM

SOMME A DISPOSIZIONE

BONIFICA BELLICA

INDIVIDUAZIONE PROFONDITA' DEGLI SCAVI DELLE OPERE

AREA OPERATIVA - VESIMA
TAV. 1/1

IL PROGETTISTA SPECIALISTICO: Ing. Simona Comi, Ord. Ingg. Milano n. A18014

IL RESPONSABILE INTEGRAZIONE PRESTAZIONI SPECIALISTICHE: Ing. Simona Comi, Ord. Ingg. Milano n. A18014

IL DIRETTORE TECNICO: Ing. Orlando Mazza, Ord. Ingg. Pavia N. 1496 — PROGETTAZIONE NUOVE OPERE AUTOSTRADALI

CODICE IDENTIFICATIVO

Codice Commessa	Lotto, Sub-Prog, Cod. Appalto	Fase	Capitolo	Paragrafo	W B S	Parte d'opera	Tip.	Disciplina	Progressivo	Rev.	ORDINATORE
110728	LL08	S1	SD	BOB	PB000	AO013	D	GEN	0007	- 1	2

SCALA 1:2000

spea ENGINEERING — gruppo Atlantia

PROJECT MANAGER: Ing. Sara Frisiani, Ord. Ingg. Genova N. 9810A

SUPPORTO SPECIALISTICO:

REDATTO: — VERIFICATO:

REVISIONE n.	data
0	GEN-18
1	MAR-18
2	-
3	-
4	-

VISTO DEL COMMITTENTE: autostrade per l'italia — IL RESPONSABILE UNICO DEL PROCEDIMENTO Ing. Alberto Selleri

VISTO DEL CONCEDENTE: Ministero delle Infrastrutture e dei Trasporti

IL PRESENTE DOCUMENTO NON POTRÀ ESSERE COPIATO, RIPRODOTTO O ALTRIMENTI PUBBLICATO, IN TUTTO O IN PARTE, SENZA IL CONSENSO SCRITTO DELLA SOC. AUTOSTRADE PER L'ITALIA S.P.A.