autocad version
2.2.0.394 - 19.05
AR1000C-0003.DWG
AR1000

PLANIMETRIA
1:1000

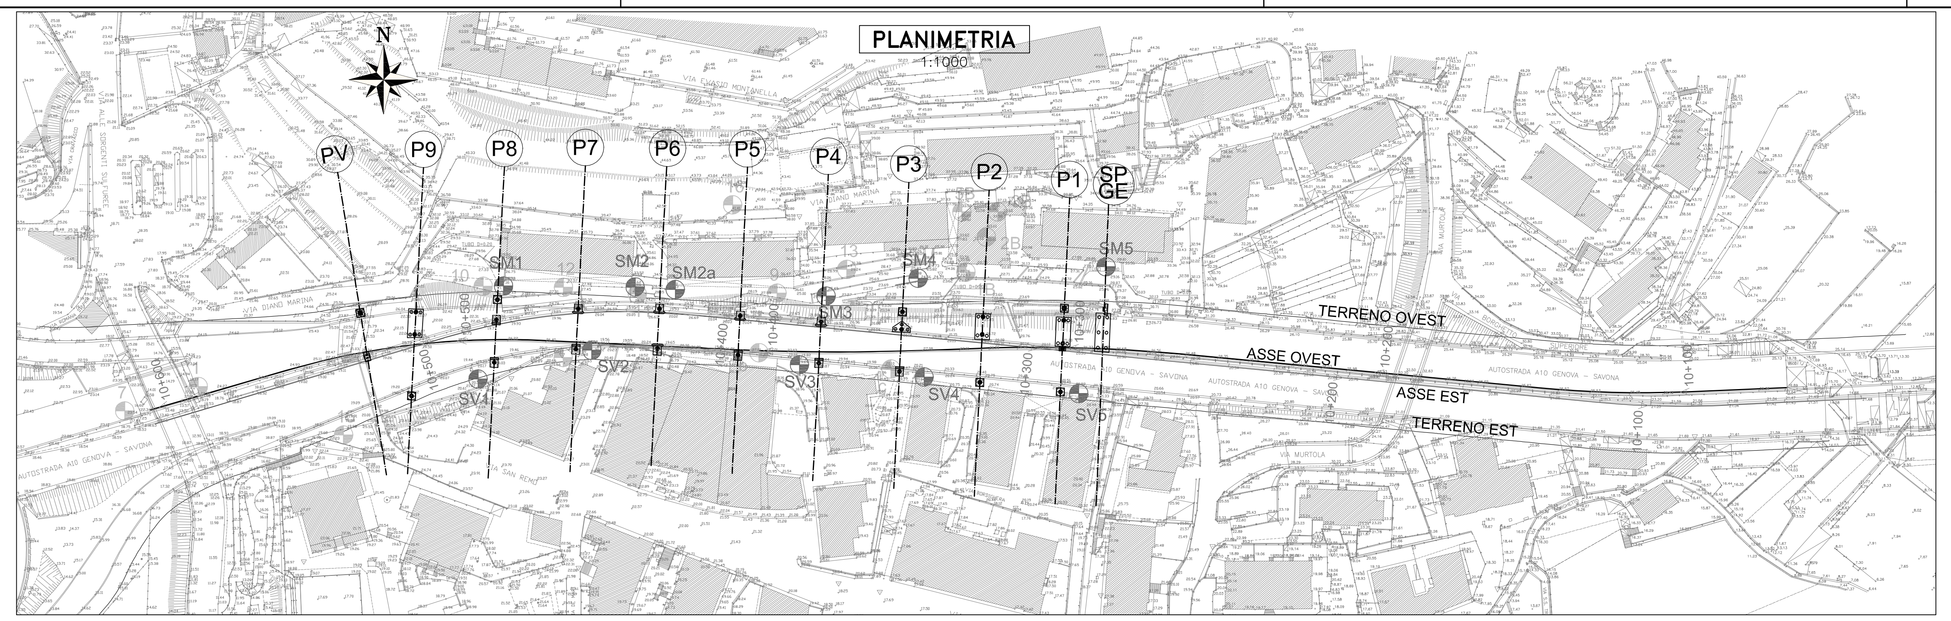

PROFILO GEOTECNICO
1:1000/100
CARREGGIATA OVEST

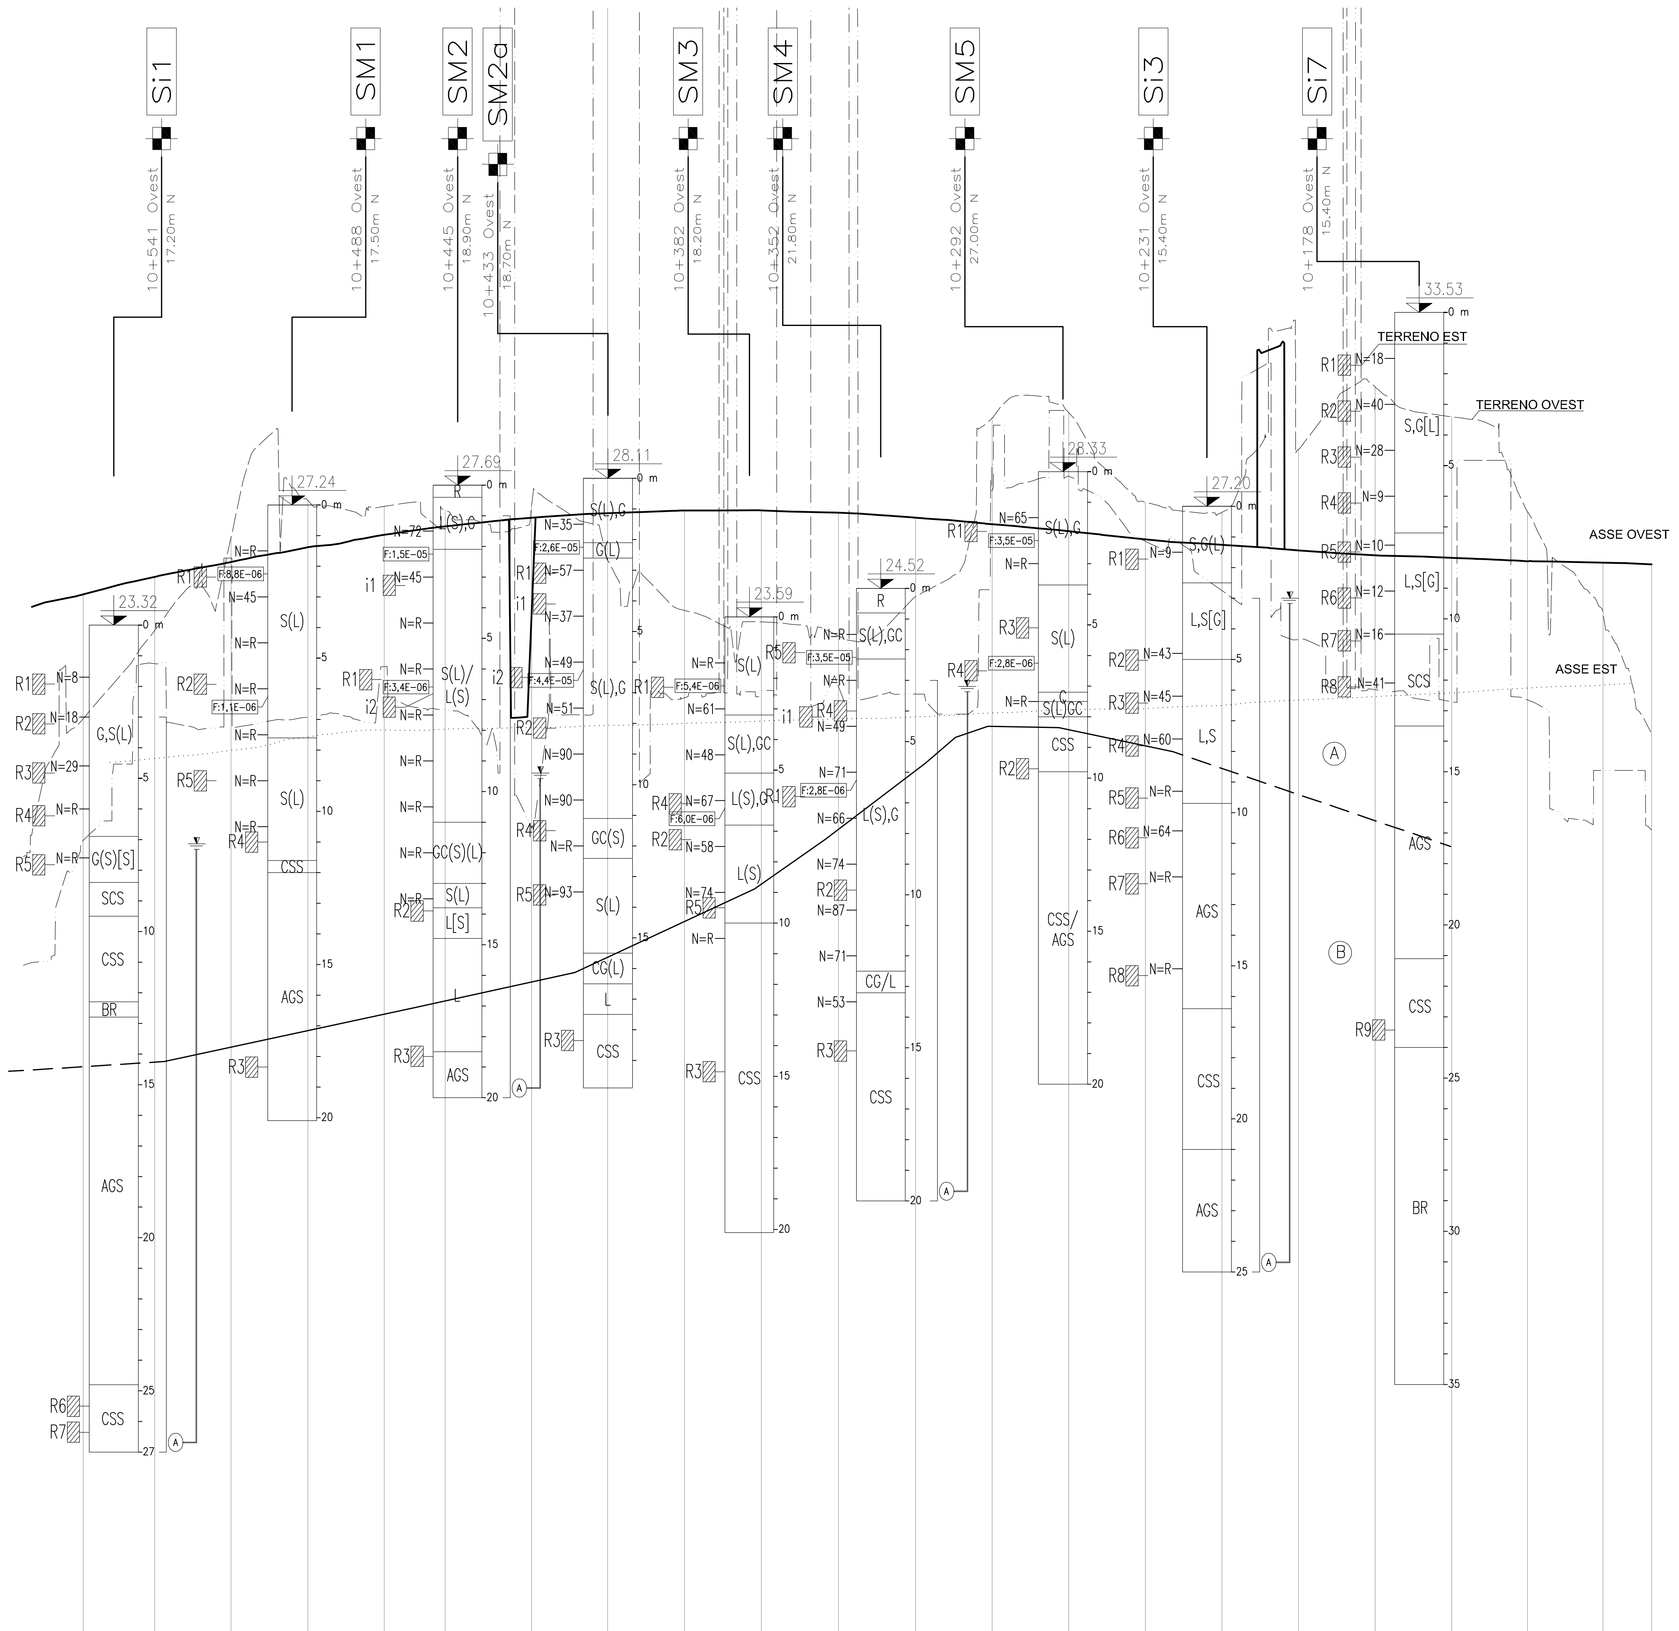

DISTANZE PROGRESSIVE	10500.15	10524.78	10551.81	10576.77	10601.79	10621.89	10643.68	10668.84	10693.77	10718.67	10743.48	10768.33	10793.29	10818.29	10843.29	10868.29	10893.29	10918.29	10943.29	10968.30	10993.54	11018.54	11043.89	11068.00
DISTANZE PARZIALI	23.37	24.98	25.04	24.98	19.89	28.21	24.84	25.06	25.11	25.19	25.14	25.05	25.00	25.00	25.00	25.00	25.00	25.00	25.01	24.74	24.66	15.88		
QUOTE TERRENO	24.32	24.90	25.38	25.86	26.27	26.54	26.83	26.98	27.06	27.07	26.99	26.83	26.61	26.39	26.12	25.94	25.76	25.60	25.52	25.41	25.36	25.30		
QUOTE PROGETTO ASSE OVEST	24.32	24.90	25.38	25.86	26.27	26.54	26.83	26.98	27.06	27.07	26.99	26.83	26.61	26.39	26.12	25.94	25.76	25.60	25.52	25.41	25.36	25.30		
QUOTE a 5m CIGLIO OVEST	20.26	23.14	24.21	27.39	27.20	27.07	27.22	25.43	23.80	23.42	22.97	24.25	30.08	30.23	27.33	27.01	29.98	31.10	30.12	27.03	23.83			
QUOTE a 5m CIGLIO EST	18.29	22.06	25.51	25.32	21.87	20.55	18.70	54.90	20.95	21.19	21.31	21.07	27.73	26.18	26.06	24.44	22.85	21.22	20.82	20.86	18.59	16.63		

LEGENDA INDAGINI

SONDAGGIO GEOGNOSTICO

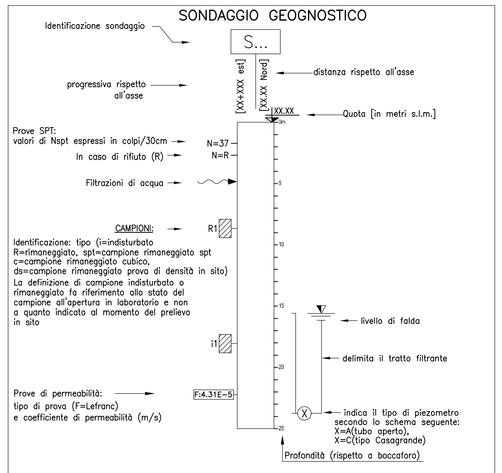

DESCRIZIONE SCHEMATICA TERRENO

CLASSI BASILARI

V=TERRENO VEGETALE G=GHIAIA S=SABBIA L=LIMO A=ARGILLA
C=CIOTTOLI AGS=ARGILLOSCISTI CSS=CALCESCISTI SCS=MICASCISTO BR=BRECCIA

CLASSI INTERMEDIE			ALTERNANZE, INTERCALAZIONI E INCLUSIONI
%	termini AGI	esempio	S/G=alternanze di sabbie e ghiaie
10 – 5	s	SL=sabbia e limo	S//G=sabbie con intercalazioni di ghiaie
50 – 50	con	S,L=sabbia con limo	S///G=sabbie con livelli di ghiaie
50 – 25	-oso/osa	S(L)=sabbia limosa	<Ca>=inclusioni di clasti calcarei
25 – 10	deb. -oso/osa	S[L]=sabbia deb. limosa	

UNITA' GEOTECNICHE

(A) COPERTURE
(B) CALCESCISTI–ARGILLOSCISTI

LEGENDA PROFILO

PROFILO TERRENO
LIMITE STRATIGRAFICO
LIMITE STRATIGRAFICO PRESUNTO

autostrade per l'italia

AUTOSTRADA A10 GENOVA – VENTIMIGLIA

DA PROGR. 10+025.50 A PROGR. 10+605.800

PIANO DI RISANAMENTO ACUSTICO AI SENSI DELLA LEGGE QUADRO N° 447/95

PROGETTO ESECUTIVO

DOCUMENTAZIONE GENERALE

GEOTECNICA

PLANIMETRIA E PROFILO GEOTECNICO IN CARREGGIATA OVEST
DA PROGR. 10+068 A PROGR. 10+580

IL RESPONSABILE PROGETTAZIONE SPECIALISTICA	IL RESPONSABILE INTEGRAZIONE PRESTAZIONI SPECIALISTICHE	IL DIRETTORE TECNICO
Ing. Marco Pietro D'Angelantonio Ord. Ingg. Milano N.20155 RESPONSABILE UFFICIO APE	Ing. Danilo D'Alessandro Ord. Ingg. L'Aquila N. 1503 CAPO PROGETTO	Ing. Massimiliano Giacobbi Ord. Ingg. Milano N. 20746 RESPONSABILE DIVISIONE ESERCIZIO E NUOVE ATTIVITA'

WBS	RIFERIMENTO ELABORATO							DATA:	REVISIONE	
	DIRETTORIO		FILE					SETTEMBRE 2016	n.	data
	codice commessa	lt/prog.	unità'	ufficio	n. progressivo		Rev.			
–	1 1 1 0 0 2 0 2	–	–	A P E	0 0 0 3			SCALA: VARIE		

spea ENGINEERING per Atlantia	CONSULENZA A CURA DI :	ELABORAZIONE PROGETTUALE A CURA DI :	
		ELABORAZIONE PROGETTUALE A CURA DI :	

VISTO DEL COMMITTENTE	VISTO DEL CONCEDENTE
autostrade per l'italia RUP: Arch. Piero Indelli	Ministero delle Infrastrutture e dei Trasporti per presa visione e accettazione

IL PRESENTE DOCUMENTO NON POTRA' ESSERE COPIATO, RIPRODOTTO O ALTRIMENTI PUBBLICATO, IN TUTTO O IN PARTE, SENZA IL CONSENSO SCRITTO DELLA SOC. AUTOSTRADE PER L'ITALIA S.P.A.. OGNI UTILIZZO NON AUTORIZZATO SARA' PERSEGUITO A NORMA DI LEGGE.
THIS DOCUMENT MAY NOT BE COPIED, REPRODUCED OR PUBLISHED, EITHER IN PART OR IN ITS ENTIRETY, WITHOUT THE WRITTEN PERMISSION OF SOC. AUTOSTRADE PER L'ITALIA S.P.A.. UNAUTHORIZED USE WILL BE PROSECUTED BY LAW.

SCALA DI PLOT: 1=1