Autodesk Docs://1827396_9156_AUTODOS_ARTODOS_ARTODOS.dwg

PLANIMETRIA
1:500

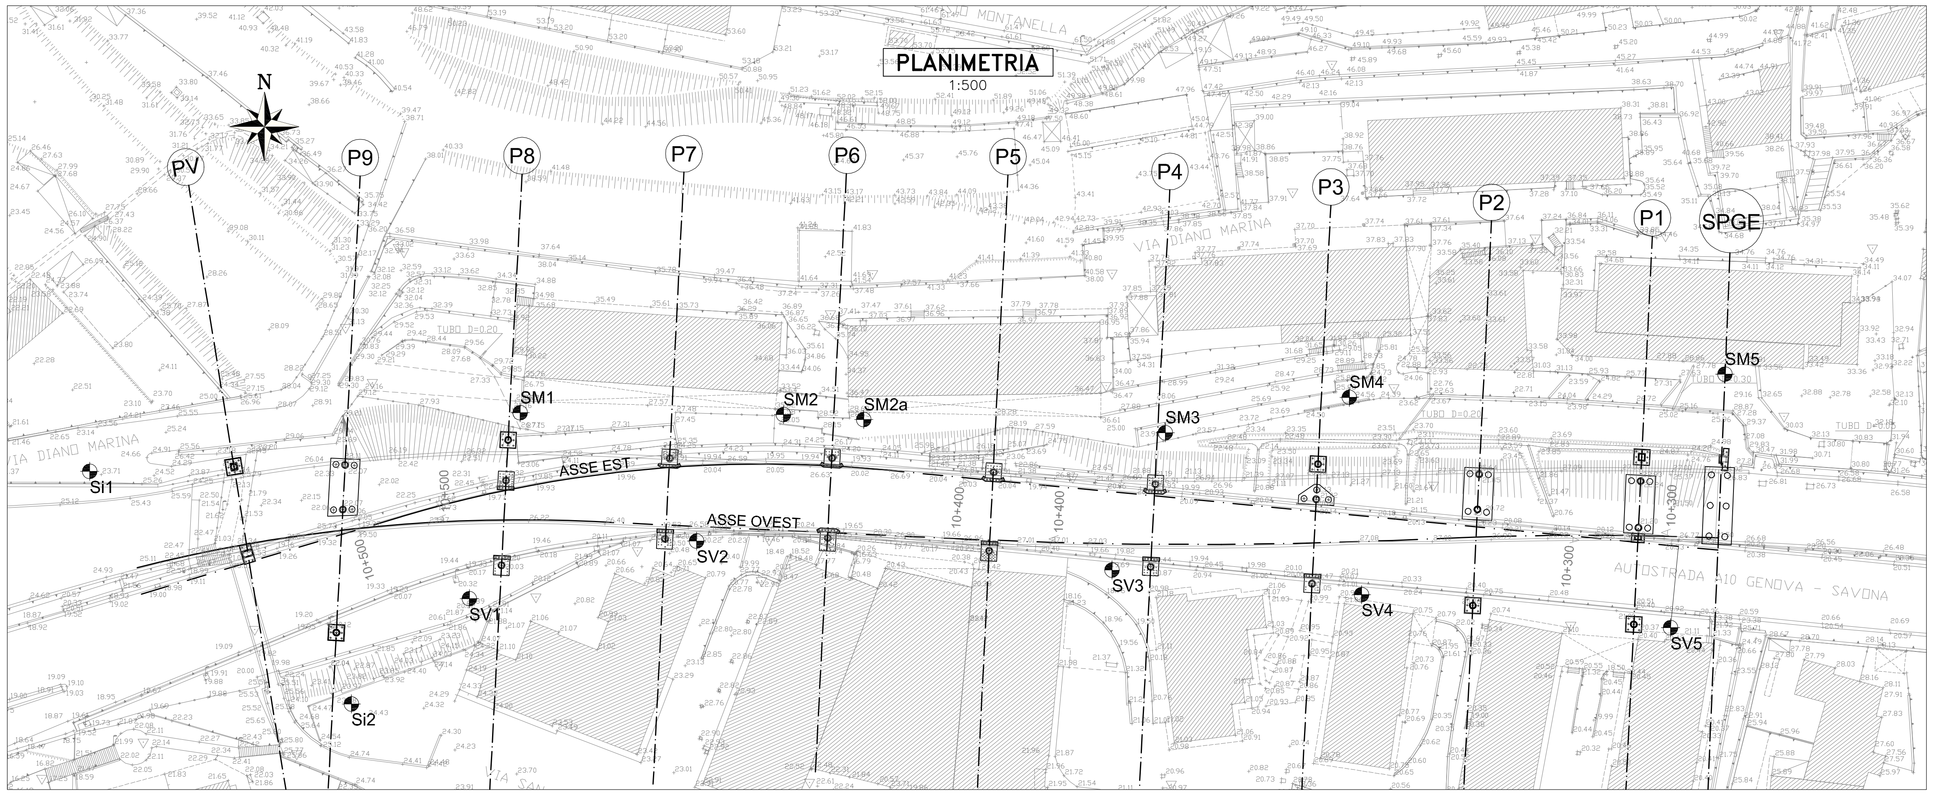

LEGENDA INDAGINI

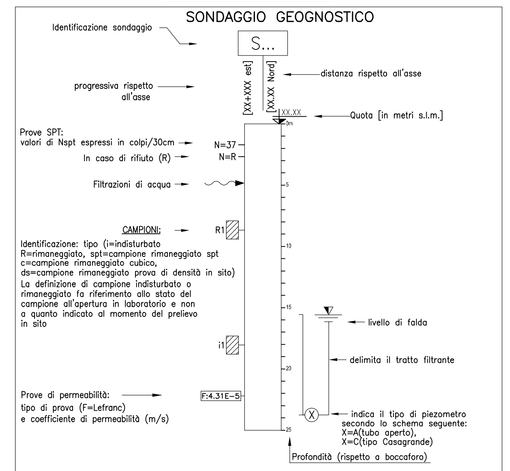

DESCRIZIONE SCHEMATICA TERRENO

CLASSI BASILARI

V=TERRENO VEGETALE G=GHIAIA S=SABBIA L=LIMO A=ARGILLA
C=CIOTTOLI AGS=ARGILLOSCISTI CSS=CALCESCISTI

CLASSI INTERMEDIE			ALTERNANZE, INTERCALAZIONI E INCLUSIONI
10 – 5	termini ACI	esempio	S/G=alternanze di sabbie e ghiaie
5 – 50	e	SL=sabbia e limo	S//G=sabbie con intercalazioni di ghiaie
50 – 50	con	SL(=sabbia con limo	S(/G=sabbia e limosa
50 – 25	=osa/osa	S(L)=sabbia limosa	S///G=sabbie con livelli di ghiaie
25 – 10	deb. =osa/osa	S(L)=sabbia deb. limosa	<CA>=inclusioni di clasti calcarei

UNITA' GEOTECNICHE

(A) COPERTURE
(B) CALCESCISTI-ARGILLOSCISTI

LEGENDA PROFILO

PROFILO TERRENO
LIMITE STRATIGRAFICO
LIMITE STRATIGRAFICO PRESUNTO

SEZIONE P6
1:200

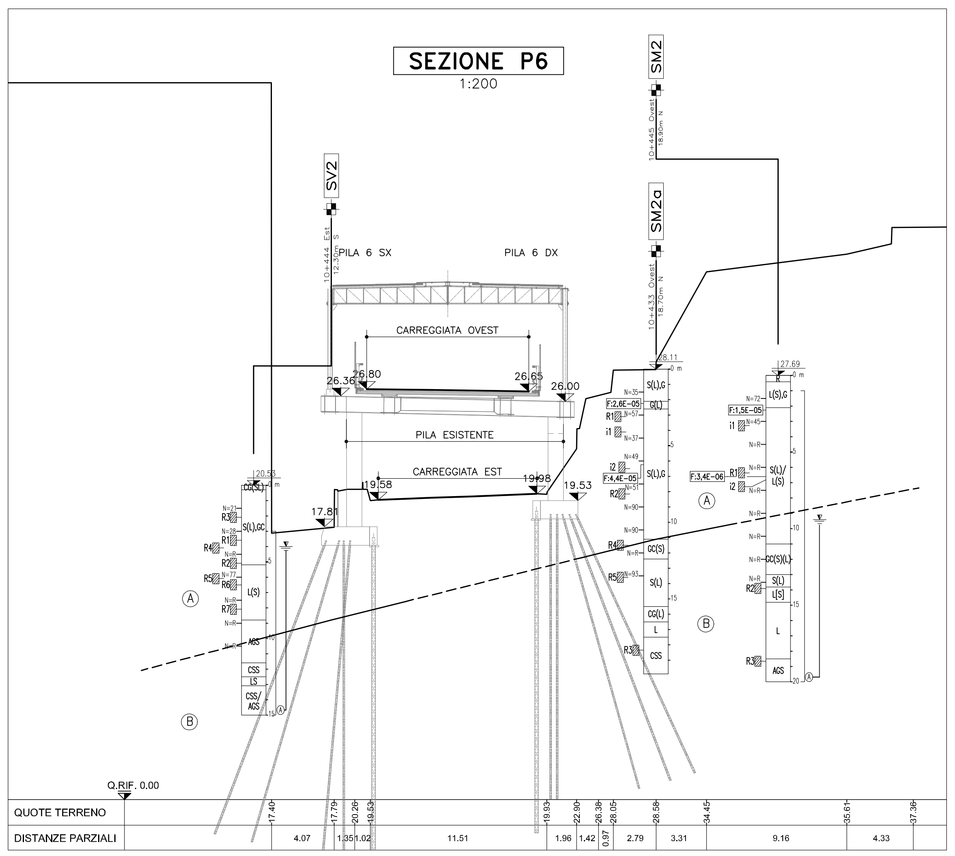

QUOTE TERRENO	17.40	17.79	20.29	19.63	19.93	20.39	20.36	20.09	19.34	20.61	17.39
DISTANZE PARZIALI	4.07	1.35	1.02	11.51	1.96	1.42	0.97	2.79	3.31	9.16	4.33

SEZIONE P7
1:200

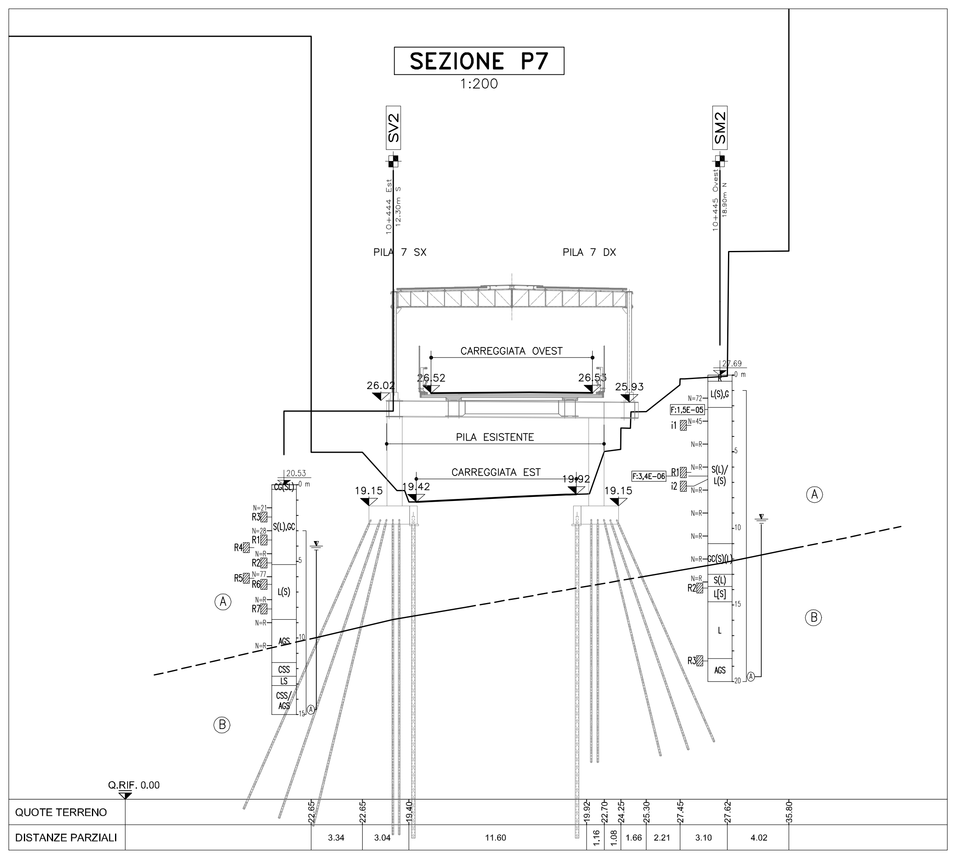

QUOTE TERRENO	22.85	22.85	19.40	19.92	22.70	24.25	25.30	27.45	27.82	25.80
DISTANZE PARZIALI	3.34	3.04	11.60	1.16	1.55	1.66	2.21	3.10	4.02	

SEZIONE P8
1:200

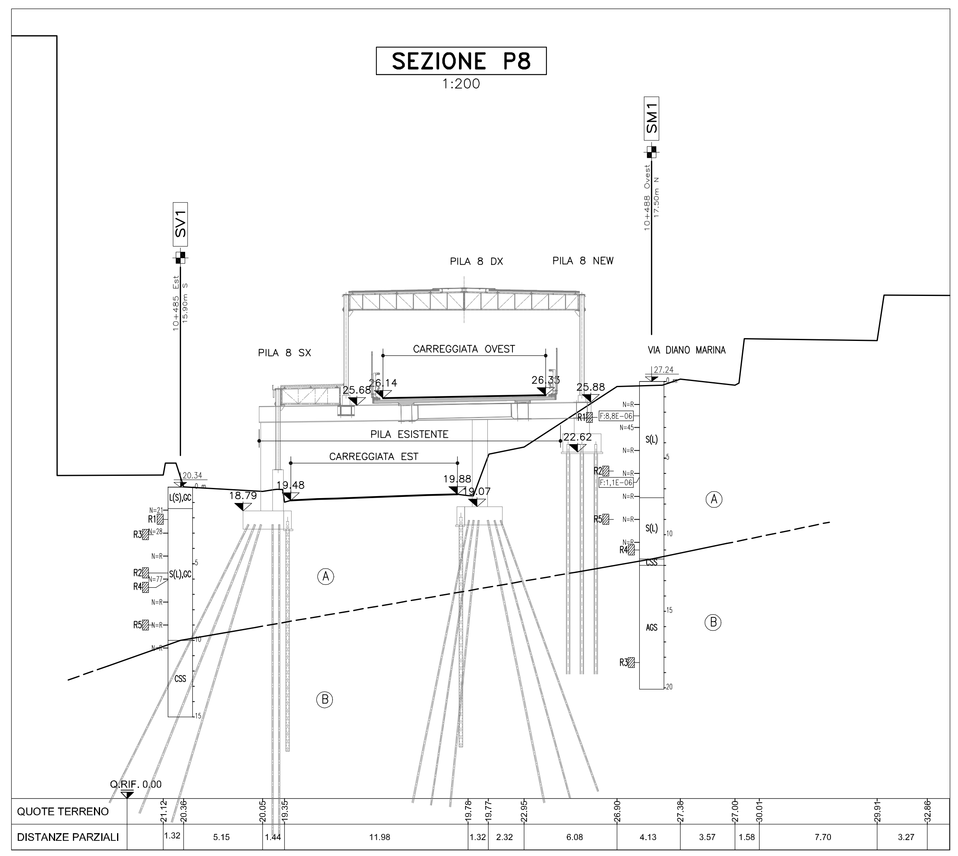

QUOTE TERRENO	21.12	20.39	20.05	19.25	19.79	19.73	22.85	26.90	27.39	27.00	30.01	29.91	32.89
DISTANZE PARZIALI	1.32	5.15	1.44	11.98	1.32	2.32	6.08	4.13	3.57	1.58	7.70	3.27	

SEZIONE P9
1:200

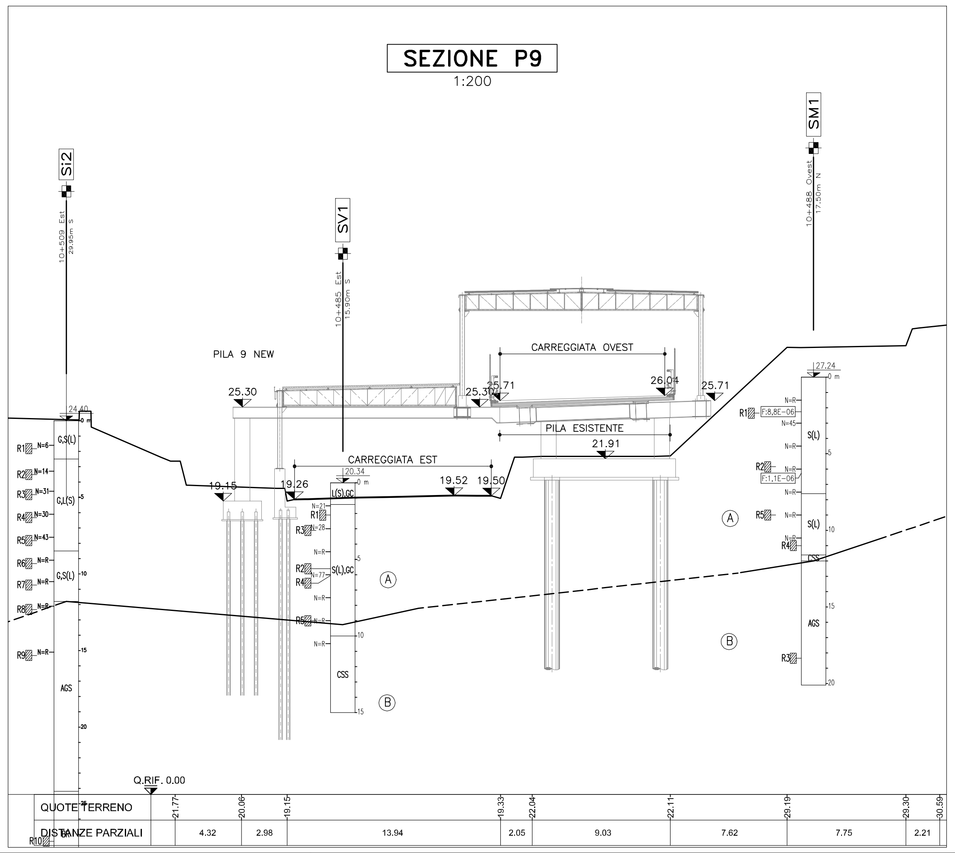

QUOTE TERRENO	21.77	20.09	19.15	19.33	22.94	22.11	25.19	25.30	25.09
DISTANZE PARZIALI	4.32	2.98	13.94	2.05	9.03	7.62	7.75	2.21	

SEZIONE PV
1:200

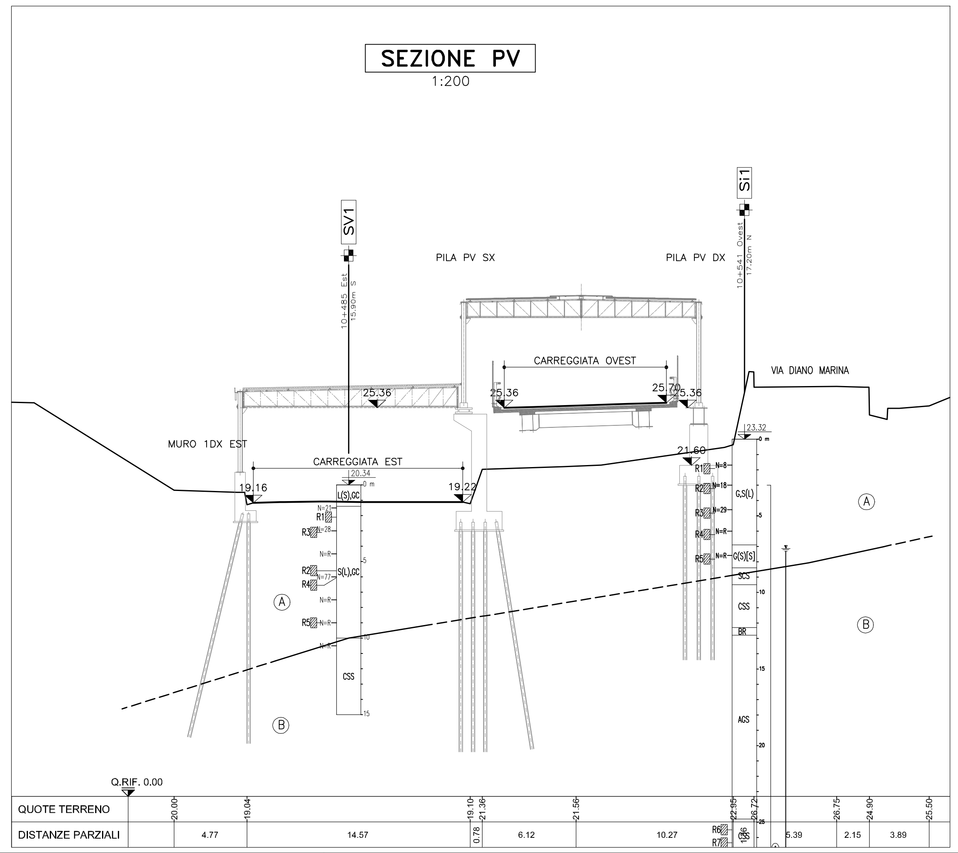

QUOTE TERRENO	20.00	19.04	19.10	21.36	21.96	22.95	26.72	26.75	24.90	25.50
DISTANZE PARZIALI	4.77	14.57	0.78	6.12	21.96	10.27	6.39	2.15	3.89	

autostrade per l'italia

AUTOSTRADA A10 GENOVA – VENTIMIGLIA

DA PROGR. 10+025.50 A PROGR. 10+605.800

PIANO DI RISANAMENTO ACUSTICO AI SENSI DELLA LEGGE QUADRO N° 447/95

PROGETTO ESECUTIVO

DOCUMENTAZIONE GENERALE

GEOTECNICA

SEZIONI GEOTECNICHE

TAVOLA 2 DI 2

IL RESPONSABILE PROGETTAZIONE SPECIALISTICA	IL RESPONSABILE INTEGRAZIONE PRESTAZIONI SPECIALISTICHE	IL DIRETTORE TECNICO
Ing. Marco Pietro D'Angelantonio Ord. Ingg. Milano N.20155 RESPONSABILE UFFICIO APE	Ing. Danilo D'Alessandro Ord. Ingg. L'Aquila N. 1563 CAPO PROGETTO	Ing. Massimiliano Giacobbi Ord. Ingg. Milano N. 20746 RESPONSABILE DIVISIONE ESERCIZIO E NUOVE ATTIVITA'

WBS	RIFERIMENTO ELABORATO							DATA:	REVISIONE	
	DIRETTORIO				FILE				n.	data
	codice commessa	lv.Prog.	unità'	ufficio	n. progressivo	Rev.		SETTEMBRE 2016		
–	1 1 1 0 0 2 0 2	–	–	–	A P E 0 0 0 5			SCALA: VARIE		

spea ENGINEERING per Atlantia	CONSULENZA A CURA DI :	ELABORAZIONE GRAFICA A CURA DI : ELABORAZIONE PROGETTUALE A CURA DI :

VISTO DEL COMMITTENTE	VISTO DEL CONCEDENTE
autostrade per l'italia RUP: Arch. Piero Indelli	Ministero delle Infrastrutture e dei Trasporti DIPARTIMENTO PER LE INFRASTRUTTURE, GLI AFFARI GENERALI ED IL PERSONALE STRUTTURA DI VIGILANZA SULLE CONCESSIONARIE AUTOSTRADALI

IL PRESENTE DOCUMENTO NON POTRA' ESSERE COPIATO, RIPRODOTTO O ALTRIMENTI PUBBLICATO, IN TUTTO O IN PARTE, SENZA IL CONSENSO SCRITTO DELLA SOC. AUTOSTRADE PER L'ITALIA S.P.A.. DELLA SOC. AUTOSTRADE PER L'ITALIA S.P.A.. UNAUTHORIZED USE OF SOC. AUTOSTRADE PER L'ITALIA S.P.A., UNAUTHORIZED USE WILL BE PROSECUTED BY LAW.
THIS DOCUMENT MAY NOT BE COPIED, REPRODUCED OR PUBLISHED, EITHER IN PART OR IN ITS ENTIRETY, WITHOUT THE WRITTEN PERMISSION OF SOC. AUTOSTRADE PER L'ITALIA S.P.A.. UNAUTHORIZED USE WILL BE PROSECUTED BY LAW.

SCALA DI PLOT: 1=1