PLANIMETRIA FONDAZIONI

1:250

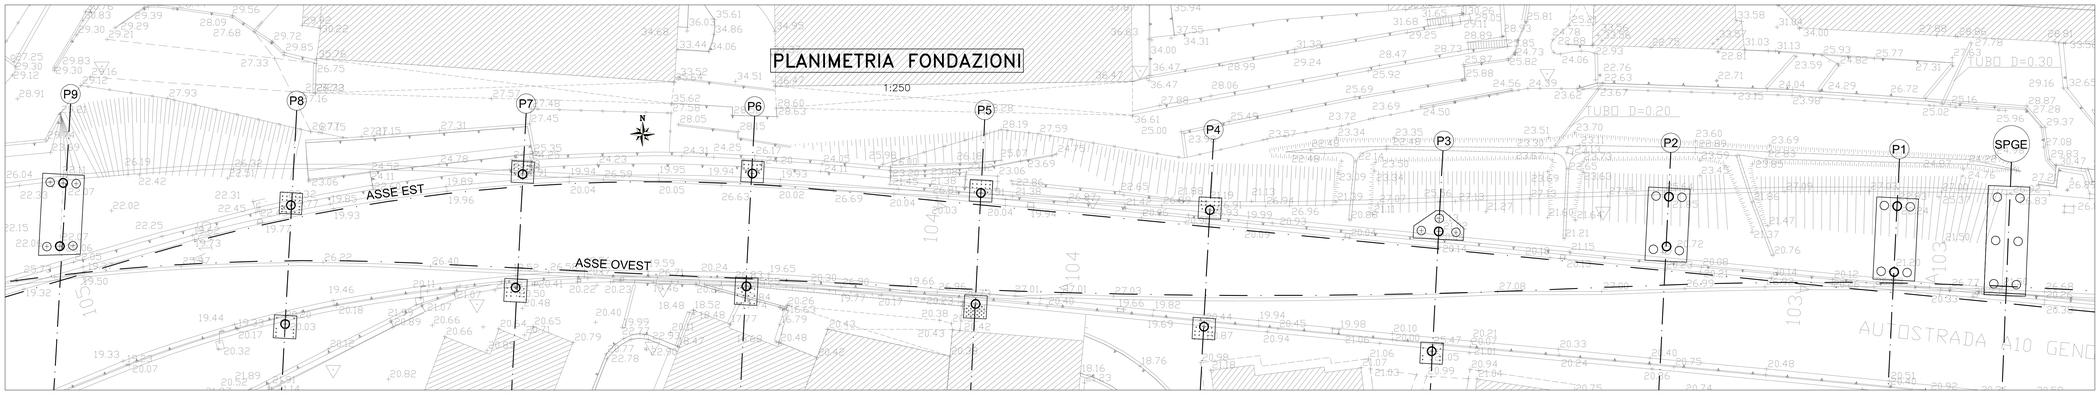

SPALLA GE

1:100

PIANTA

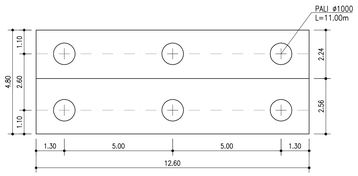

SEZIONE TRASVERSALE

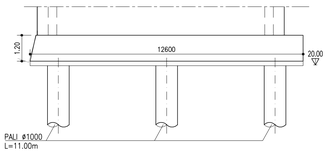

PILA 1

1:100

PIANTA

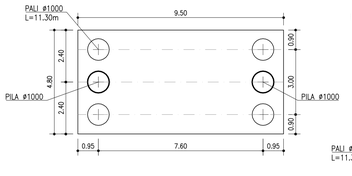

SEZ. TRASV.

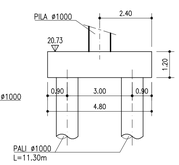

PILA 2

1:100

PIANTA

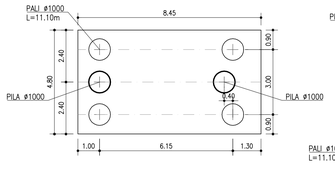

SEZ. TRASV.

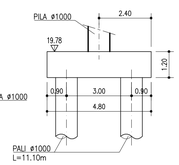

PILA 3

1:100

PILA DESTRA – PIANTA

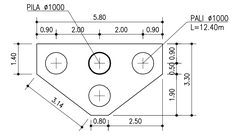

SEZ. TRASV.

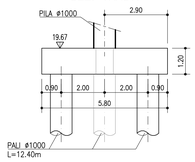

PILA 3

1:100

PILA SINISTRA

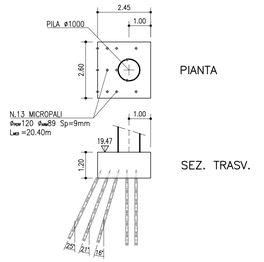

PILA 4

1:100

PILA SINISTRA

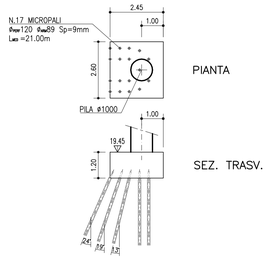

PILA 4

1:100

PILA DESTRA

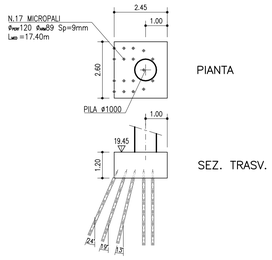

PILA 5

1:100

PILA SINISTRA

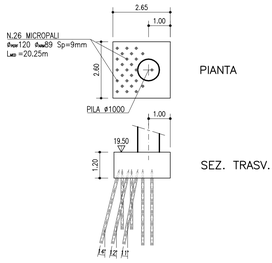

PILA 5

1:100

PILA DESTRA

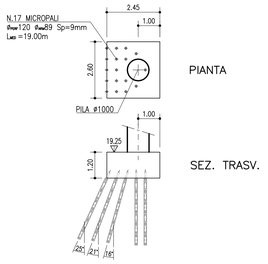

PILA 6

1:100

PILA SINISTRA

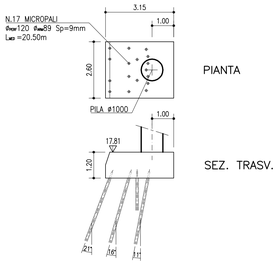

PILA 6

1:100

PILA DESTRA

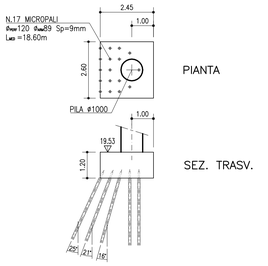

PILA 7

1:100

PILA SINISTRA

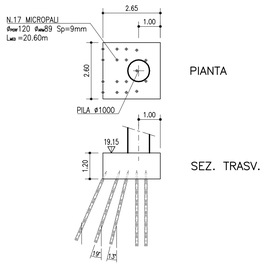

PILA 7

1:100

PILA DESTRA

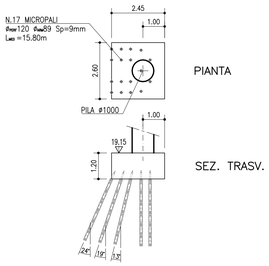

PILA 8

1:100

PILA SINISTRA

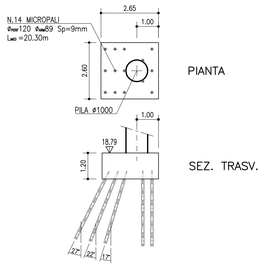

PILA 8

1:100

PILA DESTRA

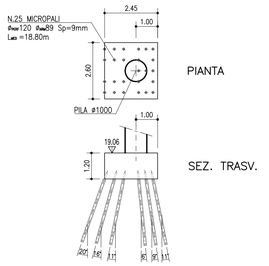

PILA 9

1:100

PIANTA

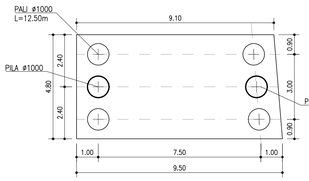

SEZ. TRASV.

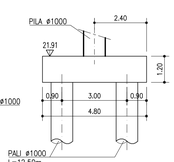

autostrade per l'italia

AUTOSTRADA A10 GENOVA – VENTIMIGLIA

DA PROGR. 10+025.50 A PROGR. 10+605.800

PIANO DI RISANAMENTO ACUSTICO AI SENSI DELLA LEGGE QUADRO N° 447/95

PROGETTO ESECUTIVO

PARTE STRADALE

OPERE D'ARTE MAGGIORI

VI01 – VIADOTTO PALMARO

FONDAZIONI–STATO DI FATTO

IL RESPONSABILE PROGETTAZIONE SPECIALISTICA	IL RESPONSABILE INTEGRAZIONE PRESTAZIONI SPECIALISTICHE	IL DIRETTORE TECNICO
Ing. Marco Pietro D'Angelantonio Ord. Ingg. Milano N.20155 RESPONSABILE UFFICIO APE	Ing. Danilo D'Alessandro Ord. Ingg. L'Aquila N. 1503 CAPO PROGETTO	Ing. Massimiliano Giacobbi Ord. Ingg. Milano N. 20746 RESPONSABILE DIVISIONE ESERCIZIO E NUOVE ATTIVITA'

WBS	RIFERIMENTO ELABORATO							DATA:	REVISIONE	
	DIRETTORIO			FILE					n.	data
	codice commessa	lotto/Prog.	unità'	ufficio	n. progressivo		Rev.			
–	1	1	1	0	0	2	STPAPE0012	SETTEMBRE 2016		
–								SCALA: VARIE		

spea ENGINEERING per Atlantia	CONSULENZA A CURA DI :	ELABORAZIONE GRAFICA A CURA DI :	
		ELABORAZIONE GRAFICA A CURA DI :	
		IL RESPONSABILE UNITA' STP	Ing. Andrea Tonzi O.I. Parma N.1154

VISTO DEL COMMITTENTE	VISTO DEL CONCEDENTE
autostrade per l'italia RUP: Arch. Piero Indelli	Ministero delle Infrastrutture e dei Trasporti DIPARTIMENTO PER LE INFRASTRUTTURE, GLI AFFARI GENERALI ED IL PERSONALE DIREZIONE GENERALE PER LA VIGILANZA SULLE CONCESSIONARIE AUTOSTRADALI

IL PRESENTE DOCUMENTO NON POTRA' ESSERE COPIATO, APPROVATO O ALTRIMENTI PUBBLICATO, IN TUTTO O IN PARTE, SENZA IL CONSENSO SCRITTO DELLA SOC. AUTOSTRADE PER L'ITALIA S.P.A.. OGNI PERSONA O DITTA CHE VIOLERA' QUANTO SOPRA SARA' PERSEGUITA A TERMINE DI LEGGE.
THIS DOCUMENT MAY NOT BE COPIED, APPROVED OR PUBLISHED, EITHER IN PART OR IN ITS ENTIRETY, WITHOUT THE WRITTEN PERMISSION OF SOC. AUTOSTRADE PER L'ITALIA S.P.A.. UNAUTHORIZED USE WILL BE PROSECUTED BY LAW.

Scala Plott.: 1:1