


Scala 1:200

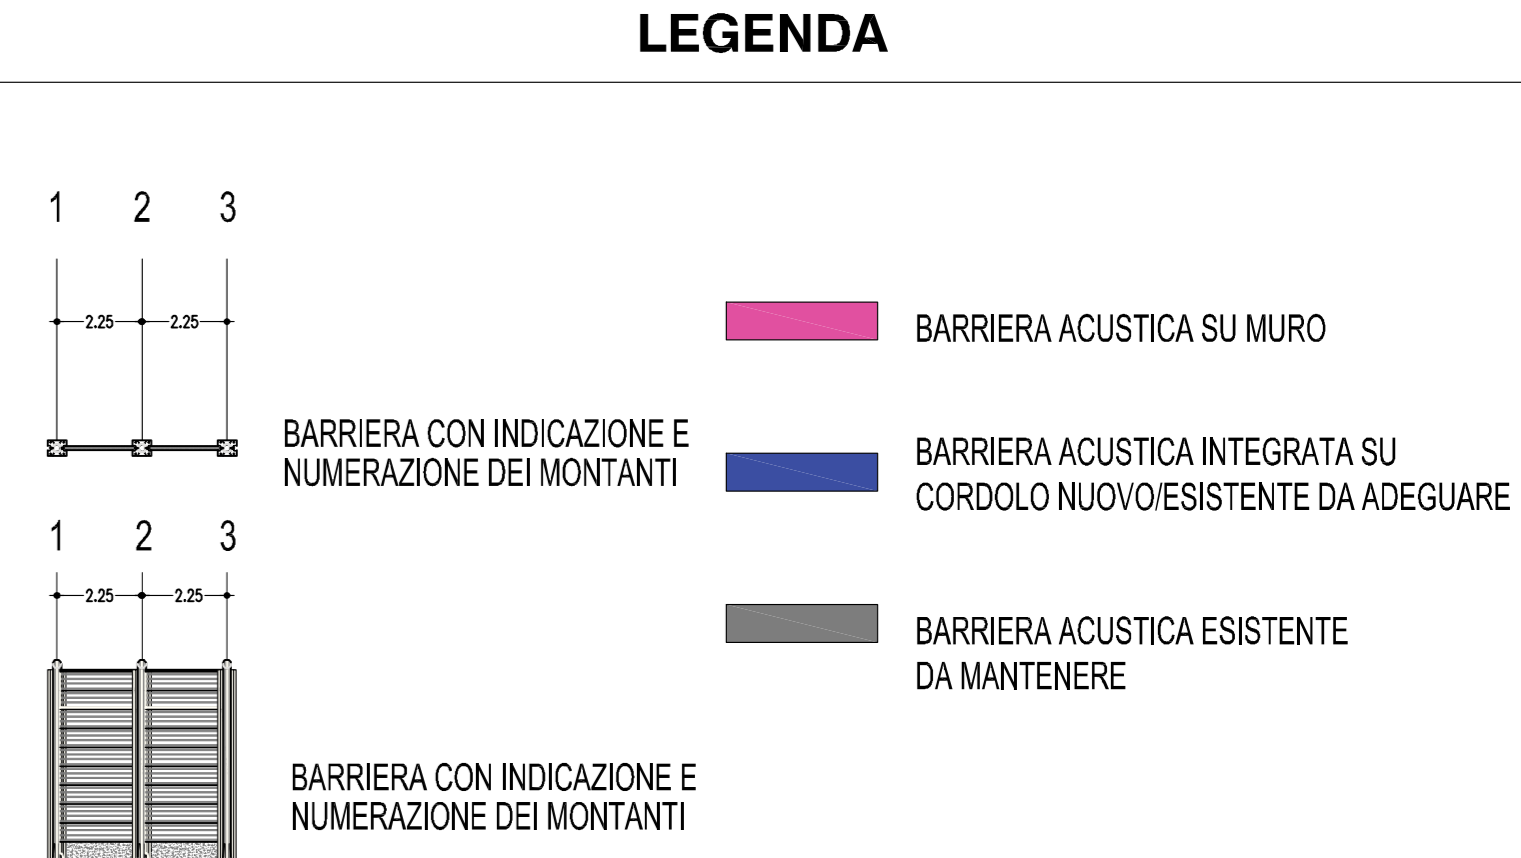

- TUTTE LE DIMENSIONI SONO ESPRESSE IN METRI TRAMME DOVE DIVERSAMENTE INDICATO
- TUTTE LE QUOTE ALTIMETRICHE E LE COORDINATE SONO ESPRESSE IN METRI.
- LA DIMENSIONE IN ALTEZZA DEL PANNELLO METALLICO FONOASSORBENTE E' DI 50 cm.
- TUTTI I MATERIALI DEVONO RISPETTARE IL CAPITOLATO SPECIALE D'APPALTO E LE RELATIVE NORME TECNICHE
- NEI CASI DI BARRIERA ACUSTICA POSTA LUNGO TRATTI AUTOSTRADALI IN RILEVATO O SU OPERE D'ARTE E' SEMPRE PREVISTO UN PANNELLO H=50 cm CLS (DI PULIZIA).
- NEI CASI DI BARRIERA ACUSTICA POSTA LUNGO TRATTI AUTOSTRADALI IN TRINCEA O SULLA TESTA DI MURI DI CONTROPIRPA, NON SARA' PREVISTO ALCUN PANNELLO IN CLS (DI PULIZIA)
- IL PROSPETTO DELLE BARRIERE INTEGRATE (ANTIRUMORE E DI SICUREZZA) PREVISTE NEL PROGETTO, DI ALTEZZA PARI A 3, 4 E 5 METRI, E' PURAMENTE INDICATIVO; L'APPALTATORE, A VALLE DELLA SCELTA DEI DISPOSITIVI COMMERCIALI CHE PREVEDE DI IMPIEGARE, DOVRA' FORNIRE IL PROGETTO COSTRUTTIVO.
- PARTICOLARE CURA NELLO SVILUPPO DELLA SOLUZIONE PROGETTUALE DOVRA' ESSERE POSTA ALLA SEZIONE INIZIALE DELLA BARRIERA, CHE DOVRA' ESSERE SVILUPPATA IN MODO TALE CHE QUESTA NON COSTITUISCA OSTACOLO IN CASO DI VEICOLO IN SVIO.

Scala 1:200/1:200

Scala 1:50



PANNELLI AGGETTO	RAL 7040
PANNELLI VERTICALI	
MONTANTI	

AUTOSTRADA A10 GENOVA — VENTIMIGLIA
DA PROGR. 10+025.50 A PROGR. 10+605.800
PIANO DI RISANAMENTO ACUSTICO AI SENSI
DELLA LEGGE QUADRO N° 447/95

OPERE COMPLEMENTARI



MITIGAZIONI ACUSTICHE

PROGETTO BARRIERE ANTIFONICHE

Barriera antifonica F003 – Planimetria, Tracciamento,
Prospetto e sezione tipo

IL RESPONSABILE PROGETTAZIONE SPECIALISTICA Arch. Enrico Francesconi Ord. Arch. Milano N.16888 RESPONSABILE UFFICIO AUA	IL RESPONSABILE INTEGRAZIONE PRESTAZIONI SPECIALISTICHE Ing. Danilo D'Alessandro Ord. Ingg. L'Aquila N. 1503 CAPO PROGETTO	IL DIRETTORE TECNICO Ing. Massimiliano Giacobi Ord. Ingg. Milano N. 20746 RESPONSABILE DIVISIONE ESERCIZIO E NUOVE ATTIVITA'
--	---	---

WBS	RIFERIMENTO ELABORATO						DATA: SETTEMBRE 2016	REVISIONE	
	DIRETTORE	codice contratto	N. prog.	unità	ufficio	n. progressivo		Rev.	n.
—									
—	11100202	STPAUA0005					SCALA:	—	

			ELABORAZIONE UNIFICATA A CURA DI :	
			ELABORAZIONE PROGETTUALE A CURA DI :	
	CONSULENZA A CURA DI :		IL RESPONSABILE UNICA - SEP	Ing. Andrea Tanzi O.J. Parma N.1154

	<p>VISTO DEL COMMITTENTE</p> <p>autostrade // per l'Italia</p> <p>RUP: Arch. Piero Indelli</p>	<p>VISTO DEL CONCEDENTE</p> <p></p> <p>Ministero delle Infrastrutture e dei Trasporti</p> <p><small>Il presente documento è di proprietà di Autostrade per l'Italia S.p.A. e non può essere copiato, distribuito o utilizzato in qualsiasi modo senza il permesso scritto dalla Autostrade per l'Italia S.p.A.</small></p>
--	---	---

IL PRESENTE DOCUMENTO NON POSSA ESSERE COPIATO, RIPRODOTTO O ALTAMENTE PUBBLICATO, IN TUTTO O IN PARTE, SENZA IL CONSENSO SCRITTO DELLA SOC. ALPSBERG PER L'EAM S.P.A. OGNI UTILIZZO NON AUTORIZZATO SARÀ PERSECUITO A NORMA DI LEGGE.
THIS DOCUMENT MAY NOT BE COPIED, REPRODUCED OR PUBLISHED, EITHER IN PART OR IN ITS ENTIRETY, WITHOUT THE WRITTEN PERMISSION OF SOC. ALPSBERG PER L'EAM S.P.A. UNAUTHORIZED USE WILL BE PROSECUTED BY LAW.