





NOTA:
IL MATERIALE PROVENIENTE DALLO SCAVO DEL
PIANO DI POSA DEI CAMPI CANTIERE, ESSENDO
DI PROPRIETA' DI TERZI DOVRA' ESSERE
STOCCATO E RIUTILIZZATO A FINE LAVORI PER
IL RIPRISTINO ALLO STATO ORIGINALE DELLO
STRATO SUPERFICIALE DEI CAMPI STESSI.

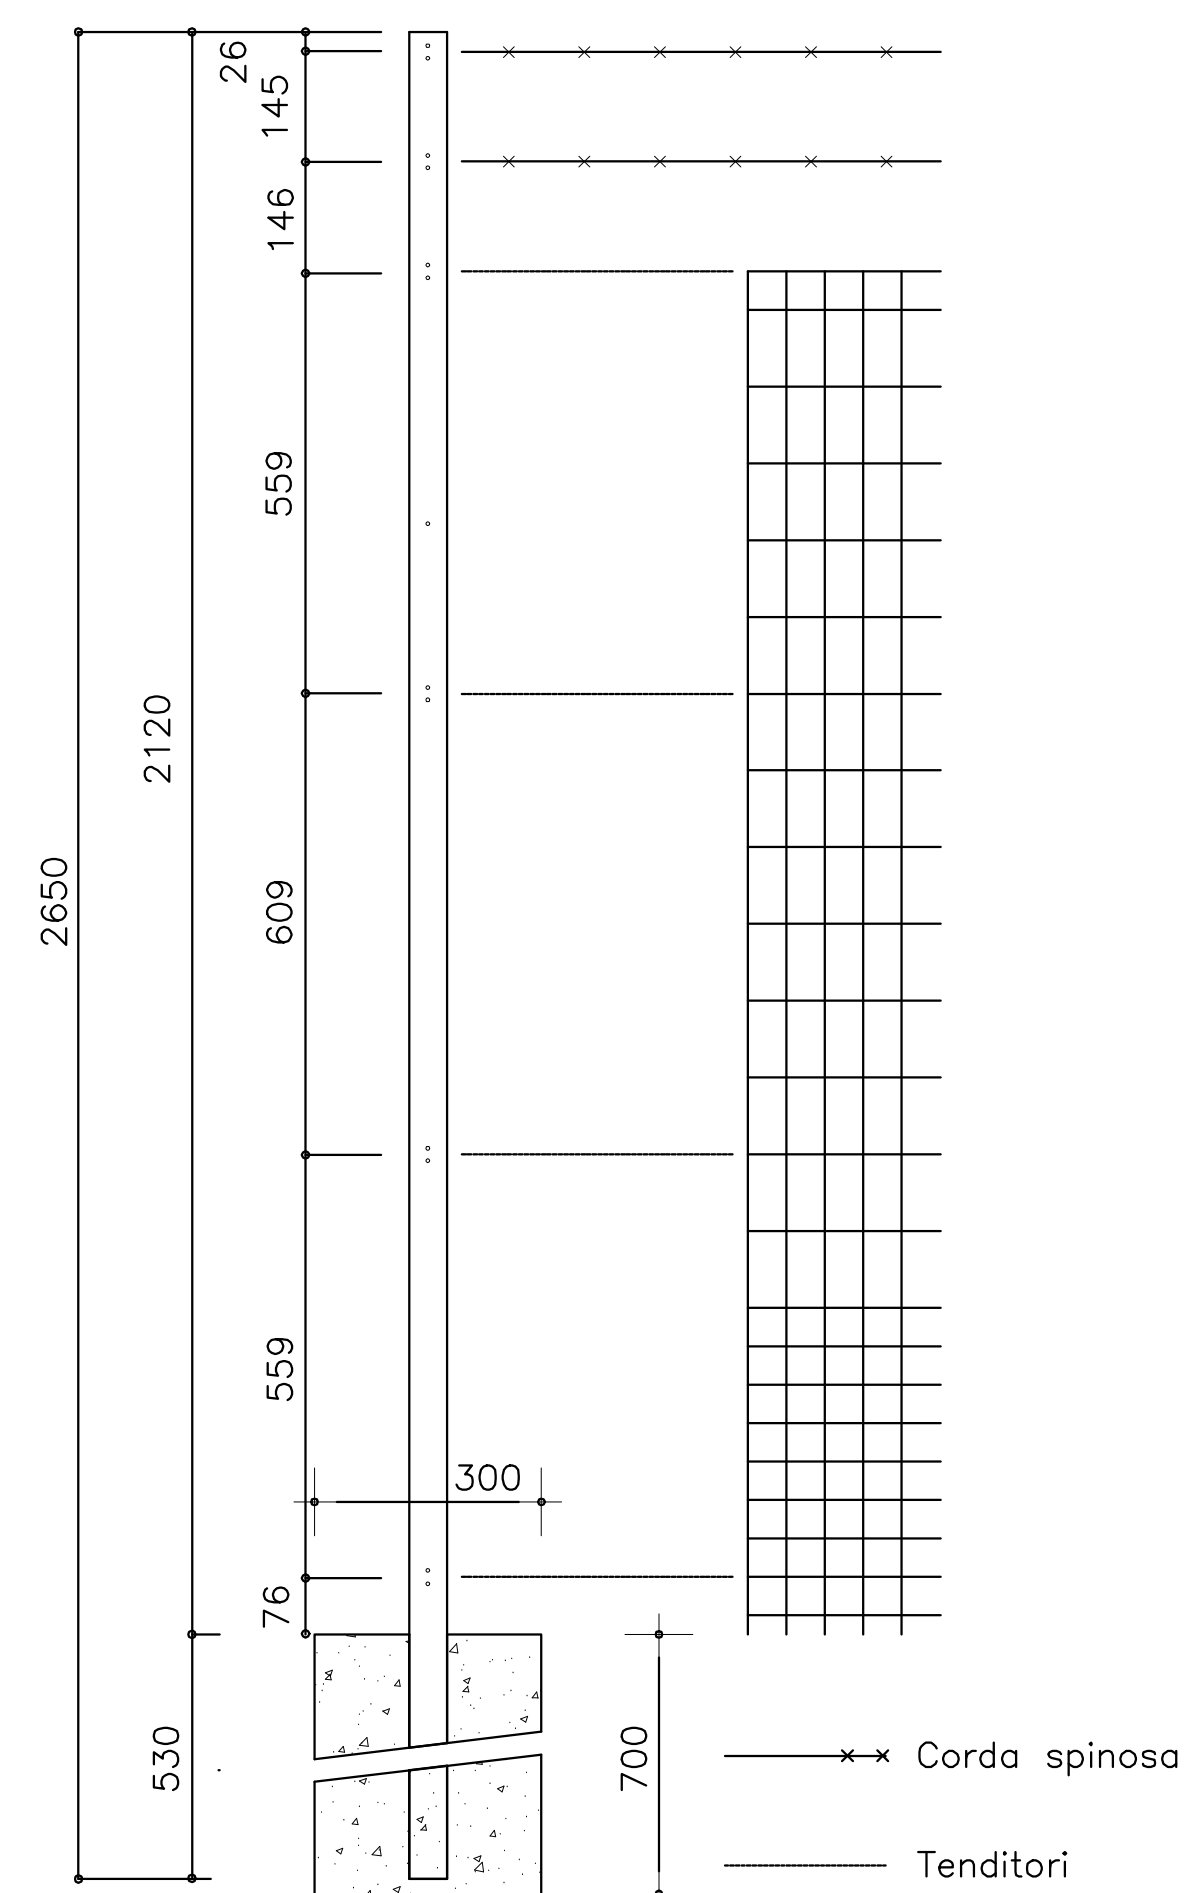

LEGENDA

	AREA DI CANTIERE
	RECINZIONE
	BARRIERA NJ

autostrade // *per l'italia*

AUTOSTRADA A10 GENOVA – VENTIMIGLIA
DA PROGR. 10+025.50 A PROGR. 10+605.800
PIANO DI RISANAMENTO ACUSTICO AI SENSI
DELLA LEGGE QUADRO N° 447/95

PROGETTO ESECUTIVO



CN – CANTIERIZZAZIONE E FASI COSTRUTTIVE

AREE DI CANTIERE

PLANIMETRIA UBICAZIONI AREE DI CANTIERE

IL RESPONSABILE PROGETTAZIONE SPECIALISTICA Geom. Maurizio Plebani Altro Geom provv. MILANO n.8574	IL RESPONSABILE INTEGRAZIONE PRESTAZIONI SPECIALISTICHE Ing. Danilo D'Alessandro Ord. Ingg. L'Aquila n. 1503	IL DIRETTORE TECNICO Ord. Massimiliano Giacobbi Ord. Ingg. Milano N. 20746
RESPONSABILE UFFICIO CAP	CAPO PROGETTO	RESPONSABILE DIVISIONE ESERCIZIO E MANUTENZIONE

C. RIFORMA ATTIVITA'											
WBS		RIFERIMENTO ELABORATO						DATA:		REVISIONE	
—		DIRETTORE		FILE		SETTEMBRE 2016				n. data	
		codice commissio	NuProg.	unita'	ufficio	n. progressivo	Rev.				
—		111100202	202	---	CAP0201	---	---	SCALA: VARIE			

 			ELABORAZIONE GRAFICA A CURA DI :	
			ELABORAZIONE PROGETTUALE A CURA DI :	
CONSULENZA A CURA DI :				

	<p>VISTO DEL COMMITTENTE</p> <p>autostrade // per l'Italia</p> <p>RIP- Ing. Piero Indelli</p>	<p>VISTO DEL CONCEDENTE</p> <p></p> <p>Ministero delle Infrastrutture e dei Trasporti</p>
--	--	--