PLANIMETRIA STATO ATTUALE E RIMOZIONI (scala 1:500)

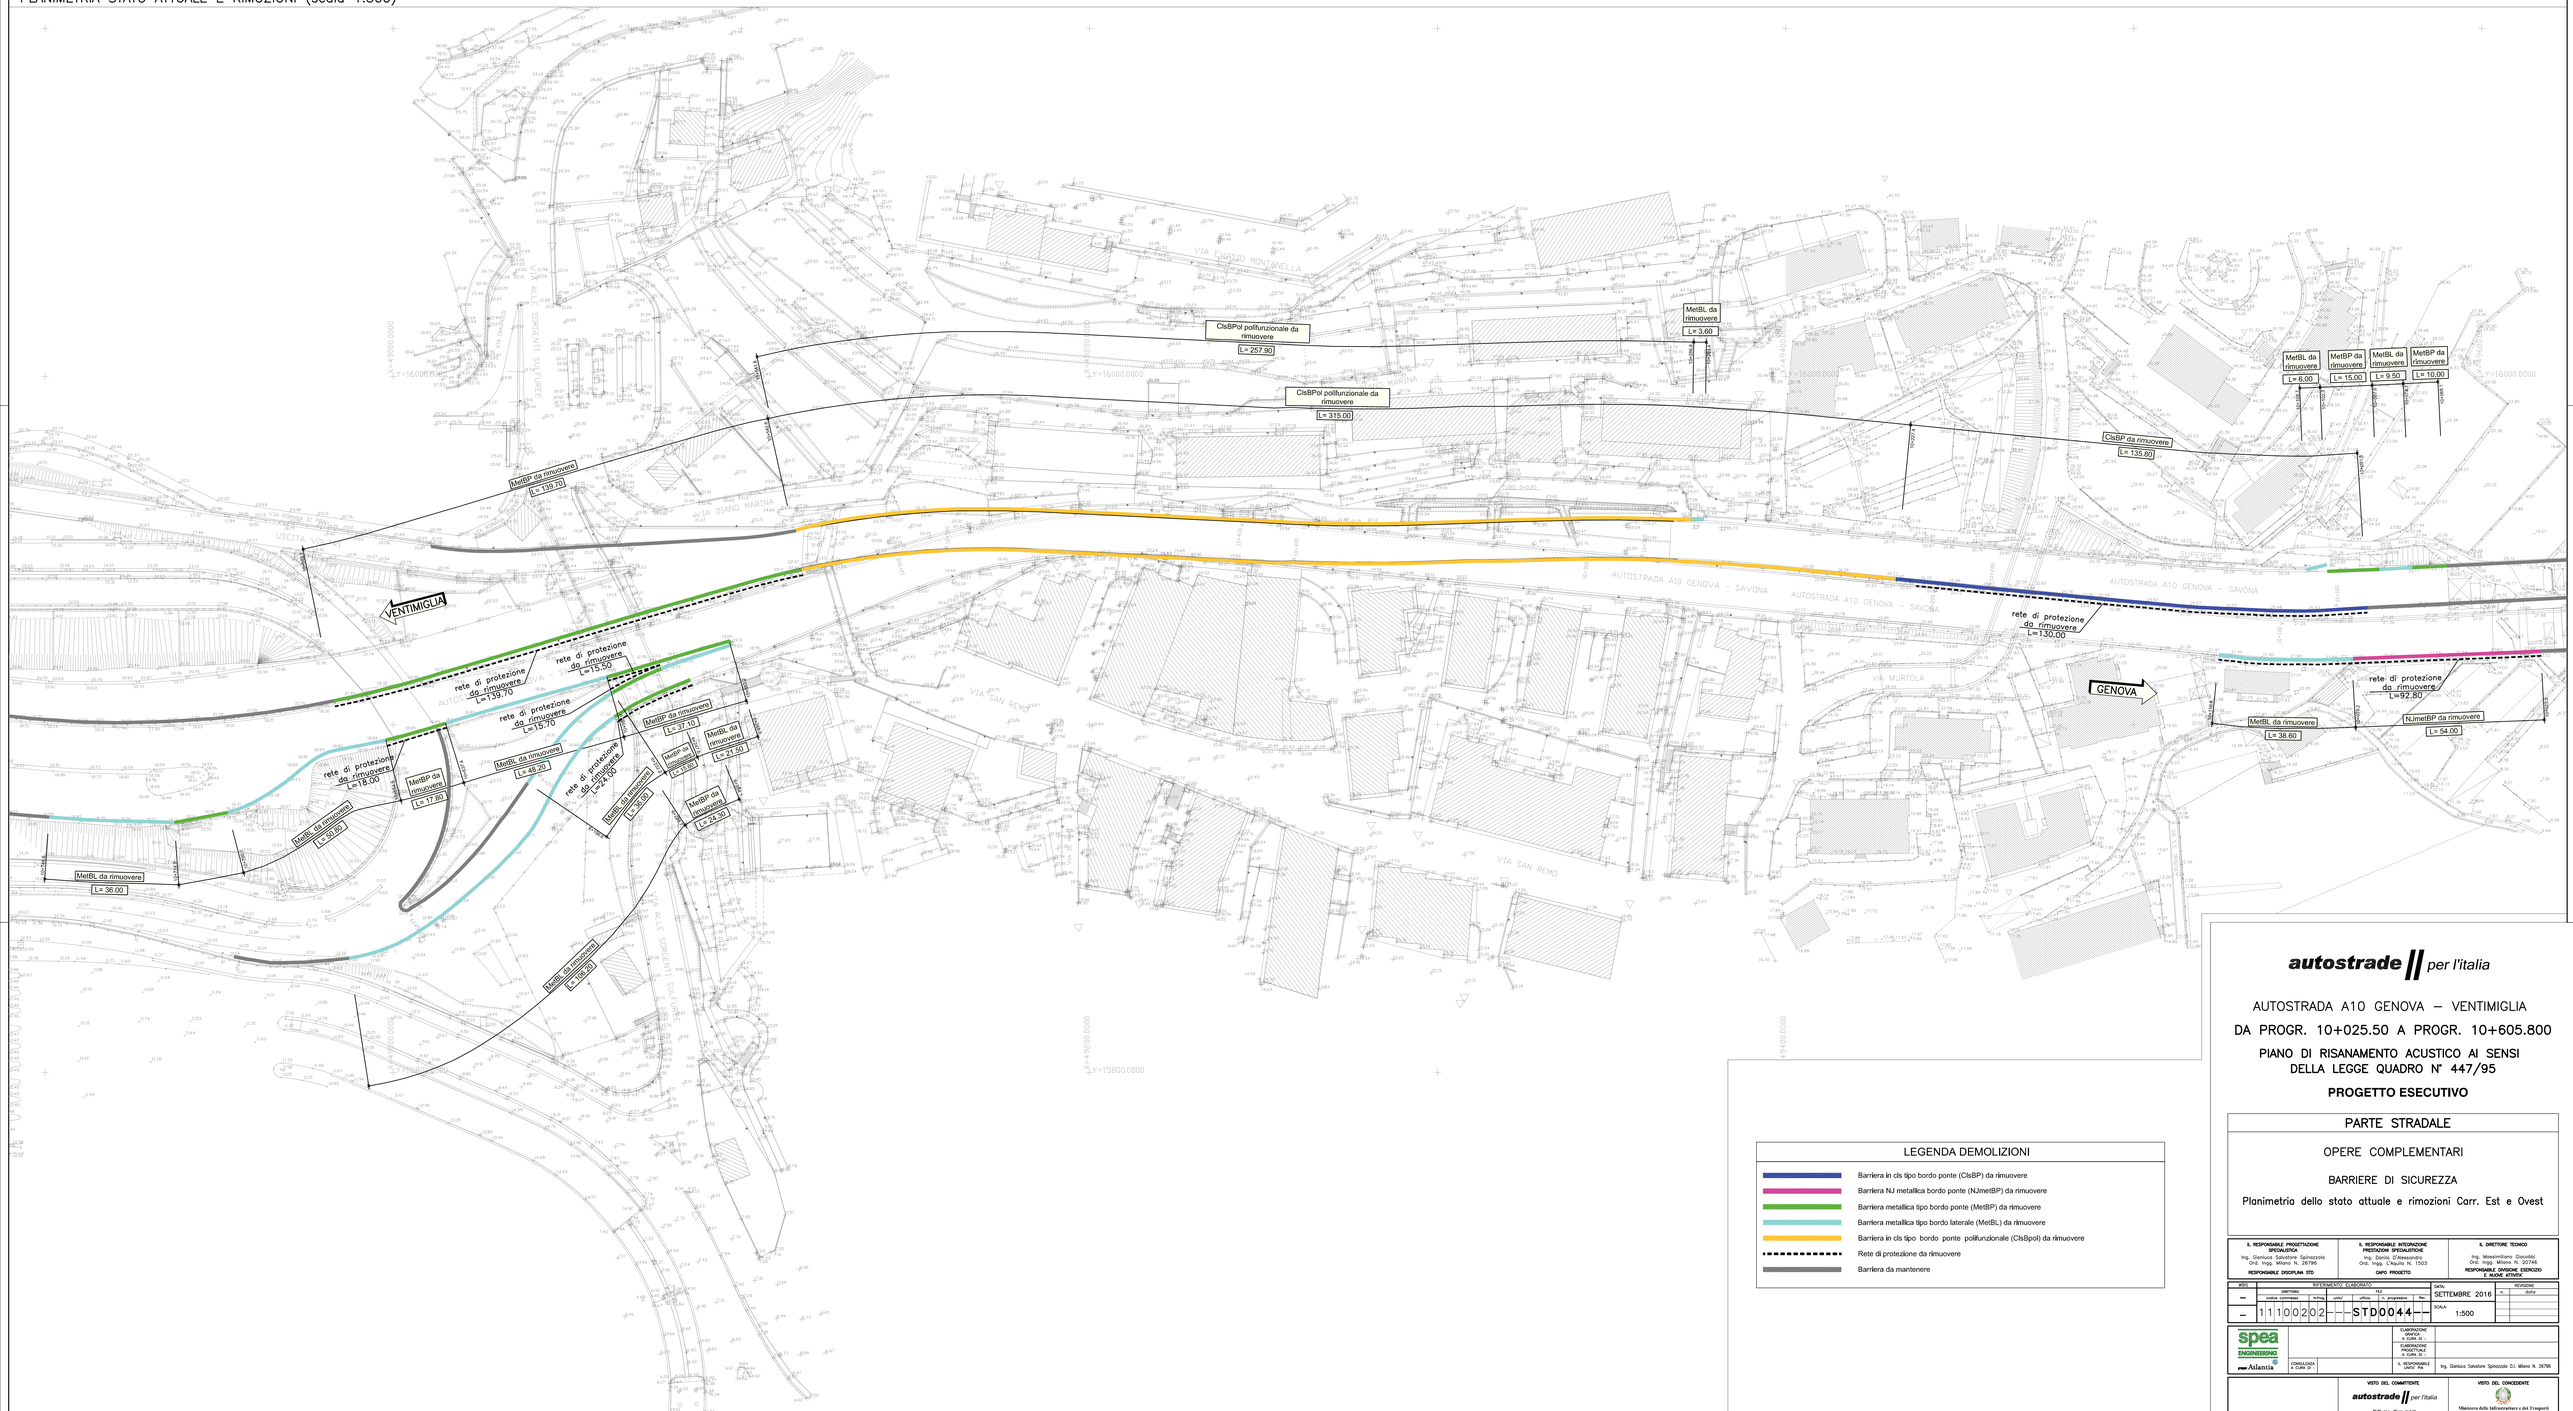

LEGENDA DEMOLIZIONI

- Barriera in cls tipo bordo ponte (ClsBP) da rimuovere
- Barriera NJ metallica bordo ponte (NJmetBP) da rimuovere
- Barriera metallica tipo bordo ponte (MetBP) da rimuovere
- Barriera metallica tipo bordo laterale (MetBL) da rimuovere
- Barriera in cls tipo bordo ponte polifunzionale (ClsBpol) da rimuovere
- Rete di protezione da rimuovere
- Barriera da mantenere

autostrade per l'italia

AUTOSTRADA A10 GENOVA – VENTIMIGLIA

DA PROGR. 10+025.50 A PROGR. 10+605.800

PIANO DI RISANAMENTO ACUSTICO AI SENSI DELLA LEGGE QUADRO N° 447/95

PROGETTO ESECUTIVO

PARTE STRADALE

OPERE COMPLEMENTARI

BARRIERE DI SICUREZZA

Planimetria dello stato attuale e rimozioni Carr. Est e Ovest

IL RESPONSABILE PROGETTAZIONE SPECIALISTICA	IL RESPONSABILE INTEGRAZIONE PRESTAZIONI SPECIALISTICHE	IL DIRETTORE TECNICO
Ing. Gianluca Salvatore Spinazzola Ord. Ingg. Milano N. 26796 RESPONSABILE DISCIPLINA: STD	Ing. Danilo D'Alessandro Ord. Ingg. L'Aquila N. 1503 CAPO PROGETTO	Ing. Massimiliano Giacobbi Ord. Ingg. Milano N. 20746 RESPONSABILE DIVISIONE ESERCIZIO E NUOVE ATTIVITÀ

WBS	RIFERIMENTO ELABORATO							DATA:	REVISIONE	
	DIRETTORIO			FILE					n.	data
	codice commessa	N.Prog	cod.v	pROG	n. progressivo	Rev.		SETTEMBRE 2016		
–	1 1 1 0 0 2 0 2	–	–	STD	0 0 4 4	–		SCALA: 1:500		

spea ENGINEERING / Atlantia	CONSULENZA A CURA DI :	ELABORAZIONE GRAFICA A CURA DI :	
		ELABORAZIONE PROGETTUALE A CURA DI :	
		IL RESPONSABILE UNITA' Prot.	Ing. Gianluca Salvatore Spinazzola O.I. Milano N. 26796

	VISTO DEL COMMITTENTE	VISTO DEL CONCEDENTE
	autostrade per l'italia RUP: Ing. Piero Valeti	Ministero delle Infrastrutture e dei Trasporti DIPARTIMENTO PER LE INFRASTRUTTURE, GLI AFFARI GENERALI ED IL PERSONALE DIREZIONE GENERALE PER LA VIGILANZA SULLE CONCESSIONARIE AUTOSTRADALI

© PROJECT DOCUMENTS ARE FROM CLIENT COPYRIGHT, REPRODUCTS IN ETHICS PUBBLICATE, IN TOTO O IN PARTE, SENZA LA CONSENSO SCRITTO DELLA SOC. AUTOSTRADE PER L'ITALIA S.P.A. OVVERO DELLE SOC. AUTOSTRADE PER L'ITALIA S.P.A. OVVERO DELLE SOC. AUTOSTRADE DEL TRAFORO DEL MONTE BIANCO S.P.A. THIS DOCUMENT MAY NOT BE COPIED, REPRODUCED OR PUBLISHED, EITHER IN PART OR IN ITS ENTIRETY, WITHOUT THE WRITTEN PERMISSION OF SOC. AUTOSTRADE PER L'ITALIA S.P.A., UNIVERSITÀ DEL MARE OR PROJECTS BY LAW.