SCHEMA APPOGGI scala (1:250)

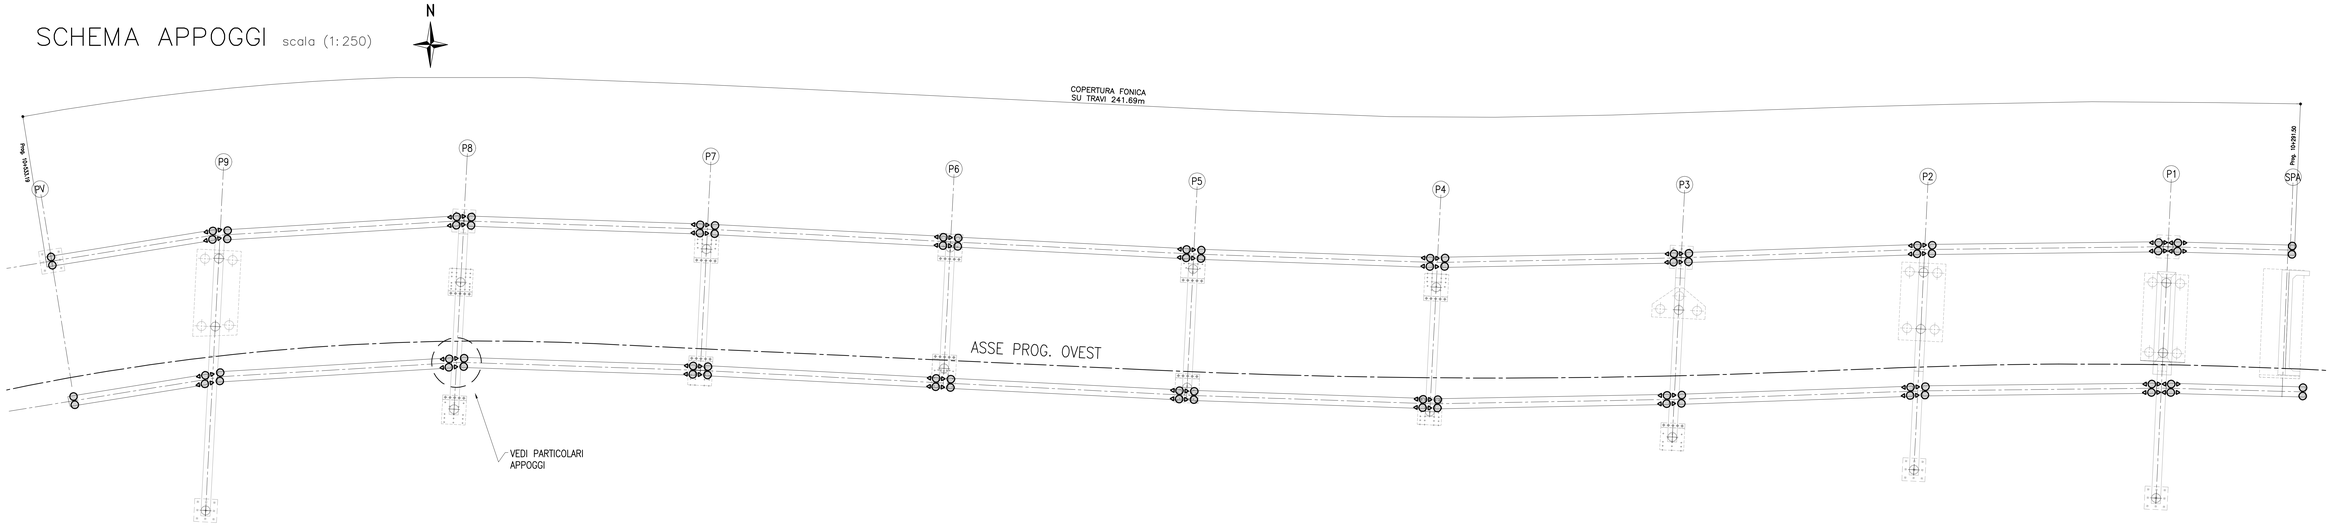

VISTA DALL'ALTO scala (1:10)

APPOGGIO UNIDIREZIONALE LONGITUDINALE — APPOGGIO FISSO

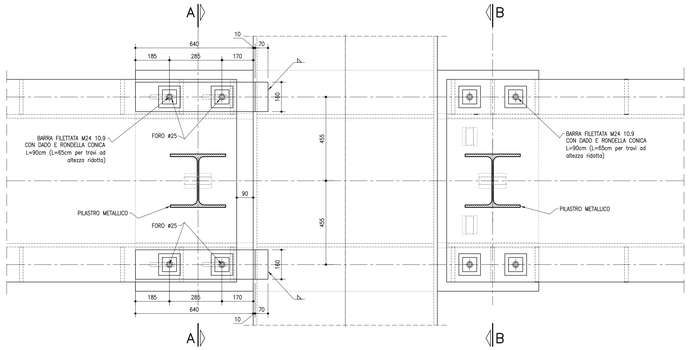

SEZIONE C–C scala (1:10)

APPOGGIO UNIDIREZIONALE LONGITUDINALE — APPOGGIO FISSO

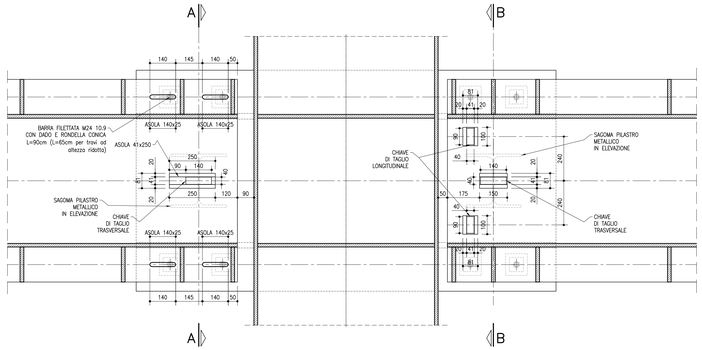

GEOMETRIA ZONA DI APPOGGIO scala (1:10)

APPOGGIO UNIDIREZIONALE LONGITUDINALE — APPOGGIO FISSO

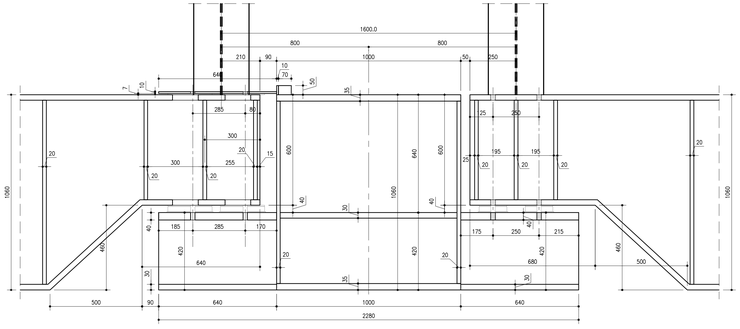

NOTA: in caso di incendio verranno posti in atto specifici accorgimenti atti a garantire lo sviluppo di una temperatura non superiore a 350°C.

SALDATURE TIPO A CORDONE D'ANGOLO

SCHEMA GENERALE PER SALDATURA SU ENTRAMBI I LATI

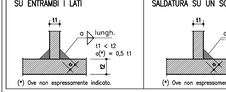

(*) Ove non espressamente indicato.

SCHEMA GENERALE PER SALDATURA SU UN SOLO LATO

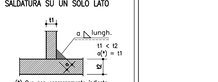

(*) Ove non espressamente indicato.

SALDATURE TIPO A PIENA PENETRAZIONE

SALDATURA A MEZZA V

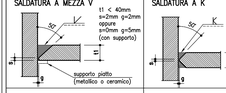

SALDATURA A K

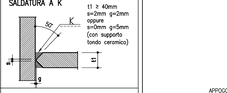

SALDATURA A V

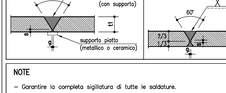

SALDATURA A DOPPIA V

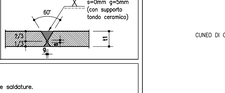

NOTE

– Garantire la completa sigillatura di tutte le saldature.

– Eventuali giunti tecnici inseriti dal costruttore dovranno essere preventivamente approvati dal progettista e comunque saranno eseguiti a piena penetrazione e controllati al 100% con esami VT, MT e, per t1 > 8mm, con esame UT.

SEZIONE A–A scala (1:10)

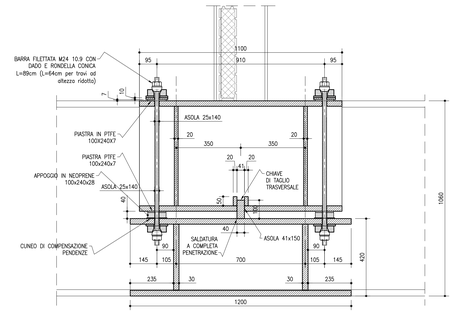

PARTICOLARE APPOGGI – PROSPETTO LONGITUDINALE scala (1:10)

APPOGGIO UNIDIREZIONALE LONGITUDINALE — APPOGGIO FISSO

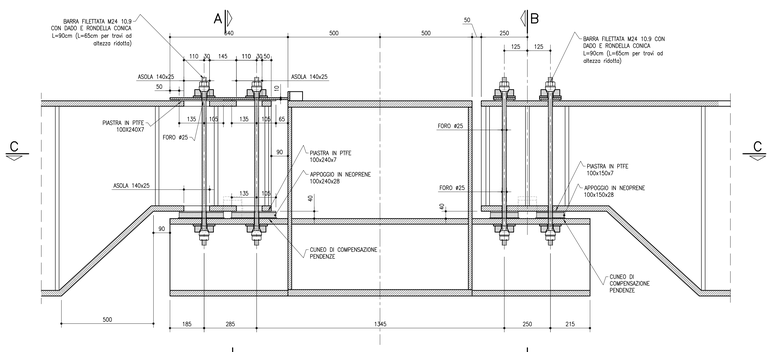

SEZIONE B–B scala (1:10)

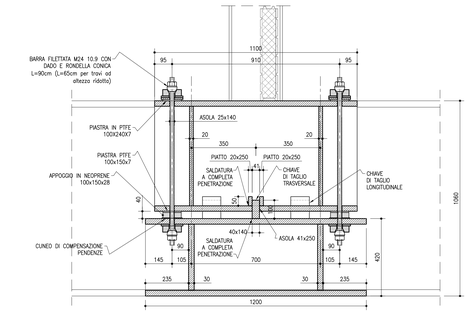

autostrade per l'italia

AUTOSTRADA A10 GENOVA – VENTIMIGLIA

DA PROGR. 10+025.50 A PROGR. 10+605.800

PIANO DI RISANAMENTO ACUSTICO AI SENSI DELLA LEGGE QUADRO N° 447/95

PROGETTO ESECUTIVO

PARTE STRADALE

OPERE COMPLEMENTARI

MITIGAZIONI ACUSTICHE

PROGETTO COPERTURE ANTIFONICHE TOTALI

CARPENTERIA METALLICA

SCHEMA APPOGGI

IL RESPONSABILE PROGETTAZIONE SPECIALISTICA	IL RESPONSABILE INTEGRAZIONE PRESTAZIONI SPECIALISTICHE	IL DIRETTORE TECNICO
Ing. Lucio Ferretti Torricelli Ord. Ingg. Brescia N.2188 RESPONSABILE UFFICIO STR	Ing. Danilo D'Alessandro Ord. Ingg. L'Aquila N. 1503 CAPO PROGETTO	Ing. Massimiliano Giacobbi Ord. Ingg. Milano N. 20746 RESPONSABILE DIVISIONE ESERCIZIO E MUOVE ATTIVITA'

WBS	RIFERIMENTO ELABORATO					DATA:	REVISIONE
	DIRETTORIO		FILE				
	codice commessa	N.Prog	cod'v'	ufficio	n. progressivo	Rev.	SETTEMBRE 2016	n.	data
---	1 1 1 0 0 2 0 2	– –	STR	0 0 6 2	– –		SCALA: –		

spea ENGINEERING per Atlantia	CONSULENZA A CURA DI :	ELABORAZIONE PROGETTUALE A CURA DI :	Per. Ind. Danilo Milia
		ELABORAZIONE PROGETTUALE A CURA DI :	Ing. Fabio Carlo Berri – O.I. Milano n° A 28443
		IL RESPONSABILE "OPERE CIVILI"	Ing. Lucio Ferretti Torricelli – O.I. Brescia N. 2188

VISTO DEL COMMITTENTE	VISTO DEL CONCEDENTE
autostrade per l'italia RUP: Arch. Piera Indelli	Ministero delle Infrastrutture e dei Trasporti DIPARTIMENTO PER LE INFRASTRUTTURE, GLI AFFARI GENERALI ED IL PERSONALE DIREZIONE GENERALE PER LA VIGILANZA SULLE CONCESSIONARIE AUTOSTRADALI

IL PRESENTE DOCUMENTO NON PUO' ESSERE COPIATO, RIPRODOTTO E ALTRIMENTI PUBBLICATO, IN TUTTO O IN PARTE, SENZA IL CONSENSO SCRITTO DELLA SOC. AUTOSTRADE PER L'ITALIA S.P.A.. OGNI UTILIZZO NON AUTORIZZATO SARA' PERSEGUITO A NORMA DI LEGGE. TALI DOCUMENTI MAI NEI SUOI ASPETTI, RIPRODOTTI DA PUBBLICI ENTI O PRIVATI, DEVONO ESSERE RESTITUITI SU RICHIESTA DI QUEST'ULTIMA. AUTOSTRADE PER L'ITALIA S.P.A. DISPONIBILITA' DEL BENE PROTETTO DA COPYRIGHT.