

autostrade

CONCESSIONI E COSTRUZIONI AUTOSTRAD E S.p.A.

MSM-VRD

SICUREZZA STRADALE

TITOLO

BARRIERE PER PUNTI SINGOLARI

DESCRIZIONE

ELEMENTI DI FINE IMPIANTO IN USCITA

b) Per barriere di altezza m 0.75

TAVOLA

256/B


AGGIORNAMENTO

7/97


SCALA

1:50

PROSPETTO

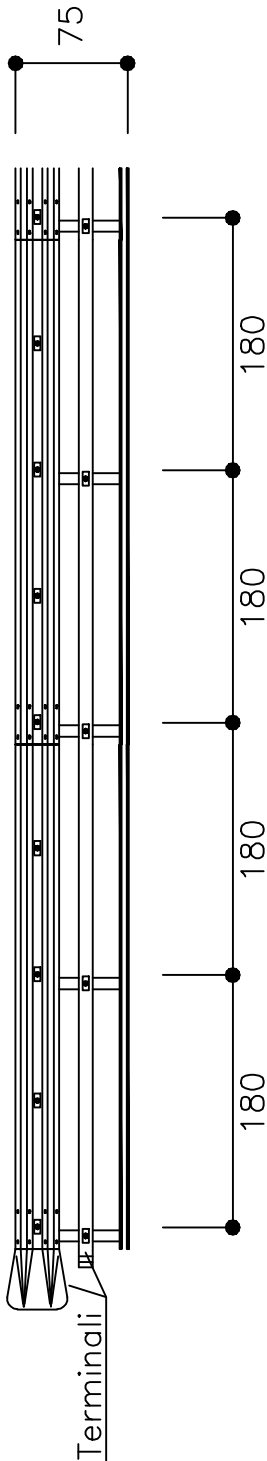

PIANTA

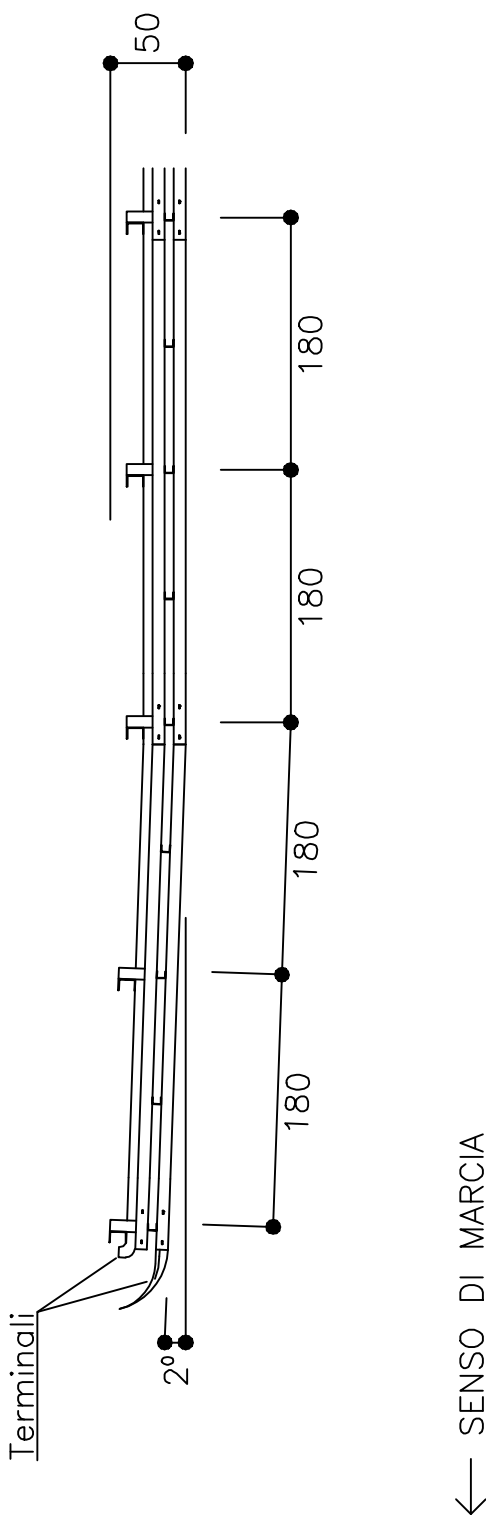

MATERIALE

Fe 430 B UNI 7070/82

ZINCATURA

MIN. UNITARIA gr/mq 600

PESO TEORICO

NOTE

FILE

AF 256B

DIS.DA

FABBRI A.