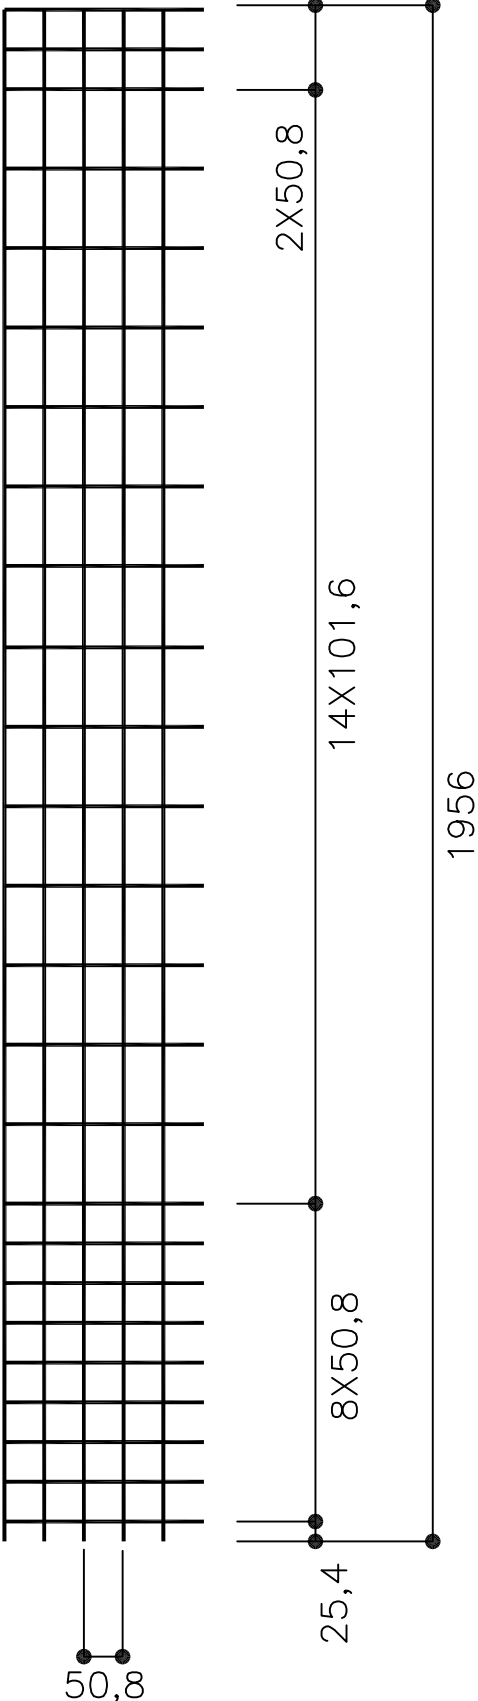


autostrade <i>per l'italia</i> C00-STE	TITOLO PARTICOLARI COSTRUTTIVI	TAVOLA 601a
SICUREZZA STRADALE	DESCRIZIONE RECINZIONE LATERALE TIPO R.1.A (Rete a maglie elettrosaldate h = mm 1956)	AGGIORNAMENTO 5/18 SCALA 1:10
 <p>The diagram illustrates a lateral safety fence (R.1.A) with a grid of 14x101,6 mm. The grid is composed of 14 vertical bars and 101,6 horizontal bars. The dimensions are specified as follows: the top section is 2x50,8 mm, the middle section is 14x101,6 mm, and the bottom section is 8x50,8 mm. The total height of the fence is 1956 mm. The bottom section is further divided into two parts, each 25,4 mm wide, with a total width of 50,8 mm.</p>		
MATERIALE	ZINCATURA	PESO TEORICO Kg/ml
NOTE FILO DIAM. mm 2.2	FILE OS 601A	DIS.DA SPADARO O.