


<div><div><b>autostrade</b></div><div>CONCESSIONI E COSTRUZIONI AUTOSTRAD E S.p.A.</div><div>MSM-VRD</div></div>	TITOLO	BARRIERE PER PUNTI SINGOLARI	TAVOLA	288/E
	DESCRIZIONE	APPROCCI TRA BARRIERE NY E BARRIERE A TRE ONDE	AGGIORNAMENTO	7/97
	SICUREZZA STRADALE		SCALA	1:50

IN ENTRATA

Fissaggio con n. 4 tirafondi


Terminale

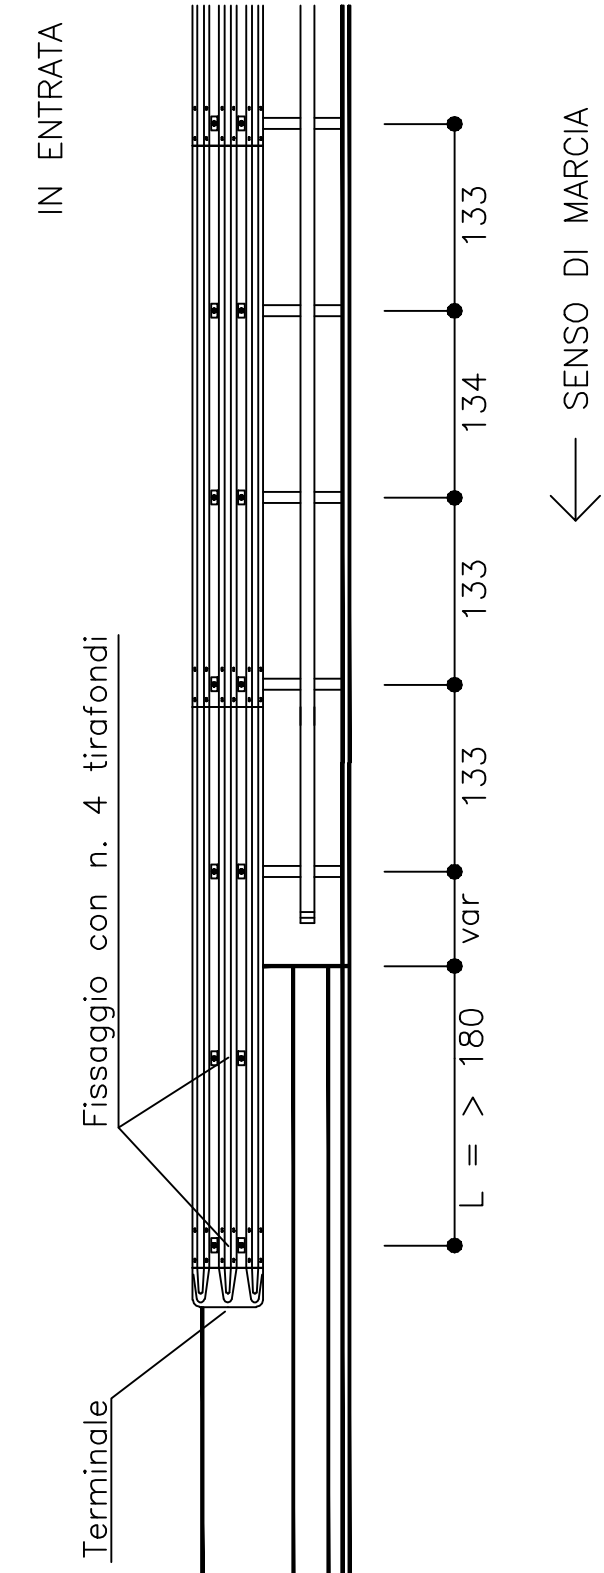

← SENSO DI MARCIA

IN USCITA

N.Y. L=>18m

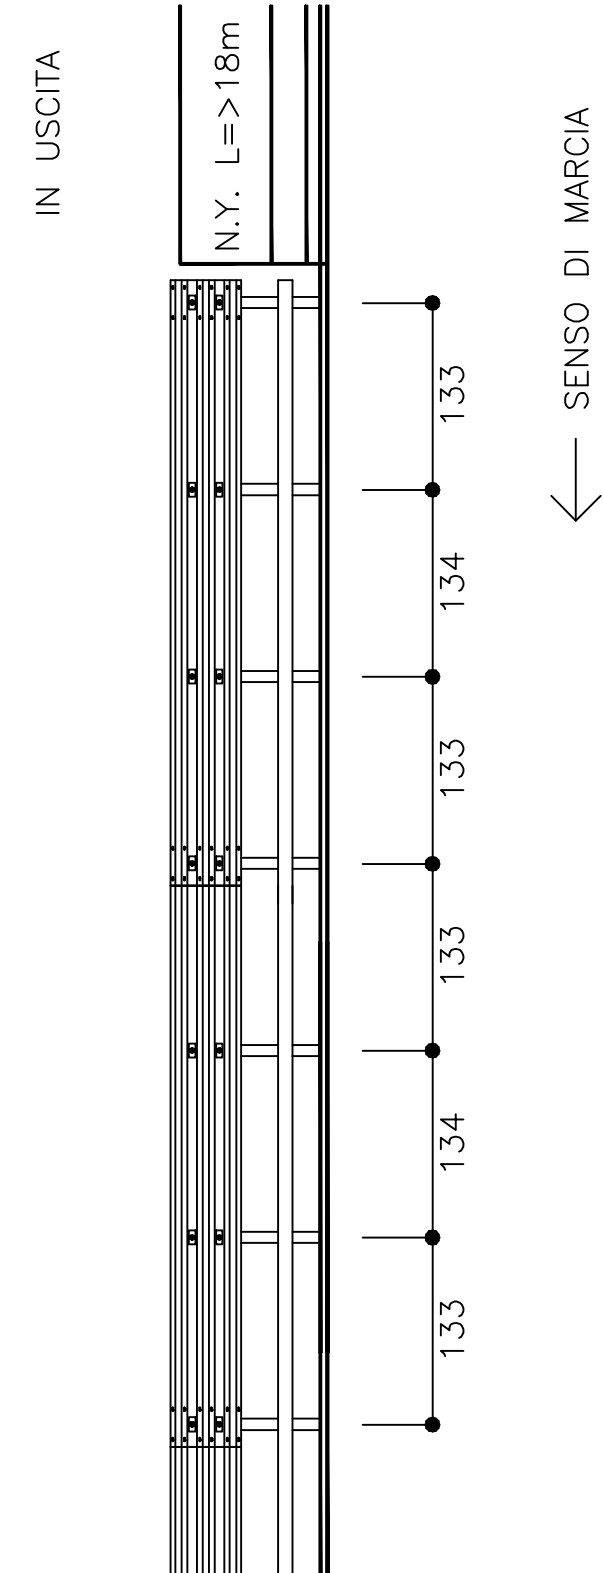

← SENSO DI MARCIA

MATERIALE	Fe UNI 7070/82	ZINCATURA	MIN. UNITARIA gr/mq 600	PESO TEORICO	
NOTE		FILE	AF 288E	DIS.DA	FABBRI A.