

autostrade

CONCESSIONI E COSTRUZIONI AUTOSTRAD E S.p.A.

MSM-VRD

SICUREZZA STRADALE

TITOLO

BARRIERE PER PUNTI SINGOLARI

DESCRIZIONE

BARRIERE PER PIAZZUOLE DI SOSTA

A) Vista generale

TAVOLA


259/A

AGGIORNAMENTO

7/97

SCALA

1:200

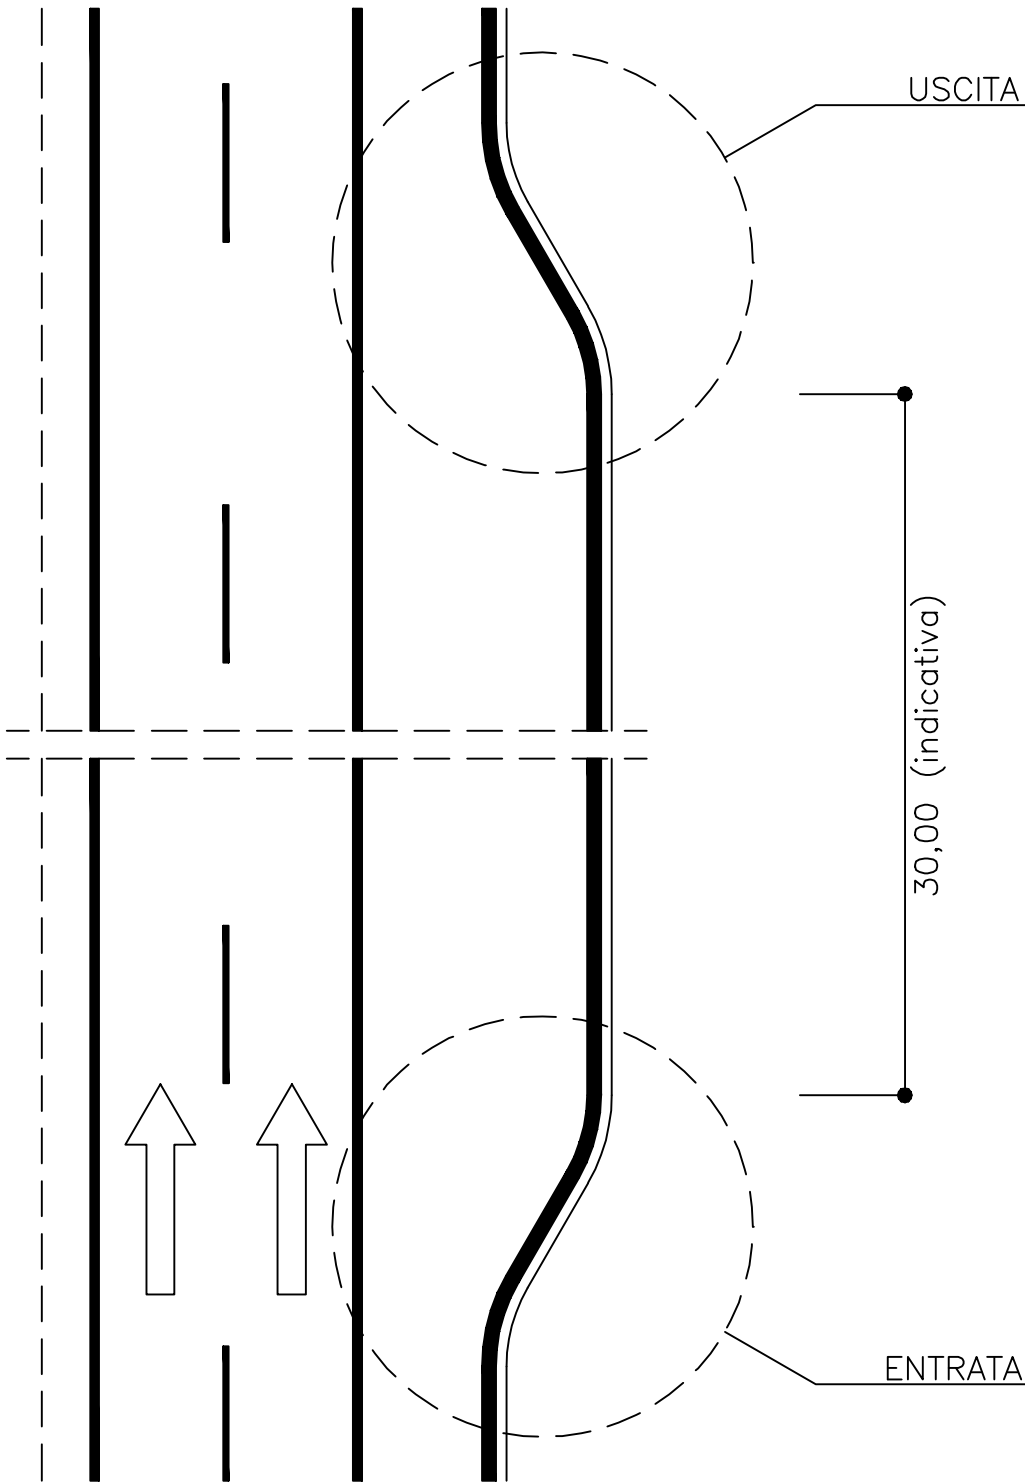

FILE

AF 259A

DIS.DA

FABBRI A.