

autostrade

CONCESSIONI E COSTRUZIONI AUTOSTRAD E S.p.A.

MSM-VRD**SICUREZZA STRADALE****TITOLO**

BARRIERE PER PUNTI SINGOLARI

DESCRIZIONE

RACCORDO SAGOMATO PER AVVIO

TAVOLA

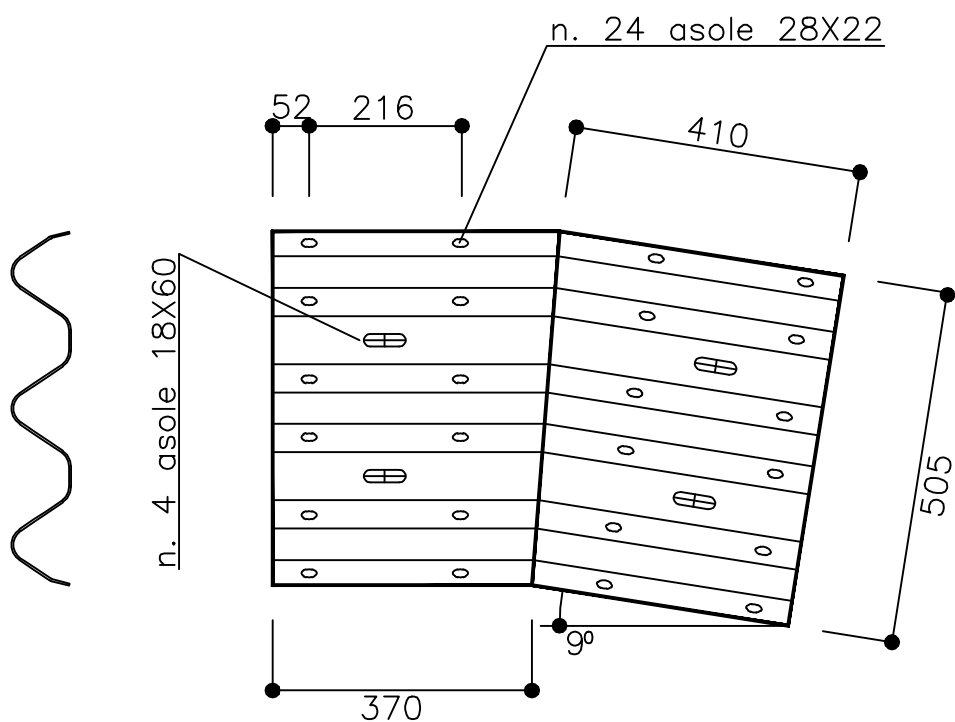
288/D

AGGIORNAMENTO

7/97

SCALA

1:10

**MATERIALE**

Fe 360 B UNI 7070/82

ZINCATURA

MIN. UNITARIA gr/mq 600

PESO TEORICO

Kg/cad 14,50

NOTE

Collegamento realizzato con due saldature continue

FILE

AF 288D

DIS.DA

FABBRI A.