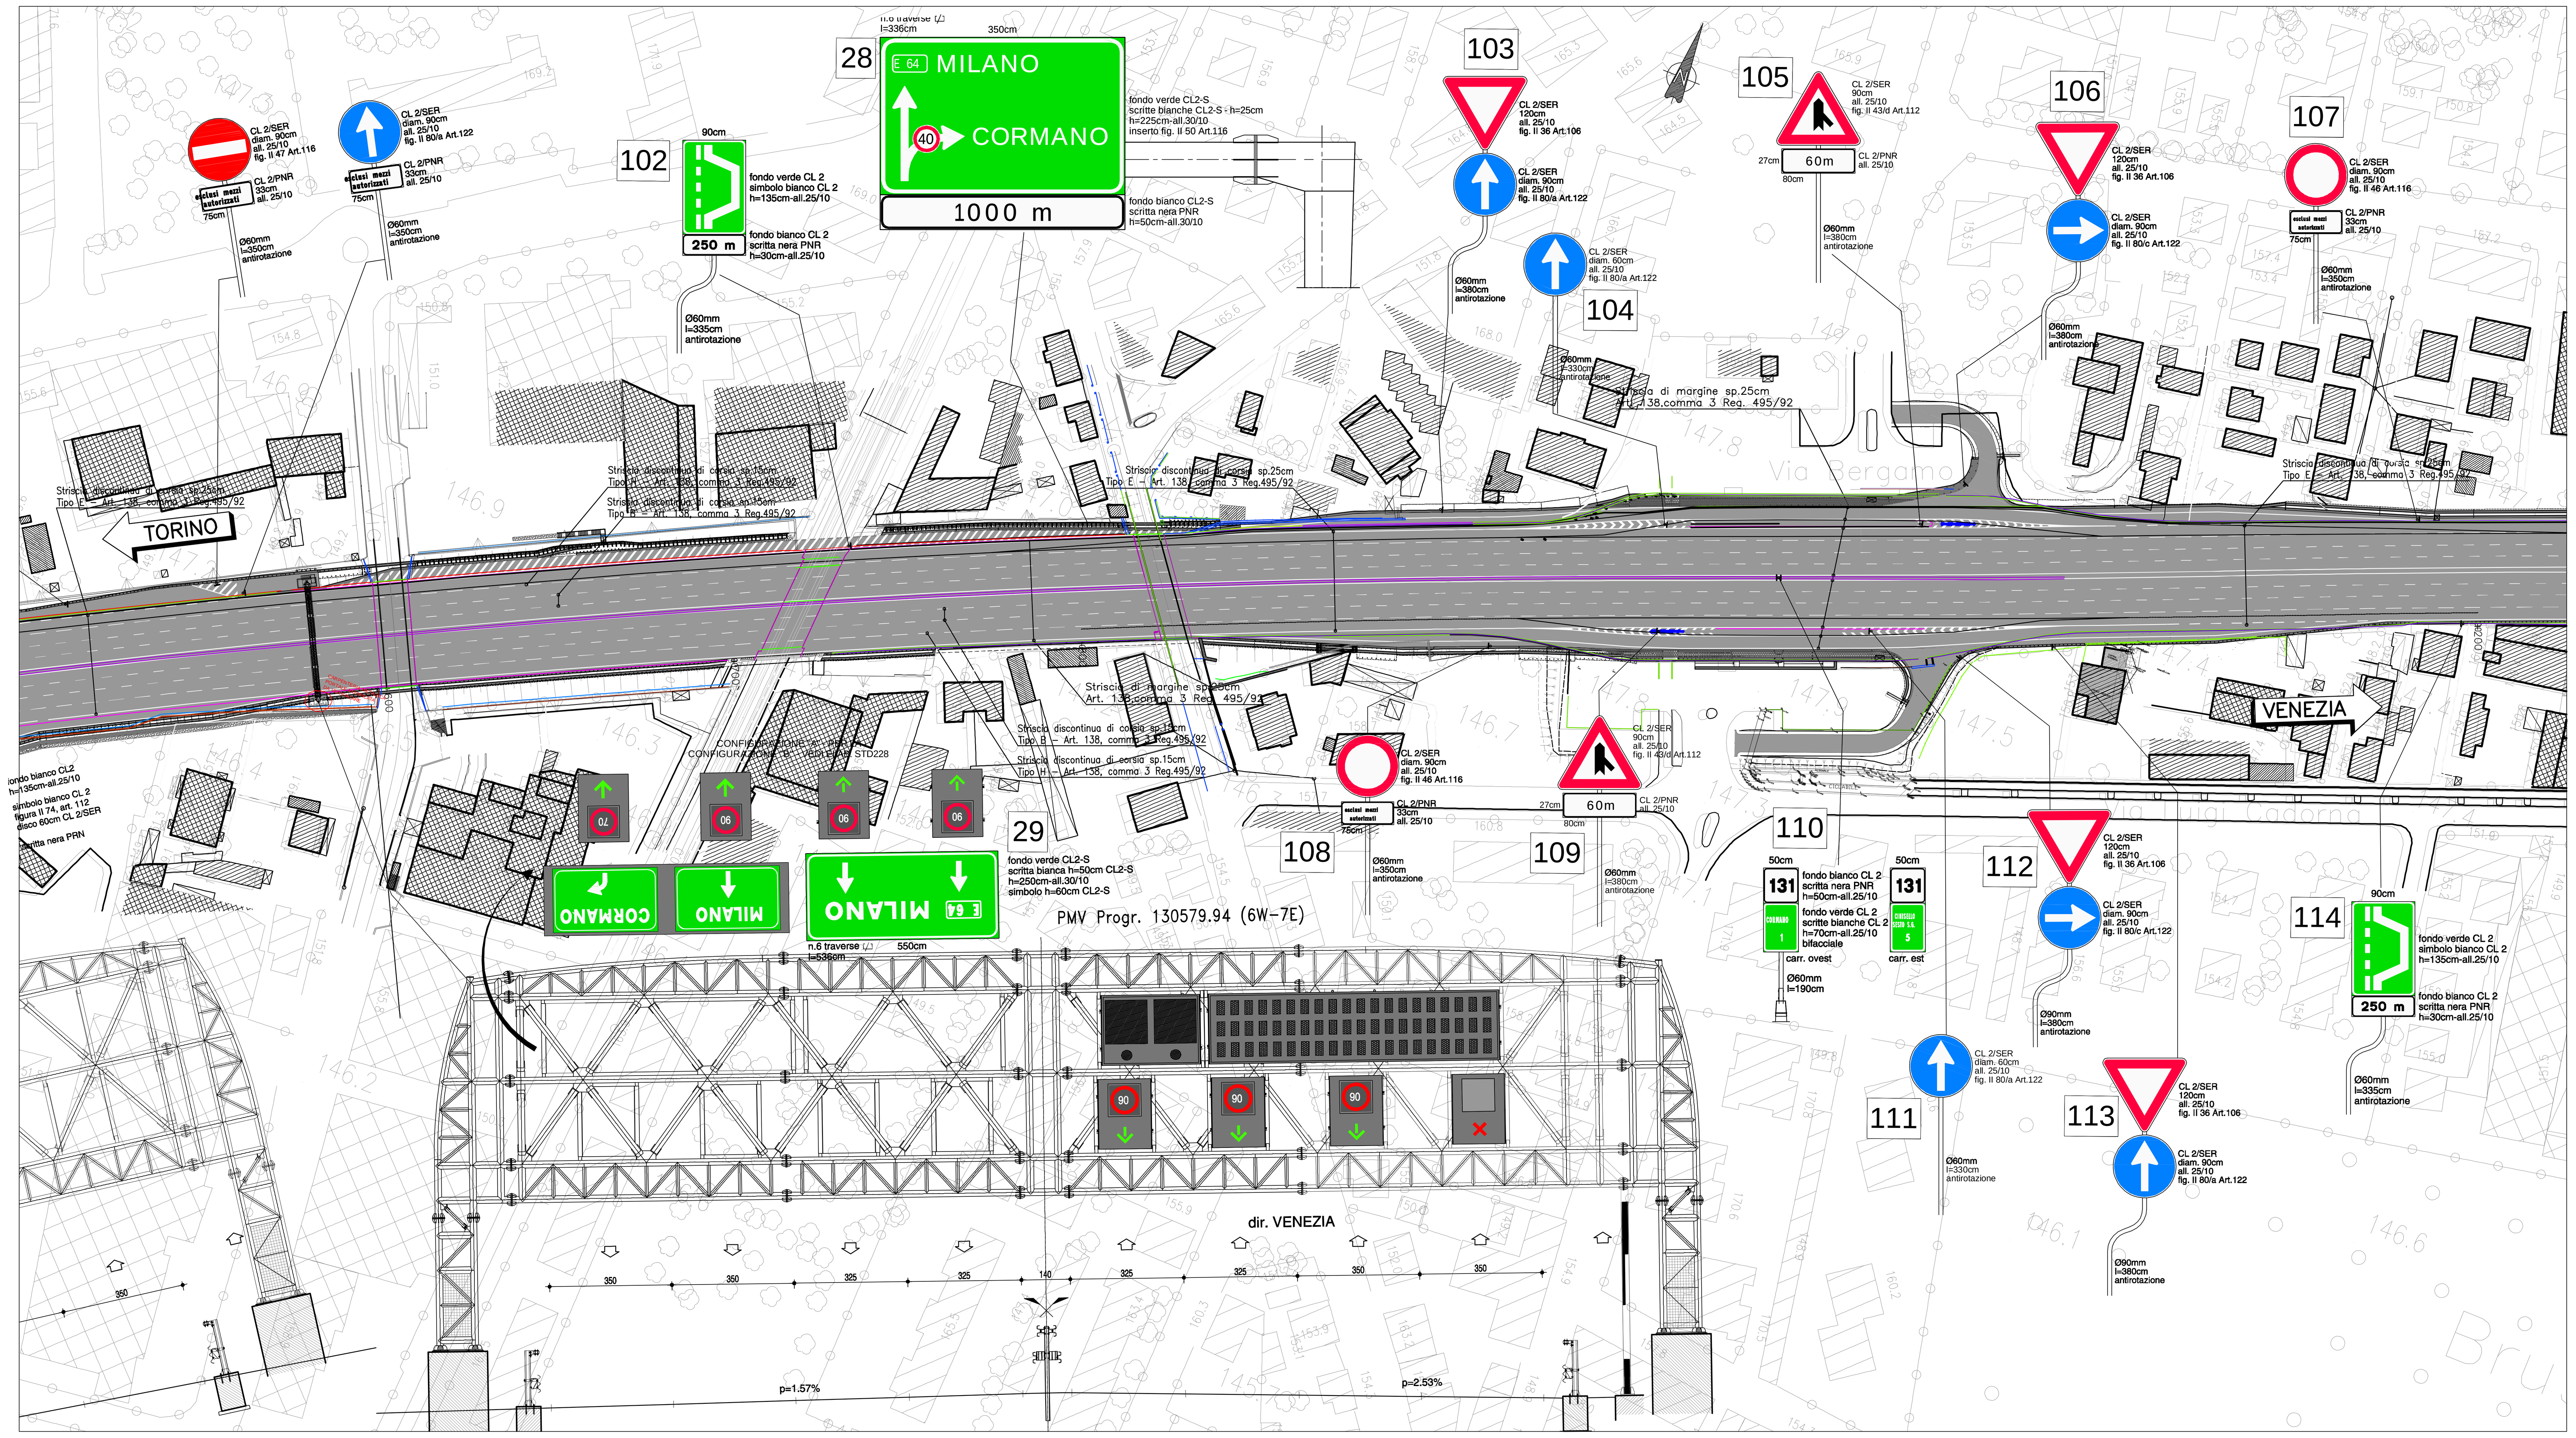

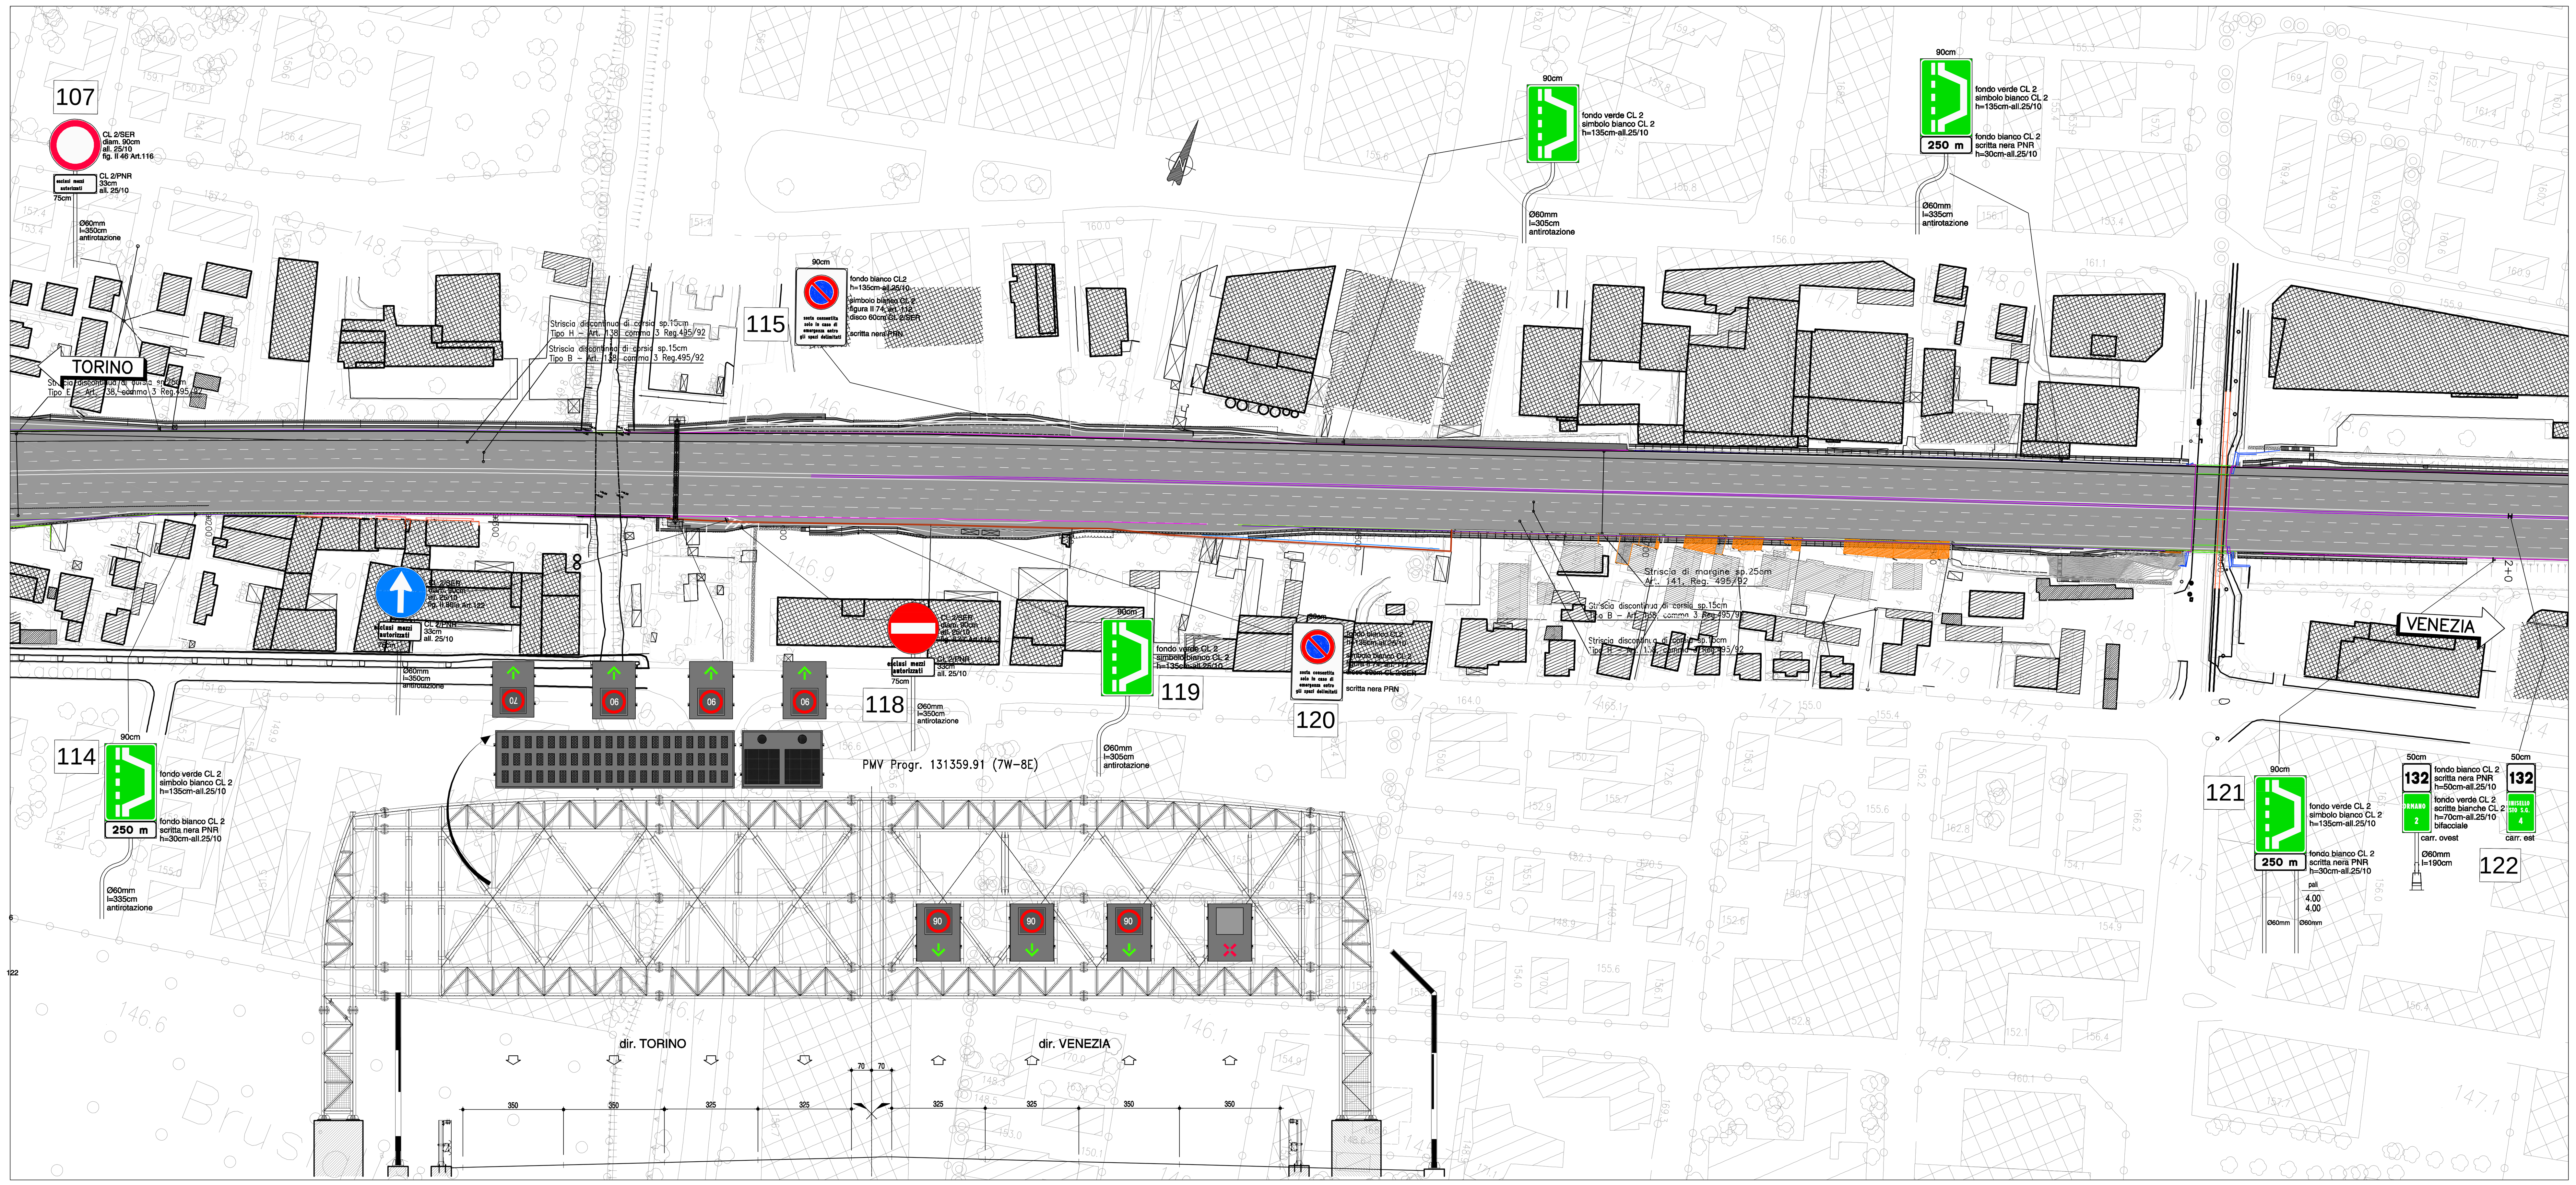

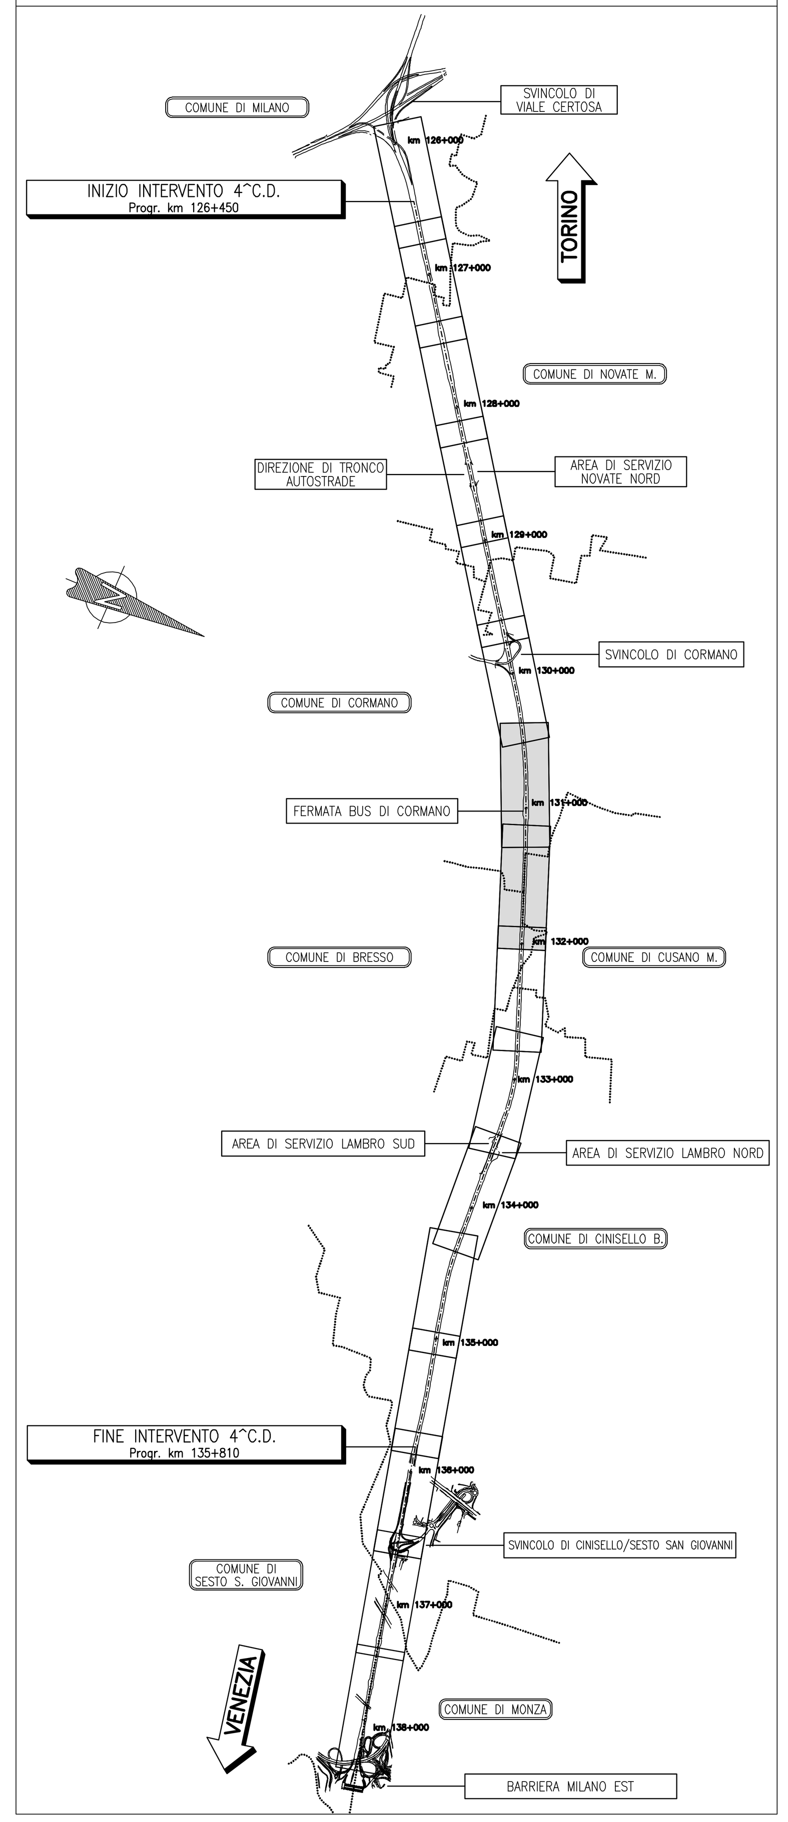

QUADRO DI UNIONE

IPOTESI CON 4a CORSIA DINAMICA APERTA (CONFIGURAZIONE "A") IN CARREGGIATA OVEST E CON 4a CORSIA DINAMICA CHIUSA (CONFIGURAZIONE "B") IN CARREGGIATA EST

ELENCO ABBREVIAZIONI: CL 2-s= Pellicola di classe 2, speciale microprismatica

NOTE

(*) Per completezza informativa, è rappresentata anche la segnaletica d'informazione all'utenza (pannelli a messaggio) non oggetto della presente progettazione.

(**) I contenuti dei segnali di indicazione sono da ritenersi provvisori e dovranno essere verificati in sede di Sottocomitato per la Toponomastica prima della realizzazione e apposizione delle targhe.

autostrade || per l'italia

AUTOSTRADA (A4) : TORINO VENEZIA

POTENZIAMENTO ALLA 4^ CORSIA DINAMICA

DEL TRATTO AUTOSTRADALE COMPRESO TRA SVINCOLO DI VIALE CERTOSA E SVINCOLO SESTO SAN GIOVANNI

CORPO AUTOSTRADALE

OPERE COMPLEMENTARI
SEGNALETICA VERTICALE
PROGETTO SEGNALETICA ORIZZONTALE E VERTICALE
PLANIMETRIA DI PROGETTO

DA KM 130+500 A KM 132+000

VARIAZIONI DI DETTAGLIO

IL RESPONSABILE PROGETTAZIONE SPECIALISTICA	IL RESPONSABILE INTEGRAZIONE PRESTAZIONI SPECIALISTICHE	IL DIRETTORE TECNICO
Ing. Ord. Ingg.	Ing. Giuseppe GIAMBALVO Ord. Ingg. Reggio Emilia N. 1296	Ing. Paolo SIMONETTA Ord. Ingg. Varese N. 2239
RESPONSABILE UFFICIO STD	DIRETTORE DEI LAVORI	DIREZIONE LAVORI INFRASTRUTTURE STRADALI

RIFERIMENTO ELABORATO: DL64

Codice commessa	Lotto	Argomento	Sub Arg.	N. prog.	W B S	Codice elaborato	REVISIONE n.	data
3 1 0 4 2 1	0 1	0 0 0	V D	D 0 0	- -	S G N S T D - - - 2 1 3		

DATA: NOVEMBRE 2018

SCALA: 1:100

spea ENGINEERING gruppo Atlantia

SOSTITUISCE: FILE:

ELABORAZIONE GRAFICA A CURA DI :

ELABORAZIONE PROGETTUALE A CURA DI :

IL RESPONSABILE UNITA' : Ing. Giuseppe GIAMBALVO Ord. Ingg. Reggio Emilia N. 1296

VISTO DEL COMMITTENTE: autostrade || per l'italia — IL RESPONSABILE UNICO DEL PROCEDIMENTO Ing. Andrea FREDIANI

VISTO DEL CONCEDENTE: Ministero delle Infrastrutture e dei Trasporti

IL PRESENTE DOCUMENTO NON POTRÀ ESSERE COPIATO, RIPRODOTTO O ALTRIMENTI PUBBLICATO, IN TUTTO O IN PARTE, SENZA IL CONSENSO SCRITTO DELLA SOC. AUTOSTRADE PER L'ITALIA S.P.A. OGNI UTILIZZO NON AUTORIZZATO SARÀ PERSEGUITO A NORMA DI LEGGE.