

autostrade

CONCESSIONI E COSTRUZIONI AUTOSTRAD E S.p.A.

MSM-VRD

SICUREZZA STRADALE

TITOLO

BARRIERE PER PUNTI SINGOLARI

DESCRIZIONE

APPROCCI AGLI IMBOCCHI DI GALLERIE

A) In entrata

TAVOLA


258/A

AGGIORNAMENTO

7/97

SCALA

1:200

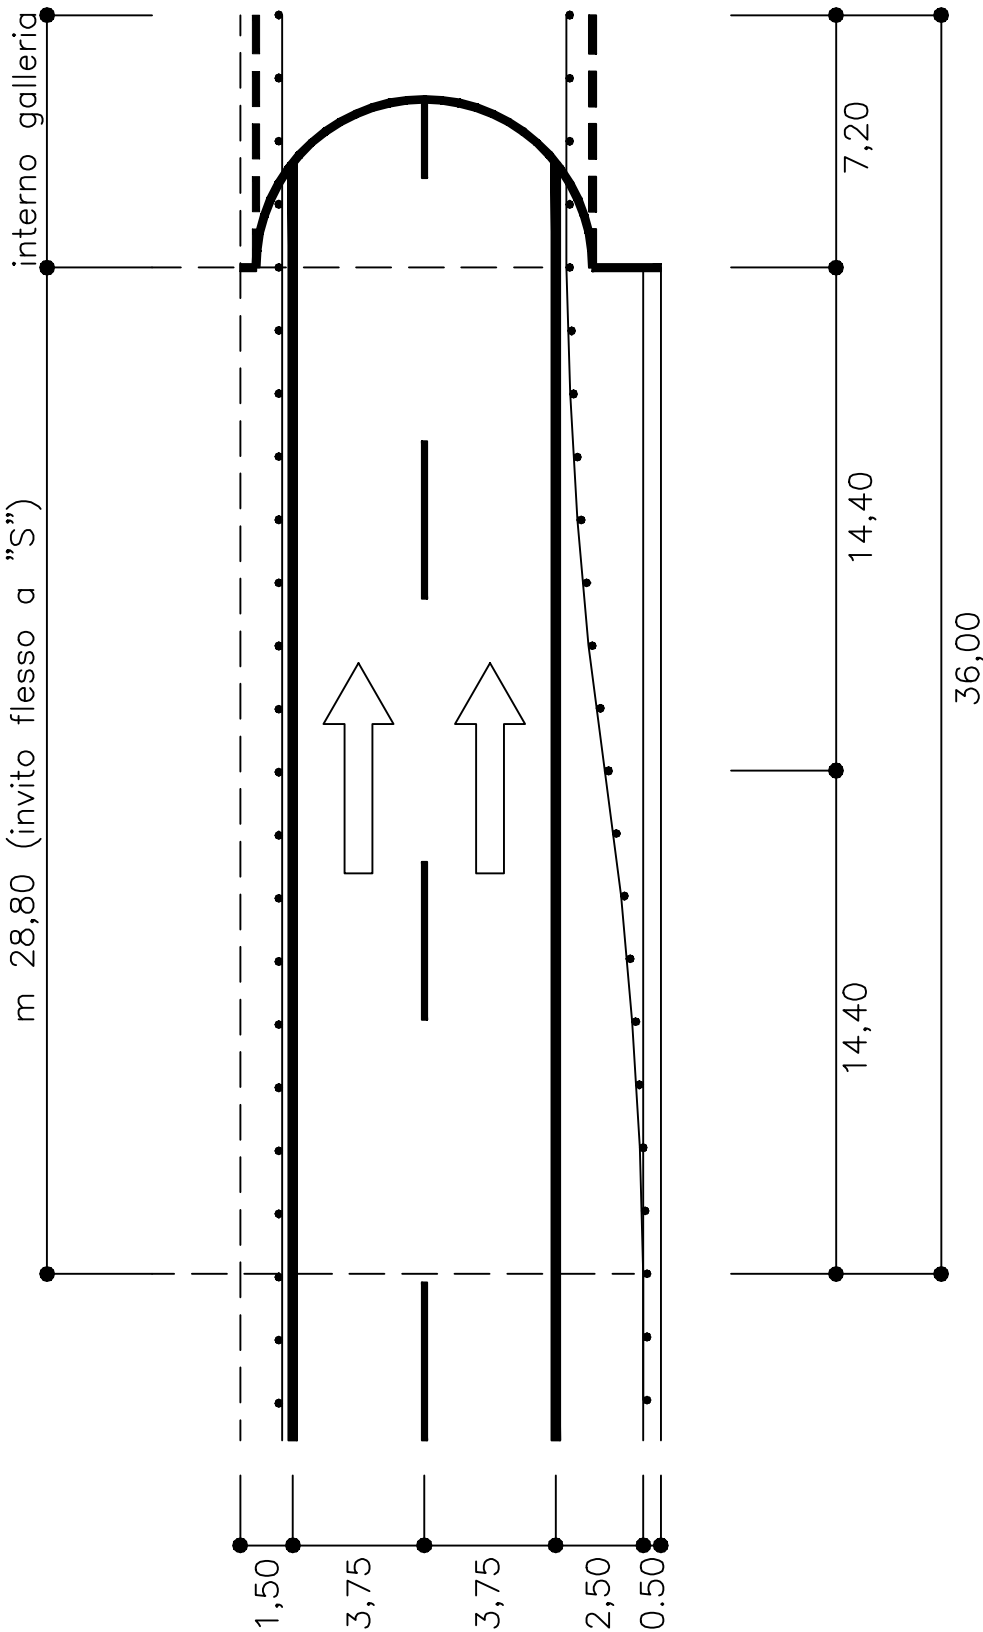

FILE

AF 258A

DIS.DA

FABBRI A.