

autostrade

CONCESSIONI E COSTRUZIONI AUTOSTRAD E S.p.A.

MSM-VRD

SICUREZZA STRADALE

TITOLO

BARRIERE PER PUNTI SINGOLARI

DESCRIZIONE

APPROCCI AGLI IMBOCCHI DI GALLERIE

B) In uscita

TAVOLA

258/B

AGGIORNAMENTO


7/97

SCALA

1:200

Avvio realizzato con n.2 nastri curvati

7,20

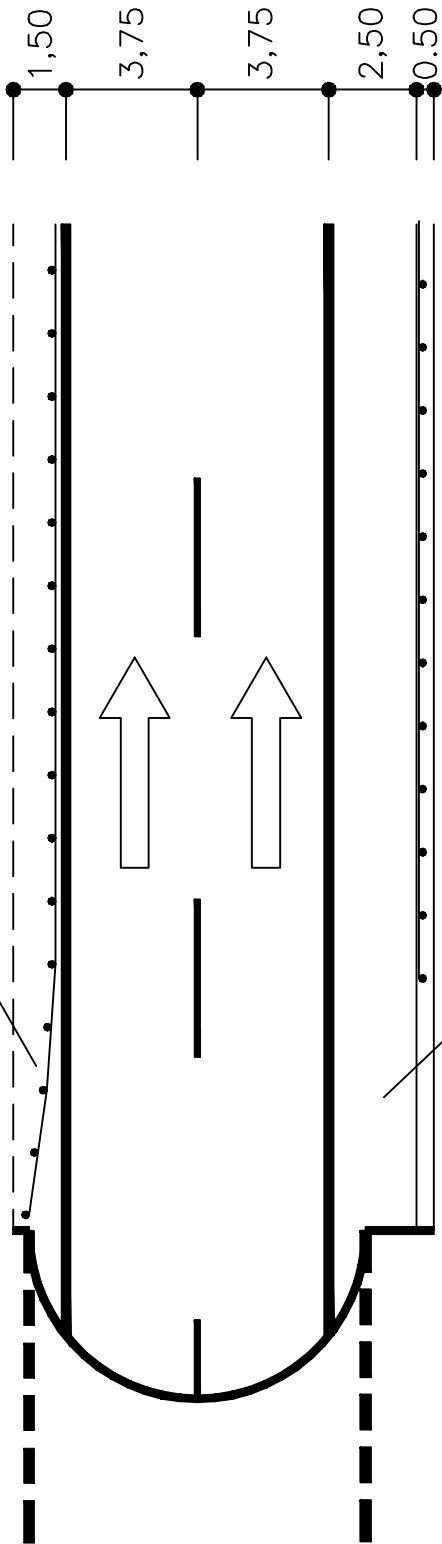

Spazio per eventuale cabina elettrica

FILE

AF 258B

DIS.DA

FABBRI A.