


<b>autostrade</b> <b>//</b> per l'italia <b>C00-STE</b>	TITOLO	PARTICOLARI COSTRUTTIVI	TAVOLA	651
	DESCRIZIONE	RECINZIONE PER OPERE D'ARTE TIPO R.9.A ( Rete metallica a` maglie quadrate )	AGGIORNAMENTO	5/18
	SICUREZZA STRADALE		SCALA	1:10

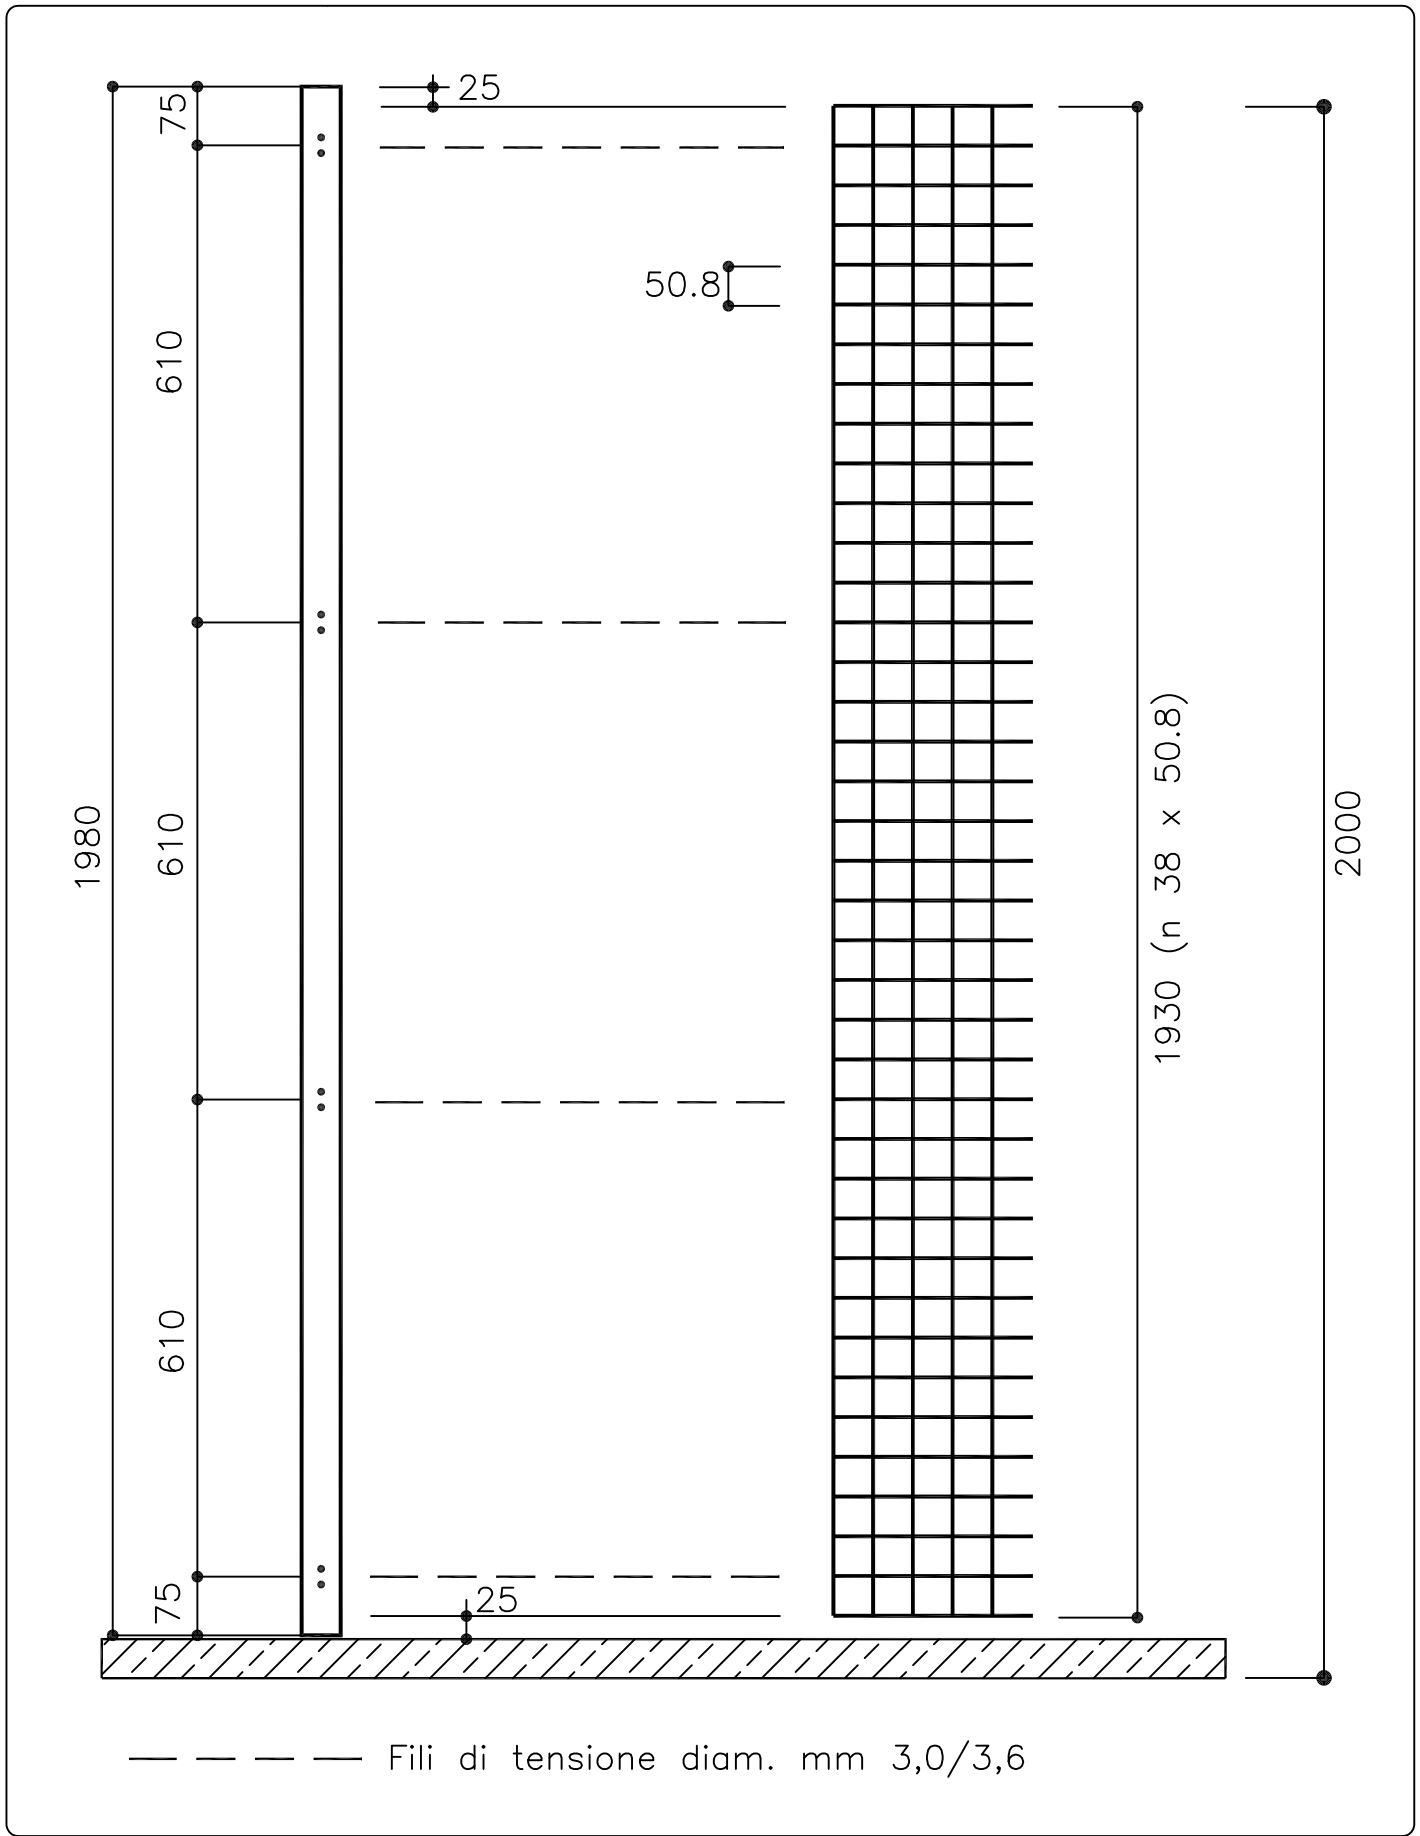

MATERIALE	ZINCATURA	PESO TEORICO	Kg/ml 2.9	
NOTE	FILO DIAM. mm 2.5	FILE	AF 651	DIS.DA FABBRI A.