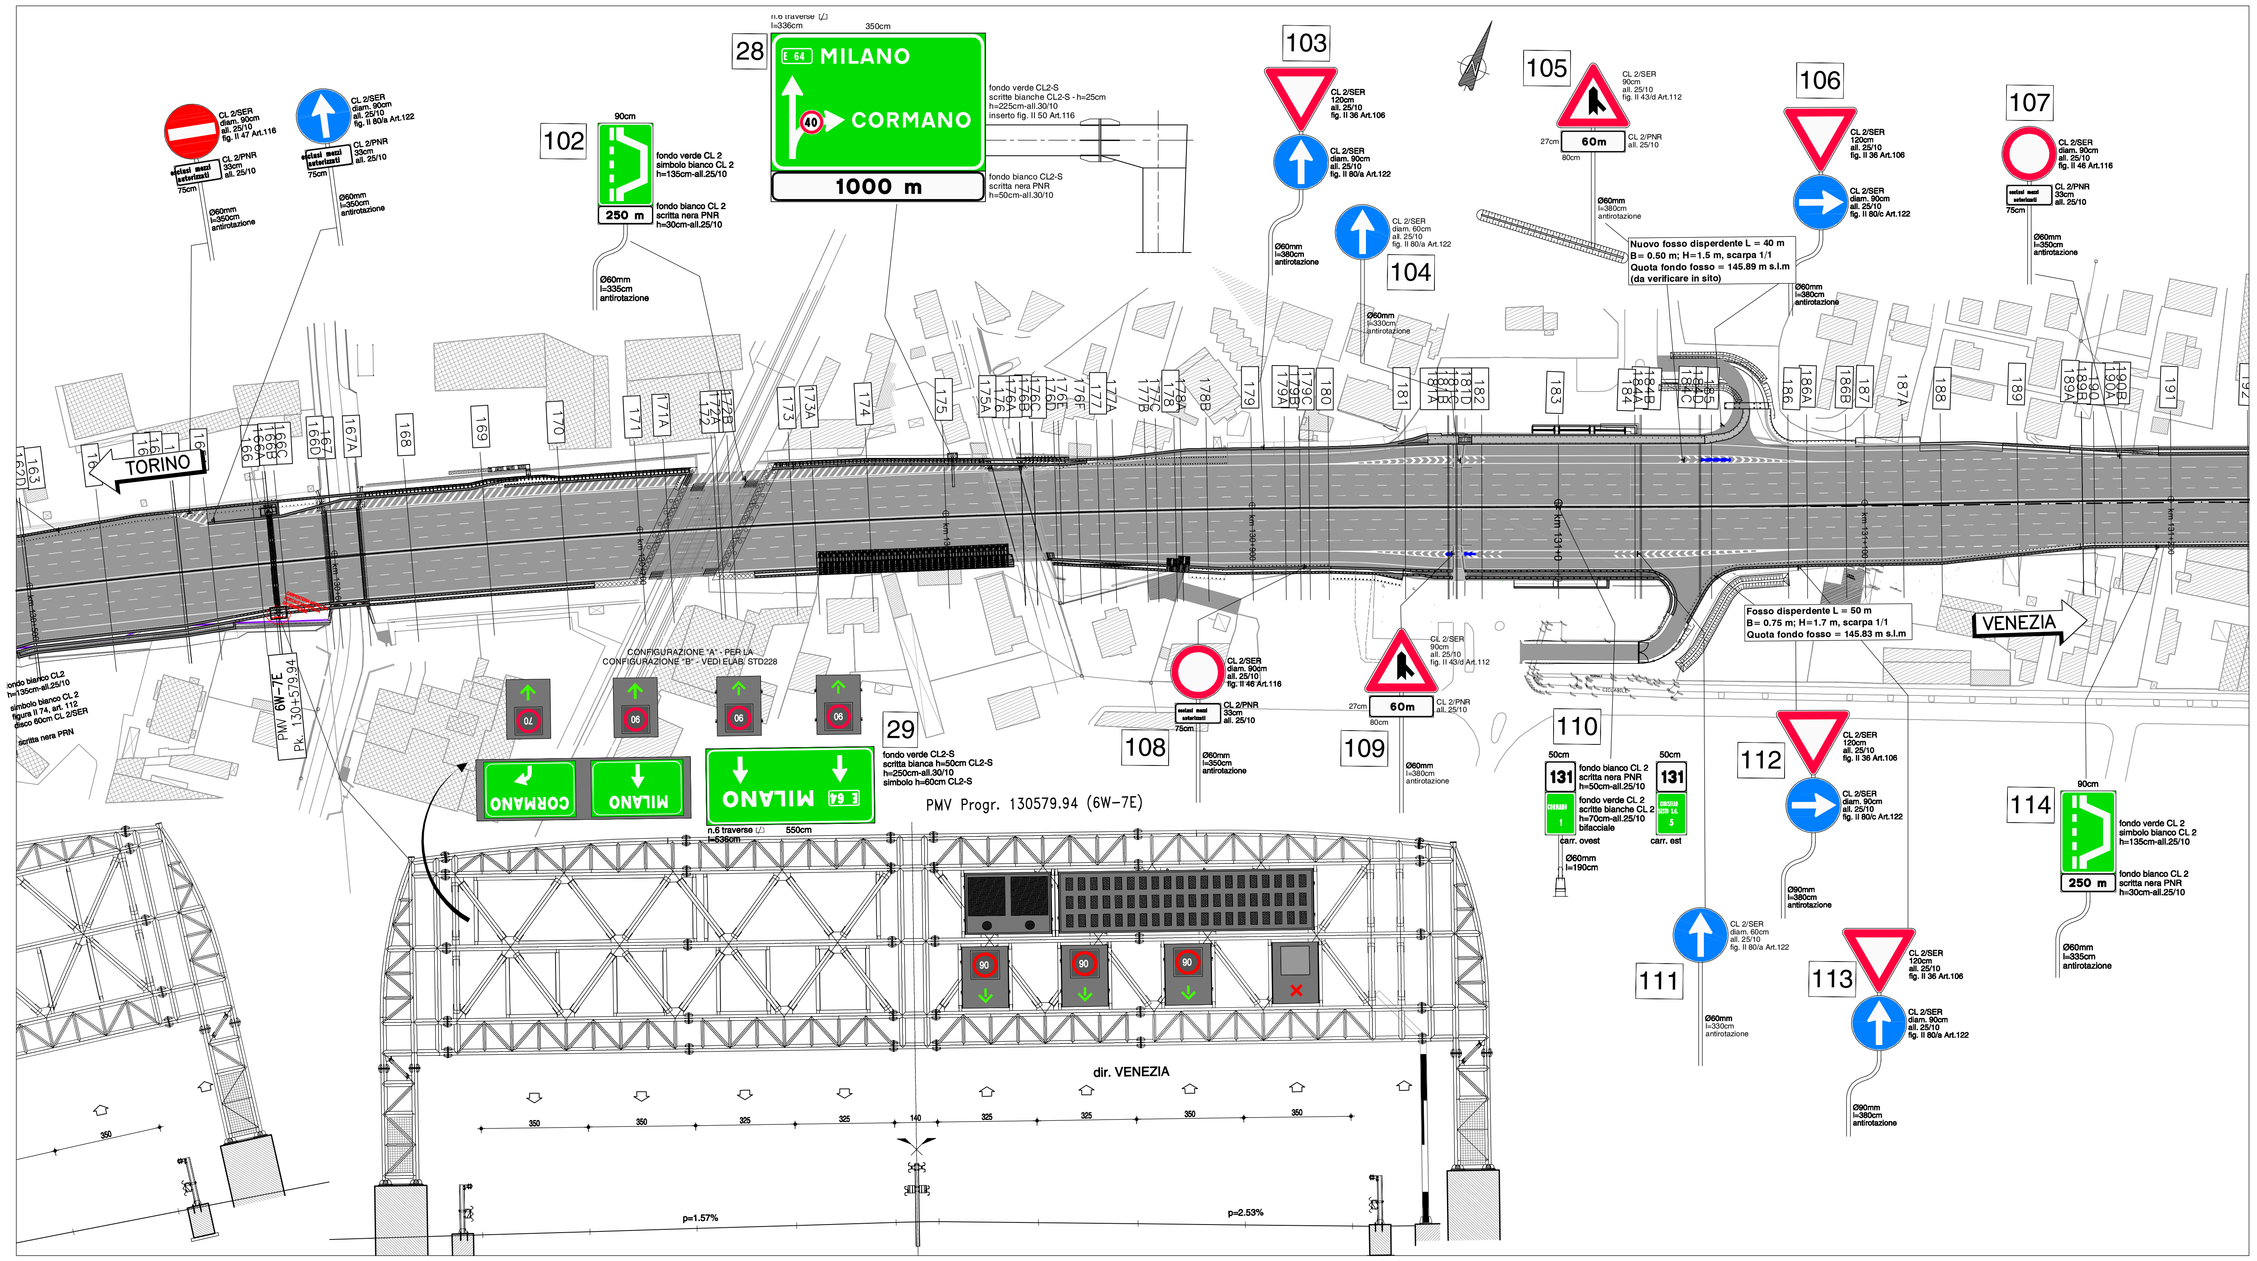

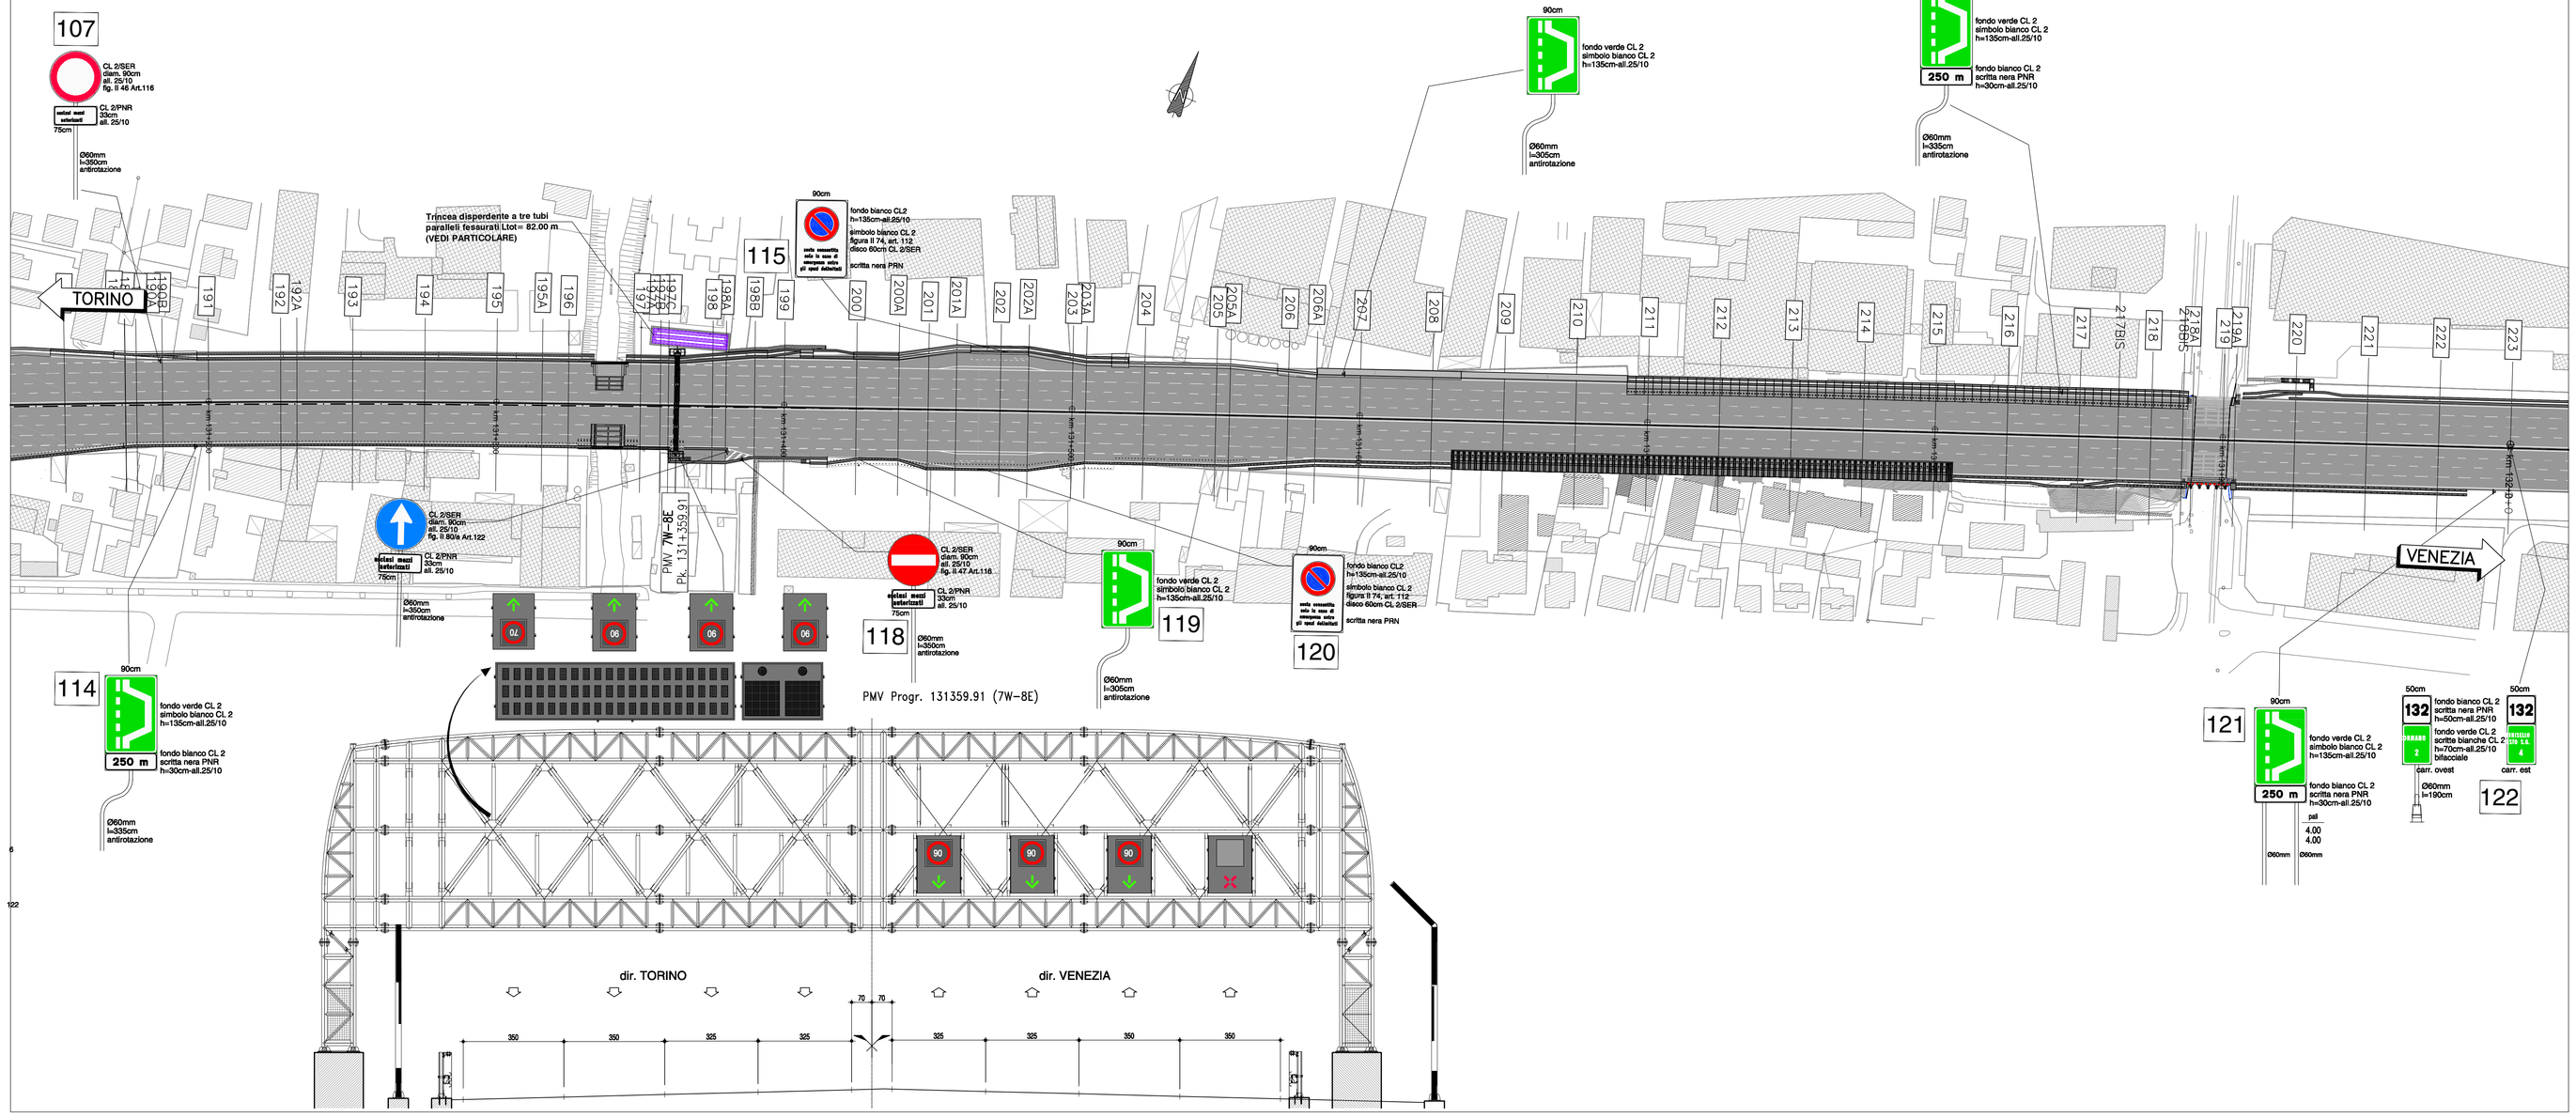

QUADRO DI UNIONE

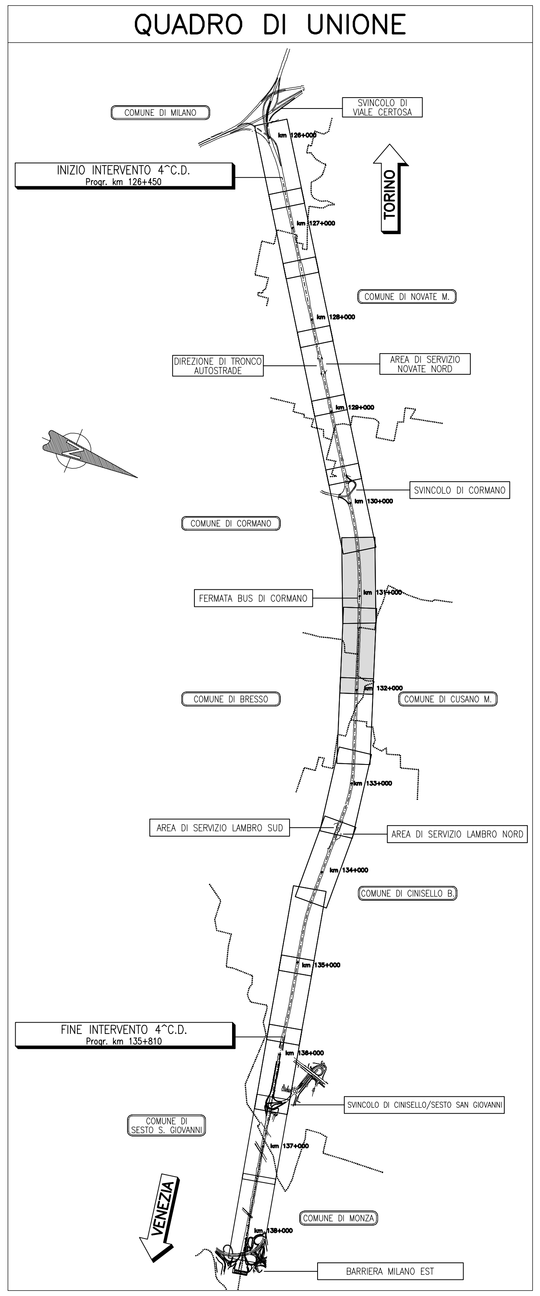

IPOTESI CON 4a CORSIA DINAMICA APERTA (CONFIGURAZIONE "A") IN CARREGGIATA OVEST E CON 4a CORSIA DINAMICA CHIUSA (CONFIGURAZIONE "B") IN CARREGGIATA EST

ELENCO ABBREVIAZIONI: CL 2-s= Pellicola di classe 2, speciale microprismatica

NOTE

(*) Per completezza informativa, è rappresentata anche la segnaletica d'informazione all'utenza (pannelli a messaggio) non oggetto della presente progettazione.

(**) I contenuti dei segnali di indicazione sono da ritenersi provvisori e dovranno essere verificati in sede di Sottocomitato per la Toponomastica prima della realizzazione e apposizione delle targhe.

autostrade per l'italia

AUTOSTRADA (A4) : TORINO – VENEZIA

POTENZIAMENTO ALLA 4^ CORSIA DINAMICA

DEL TRATTO AUTOSTRADALE COMPRESO TRA SVINCOLO DI VIALE CERTOSA E SVINCOLO SAN GIOVANNI

PERIZIA DI VARIANTE N.1

CORPO AUTOSTRADALE

OPERE COMPLEMENTARI
SEGNALETICA VERTICALE
PROGETTO SEGNALETICA ORIZZONTALE E VERTICALE
PLANIMETRIA DI PROGETTO
DA KM 130+500 A KM 132+000

IL PROGETTISTA SPECIALISTICO	IL RESPONSABILE INTEGRAZIONE PRESTAZIONI SPECIALISTICHE	IL DIRETTORE TECNICO
Ing. Gianluca Salvatore SPINAZZOLA Ord. Ingg. Milano N. 26796 RESPONSABILE UFFICIO STD	Ing. Giuseppe GIAMBALVO Ord. Ingg. Reggio Emilia N.1296 DIRETTORE DEI LAVORI	Ing. Paolo SIMONETTA Ord. Ingg. Varese N. 2239 DIREZIONE LAVORI INFRASTRUTTURE STRADALI

CODICE IDENTIFICATIVO																									Ordinatore:
RIFERIMENTO PROGETTO													RIFERIMENTO DIRETTORIO									RIFERIMENTO ELABORATO					
Codice Commessa		Lotto, Sub-Prog. Cant. Appalto		Fase	Capitolo	Paragrafo							Tip.	Disciplina	Progressivo		Rev.	SCALA:
3	1	0	4	2	1	0	1	2	2	P	V	A	1	0	P	C	C	S	-	-	-	-	-	-	S	E	G	D	S	T	D	1	2	1	3	-	-	1:1.000

spea INGEGNERIA	SOSTITUISCE RIFERIMENTO ELABORATO:					SUPPORTO SPECIALISTICO:	REVISIONE	
	Tip.	Disciplina	Progressivo		Rev.		n.	data
							0	dicembre 2019
gruppo Atlantia	REDATTO:			VERIFICATO:			1	
							2	
							3	
							4	

VISTO DEL COMMITTENTE	VISTO DEL CONCEDENTE
autostrade per l'italia IL RESPONSABILE UNICO DEL PROCEDIMENTO Ing. Andrea FREZIANI	Ministero delle Infrastrutture e dei Trasporti DIPARTIMENTO PER LE INFRASTRUTTURE, GLI AFFARI GENERALI ED IL PERSONALE STRUTTURA DI VIGILANZA SULLE CONCESSIONARIE AUTOSTRADALI

IL PRESENTE DOCUMENTO NON POTRA' ESSERE COPIATO, RIPRODOTTO O ALTRIMENTI PUBBLICATO, IN TUTTO O IN PARTE, SENZA IL CONSENSO SCRITTO DELLA SOC. AUTOSTRADE PER L'ITALIA S.P.A.. OGNI UTILIZZO NON AUTORIZZATO SARA' PERSEGUITO A NORMA DI LEGGE.
THIS DOCUMENT MAY NOT BE COPIED, REPRODUCED OR PUBLISHED, EITHER IN PART OR IN ITS ENTIRETY, WITHOUT THE WRITTEN PERMISSION OF SOC. AUTOSTRADE PER L'ITALIA S.P.A.. UNAUTHORIZED USE WILL BE PROSECUTED BY LAW.