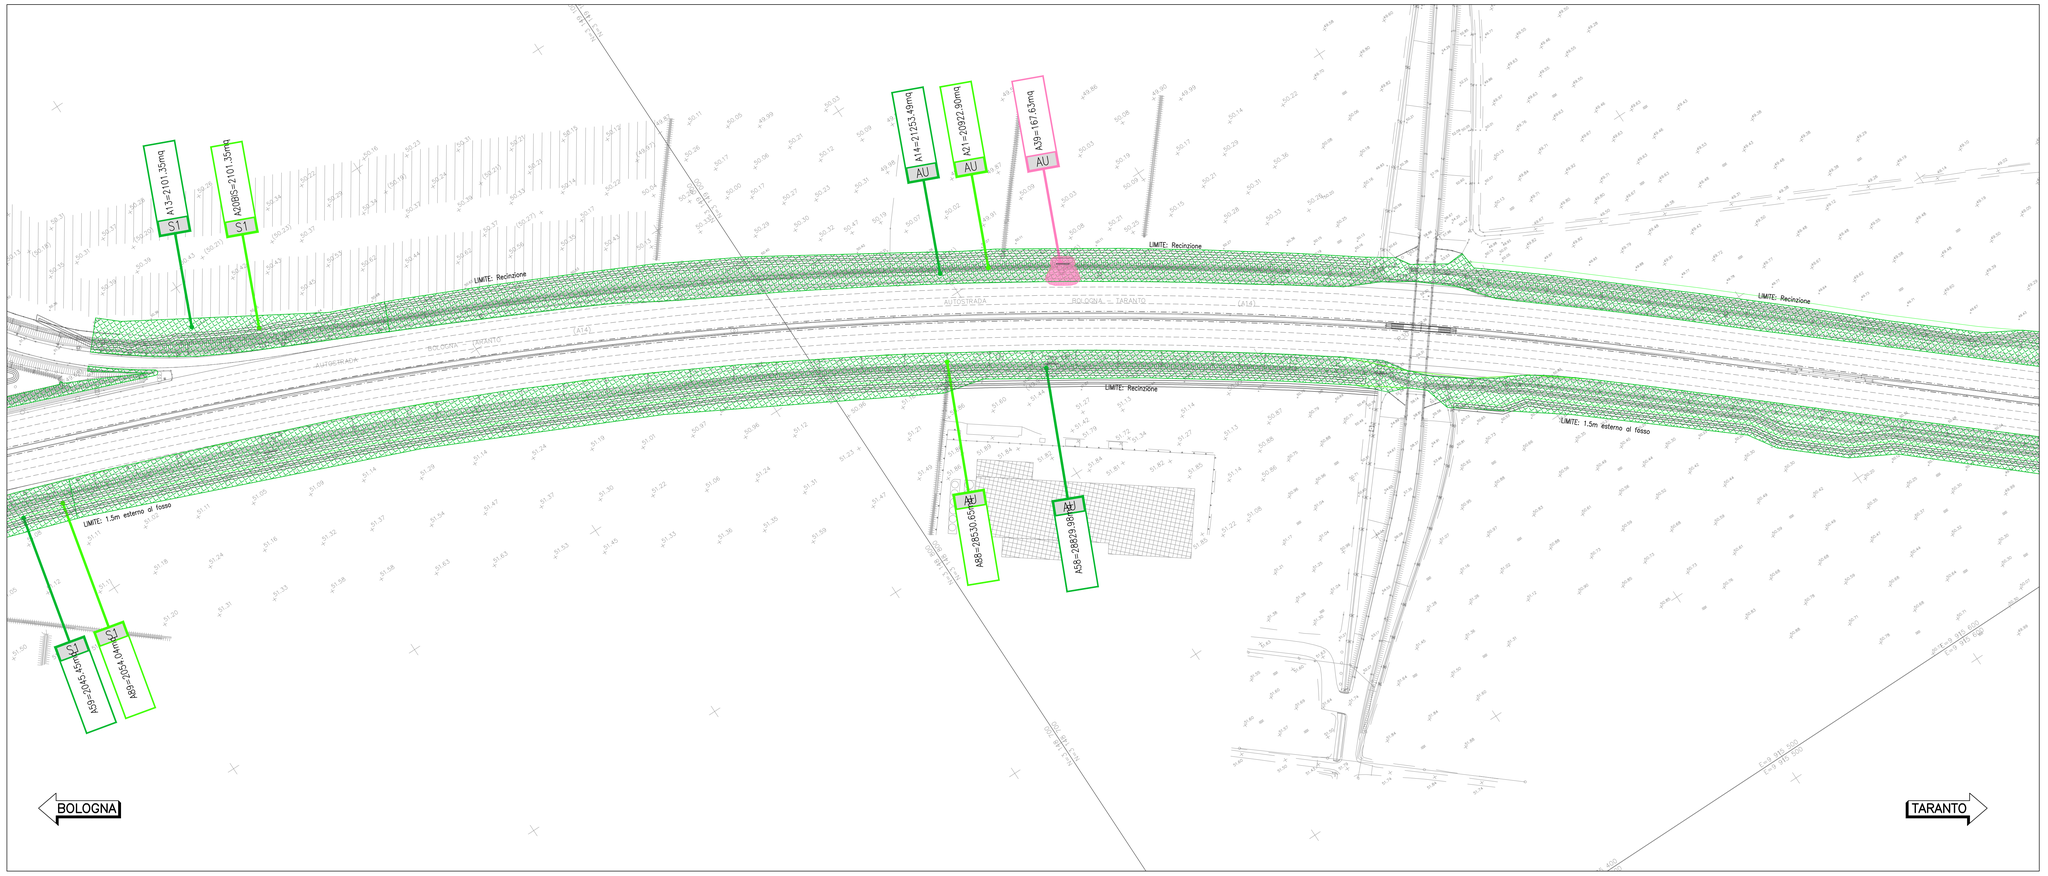

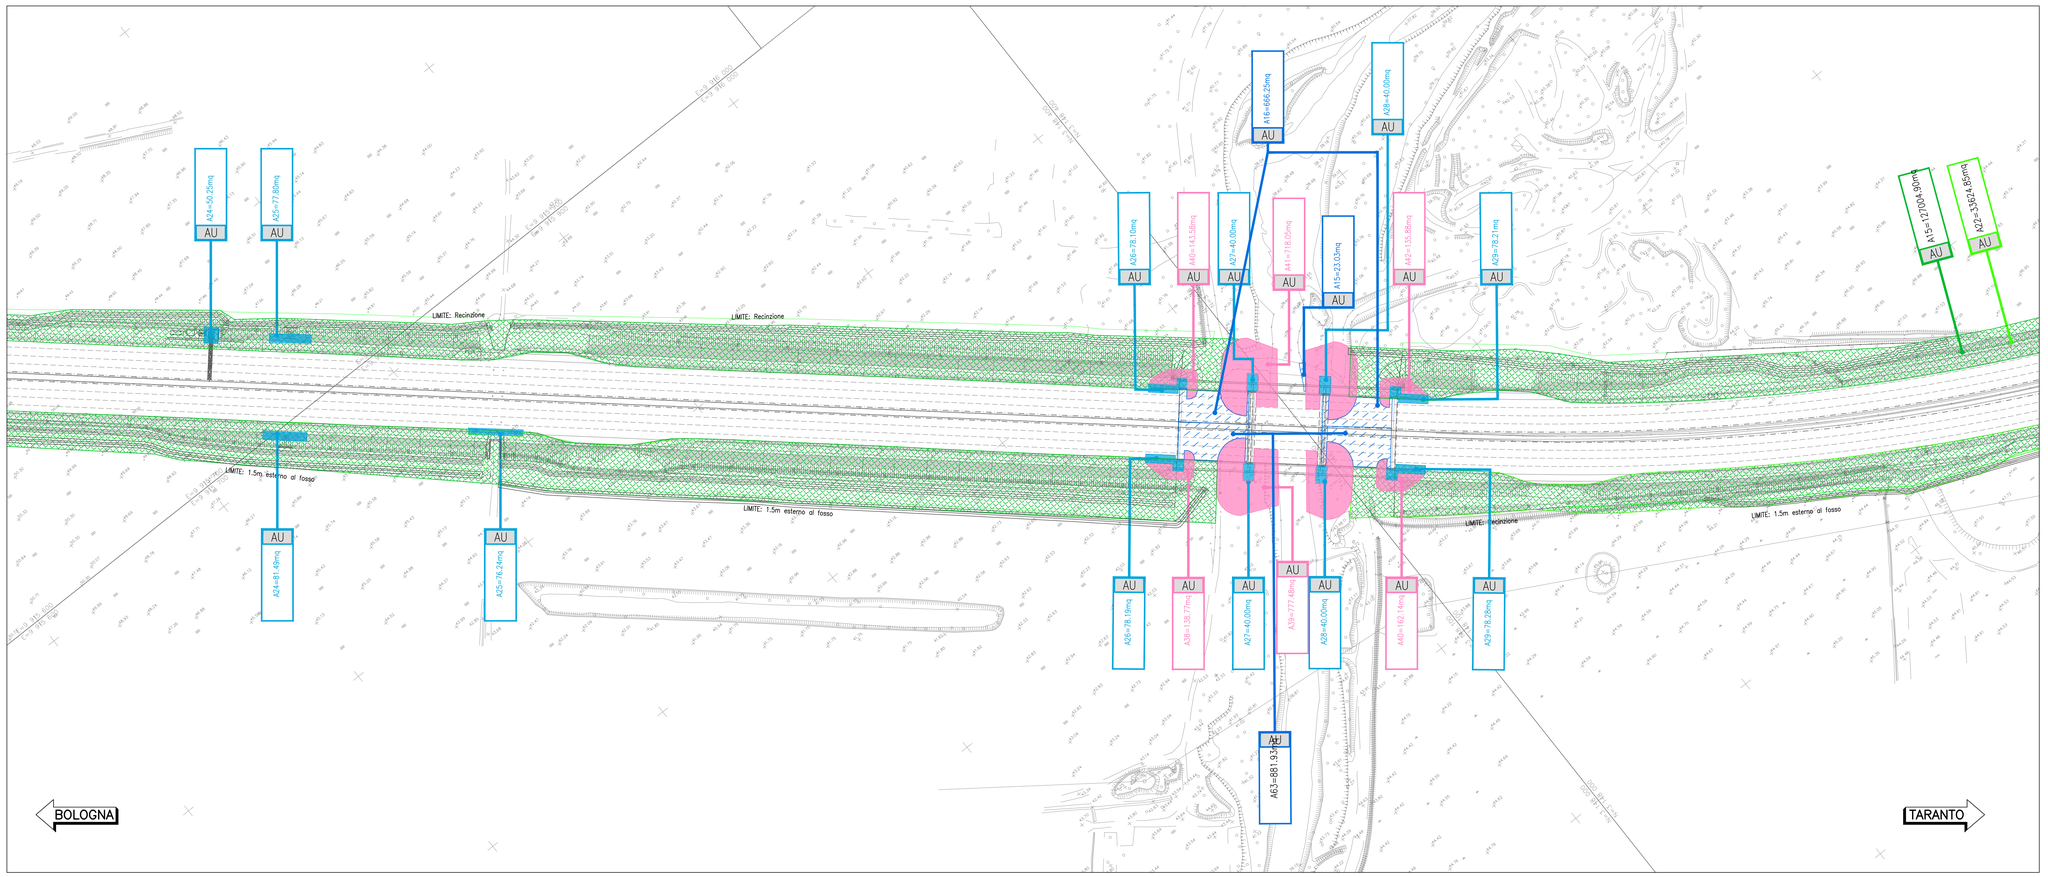

SCALA DI STAMPA: 1=1

QUADRO DI UNIONE

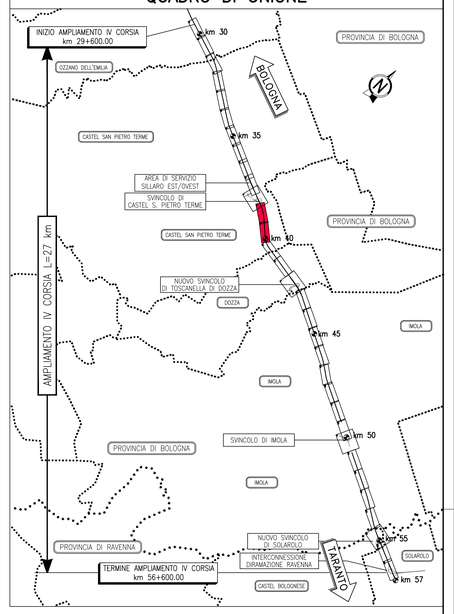

LEGENDA

DESCRIZIONE	AREE [mq]
TAGLIO VEGETAZIONALE	1 109 713
AREE IN PRESENZA DI ACQUA	31 144
AREA SOGGETTA A LAVORAZIONI CHE INTERESSANO STRATI DI TERRENO AD UNA PROFONDITÀ MASSIMA DI 3 m	1 016 213
AREA SOGGETTA A LAVORAZIONI CHE INTERESSANO STRATI DI TERRENO AD UNA PROFONDITÀ MASSIMA DA 3 A 5 m	12 947
AREA SOGGETTA A LAVORAZIONI CHE INTERESSANO STRATI DI TERRENO AD UNA PROFONDITÀ MASSIMA SUPERIORE AI 5 m	77 284

autostrade per l'italia

AUTOSTRADA (A14): BOLOGNA-BARI-TARANTO

TRATTO: NUOVO SVINCOLO DI PONTE RIZZOLI - DIRAMAZIONE RAVENNA

AMPLIAMENTO ALLA QUARTA CORSIA

DOCUMENTAZIONE AI FINI INDIVIDUAZIONE IMPRESA BCM

BONIFICA BELLICA

INDIVIDUAZIONE PROFONDITA' DEGLI SCAVI DELLE OPERE

Planimetria
Tav. 7 di 18 - dal km 38+500 al km 40+165

IL PROGETTISTA SPECIALISTICO	IL RESPONSABILE INTEGRAZIONE PRESTAZIONI SPECIALISTICHE	IL DIRETTORE TECNICO
Ing. Federica Ferrari Ord. Ingg. Milano N. A21082	Ing. Federica Ferrari Ord. Ingg. Milano N. A21082	Ing. Orlando Mazza Ord. Ingg. Pavia N. 1496 Progettazione Nuove Opere Autostradali

CODICE IDENTIFICATIVO

RIFERIMENTO PROGETTO			RIFERIMENTO DIRETTORIO				RIFERIMENTO ELABORATO					ORDINATORE
Codice Commessa	*LOtto Sub-Prog Cod. Appalto	Fase	Capitolo	Paragrafo	W B S	Parte d'opera	Tip.	Disciplina	Progressivo	Rev.		7
111447	LL00	PE	BB	BOB	00000	00000	D	GEN	0057	0	SCALA 1:1000	

	PROJECT MANAGER:	SUPPORTO SPECIALISTICO:	REVISIONE	
spea INGENIERING	Ing. Federica Ferrari Ord. Ingg. Milano N. A21082		A	data
Atlantia	REDATTO:	VERIFICATO:	0	APRILE 2020

	VISTO DEL COMMITTENTE	VISTO DEL CONCEDENTE
	autostrade per l'italia IL RESPONSABILE UNICO DEL PROCEDIMENTO Ing. Antonio Procopio	Ministero delle Infrastrutture e dei Trasporti DIPARTIMENTO PER LE INFRASTRUTTURE, GLI AFFARI GENERALI ED IL PERSONALE STRUTTURA DI VIGILANZA SULLE CONCESSIONARIE AUTOSTRADALI

IL PRESENTE DOCUMENTO NON POTRA' ESSERE COPIATO, RIPRODOTTO O ALTRIMENTI PUBBLICATO, IN TUTTO O IN PARTE, SENZA IL CONSENSO SCRITTO DELLA SOC. AUTOSTRADE PER L'ITALIA S.P.A. CON L'ECCEZIONE DEL SOLO AUTORIZZATO. QUEST PRODOTTO A NORMA DI LEGGE.
THIS DOCUMENT MAY NOT BE COPIED, REPRODUCED OR PUBLISHED, EITHER IN PART OR IN ITS ENTIRETY, WITHOUT THE WRITTEN PERMISSION OF SOC. AUTOSTRADE PER L'ITALIA S.P.A., UNLESS PROVIDED FOR BY LAW.