

Area A08				Area A67			
Schemi cantierizzazione	D.M. 10/07/02	Recinzioni	Q.tà (m)	Schemi cantierizzazione	D.M. 10/07/02	Recinzioni	Q.tà (m)
1 A08				1 A67			
Cantiere infrastrutturale	-		400 ml	Cantiere infrastrutturale	-		215 ml

Area A09				Area A61			
Schemi cantierizzazione	D.M. 10/07/02	Recinzioni	Q.tà (m)	Schemi cantierizzazione	D.M. 10/07/02	Recinzioni	Q.tà (m)
1 A09				1 A61			
Cantiere infrastrutturale	-		510 ml	Cantiere infrastrutturale	-		300 ml

Area A10				Area A62			
Schemi cantierizzazione	D.M. 10/07/02	Recinzioni	Q.tà (m)	Schemi cantierizzazione	D.M. 10/07/02	Recinzioni	Q.tà (m)
1 A10				1 A62			
Cantiere infrastrutturale	-		150 ml	Cantiere infrastrutturale	-		115 ml

Area A11				Area A63			
Schemi cantierizzazione	D.M. 10/07/02	Recinzioni	Q.tà (m)	Schemi cantierizzazione	D.M. 10/07/02	Recinzioni	Q.tà (m)
1 A11				1 A63			
Cantiere infrastrutturale	-		210 ml	Cantiere infrastrutturale	-		340 ml

Area A13				Area A65a			
Schemi cantierizzazione	D.M. 10/07/02	Recinzioni	Q.tà (m)	Schemi cantierizzazione	D.M. 10/07/02	Recinzioni	Q.tà (m)
1 A13				1 A65a			
Cantiere infrastrutturale	-		1480 ml	Cantiere infrastrutturale	-		450 ml

Area A58d				Area A65b			
Schemi cantierizzazione	D.M. 10/07/02	Recinzioni	Q.tà (m)	Schemi cantierizzazione	D.M. 10/07/02	Recinzioni	Q.tà (m)
1 A58d				1 A65b			
Cantiere infrastrutturale	-		1645 ml	Cantiere infrastrutturale	-		140 ml

RIF	DESCRIZIONE	RIF PSC	Specifica	Simbolo
a.	protezioni o misure di sicurezza connesse alla presenza nell'area di cantiere di condutture aeree e sotterranee	C.3.2.1	A. Linee aeree e condutture interrato interferenti B. Linee non interferenti C. Linee potenzialmente interferenti D. Sono presenti condutture sotterranee non interferenti	   
b.	rischio di annegamento	C.3.2.2	A. Attività nei pressi di corsi d'acqua o bacini di profondità <1,5 m B. Attività nei pressi di corsi d'acqua o bacini di profondità >1,5 m C. Natanti o mezzi anfibi D. Alvei di corsi d'acqua di portata rilevante	   
c.	lavorazioni stradali e autostradali, al fine di garantire la sicurezza e la salute dei lavoratori impiegati nei confronti del traffico circostante	C.3.2.3		
d.	cantiere in ambito ferroviario	C.3.3.1		
e.	rischio derivante dalla presenza di ordigni bellici inesplosi rinvenibili durante le attività di scavo	C.3.3.2		
f.	rischi derivanti da particolari situazioni geologiche	C.3.3.3		
g.	rischi di natura idraulica	C.3.3.4		
h.	rischi derivanti da terreni contaminati	C.3.3.5		
i.	presenza di industrie pericolose o a rischio incidente rilevante	C.3.3.6		
l.	presenza di manufatti o di cantieri archeologici	C.3.3.7		
m.	lavori in ambienti confinati	C.3.3.8		
n.	transito di mezzi da e per il cantiere	C.3.4.1		
o.	rumore, vibrazioni, rifiuti e scarichi di acque superficiali	C.3.4.2		
p.	polveri, vapori o nebbie	C.3.4.3	A. Generalità B. Trattamento a calce o a cemento	 

LEGENDA

Apprestamenti igienico assistenziali (locale riposo e ricovero e wc chimico con lavandino)


Accesso area di lavoro

NOTE:

1. I costi della sicurezza derivanti dall'analisi dei fattori di rischio da per il cantiere sono riportati nell'elaborato SIC0002

2. I costi della sicurezza derivanti dalle misure preventive/protezione e le prescrizioni da applicare sulla base dell'analisi dei rischi legati all'esecuzione dei lavori sono riportati all'interno dell'elaborato SIC0002

LEGENDA RECINZIONI E DELIMITAZIONI	
Delimitazione costituita da montanti metallici infissi nel terreno+pannelli metallici prefabbricati + mascheramento con rete plastificata strata rossa h = 2 mt	
Il cantiere, in relazione al tipo di lavori effettuati, deve essere dotato di recinzione avente caratteristiche idonee ad impedire l'accesso agli estranei alle lavorazioni (art. 109 D.Lgs. 81/2008)	
LEGENDA	
	Linee Elettriche B.T.
	Linee Elettriche M.T.
	Linee Elettriche A.T.
	Pannello Illuminazione
	Metanodotti
	Acquedotti
	Fognature
	Linee Telefoniche
	Fibra Ottica Telecom
	Fibra Ottica Autostrade
	Oleodotti
	Ossigenodotti
LEGENDA	
DESCRIZIONE	AREE [mq]
TAGLIO VEGETAZIONALE	1 109 713
AREE IN PRESENZA DI ACQUA	31 144
AREA SOGGETTA A LAVORAZIONI CHE INTERESSANO STRATI DI TERRENO AD UNA PROFONDITÀ MASSIMA DI 3 m	1 016 213
AREA SOGGETTA A LAVORAZIONI CHE INTERESSANO STRATI DI TERRENO AD UNA PROFONDITÀ MASSIMA DA 3 A 5 m	12 947
AREA SOGGETTA A LAVORAZIONI CHE INTERESSANO STRATI DI TERRENO AD UNA PROFONDITÀ MASSIMA SUPERIORE AI 5 m	77 284

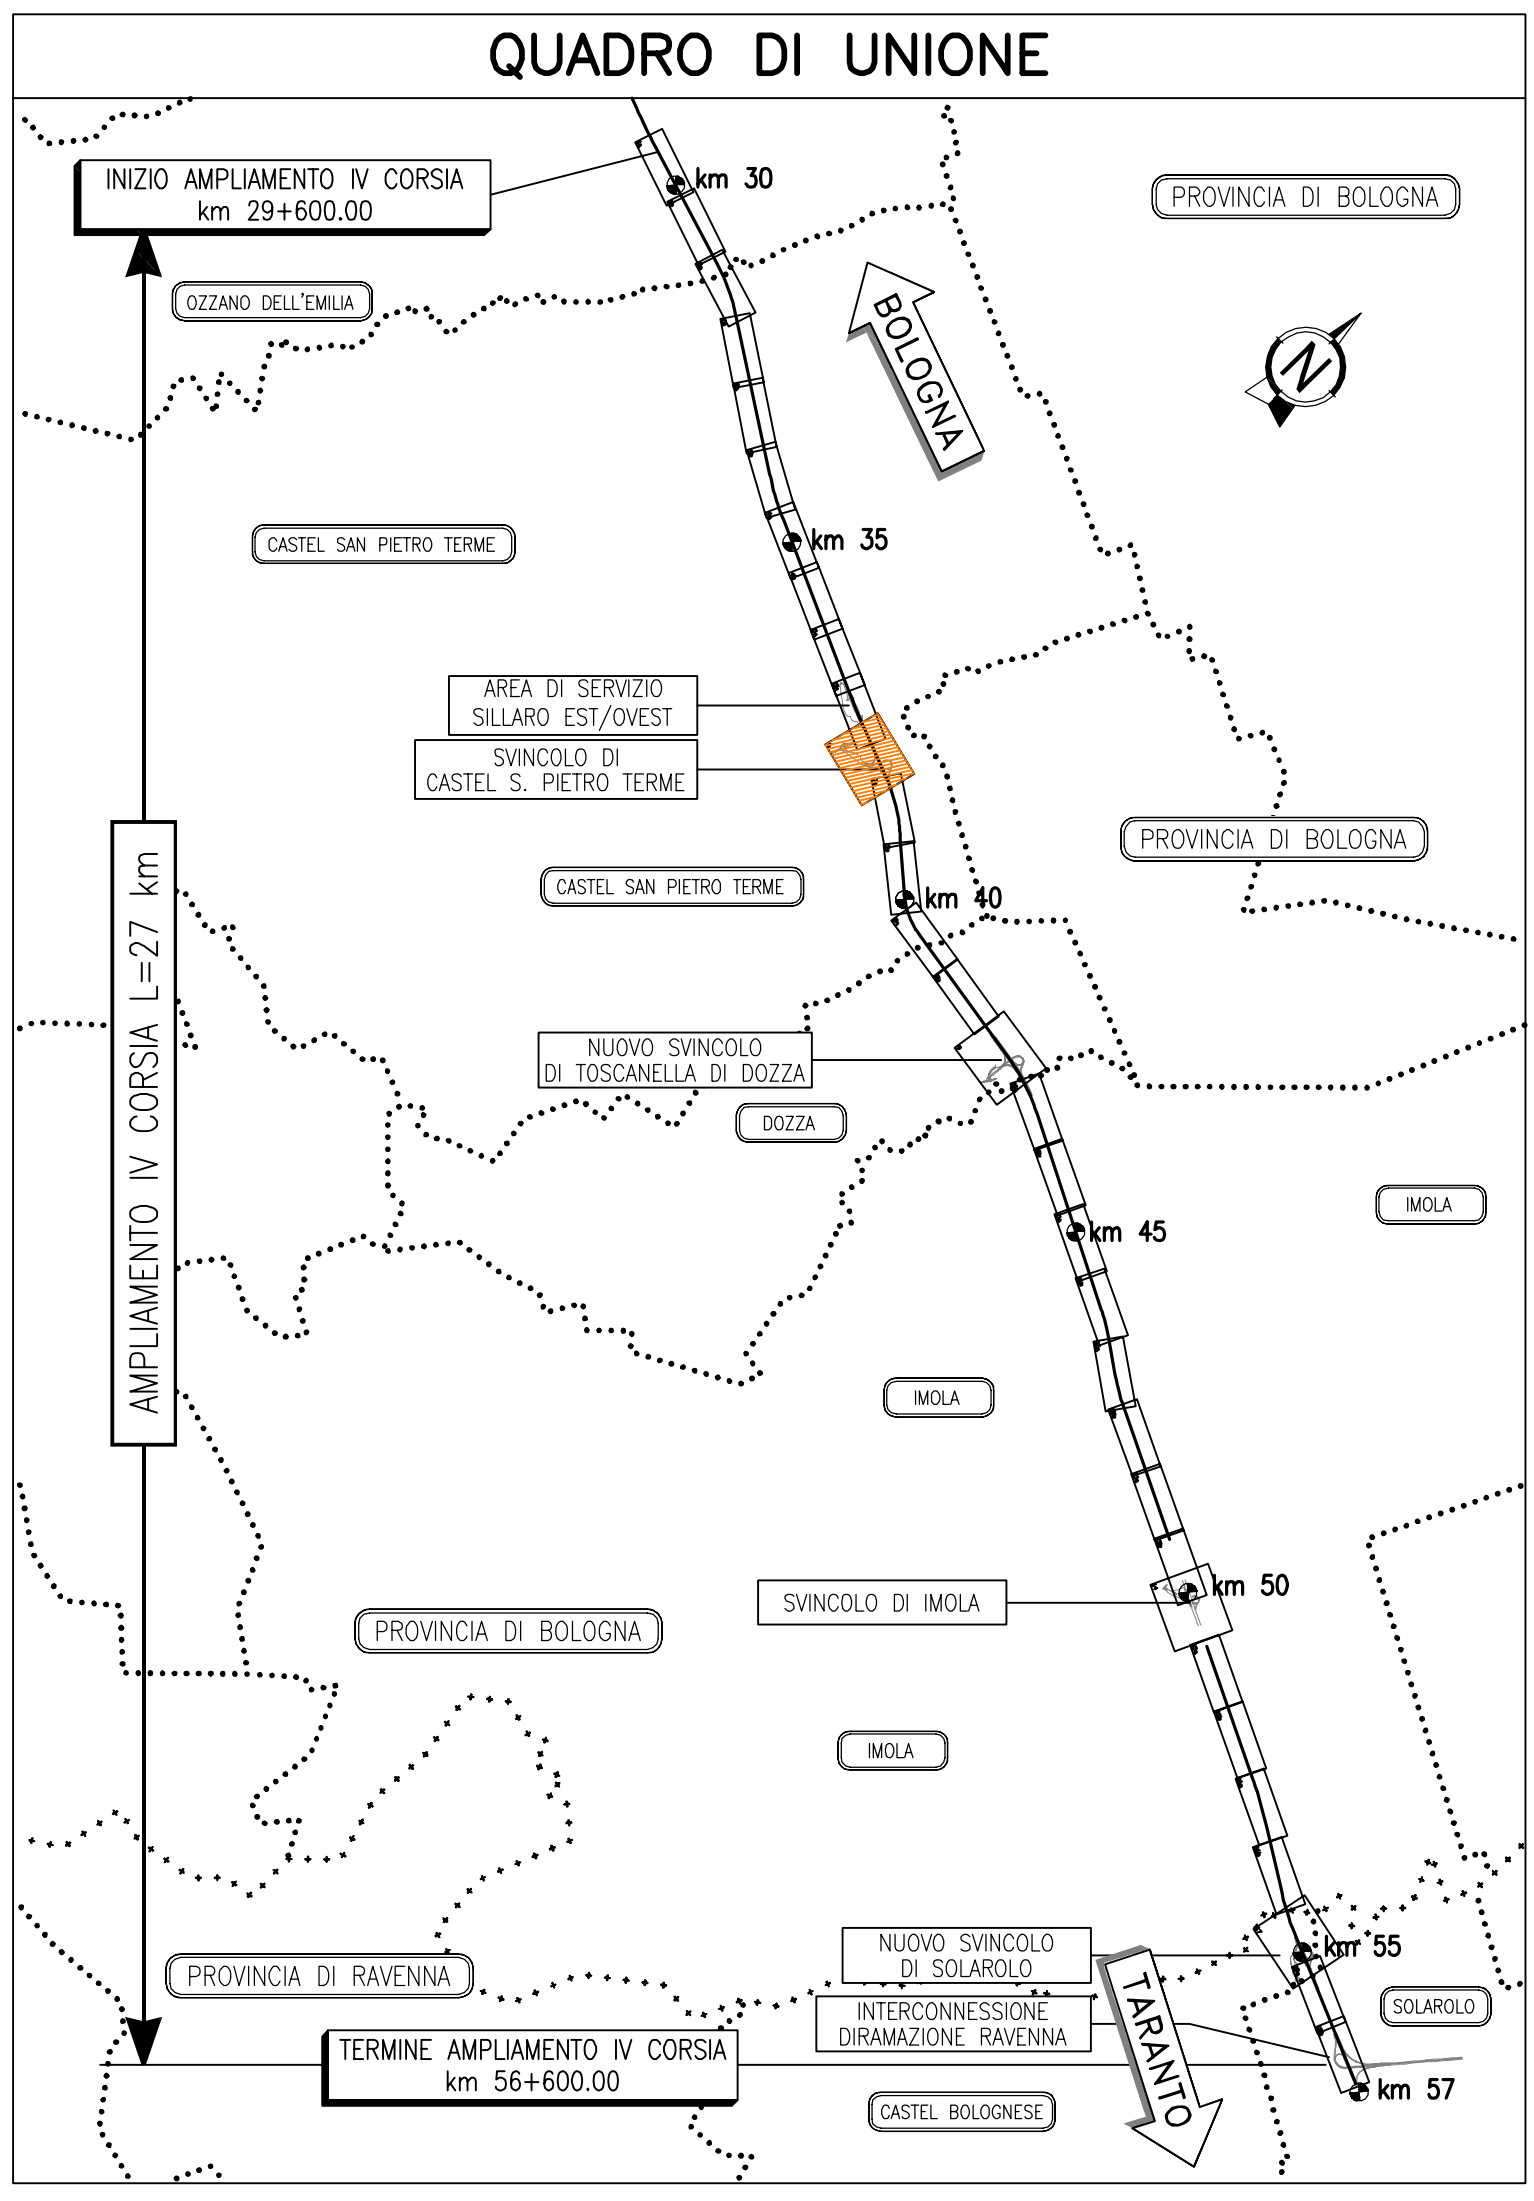

**autostrade** per l'italia

AUTOSTRADA (A14): BOLOGNA-BARI-TARANTO  
TRATTO: NUOVO SVINCOLO DI PONTE RIZZOLI - DIRAMAZIONE RAVENNA  
AMPLIAMENTO ALLA QUARTA CORSIA

DOCUMENTAZIONE AI FINI INDIVIDUAZIONE IMPRESA BCM

**BONIFICA BELLICA**

**SICUREZZA**

Planimetria fattori di rischio e organizzazione del cantiere  
Tav. 6 di 16 - dal km 37+600 al km 38+600

IL COORDINATORE GENERALE DEL PROGETTO		IL RESPONSABILE INTERPRETANTE PRESENTAZIONE PROGETTO		IL DIRETTORE TECNICO	
Ing. Federico Ferrari		Ing. Federico Ferrari		Ing. Claudio Marzulli	
Cod. Reg. Min. N. 421682		Cod. Reg. Min. N. 421682		Cod. Reg. Min. N. 421682	
111447		LL00 PE BB SIC		00000 00000 D SIC 1005 1	
PROGETTO ESECUTIVO		SUPPORTO SPECIALISTICO		REVISIONE	
Ing. Federico Ferrari		Ing. Federico Ferrari		Ing. Federico Ferrari	
Cod. Reg. Min. N. 42					