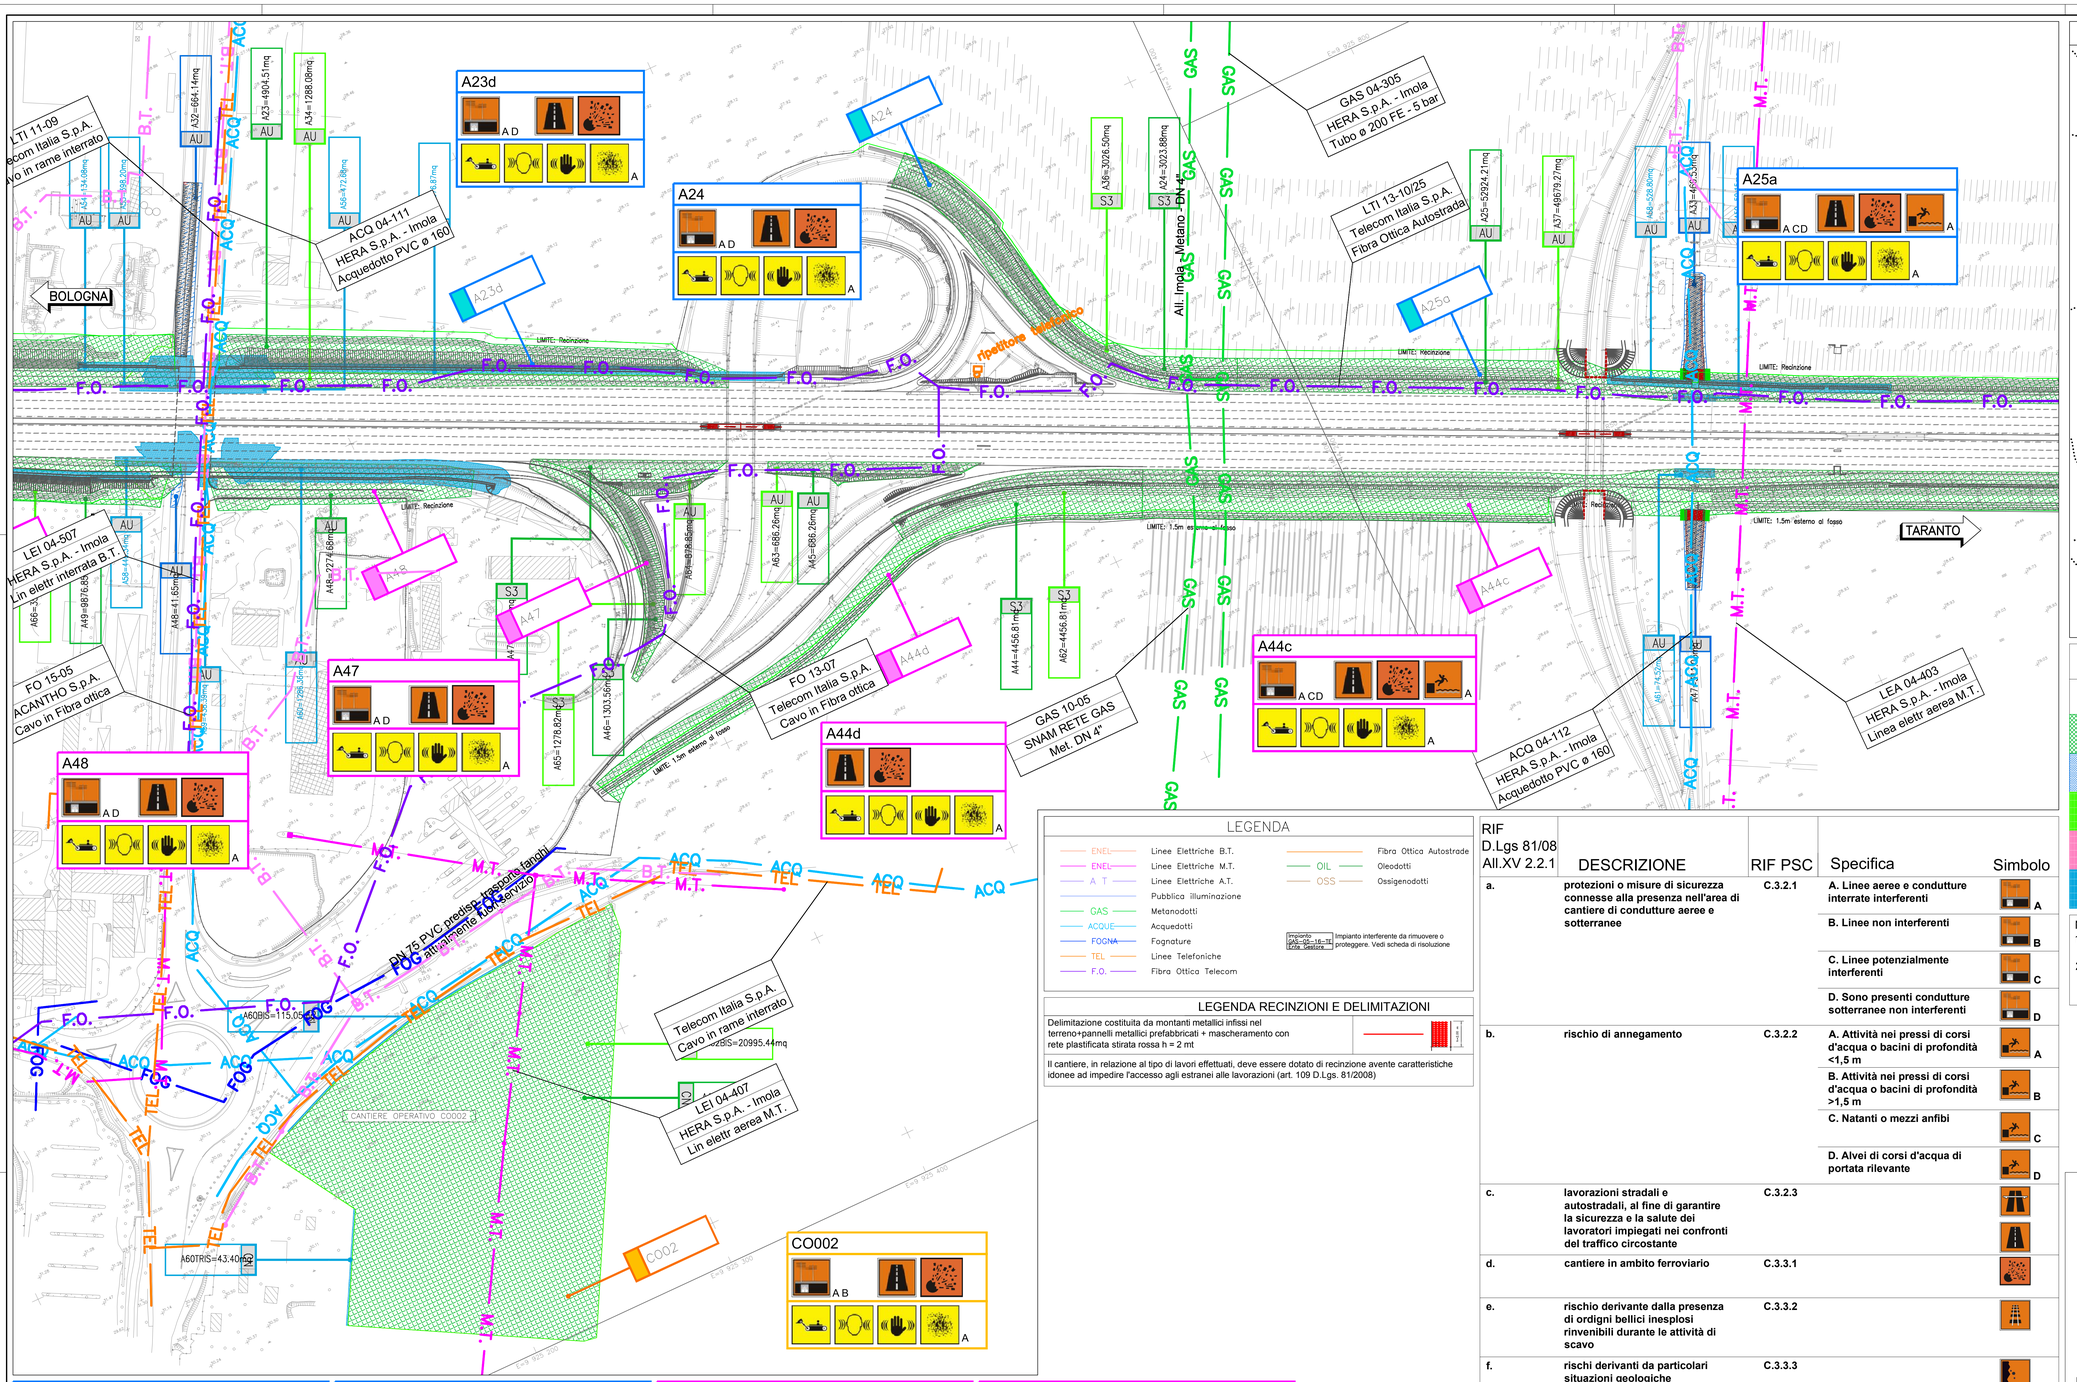

QUADRO DI UNIONE

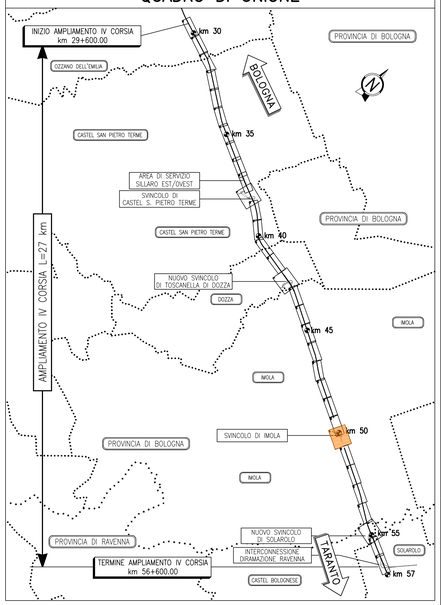

LEGENDA

DESCRIZIONE	AREE [mq]
TAGLIO VEGETAZIONALE	1 109 713
AREE IN PRESENZA DI ACQUA	31 144
AREA SOGGETTA A LAVORAZIONI CHE INTERESSANO STRATI DI TERRENO AD UNA PROFONDITÀ MASSIMA DI 3 m	1 016 213
AREA SOGGETTA A LAVORAZIONI CHE INTERESSANO STRATI DI TERRENO AD UNA PROFONDITÀ MASSIMA DA 3 A 5 m	12 947
AREA SOGGETTA A LAVORAZIONI CHE INTERESSANO STRATI DI TERRENO AD UNA PROFONDITÀ MASSIMA SUPERIORE AI 5 m	77 284

NOTE:
1. i costi della sicurezza derivanti dall'analisi dei fattori di rischio da/per il cantiere sono riportati nell'elaborato SIC0002
2. i costi della sicurezza derivanti dalle misure preventive/protettive e le prescrizioni da applicare sulla base dell'analisi dei rischi legati all'esecuzione dei lavori sono riportati all'interno dell'elaborato SIC0002

LEGENDA

Apprestamenti igienico assistenziali (locale riposo e ricovero e wc chimico con lavandino)	
Accesso area di lavoro	

LEGENDA

ENEL	Linee Elettriche B.T.
ENEL	Linee Elettriche M.T.
A T	Linee Elettriche A.T.
	Pubblica illuminazione
GAS	Metanodotti
ACQUE	Acquedotti
FOGNA	Fognature
TEL	Linee Telefoniche
F.O.	Fibra Ottica Telecom
OIL	Oleodotti
OSS	Ossigenodotti

Impianto GAS-05-16-TR Rete Gestore — Impianto interferente da rimuovere o proteggere. Vedi scheda di risoluzione

LEGENDA RECINZIONI E DELIMITAZIONI

Delimitazione costituita da montanti metallici infissi nel terreno+pannelli metallici prefabbricati + mascheramento con rete plastificata stirata rossa h = 2 mt

Il cantiere, in relazione al tipo di lavori effettuati, deve essere dotato di recinzione avente caratteristiche idonee ad impedire l'accesso agli estranei alle lavorazioni (art. 109 D.Lgs. 81/2008)

RIF D.Lgs 81/08 All.XV 2.2.1	DESCRIZIONE	RIF PSC	Specifica	Simbolo
a.	**protezioni o misure di sicurezza connesse alla presenza nell'area di cantiere di condutture aeree e sotterranee**	C.3.2.1	**A. Linee aeree e condutture interrate interferenti**	A
			B. Linee non interferenti	B
			C. Linee potenzialmente interferenti	C
			D. Sono presenti condutture sotterranee non interferenti	D
b.	**rischio di annegamento**	C.3.2.2	**A. Attività nei pressi di corsi d'acqua o bacini di profondità <1,5 m**	A
			B. Attività nei pressi di corsi d'acqua o bacini di profondità >1,5 m	B
			C. Natanti o mezzi anfibi	C
			D. Alvei di corsi d'acqua di portata rilevante	D
c.	**lavorazioni stradali e autostradali, al fine di garantire la sicurezza e la salute dei lavoratori impiegati nei confronti del traffico circostante**	C.3.2.3		
d.	**cantiere in ambito ferroviario**	C.3.3.1		
e.	**rischio derivante dalla presenza di ordigni bellici inesplosi rinvenibili durante le attività di scavo**	C.3.3.2		
f.	**rischi derivanti da particolari situazioni geologiche**	C.3.3.3		
g.	**rischi di natura idraulica**	C.3.3.4		
h.	**rischi derivanti da terreni contaminati**	C.3.3.5		
i.	**presenza di industrie pericolose o a rischio incidente rilevante**	C.3.3.6		
l.	**presenza di manufatti o di cantieri archeologici**	C.3.3.7		
m.	**lavori in ambienti confinati**	C.3.3.8		
n.	**transito di mezzi da e per il cantiere**	C.3.4.1		
o.	**rumore, vibrazioni, rifiuti e scarichi di acque superficiali**	C.3.4.2		
p.	**polveri, vapori o nebbie**	C.3.4.3	**A. Generalità**	A
			B. Trattamento a calce o a cemento	B

Area A23d

Schemi cantierizzazione	D.M. 10/07/02	Recinzioni Tipo	Recinzioni Q.tà (m)
1 A23d			
Cantiere infrastrutturale	-		290 ml

Area A25a

Schemi cantierizzazione	D.M. 10/07/02	Recinzioni Tipo	Recinzioni Q.tà (m)
1 A25a			
Cantiere infrastrutturale	-		1060 ml

Area A48

Schemi cantierizzazione	D.M. 10/07/02	Recinzioni Tipo	Recinzioni Q.tà (m)
1 A48			
Cantiere infrastrutturale	-		190 ml

Area A44d

Schemi cantierizzazione	D.M. 10/07/02	Recinzioni Tipo	Recinzioni Q.tà (m)
1 A44d			
Cantiere infrastrutturale	-		310 ml

Area A24

Schemi cantierizzazione	D.M. 10/07/02	Recinzioni Tipo	Recinzioni Q.tà (m)
1 A24			
Cantiere infrastrutturale	-		210 ml

Area A47

Schemi cantierizzazione	D.M. 10/07/02	Recinzioni Tipo	Recinzioni Q.tà (m)
1 A47			
Cantiere infrastrutturale	-		265 ml

Area A44c

Schemi cantierizzazione	D.M. 10/07/02	Recinzioni Tipo	Recinzioni Q.tà (m)
1 A44c			
Cantiere infrastrutturale	-		1065 ml

Area CO02

Schemi cantierizzazione	D.M. 10/07/02	Recinzioni Tipo	Recinzioni Q.tà (m)
1 Cantiere operativo CO002			
Cantiere infrastrutturale	-		625 ml

autostrade per l'italia

AUTOSTRADA (A14): BOLOGNA-BARI-TARANTO
TRATTO: NUOVO SVINCOLO DI PONTE RIZZOLI - DIRAMAZIONE RAVENNA
AMPLIAMENTO ALLA QUARTA CORSIA

DOCUMENTAZIONE AI FINI INDIVIDUAZIONE IMPRESA BCM

BONIFICA BELLICA

SICUREZZA

Planimetria fattori di rischio e organizzazione del cantiere
Tav. 14 di 18 - dal km 49+800 al km 50+670

IL COORDINATORE PER LA SICUREZZA IN FASE DI PROGETTAZIONE	IL RESPONSABILE DI INTEGRAZIONE PRESTAZIONI SPECIALISTICHE	IL DIRETTORE TECNICO
Ing. Federica Ferrari Ord. Ingegneri Ravenna n. 1464 Ing. Orlando Mazza Ord. Ingegneri Milano n. A21082 art. 98 D.P.R. 207/2010	Ing. Federica Ferrari Ord. Ingegneri Milano N. A21082	Ing. Orlando Mazza Ord. Ingegneri Milano N. A21082 Progettazione Nuove Opere Autostradali

c.f. FRR SRN 68U26 A269 S

CODICE IDENTIFICATIVO												ORDINATORE
RIFERIMENTO PROGETTO: Codice Commessa	Lotto Fase Ente Appalto	Fase	Capitolo	Paragrafo	W B S	Parte d'opera	Tip	Disciplina	Progressivo	Rev.		16
111447	LL00	PE	BB	SIC	00000	00000	D	SIC	1013	1	SCALA 1:1000	

spea ENGINEERING	PROJECT MANAGER: Ing. Federica Ferrari Ord. Ingegneri Milano N. A21082	SUPPORTO SPECIALISTICO:	REVISIONE: 0 APRILE 2020; 1 MAGGIO 2020
gruppo Atlantia	REDATTO: Arch. Anna Palma	VERIFICATO	

VISTO DEL COMMITTENTE: autostrade per l'italia — IL RESPONSABILE UNICO DEL PROCEDIMENTO Ing. Antonio Procopio

VISTO DEL CONCEDENTE: Ministero delle Infrastrutture e dei Trasporti

IL PRESENTE DOCUMENTO NON POTRA' ESSERE COPIATO, RIPRODOTTO O, ALTRIMENTI PUBBLICATO, IN TUTTO O IN PARTE, SENZA IL CONSENSO SCRITTO DELLA SOC. AUTOSTRADE PER L'ITALIA S.P.A.. OGNI UTILIZZO NON AUTORIZZATO SARA' PERSEGUITO A NORMA DI LEGGE.
THIS DOCUMENT MAY NOT BE COPIED, REPRODUCED OR PUBLISHED, EITHER IN PART OR IN ITS ENTIRETY, WITHOUT THE WRITTEN PERMISSION OF SOC. AUTOSTRADE PER L'ITALIA S.P.A.. UNAUTHORIZED USE WILL BE PROSECUTED BY LAW.

SCALA DI STAMPA: 1=1