

ACQ 026
Publiacqua S.p.a.
Condotta acquedotto

LEI 028
Enel Distribuzione S.p.a.
Linea elettrica M.T. interrata

LTI 027
Telecom Italia S.p.a.
Linea telefonica interrata

FOG 168
Publiacqua S.p.a.
Confotta fognatura

FOG 031
Publiacqua S.p.a.
Condotta fognatura

GAS 034
Toscona Energia S.p.a.
Gasdotta M.P.

PROVINCIA : FIRENZE
COMUNE : REGGELLO


FIRENZE

ROMA

AREE BONIFICA DA ORDIGNI BELLICI	
TRATTA 1	
RECINZIONE DI CANTIERE L= 3.733,88 m	
TRATTA 2	
RECINZIONE DI CANTIERE L= 3.305,3352 m	
TRATTA 3	
RECINZIONE DI CANTIERE L= 7.607,07 m	

AREE BONIFICA DA ORDIGNI BELLICI	
TRATTA 1	TRATTA 2
AREA COMPLESSIVA A= 22.641 mq PROFONDITA' MAX 3m A= 22.641 mq PROFONDITA' DA 3 A 5m A= 1.310 mq PROFONDITA' OLTRE 5m A= 6.883 mq TAGLIO VEGETAZIONE A= 8.272 mq PRESENZA ACQUA A= 144 mq TAGLIO PIANTE SINGOLA= 0	AREA COMPLESSIVA A= 53.220 mq PROFONDITA' MAX 3m A= 53.220 mq PROFONDITA' DA 3 A 5m A= 2.252 mq PROFONDITA' OLTRE 5m A= 4.482 mq TAGLIO VEGETAZIONE A= 22.312 mq PRESENZA ACQUA A= 1.114 mq TAGLIO PIANTE SINGOLA= 21
TRATTA 3	TRATTA 4
AREA COMPLESSIVA A= 95.543 mq PROFONDITA' MAX 3m A= 95.543 mq	AREA COMPLESSIVA A= 132.541 mq PROFONDITA' MAX 3m A= 132.541 mq

TRATTA 5		TRATTA 6	
PRESENZA ACQUA A= 279 mq	TAGLIO PIANTE SINGOLA= 135	PRESENZA ACQUA A= 396 mq	TAGLIO PIANTE SINGOLA= 113
RECINZIONE DI CANTIERE L= 7.316,72 m		RECINZIONE DI CANTIERE L= 6.037,07 m	
TRATTA 6		TRATTA 5	
RECINZIONE DI CANTIERE L= 4.777,28 m		RECINZIONE DI CANTIERE L= 6.037,07 m	
AREA COMPLESSIVA A= 40.397 mq		AREA COMPLESSIVA A= 41.328 mq	
PROFONDITA' MAX 3m A= 40.397 mq		PROFONDITA' MAX 3m A= 41.328 mq	
PROFONDITA' DA 3 A 5m A= 4.189 mq		PROFONDITA' DA 3 A 5m A= 1.875 mq	
PROFONDITA' OLTR E 5m A= 4.333 mq		PROFONDITA' OLTR E 5m A= 1.970 mq	
TAGLIO VEGETAZIONE A= 6.473 mq		TAGLIO VEGETAZIONE A= 20.307 mq	
PRESENZA ACQUA A= 0 mq		PRESENZA ACQUA A= 208 mq	
TAGLIO PIANTE SINGOLA= 163		TAGLIO PIANTE SINGOLA= 39	

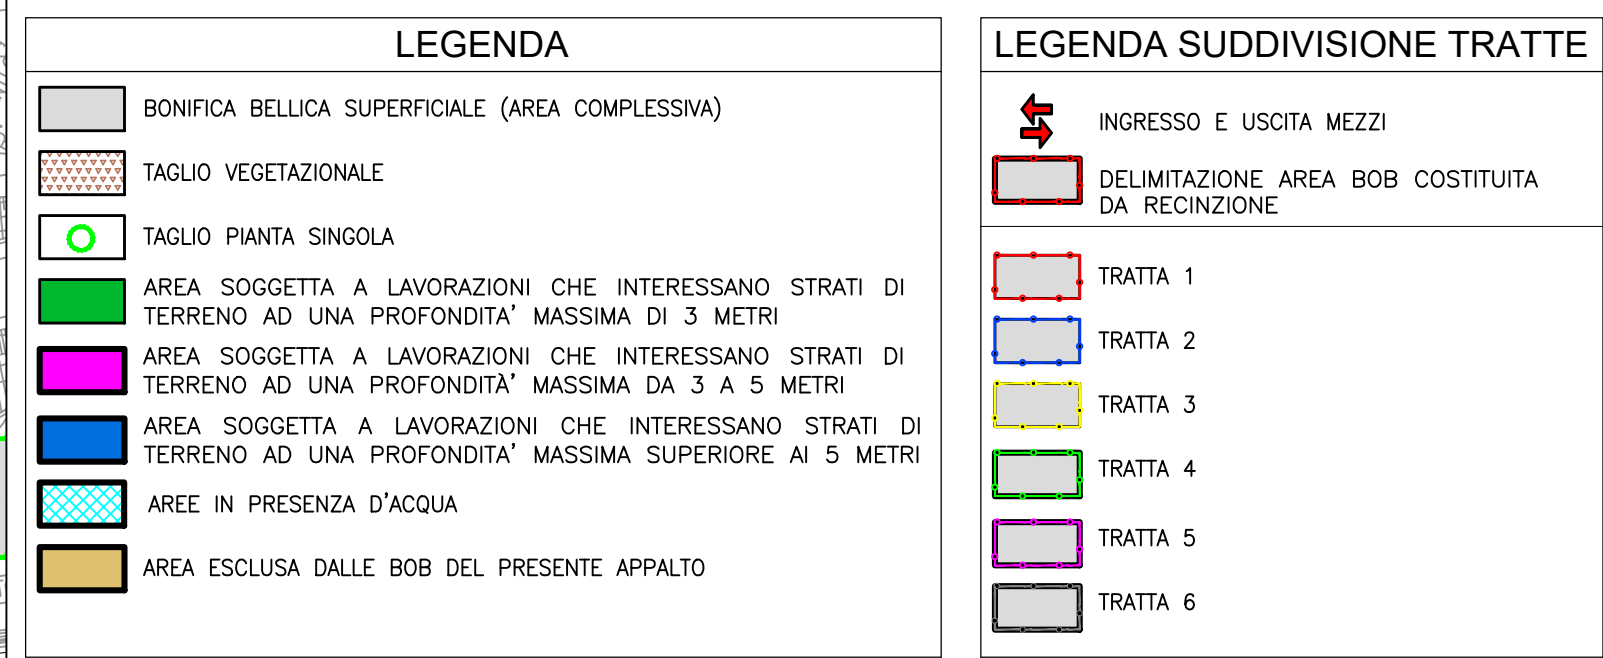

	<p>VISTO DEL COMMITTENTE</p>  <p>IL RESPONSABILE UNICO DEL PROCEDIMENTO D^o TULLIO CIGNELLI</p>	<p>VISTO DEL CONCEDENTE</p>  <p>Ministero delle Infrastrutture e della mobilità sostenibile Dipartimento di Programmazione e Gestione dei Sistemi Urbani</p>
--	--	---