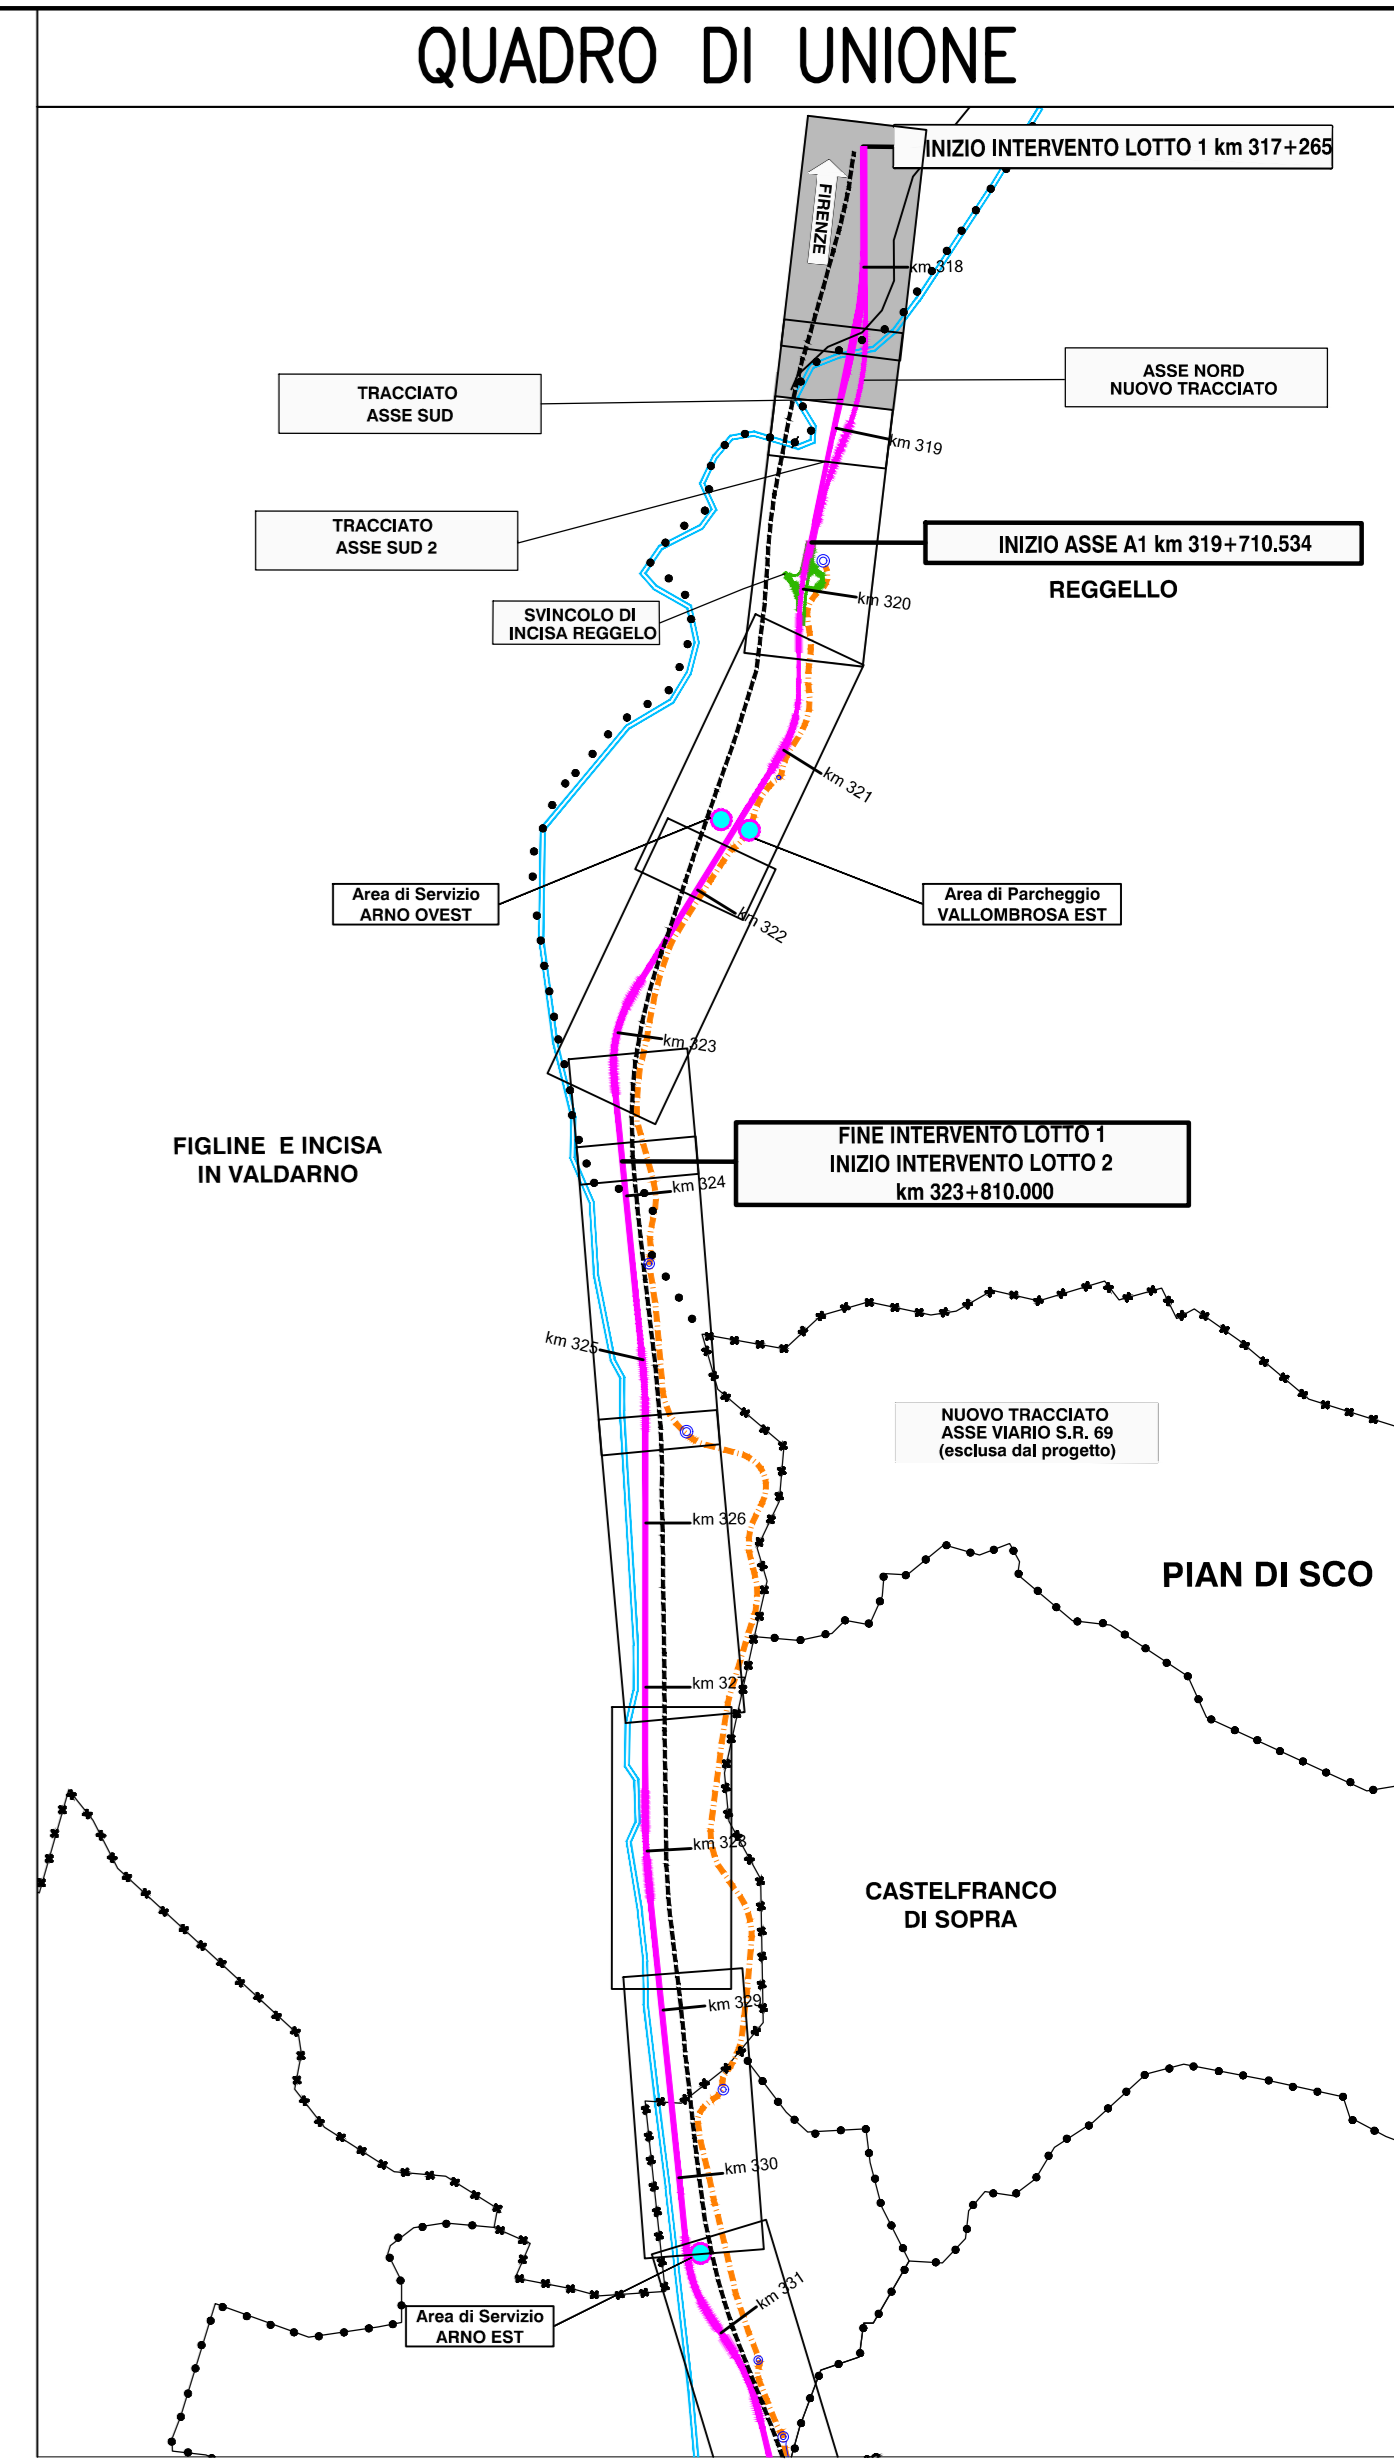


[illegible][illegible]

### LEGENDA LINEE INTERFERENTI

FOG	FOGNATURA
LIG	LIQUAMODOTTO
F.O	CAVO FIBRA OTTICA
GAS	CONDOTTA GASDOTTO
MET	CONDOTTA METANODOTTO
OIL	CONDOTTA OLEODOTTO
TEL	RETE TELEFONICA INTERRUPTA
TEL	RETE TELEFONICA AEREA
B.T	LINEA ELETTRICA BASSA TENSIONE INTERRUPTA
B.T	LINEA ELETTRICA BASSA TENSIONE AEREA
M.T	LINEA ELETTRICA MEDIA TENSIONE INTERRUPTA
M.T	LINEA ELETTRICA MEDIA TENSIONE AEREA
A.T	LINEA ELETTRICA ALTA TENSIONE INTERRUPTA
A.T	LINEA ELETTRICA ALTA TENSIONE AEREA
H2O	RETE IDRICA PRIVATA
ACO	ACQUEDOTTO
ILL. PUB.	LINEA ILLUMINAZIONE PUBBLICA

### LEGENDA LINEE INTERFERENTI AUTOSTRADALI

ZBC	CAVO AUTOSTRADE 7 BICOPIE
F.O.A	CAVO FIBRA OTTICA
PSM	LINEA SEGNALEZIONE LUMINOSA - PISM
H2O	RETE IDRICA AUTOSTRADALE
H2O VVF	RETE IDRICA VVF
ILL. ILLUMINAZIONE AUTOSTRADALE	LINEA ILLUMINAZIONE AUTOSTRADALE
SOS	LINEA CLONMINNE SOS
TVCC	IMPIANTO TELECAMERE TVcc
PMV	LINEA ELETTRICA PMV
TUTOR PORTALE	TUTOR PORTALE

● IMPIANTO ANTENNA RIPETITORE TELEFONICO (shelter e punti di consegna)


■ IMPIANTO STAZIONE METEO

**autostrade** *per l'Italia*

**AUTOSTRADA (A1): MILANO-NAPOLI**  
**TRATTO: INCISA - VALDARNO**

**AMPLIAMENTO ALLA TERZA CORSIA**  
**LOTTO 1 - Opere propedeutiche**

DOCUMENTAZIONE AI FINI DELL'INDIVIDUAZIONE DELL'IMPRESA B

<h1 style="text-align: center;">SOMME A DISPOSIZIONE</h1>	
<h2 style="text-align: center;">INTERFERENZE</h2>	
<h3 style="text-align: center;">PLANIMETRIA DI CENSIMENTO INTERFERENZE</h3>	
<p style="text-align: center;"><b>TAVOLA 1 di 5 - dal km 317+265 al km 318+600</b></p>	
<b>IL PROGETTISTA SPECIALISTA</b>  <b>P.I.E. Fabio Cerchari</b> Ord. Per. Ist. GS. Como N. 1187 Responsabile Esperti e Coeservizi				<b>IL RESPONSABILE INTERFERENZE</b> PRESTAZIONE SPECIALISTICA  <b>Ing. Paolo Castiglioni</b> Ord. Ing. Varese N. 2725				<b>IL DIRETTORE TECNICO</b>  <b>Ing. Andrea Tassi</b> Ord. Ing. Parma N. 1154 T.A. Consul.																																							
<table border="1" style="width: 100%; border-collapse: collapse;"> <thead> <tr> <th colspan="4">CODICE IDENTIFICATIVO</th> <th colspan="4">RIFERIMENTO SPECIFICATO</th> <th colspan="4">RIFERIMENTO ELABORATO</th> </tr> <tr> <th>REFERENTE PROGETTO</th> <th>INTERFERENZA</th> <th>Area</th> <th>Codifica</th> <th>Protezione</th> <th>Protezione</th> <th>Protezione</th> <th>Protezione</th> <th>Protezione</th> <th>Protezione</th> <th>Protezione</th> <th>Area</th> </tr> </thead> <tbody> <tr> <td>199941</td> <td>LL01</td> <td>S1</td> <td>SD</td> <td>INT</td> <td>00000</td> <td>00000</td> <td>D</td> <td>ESC</td> <td>0002</td> <td>-0</td> <td>0.10</td> </tr> </tbody> </table>												CODICE IDENTIFICATIVO				RIFERIMENTO SPECIFICATO				RIFERIMENTO ELABORATO				REFERENTE PROGETTO	INTERFERENZA	Area	Codifica	Protezione	Protezione	Protezione	Protezione	Protezione	Protezione	Protezione	Area	199941	LL01	S1	SD	INT	00000	00000	D	ESC	0002	-0	0.10
CODICE IDENTIFICATIVO				RIFERIMENTO SPECIFICATO				RIFERIMENTO ELABORATO																																							
REFERENTE PROGETTO	INTERFERENZA	Area	Codifica	Protezione	Protezione	Protezione	Protezione	Protezione	Protezione	Protezione	Area																																				
199941	LL01	S1	SD	INT	00000	00000	D	ESC	0002	-0	0.10																																				
<b>ENGINEERING COORDINATOR</b>  <b>Ing. Paolo Castiglioni</b> Ord. Ing. Varese N. 2725						<b>SUPPORTO SPECIALISTICO</b>  <div style="display: flex; justify-content: space-between;"> <div> <b>REDAITTO</b>             VERIFICATO         </div> <div> <b>REVISIONE</b>            Data            GIUGNO 2020         </div> </div>	
	

[illegible]