
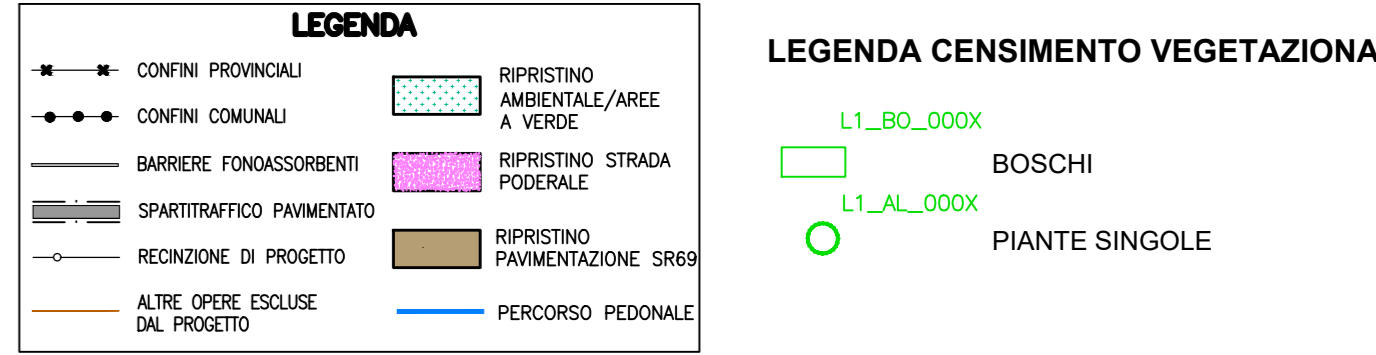


QUADRO DI UNIONE

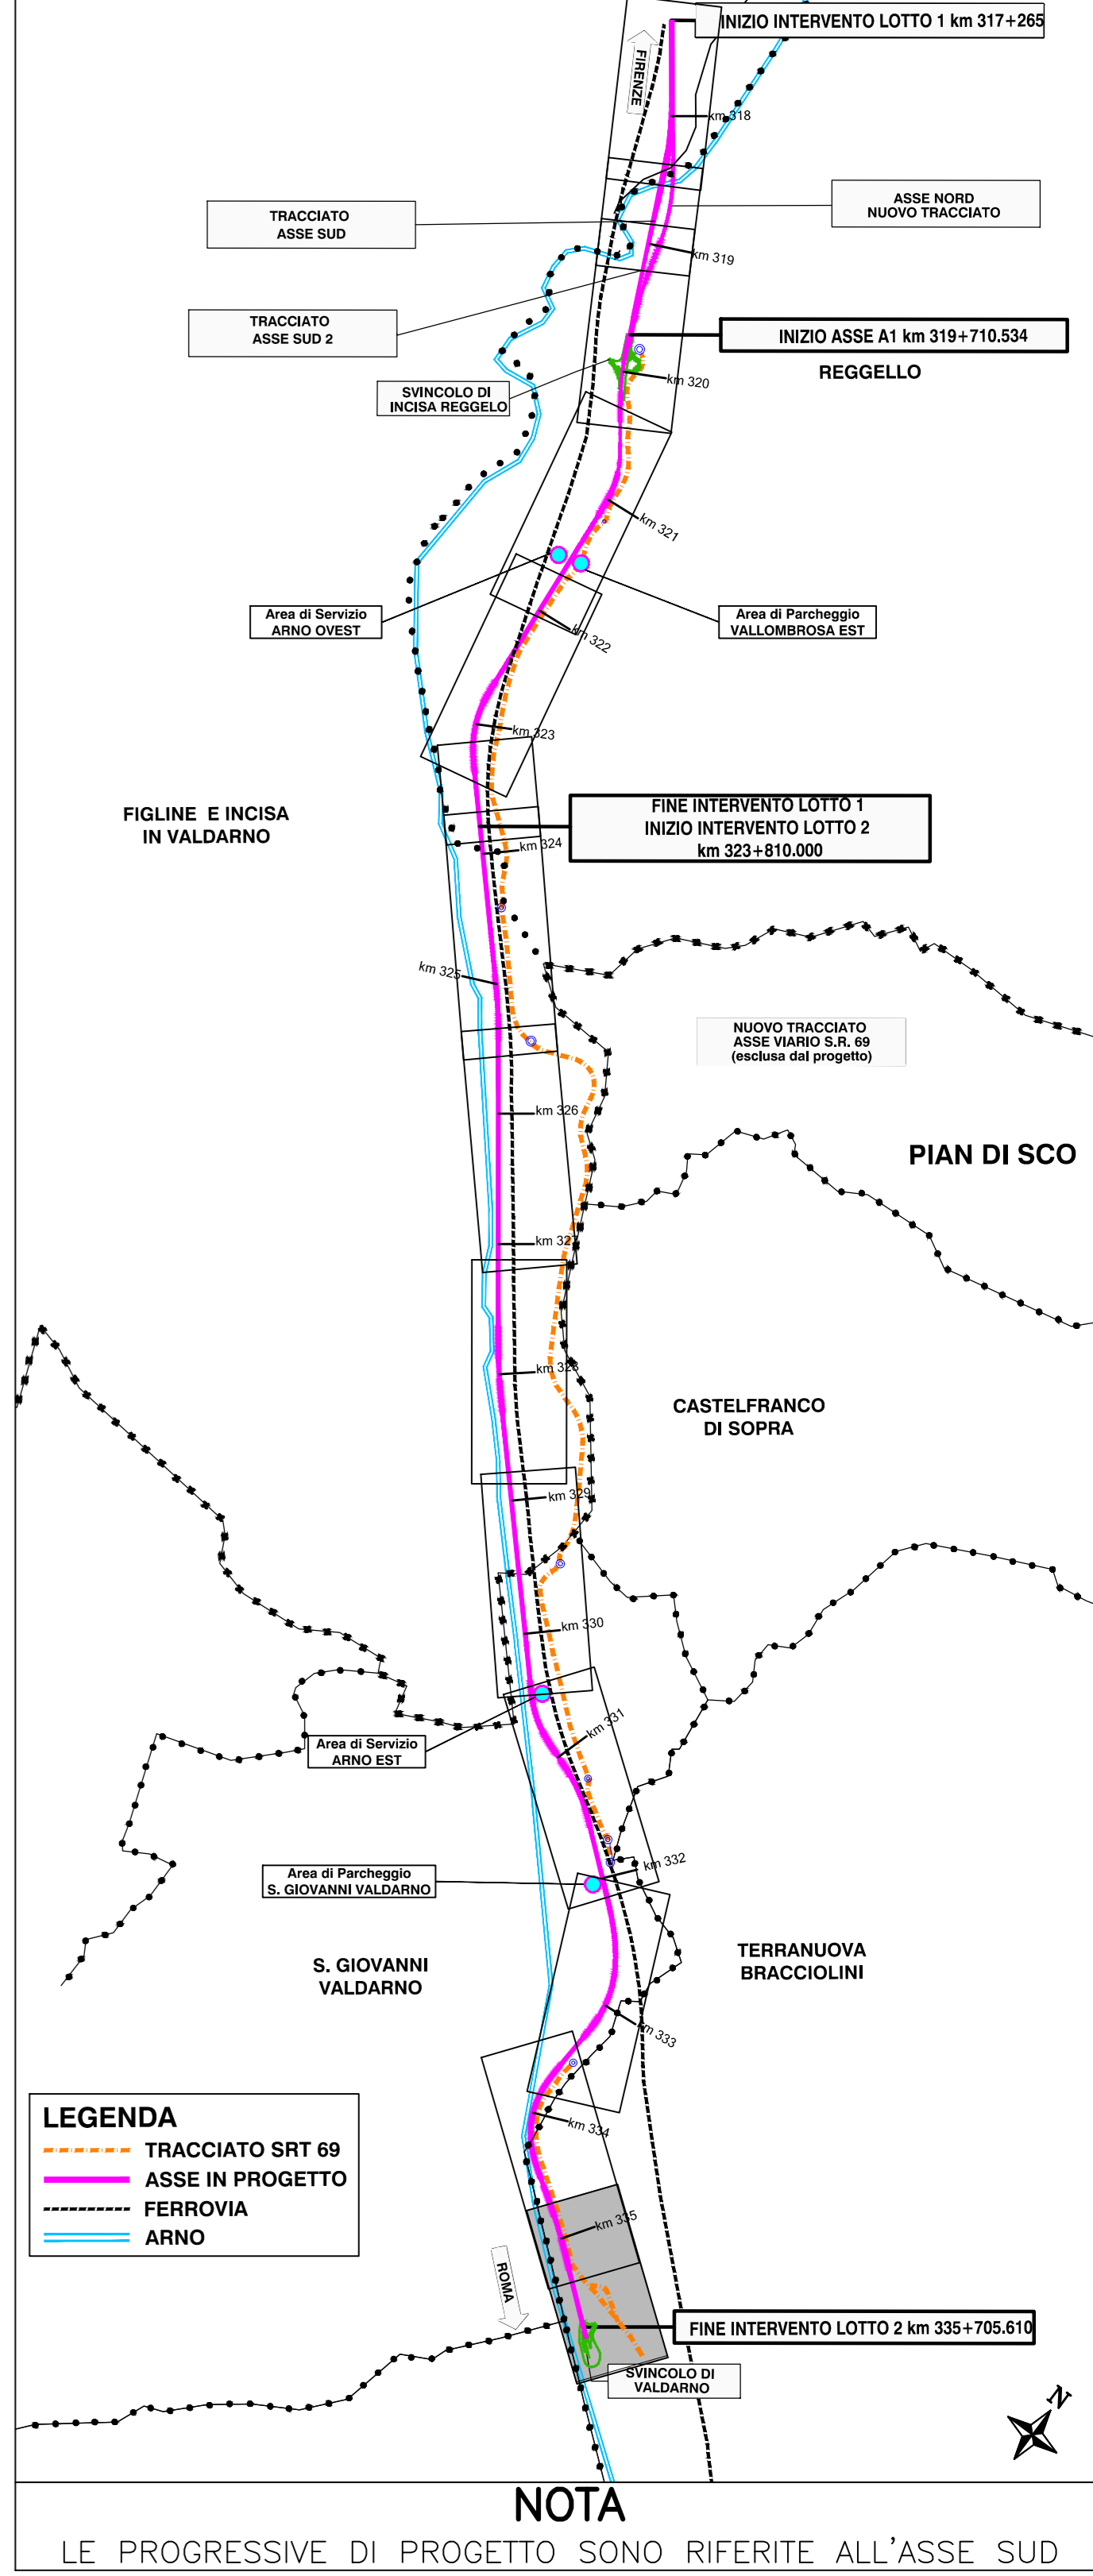

autostrade per l'italia

AUTOSTRADA (A1): MILANO-NAPOLI  
TRATTO: INCISA - VALDARNO

AMPLIAMENTO ALLA TERZA CORSIA  
LOTTO 2 - Opere propedeutiche

DOCUMENTAZIONE AI FINI DELL'INDIVIDUAZIONE DELL'IMPRESA BCM

BONIFICA BELLICA

ASPETTI AMBIENTALI  
CENSIMENTO VEGETAZIONALE

PLANIMETRIA CENSIMENTO SU PROGETTO  
Tav. 8 di 8 - dal km 334+800 al km 335+704.65

IL PROGETTISTA SPECIALISTICO Ing. Dott. Daniele Mazzanti Ord. Ingg. Milano N. A30857 Responsabile Natura e Territorio		IL RESPONSABILE INTEGRAZIONE PRESTAZIONI SPECIALISTICHE Ing. Paola Castiglioni Ord. Ingg. Varese N. 2725		IL DIRETTORE TECNICO Ing. Sara Frisari Ord. Ingg. Genova N. 9810A T.A. Anziani	
CODICE IDENTIFICATIVO RIFERIMENTO PROGETTO 119941 LL02 S2 BB AMB VG000		RIFERIMENTO SUADATO 00000 D SUA 0009 -0		OPERATORE Scala 1:1000	
INGEGNERE COORDINATORE Ing. Paola Castiglioni Ord. Ingg. Varese N. 2725		SUPPORTO SPECIALISTICO MATE Soc. Coop. Cus. Tec. Genova Mir Ord. Agr. For. Firenze N. 1200		REVISIONE N. data 0 GL000/2011	
REDATTO		VERIFICATO			