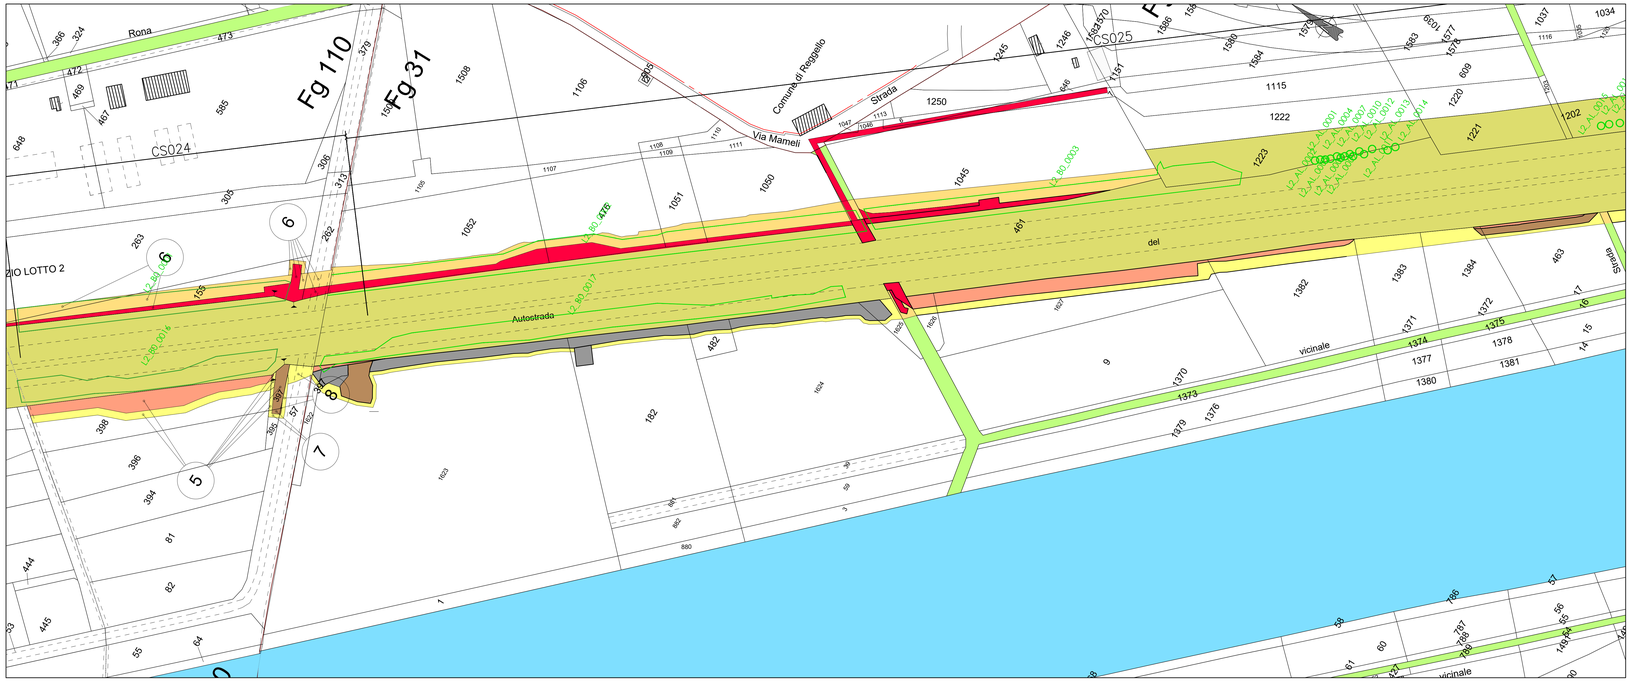

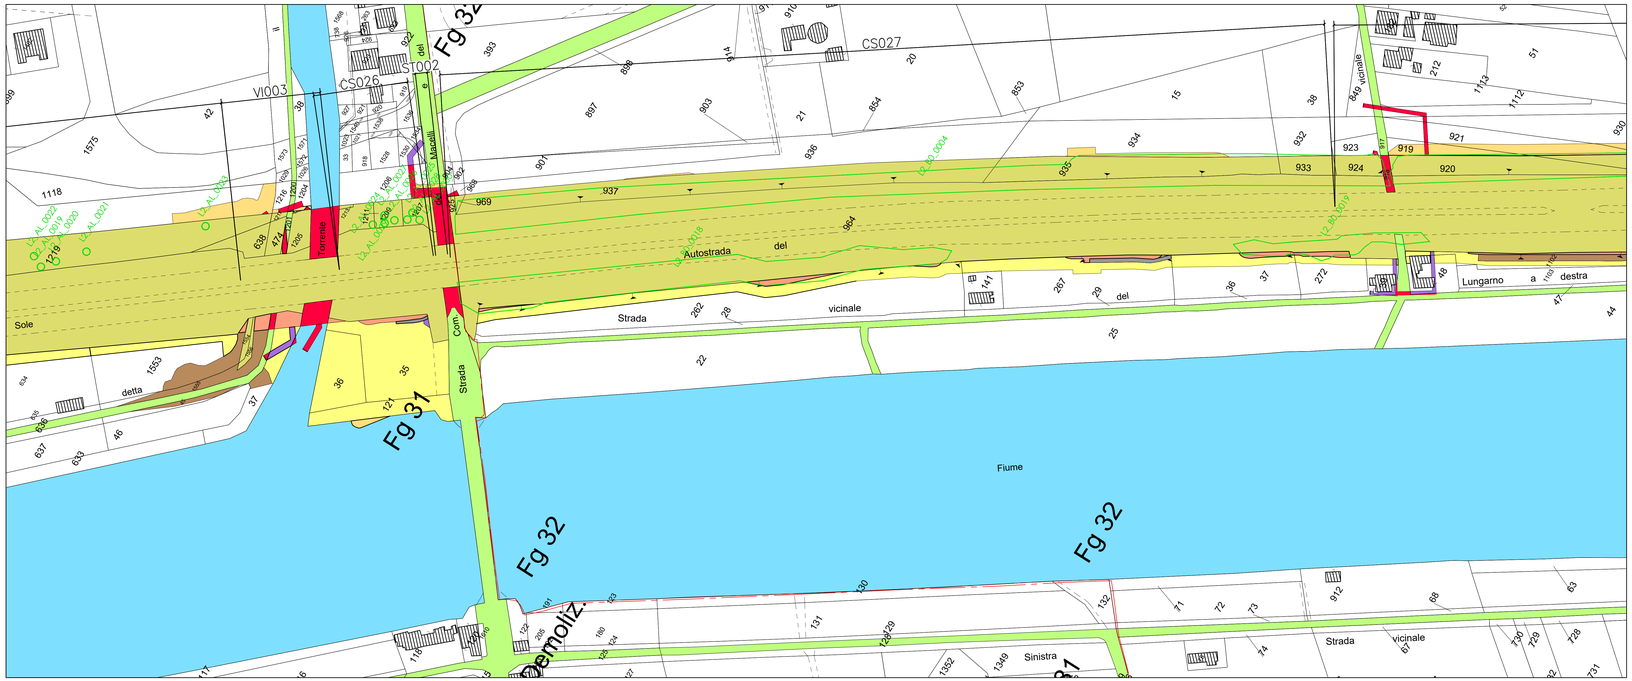

SIMBOLOGIE DI PIANO PARTICELLARE - DESCRIZIONE

ESISTENTE	STRADE CATASTALMENTE PUBBLICHE
	ACQUE CATASTALMENTE PUBBLICHE
OCCUPAZIONE ESISTENTE	SEDE AUTOSTRADA, PERTINENZE AUTOSTRADALI ECC..
	DEVIAZIONE FOSSO, SEDE STRADA,DEVIAZIONE STRADA,PISTA CICLABILE
	RELIQUATO
	MITIGAZIONE AMBIENTALE
	SERVITU' DI PASSO U.T.U.P., DI VIADOTTO, DI GALLERIA
	SERVITU' PER INTERFERENZE
	SERVITU' DI DRENAGGIO
	AREE DICHIARATE DI PUBBLICA UTILITA'
	AREE DICHIARATE DI PUBBLICA UTILITA' IN RESTISTUZIONE
OCCUP. TEMP.	OCCUPAZIONI TEMPORANEE
	AREE IN OCCUPAZIONI TEMPORANEE PER MITIGAZIONE AMBIENTALE
OCCUPAZIONE DEMANIALE	AREE DEMANIALI
	SEDE STRADA E AUTOSTRADA CON INTESTAZIONE CATASTALE A PRIVATI
	OCCUPAZIONI TEMPORANEE AREE DEMANIALI
	OCCUPAZIONI DEFINITIVE AREE DEMANIALI
	FABBRICATI ASSENTI IN CARTOGRAFIA O POSIZIONATI COME DA RILIEVO DI STATO ATTUALE

LEGENDA CENSIMENTO VEGETAZIONALE

L1_BO_000X — BOSCHI

L1_AL_000X — PIANTE SINGOLE

QUADRO DI UNIONE

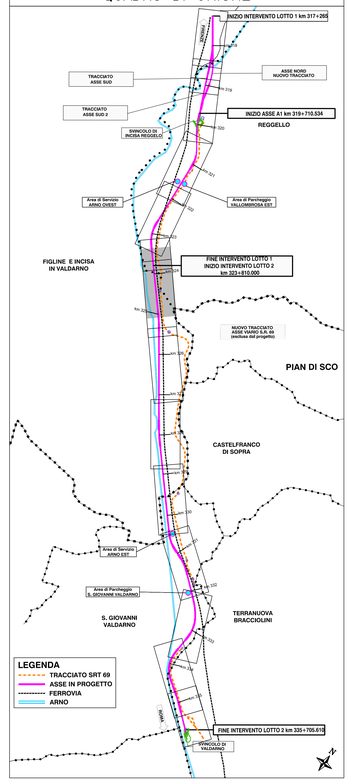

autostrade per l'italia

AUTOSTRADA (A1): MILANO-NAPOLI

TRATTO: INCISA - VALDARNO

AMPLIAMENTO ALLA TERZA CORSIA

LOTTO 2 - Opere propedeutiche

DOCUMENTAZIONE AI FINI DELL'INDIVIDUAZIONE DELL'IMPRESA BCM

BONIFICA BELLICA

ASPETTI AMBIENTALI
CENSIMENTO VEGETAZIONALE

PLANIMETRIA CENSIMENTO SU ESPROPRIO
Tav. 1 di 8 - dal km 323+810 al km 325+500

IL PROGETTISTA SPECIALISTICO	IL RESPONSABILE INTEGRAZIONE PRESTAZIONI SPECIALISTICHE	IL DIRETTORE TECNICO
Ing. Dott. Daniele Maccellari Ord. Ingg. Milano N. A.00087 Responsabile Natura e Territorio	Ing. Paola Castiglioni Ord. Ingg. Varese N. 2725	Ing. Sara Frisano Ord. Ingg. Genova N. 9810A T.A. Ambiente

CODICE IDENTIFICATIVO										ORDINATORE
RIFERIMENTO PROGETTO				RIFERIMENTO DIRETTORIO				RIFERIMENTO ELABORATO		-
Codice Commessa	Lotto/Fase	Fase	Cap/Sub	Paragrafo	W B S	Parte d'opera	Tip	Disciplina	Progressivo	Rev	SCALA
119941	LL02	S2	BB	AMB	VG000	00000	D	SUA	0010	-0	1:1000

ENGINEERING COORDINATOR	SUPPORTO SPECIALISTICO	REVISIONE n	data
Ing. Paola Castiglioni Ord. Ingg. Varese N. 2725	MATE Soc. Coop. Dott. For. Lorenzo Mini Ord. Agr. For. Firenze N. 1200	0	GIUGNO 2021
REDATTO	VERIFICATO		

VISTO DEL COMMITTENTE	VISTO DEL CONCEDENTE
IL RESPONSABILE UNICO DEL PROCEDIMENTO Ing. Furio Cerasari	Ministero delle Infrastrutture e della mobilità sostenibili

IL PRESENTE DOCUMENTO NON PUÒ ESSERE COPIATO, RIPRODOTTO O, IN TUTTO O IN PARTE, DIFFUSO O COMUNICATO SENZA IL CONSENSO SCRITTO DELL'AUTORE. SALVO DIVERSA PREVISIONE CONTRATTUALE, L'USO DI QUESTO DOCUMENTO È CONSENTITO NEI SOLI CASI PREVISTI DALLA LEGGE.
THIS DOCUMENT MAY NOT BE COPIED, REPRODUCED OR PUBLISHED, EITHER IN WHOLE OR IN PART, WITHOUT THE WRITTEN CONSENT OF THE AUTHOR. UNLESS OTHERWISE AGREED IN A CONTRACT, USE OF THIS DOCUMENT IS PERMITTED ONLY AS LAW.