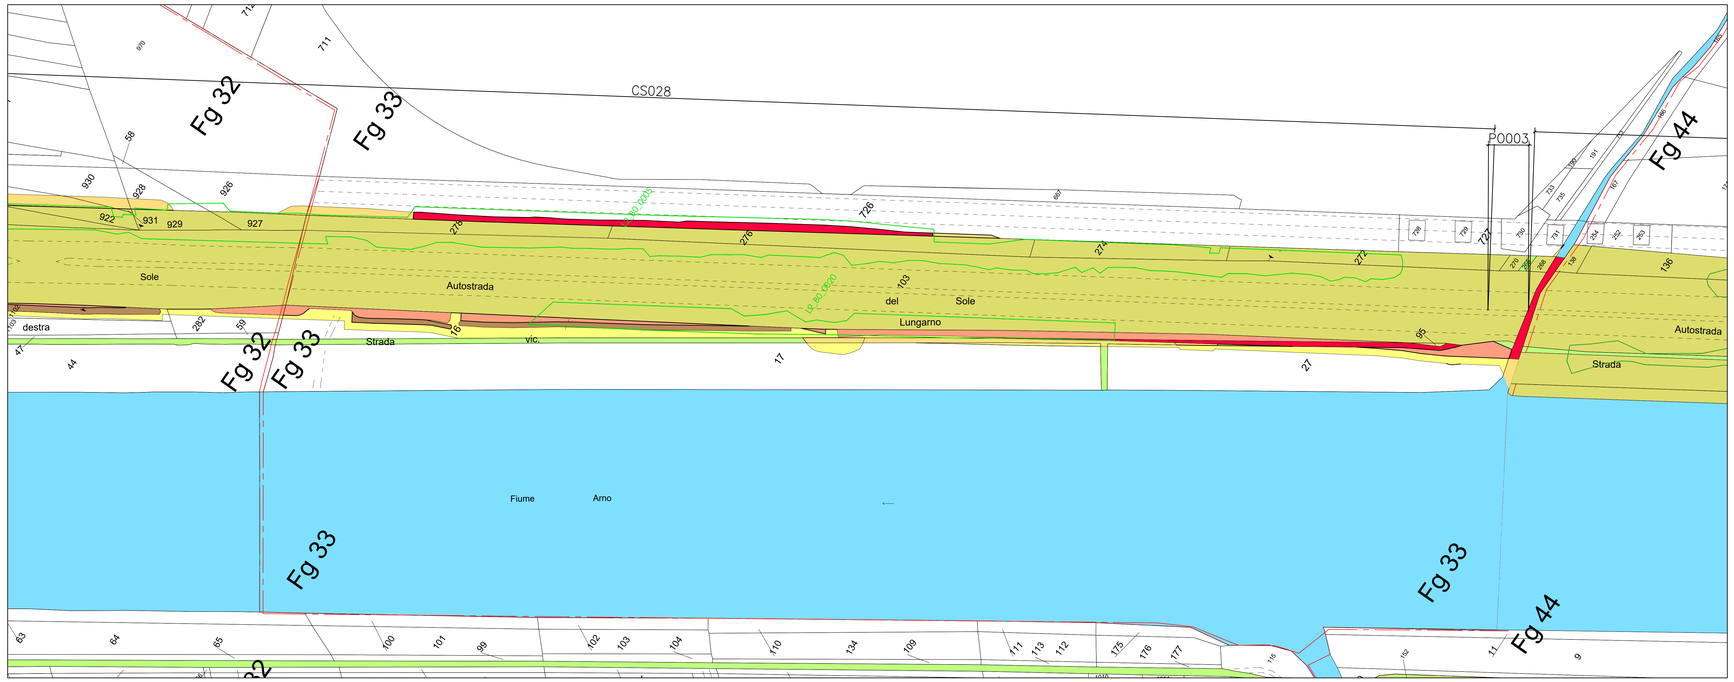

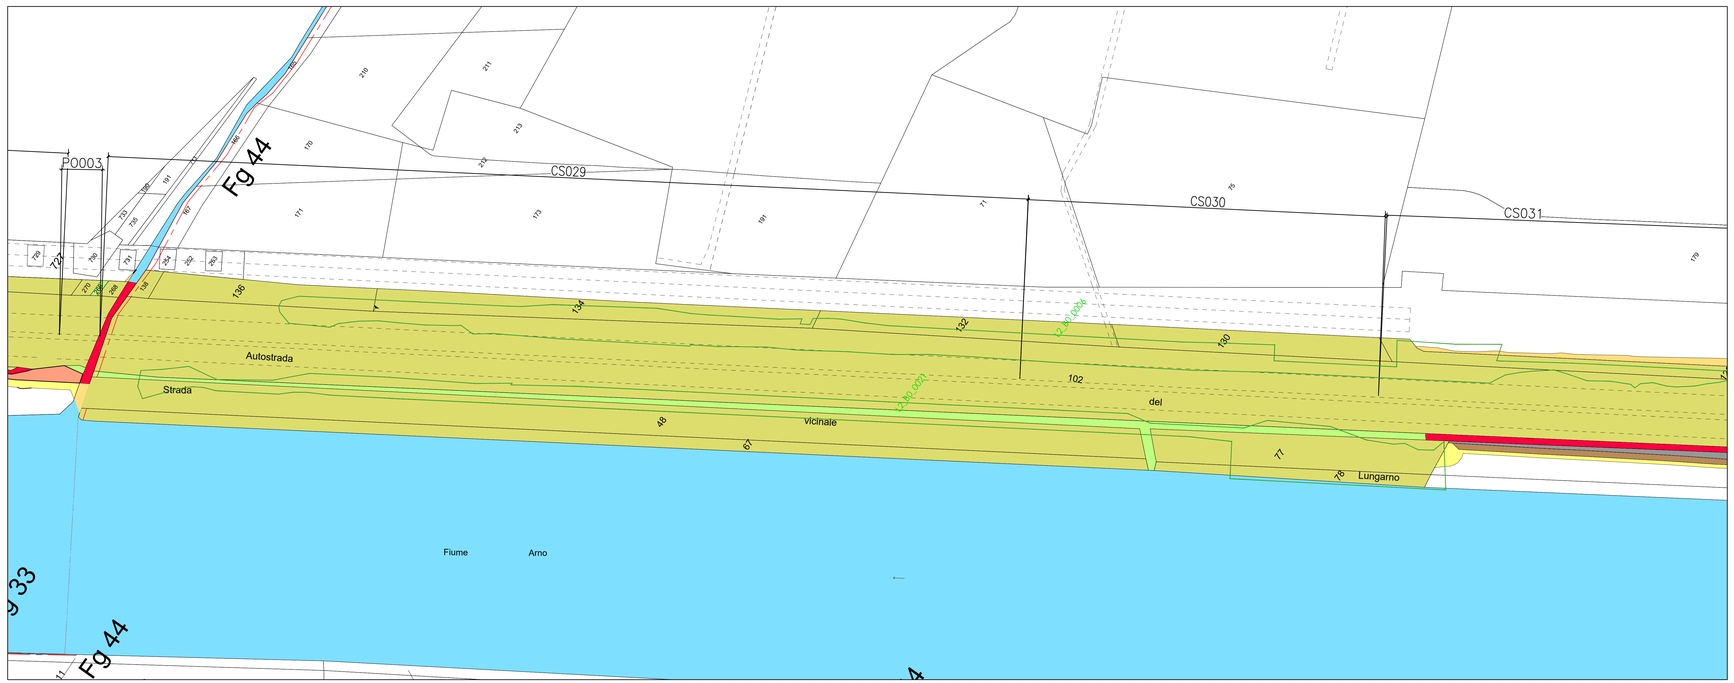

SIMBOLOGIE DI PIANO PARTICELLARE - DESCRIZIONE

ESISTENTE	STRADE CATASTALMENTE PUBBLICHE
	ACQUE CATASTALMENTE PUBBLICHE
OCCUPAZIONE ESISTENTE	SEDE AUTOSTRADA, PERTINENZE AUTOSTRADALI ECC..
	DEVIAZIONE FOSSO, SEDE STRADA,DEVIAZIONE STRADA,PISTA CICLABILE
	RELIQUATO
	MITIGAZIONE AMBIENTALE
	SERVITU' DI PASSO U.T./U.P., DI VIADOTTO, DI GALLERIA
	SERVITU' PER INTERFERENZE
	SERVITU' DI DRENAGGIO
	AREE DICHIARATE DI PUBBLICA UTILITA'
	AREE DICHIARATE DI PUBBLICA UTILITA' IN RESTITUZIONE
OCCUP. TEMP.	OCCUPAZIONI TEMPORANEE
	AREE IN OCCUPAZIONI TEMPORANEE PER MITIGAZIONE AMBIENTALE
ESPROPRIO DEMANIALE	AREE DEMANIALI
	SEDE STRADA E AUTOSTRADA CON INTESTAZIONE CATASTALE A PRIVATI
	OCCUPAZIONI TEMPORANEE AREE DEMANIALI
	OCCUPAZIONI DEFINITIVE AREE DEMANIALI
	FABBRICATI ASSENTI IN CARTOGRAFIA O POSIZIONATI COME DA RILIEVO DI STATO ATTUALE

LEGENDA CENSIMENTO VEGETAZIONALE

LI_BO_000X — BOSCHI

LI_AL_000X — PIANTE SINGOLE

QUADRO DI UNIONE

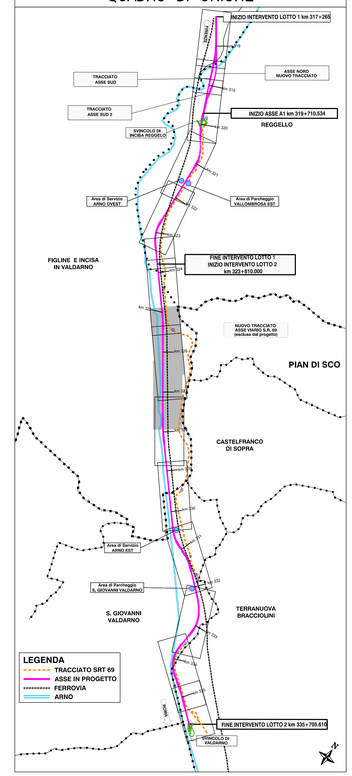

autostrade per l'italia

AUTOSTRADA (A1): MILANO-NAPOLI

TRATTO: INCISA - VALDARNO

AMPLIAMENTO ALLA TERZA CORSIA

LOTTO 2 - Opere propedeutiche

DOCUMENTAZIONE AI FINI DELL'INDIVIDUAZIONE DELL'IMPRESA BCM

BONIFICA BELLICA

ASPETTI AMBIENTALI
CENSIMENTO VEGETAZIONALE

PLANIMETRIA CENSIMENTO SU ESPROPRIO
Tav. 2 di 8 - dal km 325+500 al km 327+000

IL PROGETTISTA SPECIALISTICO	IL RESPONSABILE INTEGRAZIONE PRESTAZIONI SPECIALISTICHE	IL DIRETTORE TECNICO
Ing. Dott. Daniele Mascellani Ord. Ingg. Milano N. A30087 Responsabile Natura e Territorio	Ing. Paola Castiglioni Ord. Ingg. Varese N. 2725	Ing. Sara Frisiani Ord. Ingg. Genova N. 9810A T.A. Ambiente

CODICE IDENTIFICATIVO											ORDINATORE
RIFERIMENTO PROGETTO				RIFERIMENTO DIRETTORIO				RIFERIMENTO ELABORATO			
Codice Commessa	Lotto, Sub-Prog. o Cod. Appalto	Fase	Capitolo	Paragrafo	W B S	Parte d'opera	Prg.	Disciplina	Progressivo	Rev.	**
119941	LL02	S2	BB	AMB	VG000	00000	D	SUA	0011	-0	SCALA: 1:1000

	ENGINEERING COORDINATOR:	SUPPORTO SPECIALISTICO:	REVISIONE	
Tecne	Ing. Paola Castiglioni Ord. Ingg. Varese N. 2725	MATE Soc. Coop. Dott. For. Lorenzo Mini Ord. Agr. For. Firenze N. 1200	N.	data
			0	GIUGNO 2021
	REDATTO	VERIFICATO		

VISTO DEL COMMITTENTE	VISTO DEL CONCEDENTE
autostrade per l'italia IL RESPONSABILE UNICO DEL PROCEDIMENTO Ing. Furio Cruciani	Ministero delle Infrastrutture e della mobilità sostenibili DIPARTIMENTO PER LE INFRASTRUTTURE, GLI AFFARI GENERALI ED IL PERSONALE (DIPE) DIREZIONE GENERALE PER LE STRADE E LE AUTOSTRADE

IL PRESENTE DOCUMENTO NON POTRA' ESSERE COPIATO, RIPRODOTTO O ALTRIMENTI PUBBLICATO, IN TUTTO O IN PARTE, SENZA LA CHIARA E ESPLICITA AUTORIZZAZIONE SCRITTA DELLA SOC. AUTOSTRADE PER L'ITALIA S.P.A. OVVERO DELLE SOC. AUTOSTRADE PER L'ITALIA S.P.A. E ANAS S.P.A. NEI CASI PREVISTI DAL VIGENTE ATTO CONVENZIONALE. OGNI VIOLAZIONE SARA' PERSEGUITA A TERMINI DI LEGGE.
THIS DOCUMENT MAY NOT BE COPIED, REPRODUCED OR PUBLISHED, EITHER IN PART OR IN ITS ENTIRETY, WITHOUT THE WRITTEN PERMISSION OF SOC. AUTOSTRADE PER L'ITALIA S.P.A. OR AUTOSTRADE DEL BRENNERO SOC. AUTOSTRADE PER L'ITALIA S.P.A. AND ANAS S.P.A. ANY VIOLATIONS WILL BE PURSUED BY LAW.