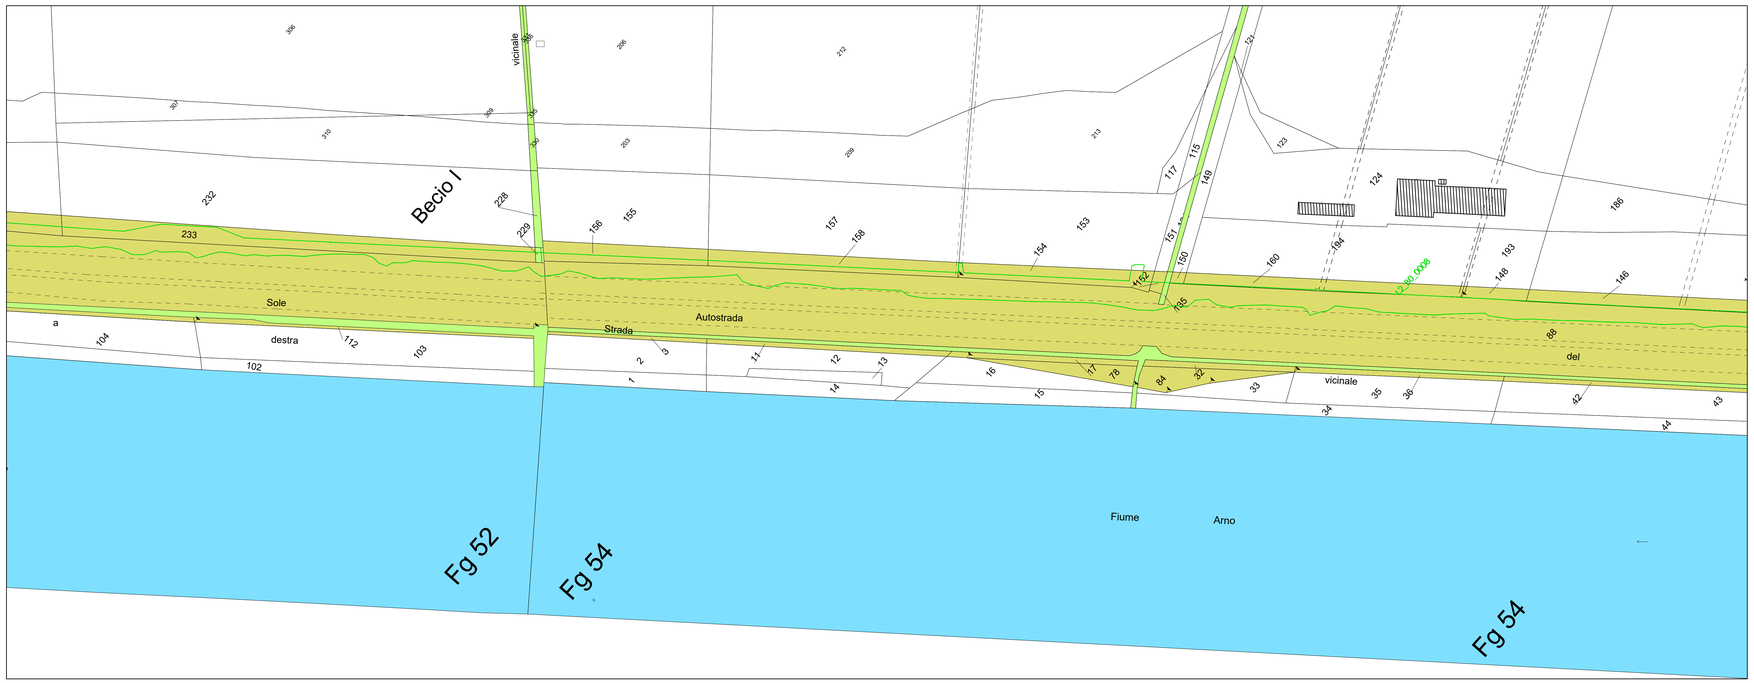

SIMBOLOGIE DI PIANO PARTICELLARE - DESCRIZIONE

ESISTENTE	STRADE CATASTALMENTE PUBBLICHE
ESISTENTE	ACQUE CATASTALMENTE PUBBLICHE
OCCUPAZIONE ESISTENTE	SEDE AUTOSTRADA, PERTINENZE AUTOSTRADALI ECC..
OCCUPAZIONE ESISTENTE	DEVIAZIONE FOSSO, SEDE STRADA,DEVIAZIONE STRADA,PISTA CICLABILE
OCCUPAZIONE ESISTENTE	RELIQUATO
OCCUPAZIONE ESISTENTE	MITIGAZIONE AMBIENTALE
OCCUPAZIONE ESISTENTE	SERVITU' DI PASSO U.T.U.P., DI VIADOTTO, DI GALLERIA
OCCUPAZIONE ESISTENTE	SERVITU' PER INTERFERENZE
OCCUPAZIONE ESISTENTE	SERVITU' DI DRENAGGIO
OCCUPAZIONE ESISTENTE	AREE DICHIARATE DI PUBBLICA UTILITA'
OCCUPAZIONE ESISTENTE	AREE DICHIARATE DI PUBBLICA UTILITA' IN RESTISTUZIONE
OCCUPAZIONI TEMPORANEE	OCCUPAZIONI TEMPORANEE
OCCUPAZIONI TEMPORANEE	AREE IN OCCUPAZIONI TEMPORANEE PER MITIGAZIONE AMBIENTALE
OCCUPAZIONE DEMANIALE	AREE DEMANIALI
OCCUPAZIONE DEMANIALE	SEDE STRADA E AUTOSTRADA CON INTESTAZIONE CATASTALE A PRIVATI
OCCUPAZIONE DEMANIALE	OCCUPAZIONI TEMPORANEE AREE DEMANIALI
OCCUPAZIONE DEMANIALE	OCCUPAZIONI DEFINITIVE AREE DEMANIALI
	FABBRICATI ASSENTI IN CARTOGRAFIA O POSIZIONATI COME DA RILIEVO DI STATO ATTUALE

LEGENDA CENSIMENTO VEGETAZIONALE

L1_BO_000x — BOSCHI

L1_AL_000x — PIANTE SINGOLE

QUADRO DI UNIONE

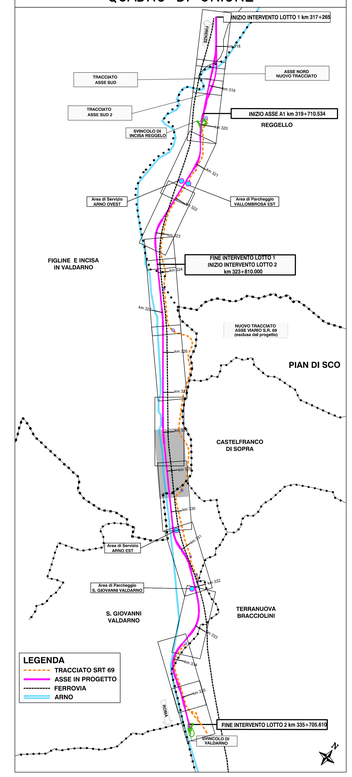

autostrade per l'italia

AUTOSTRADA (A1): MILANO-NAPOLI

TRATTO: INCISA - VALDARNO

AMPLIAMENTO ALLA TERZA CORSIA

LOTTO 2 - Opere propedeutiche

DOCUMENTAZIONE AI FINI DELL'INDIVIDUAZIONE DELL'IMPRESA BCM

BONIFICA BELLICA

ASPETTI AMBIENTALI
CENSIMENTO VEGETAZIONALE

PLANIMETRIA CENSIMENTO SU ESPROPRIO
Tav. 3 di 8 - dal km 327+000 al km 328+700

IL PROGETTISTA SPECIALISTICO	IL RESPONSABILE INTEGRAZIONE PRESTAZIONI SPECIALISTICHE	IL DIRETTORE TECNICO
Ing. Dott. Daniele Mascellani Ord. Ingg. Milano N. 6300/E Responsabile Natura e Territorio	Ing. Paola Castiglioni Ord. Ingg. Varese N. 2725 TA. Ambiente	Ing. Sara Frisiani Ord. Ingg. Genova N. 9010A TA. Ambiente

CODICE IDENTIFICATIVO												ORDINATORE
RIFERIMENTO PROGETTO				RIFERIMENTO DIRETTORIO				RIFERIMENTO ELABORATO				-
Codice Commessa	Lotto / WBS (Sub_Appalto)	Fase	Cartella	Famiglia	W B S	Parte Opera	Tip	Disciplina	Progressivo	Rev.	SCALA
119941	LL02	S2	BB	AMB	VG000	00000	D	SUA	0012	-0	1:1000

ENGINEERING COORDINATOR	SUPPORTO SPECIALISTICO	REVISIONE
Ing. Paola Castiglioni Ord. Ingg. Varese N. 2725	MATE Soc. Coop. Dott. For. Lorenzo Miro Ord. Agr. For. Firenze N. 1200	N. 0 — Data GIUGNO 2021
REDATTO	VERIFICATO	

VISTO DEL COMMITTENTE	VISTO DEL CONCEDENTE
IL RESPONSABILE UNICO DEL PROCEDIMENTO Ing. Paolo Donzelli	Ministero delle Infrastrutture e della mobilità sostenibili DIPARTIMENTO PER LE INFRASTRUTTURE, GLI AFFARI GENERALI ED IL PERSONALE STRUTTURA DI VIGILANZA

IL PRESENTE DOCUMENTO NON POTRA' ESSERE COPIATO, RIPRODOTTO O AL TERMINI PUBBLICATO, IN TUTTO O IN PARTE, SENZA IL CONSENSO SCRITTO DELLA SOC. AUTOSTRADE PER L'ITALIA S.P.A. OVVERO DELLE SOC. AUTOSTRADE PER L'ITALIA S.P.A. E MILANO FIORI S.R.L. NON POTRANNO ESSERE UTILIZZATI, SFRUTTATI NE' DIVULGATI A TERZI SENZA PREVIA AUTORIZZAZIONE SCRITTA.
THIS DOCUMENT MAY NOT BE COPIED, REPRODUCED OR PUBLISHED, EITHER IN PART OR IN ENTIRETY, WITHOUT THE WRITTEN PERMISSION OF SOC. AUTOSTRADE PER L'ITALIA S.P.A., MILANO FIORI S.R.L. AND AUTOSTRADE DEL BRENNERO S.P.A.