












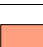


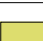
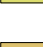
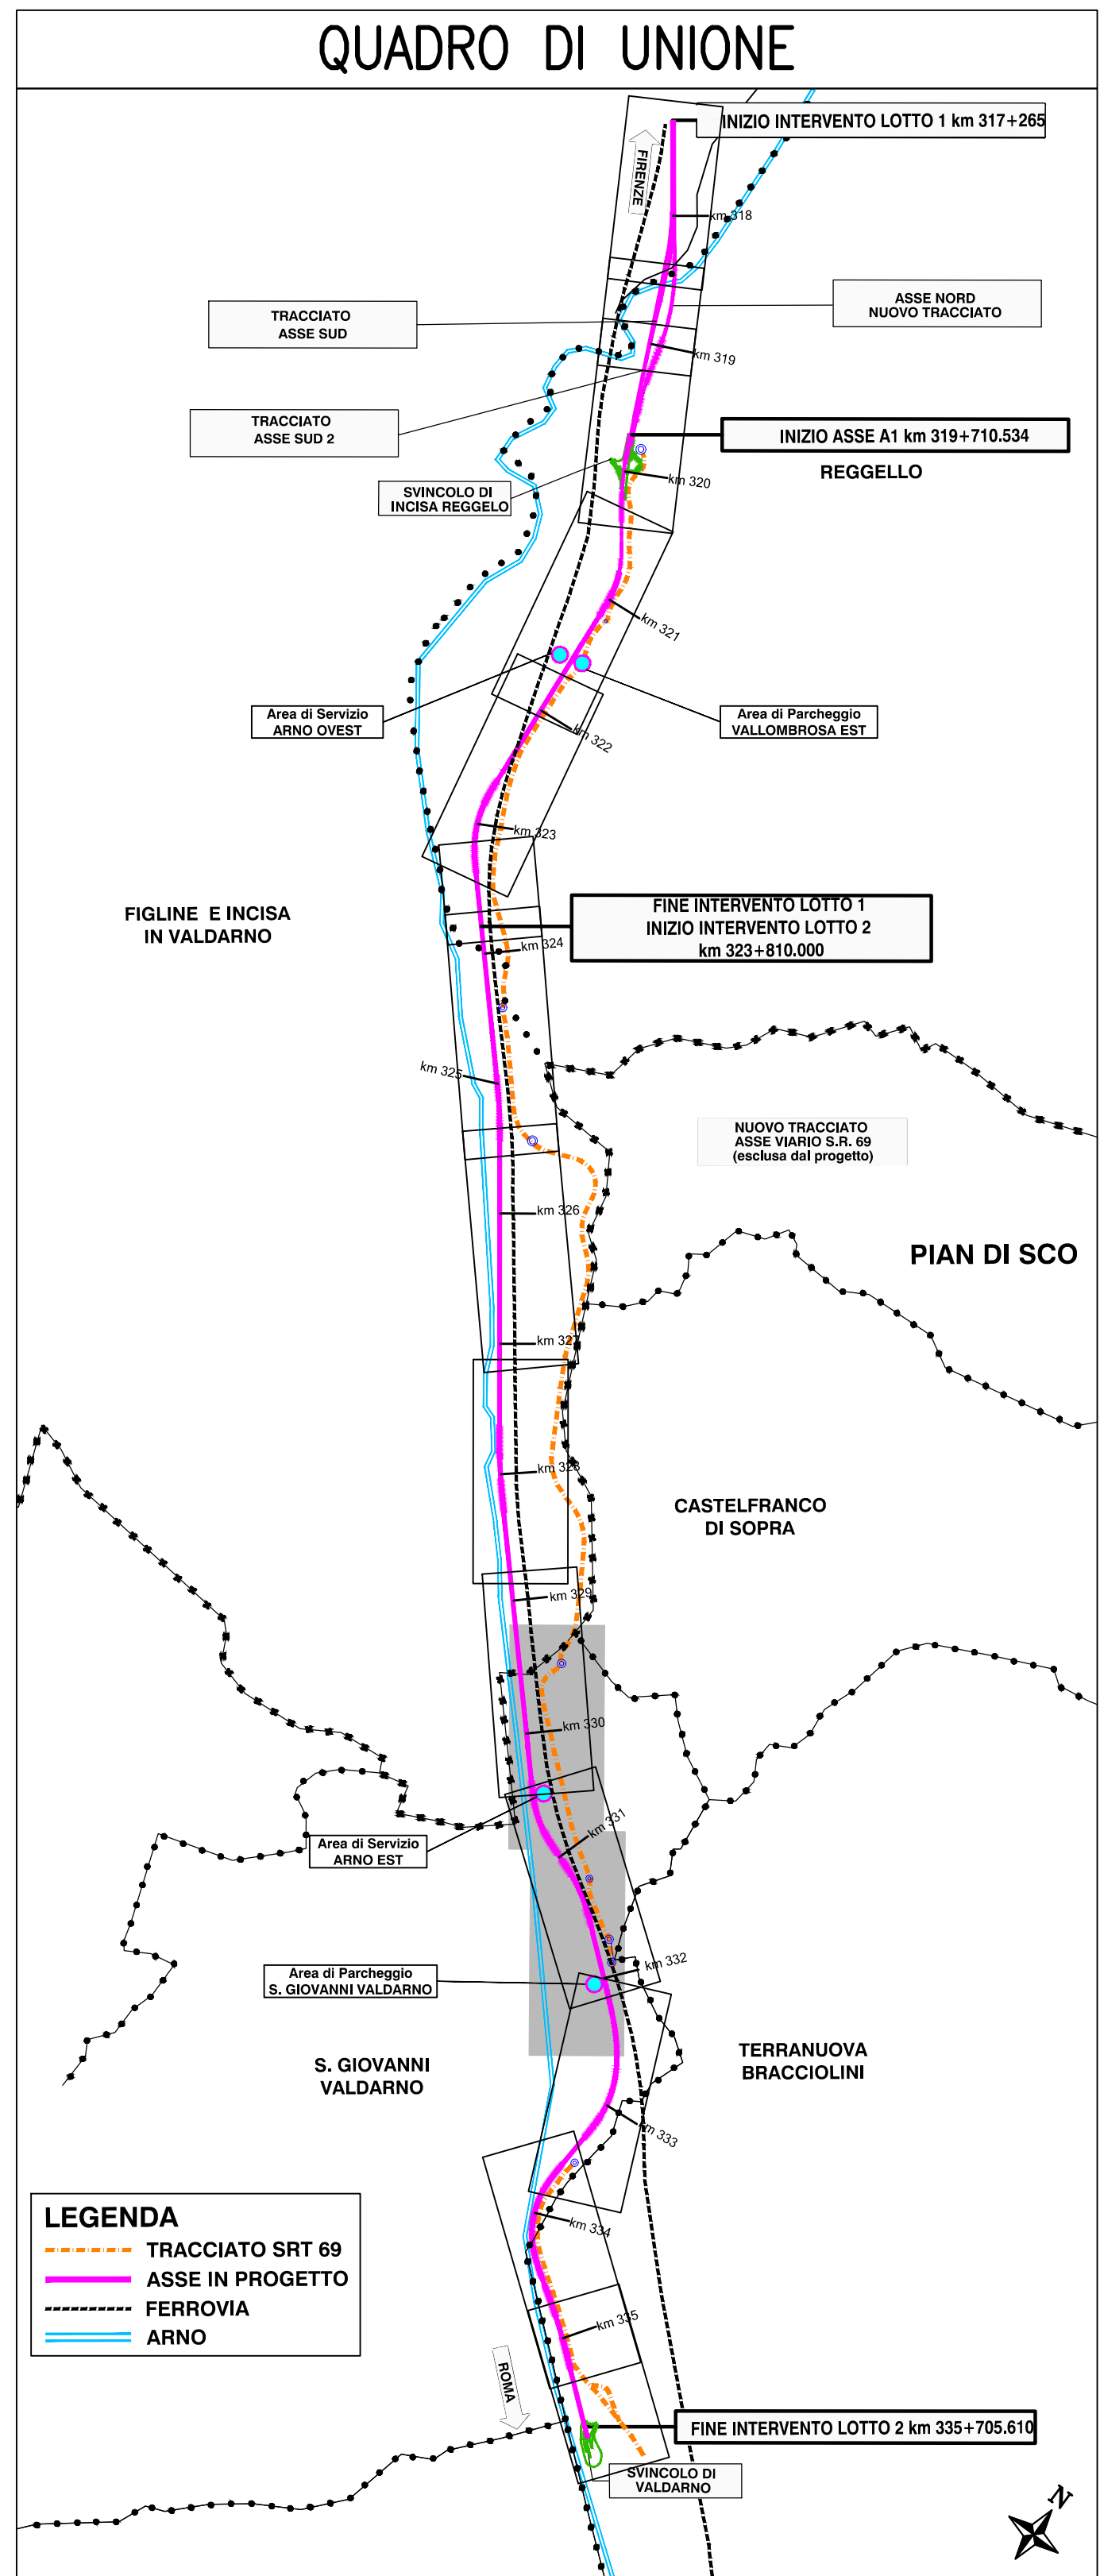
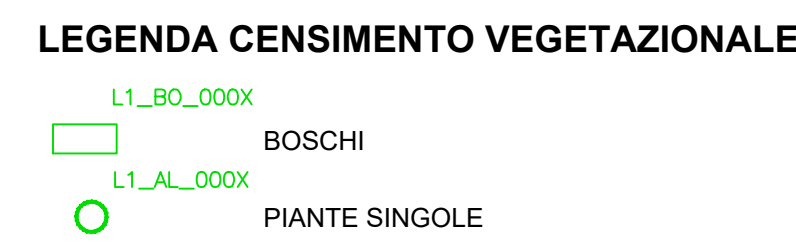

 




SIMBOLOGIE DI PIANO PARTICELLARE - DESCRIZIONE	
ESISTENZE	<div> STRADE CATASTALMENTE PUBBLICHE</div> <div> ACQUE CATASTALMENTE PUBBLICHE</div> <div> SEDE AUTOSTRADA, PERTINENZE AUTOSTRADALI ECC..</div>
OCUPAZIONE ESISTENTE	<div> DEVIAZIONE FOSSO, SEDE STRADA, DEVIAZIONE STRADA, PISTA CICLABILE</div> <div> RELIQUATO</div> <div> MITIGAZIONE AMBIENTALE</div> <div> SERVITU' DI PASSO U.T./U.P., DI VIADOTTO, DI GALLERIA</div> <div> SERVITU' PER INTERFERENZE</div> <div> SERVITU' DI DRENAGGIO</div> <div> AREE DICHIARATE DI PUBBLICA UTILITA'</div> <div> AREE DICHIARATE DI PUBBLICA UTILITA' IN RESTITUZIONE</div>
OCUPAZIONI TEMPORANEE	<div> OCCUPAZIONI TEMPORANEE</div> <div> AREE IN OCCUPAZIONI TEMPORANEE PER MITIGAZIONE AMBIENTALE</div>
OCUPAZIONE DEMANIALI	<div> AREE DEMANIALI</div> <div> SEDE STRADA E AUTOSTRADA CON INTERFEZIONE CATASTALE A PRIVATI</div> <div> OCCUPAZIONI TEMPORANEE AREE DEMANIALI</div> <div> OCCUPAZIONI DEFINITIVE AREE DEMANIALI</div>
	<div> FABBRICATI ASSENTI IN CARTOGRAFIA O POSIZIONATI COME DA RILIEVO DI STATO ATTUALE</div>



												
AUTOSTRADA (A1): MILANO-NAPOLI TRATTO: INCISA - VALDARNO												
AMPLIAMENTO ALLA TERZA CORSA LOTTO 2 - Opere propedeutiche												
DOCUMENTAZIONE AI FINI DELL'INDIVIDUAZIONE DELL'IMPRESA BCM												
<div style="display: flex; justify-content: space-around; align-items: center;"> <div style="text-align: center;">  <p>BONIFICA BELLICA</p> </div> <div style="text-align: center;"> <p>ASPETTI AMBIENTALI</p> <p>CENSIMENTO VEGETAZIONALE</p> </div> </div>												
PLANIMETRIA CENSIMENTO SU ESPROPRIO Tav. 5 di 8 - dal km 330+300 al km 331+900												
IL PROGETTISTA SPECIALISTICO Ing. Dott. Daniele Macofanti Ord. Ingg. Milano N. 43007				IL RESPONSABILE INTEGRAZIONE PRESTAZIONI SPECIALISTICO Ing. Paola Castiglioni Ord. Ingg. Varese N. 2725				IL DIRETTORE TECNICO Ing. Sara Filippi Ord. Ingg. Genova N. 9184 C. n. n. n. n.				
COPIE CERTIFICATE												
REFERIMENTO PROGETTO												
Codice Committenza	SIG. TITOLO	Pila	Cassa	Foglio	Foglio	Foglio	Foglio	Foglio	Foglio	Foglio	Foglio	
119941	LL02	S2	B8	AMB	VG000	00000	D	SUA	0014	-0	SCALA 1:1000	
INGEGNERING COORDINATOR Ing. Paola Castiglioni Ord. Ingg. Varese N. 2725										SUPPORTO SPECIALISTICO MATTE SC. Coop. Edif. Pgr. Livorno 1012 Ord. Agr. Pgr. Firenze N. 1200		REVISIONE N. 009 01 GIUGNO 2021
REDATTO:					VERIFICATO:					VERIFICATO:		
VERBO DEL COMMITTENTE												
												
IL RESPONSABILE E INCARICO DEL PROCEDIMENTO Ing. Paolo Cusani												
 Ministero delle Infrastrutture e dei Trasporti Ministero delle Infrastrutture e dei Trasporti Via Cassanese, 1/1 - 00144 Roma (RM) - Tel. 06/498001 - Fax 06/498002												