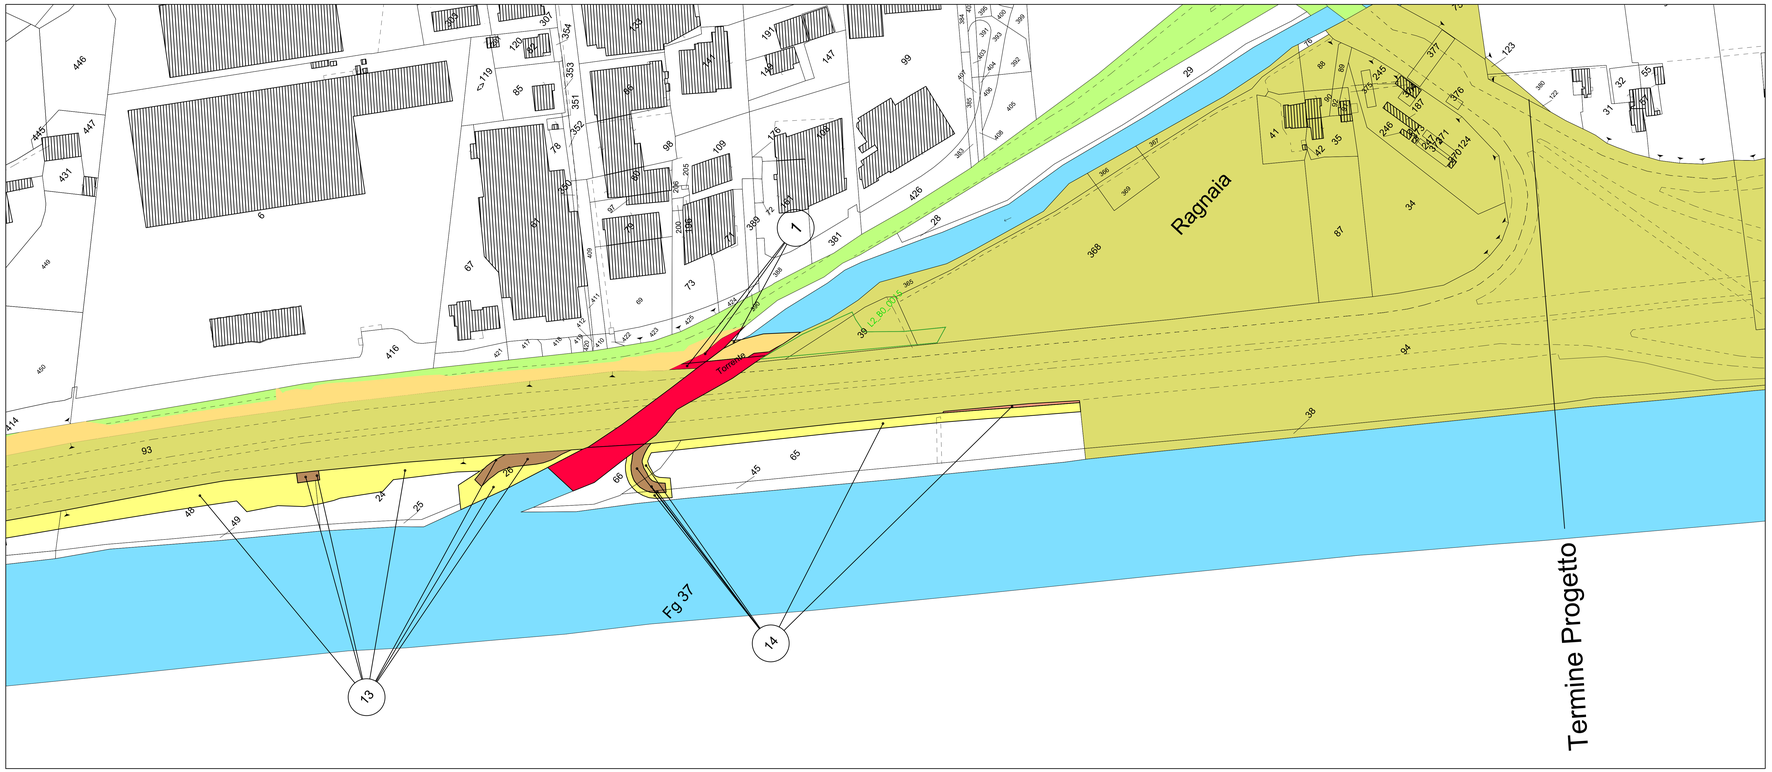

SIMBOLOGIE DI PIANO PARTICELLARE - DESCRIZIONE

ESISTENTE	STRADE CATASTALMENTE PUBBLICHE
ESISTENTE	ACQUE CATASTALMENTE PUBBLICHE
OCCUPAZIONE ESISTENTE	SEDE AUTOSTRADA, PERTINENZE AUTOSTRADALI ECC..
OCCUPAZIONE ESISTENTE	DEVIAZIONE FOSSO, SEDE STRADA,DEVIAZIONE STRADA,PISTA CICLABILE
OCCUPAZIONE ESISTENTE	RELIQUATO
OCCUPAZIONE ESISTENTE	MITIGAZIONE AMBIENTALE
OCCUPAZIONE ESISTENTE	SERVITU' DI PASSO U.T.U.P., DI VIADOTTO, DI GALLERIA
OCCUPAZIONE ESISTENTE	SERVITU' PER INTERFERENZE
OCCUPAZIONE ESISTENTE	SERVITU' DI DRENAGGIO
OCCUPAZIONE ESISTENTE	AREE DICHIARATE DI PUBBLICA UTILITA'
OCCUPAZIONE ESISTENTE	AREE DICHIARATE DI PUBBLICA UTILITA' IN RESTISTUZIONE
OCCUPAZIONI TEMPORANEE	OCCUPAZIONI TEMPORANEE
OCCUPAZIONI TEMPORANEE	AREE IN OCCUPAZIONI TEMPORANEE PER MITIGAZIONE AMBIENTALE
OCCUPAZIONE DEMANIALE	AREE DEMANIALI
OCCUPAZIONE DEMANIALE	SEDE STRADA E AUTOSTRADA CON INTESTAZIONE CATASTALE A PRIVATI
OCCUPAZIONE DEMANIALE	OCCUPAZIONI TEMPORANEE AREE DEMANIALI
OCCUPAZIONE DEMANIALE	OCCUPAZIONI DEFINITIVE AREE DEMANIALI
	FABBRICATI ASSENTI IN CARTOGRAFIA O POSIZIONATI COME DA RILIEVO DI STATO ATTUALE

LEGENDA CENSIMENTO VEGETAZIONALE

L1_BO_000X — BOSCHI

L1_AL_000X — PIANTE SINGOLE

QUADRO DI UNIONE

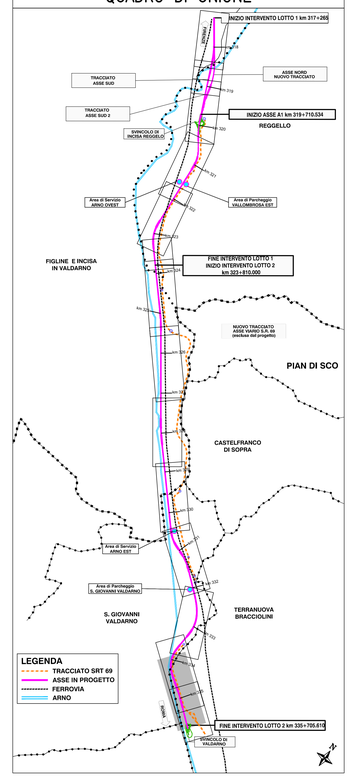

autostrade per l'italia

AUTOSTRADA (A1): MILANO-NAPOLI

TRATTO: INCISA - VALDARNO

AMPLIAMENTO ALLA TERZA CORSIA

LOTTO 2 - Opere propedeutiche

DOCUMENTAZIONE AI FINI DELL'INDIVIDUAZIONE DELL'IMPRESA BCM

BONIFICA BELLICA

ASPETTI AMBIENTALI
CENSIMENTO VEGETAZIONALE

PLANIMETRIA CENSIMENTO SU ESPROPRIO
Tav. 8 di 8 - dal km 334+800 al km 335+704.65

IL PROGETTISTA SPECIALISTICO	IL RESPONSABILE INTEGRAZIONE PRESTAZIONI SPECIALISTICHE	IL DIRETTORE TECNICO
Ing. Dott. Daniele Masserilani Ord. Ingg. Milano N. A30087 Responsabile Natura e Territorio	Ing. Paola Castiglioni Ord. Ingg. Varese N. 2725	Ing. Sara Frisano Ord. Ingg. Genova N. 8810A T.A.Ambiente

CODICE IDENTIFICATIVO

RIFERIMENTO PROGETTO				RIFERIMENTO DIRETTORIO			RIFERIMENTO ELABORATO				ORDINATORE
Codice Commessa	Lotto Sezione Cod. Raccordo	Fase	Capitolo	Paragrafo	WBS	Parte d'opera	Tip.	Disciplina	Progressivo	Rev.	-
119941	LL02	S2	BB	AMB	VG000	00000	D	SUA	0017	-0	SCALA 1:1000

ENGINEERING COORDINATOR	SUPPORTO SPECIALISTICO	REVISIONE
Ing. Paola Castiglioni Ord. Ingg. Varese N. 2725	MATE Soc. Coop. Dott. For. Lorenzo Mini Ord. Agr. For. Firenze N. 1200	N. Data 0 GIUGNO 2021
REDATTO	VERIFICATO	

VISTO DEL COMMITTENTE	VISTO DEL CONCEDENTE
autostrade per l'italia IL RESPONSABILE UNICO DEL PROCEDIMENTO Ing. Furio Cruciani	Ministero delle Infrastrutture e della mobilità sostenibili DIPARTIMENTO PER LE INFRASTRUTTURE, GLI AFFARI GENERALI ED IL PERSONALE DIREZIONE GENERALE PER LE STRADE E LE AUTOSTRADE

IL PRESENTE DOCUMENTO HA NATURA GENERALE CONTRATTUALE ED IL TUTTO O IN PARTE, NEGLI ELEMENTI ESSENTIALI DELL'OPERA, ATTESTATA NEL PROJECT S.P.A. DAM (PLUDIS NON AUTORIZZATO - PENA PERSEGUITO A NORMA DI LEGGE. TUTTI I DIRITTI SONO DAL SET DE LEGGE, IN PARTICOLARE DEL DIRITTO D'AUTORE (LEGGE 22 APRILE 1941 N. 633) E DEL CODICE DELLA PROPRIETÀ INDUSTRIALE (D.LGS. 10 FEBBRAIO 2005 N. 30).