

ENZE  
LINE E INCISA VALDARNO

ARNO

FIUME ARNO

FIUME ARNO

ROMA

AREE BONIFICA DA ORDIGNI BELLICI

TRATTA 1

RECINZIONE DI CANTIERE L= 6.990,72 m

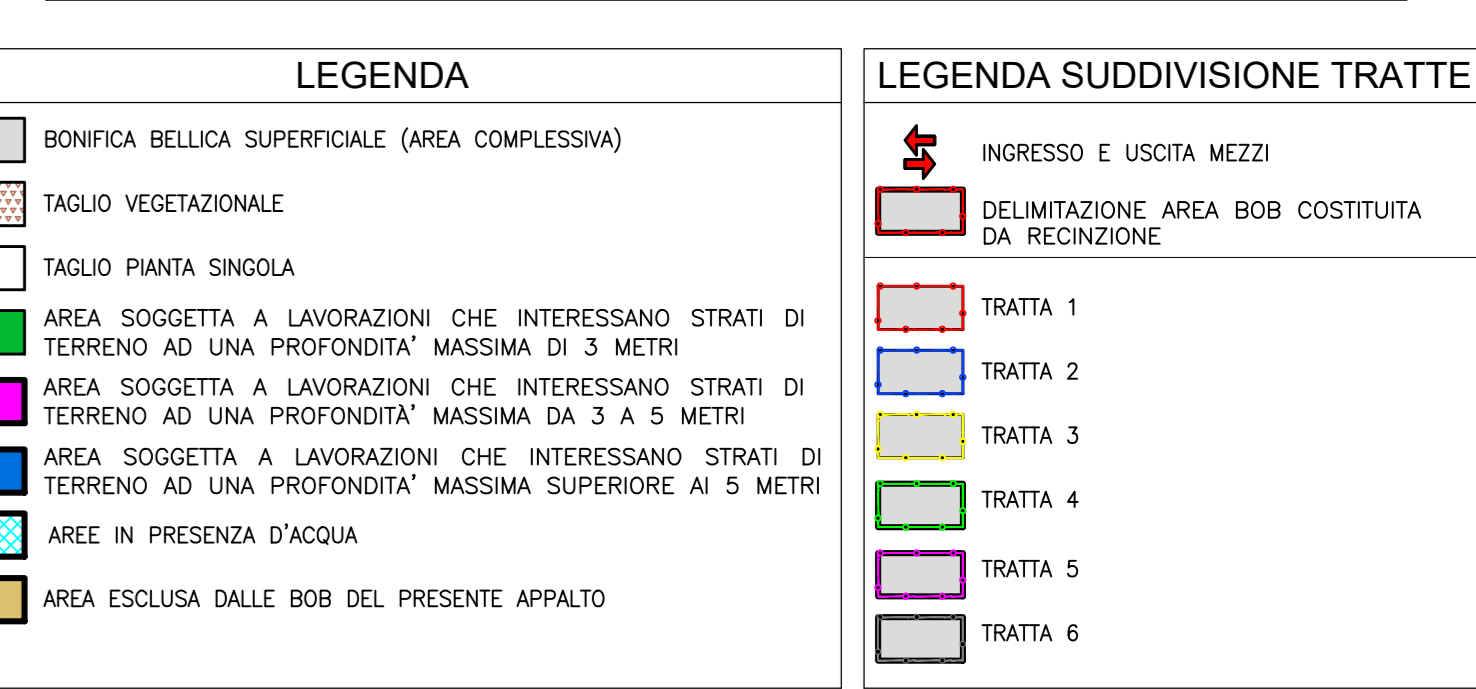
AREE BONIFICA DA ORDIGNI BELLICI

TRATTA 1

AREA COMPLESSIVA A= 78609 mq  
PROFONDITA' MAX 3m A= 78609 mq

TRATTA 2

AREA COMPLESSIVA A= 51593 mq  
PROFONDITA' MAX 3m A= 51593 mq

[illegible]

<p>VISTO DEL COMMITTENTE</p>  <p>IL RESPONSABILE UNICO DEL PROCEDIMENTO Ing. Furio Crisciani</p>	<p>VISTO DEL CONCEDEENTE</p>  <p>Ministero delle Infrastrutture e della Mobilità Sostenibile DIPARTIMENTO PER LA PROGRAMMAZIONE, L'INTERVENTO E LE INFRASTRUTTURE A CANTIERE</p>
---	---

IL PRESENTE DOCUMENTO HA FINESSA ESSENDE CONFIATO A TRENTA ANNI DAL 1990, A TUTTO IL TEMPO, SENZA CONDIZIONI SCRIOTTE OLLA SCOLTA, AUTOGESTITA PER ITALIA S.P.A., DONA E LLEI NON AUTOGESTITA SULLA PRESSIONE DI UNA DONA DI L'ESSE, SI DOCUMENTA NON DE CONDO, REPRODUCED OR PUBLISHED EITHER IN PART OR IN ITS ENTIRETY, WITHOUT THE WRITTEN PERMISSION OF SCOLTA, AUTOGESTITA PER ITALIA S.P.A., UNAUTHORIZED USE, BE PROTECTED BY LAW.