PLANIMETRIA (1:1.000) da km 323+900.00 a km 324+700.00

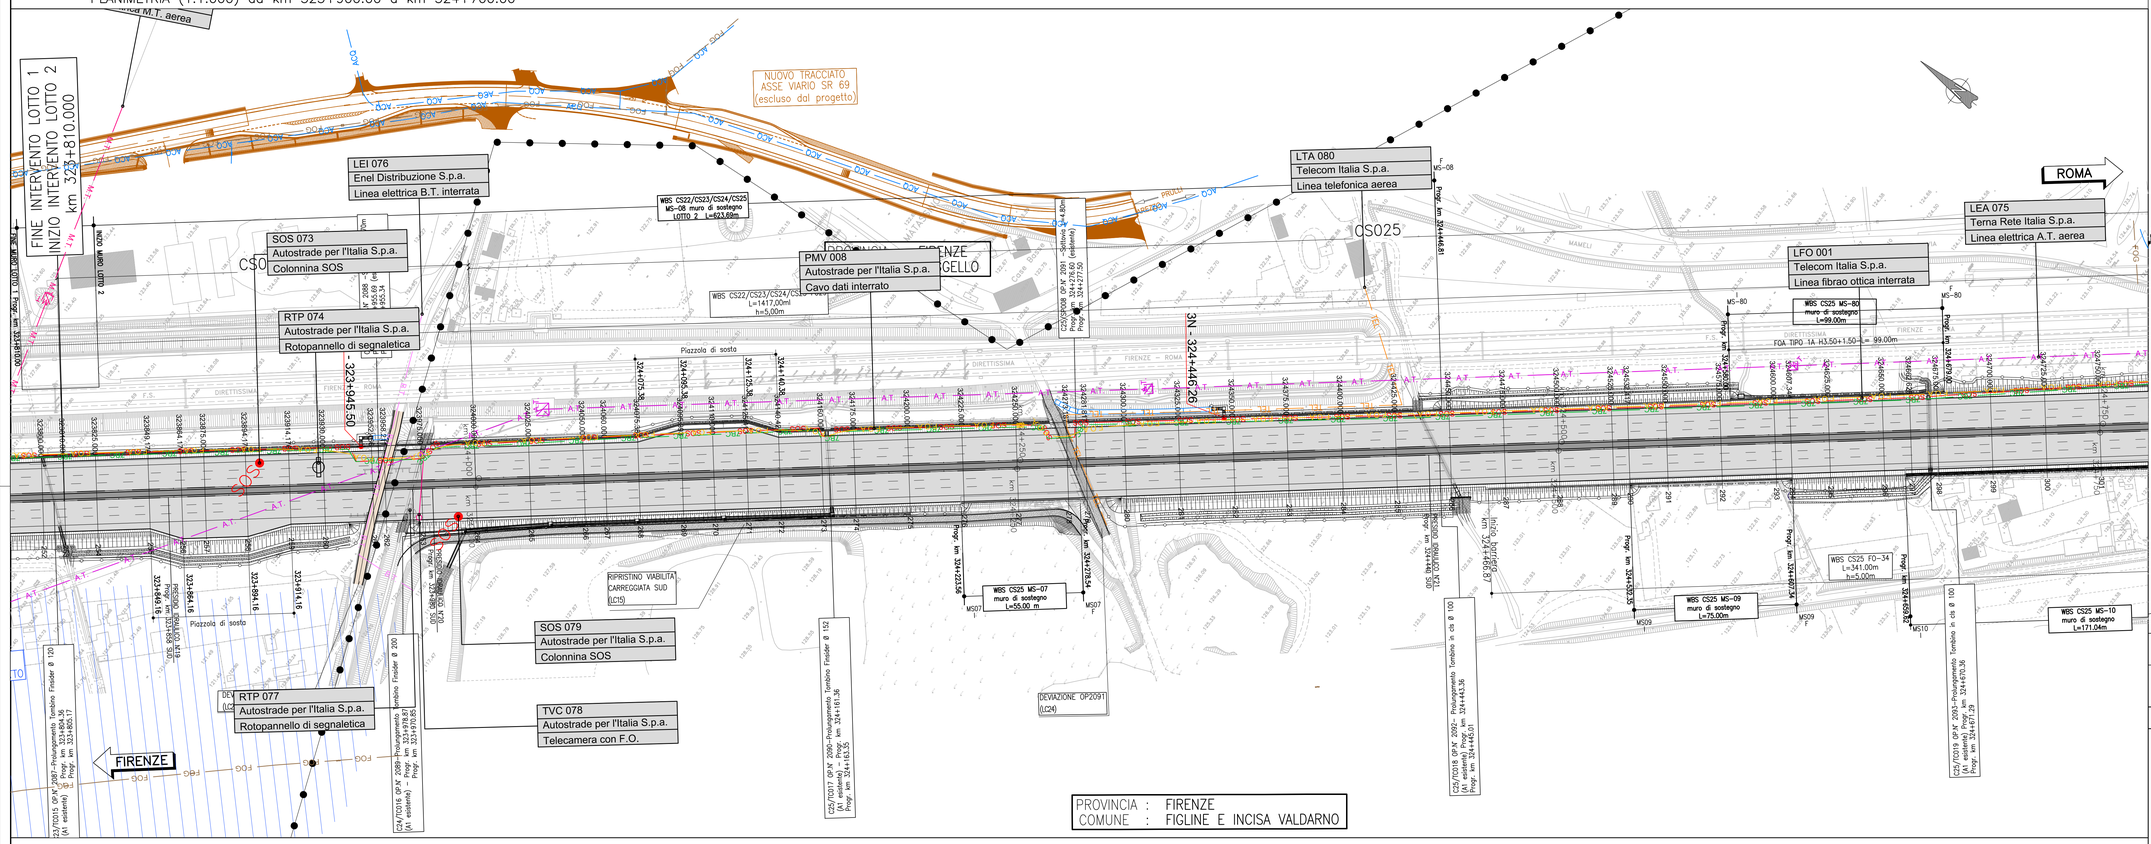

PLANIMETRIA (1:1.000) da km 324+700.00 a km 325+500.00

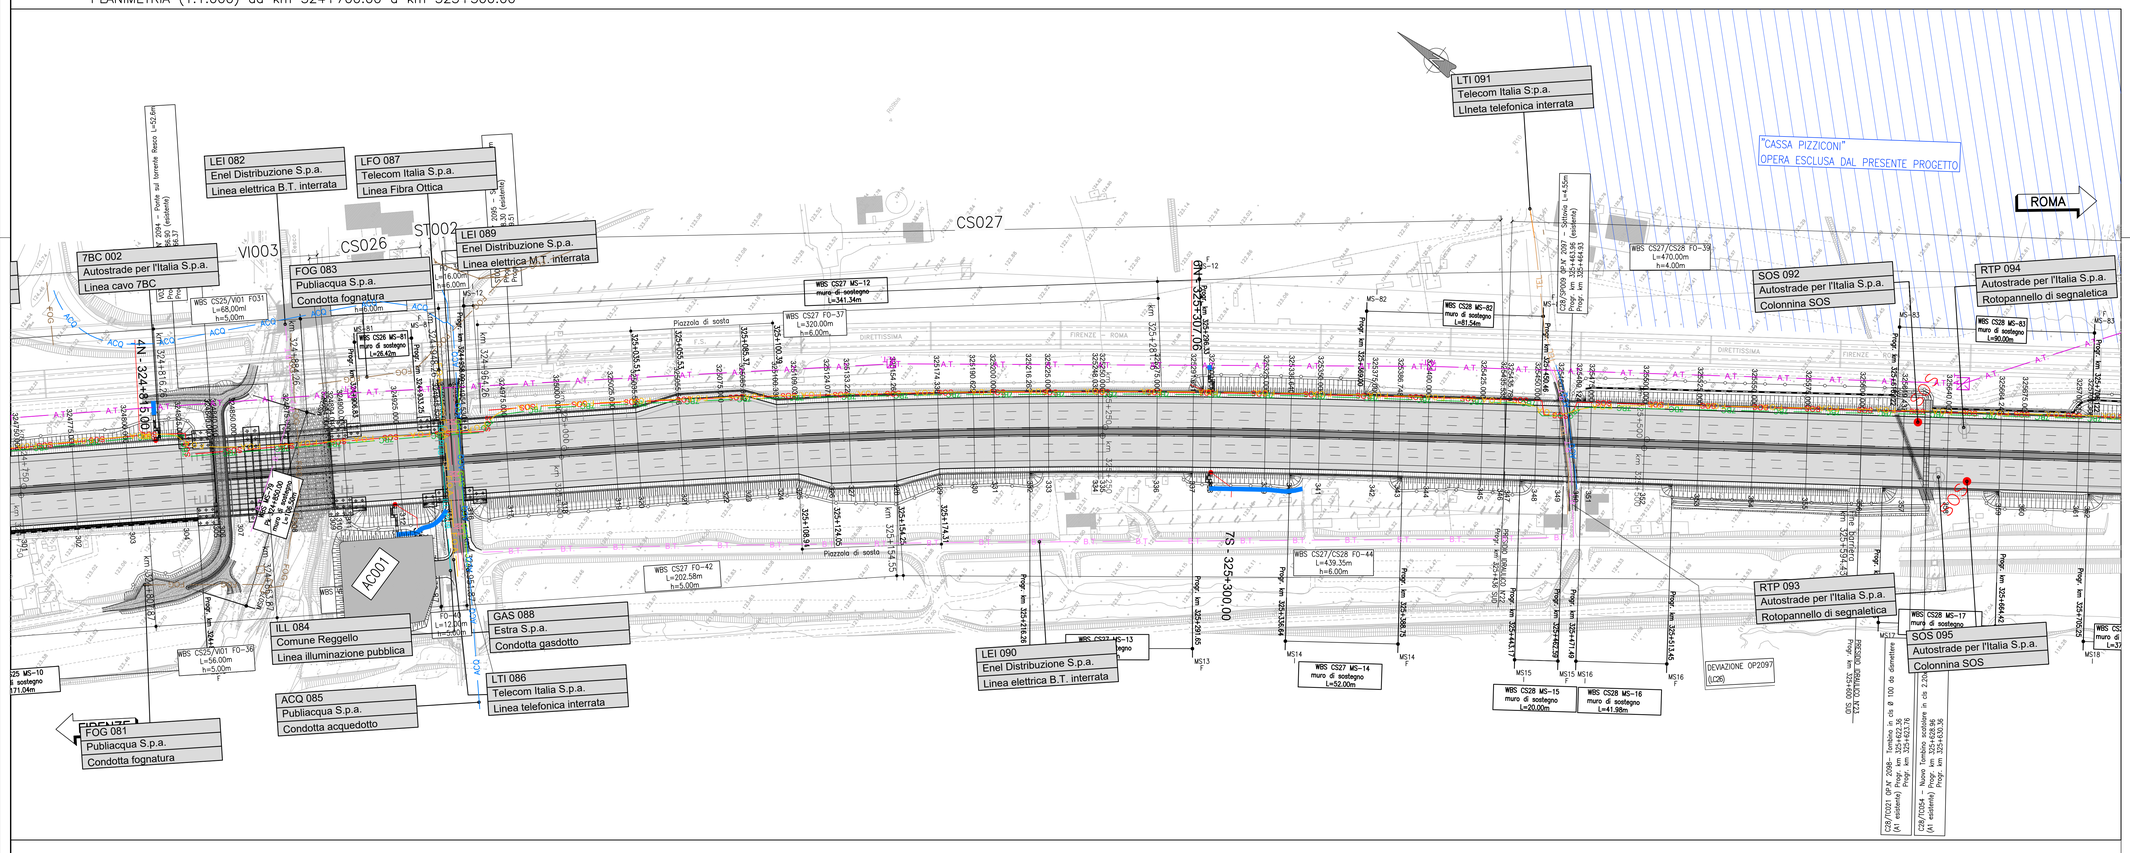

QUADRO DI UNIONE

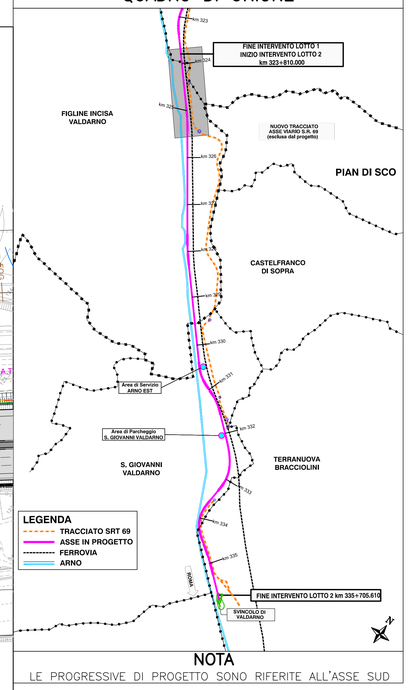

NOTA

LE PROGRESSIVE DI PROGETTO SONO RIFERITE ALL'ASSE SUD

LEGENDA LINEE INTERFERENTI

FOG	FOGNATURA
LIQ	LIQUAMODOTTO
F.O.	CAVO FIBRA OTTICA
GAS	CONDOTTA GASDOTTO
MET	CONDOTTA METANODOTTO
OIL	CONDOTTA OLEODOTTO
TEL	RETE TELEFONICA INTERRATA
TEL	RETE TELEFONICA AEREA
B.T.	LINEA ELETTRICA BASSA TENSIONE INTERRATA
B.T.	LINEA ELETTRICA BASSA TENSIONE AEREA
M.T.	LINEA ELETTRICA MEDIA TENSIONE INTERRATA
M.T.	LINEA ELETTRICA MEDIA TENSIONE AEREA
A.T.	LINEA ELETTRICA ALTA TENSIONE INTERRATA
A.T.	LINEA ELETTRICA ALTA TENSIONE AEREA
H2O	RETE IDRICA PRIVATA
ACQ	ACQUEDOTTO
ILL. PUB.	LINEA ILLUMINAZIONE PUBBLICA

LEGENDA LINEE INTERFERENTI AUTOSTRDALI

7BC	CAVO AUTOSTRADE 7 BICOPPIE
F.O.A.	CAVO FIBRA OTTICA
PSM	LINEA SEGNALAZIONE LUMINOSA - PISM
H2O	RETE IDRICA AUTOSTRADALE
H2O VVF	RETE IDRICA VVF
ILL	LINEA ILLUMINAZIONE AUTOSTRADALE
SOS	LINEA COLONNINE SOS
TVCC	IMPIANTO TELECAMERE TVcc
PMV	LINEA ELETTRICA PMV
	TUTOR PORTALE
	IMPIANTO ANTENNA RIPETITORE TELEFONICO (shelter e punti di consegna)
	IMPIANTO STAZIONE METEO

autostrade per l'italia

AUTOSTRADA (A1): MILANO-NAPOLI

TRATTO: INCISA - VALDARNO

AMPLIAMENTO ALLA TERZA CORSIA

LOTTO 2 - Opere propedeutiche

DOCUMENTAZIONE AI FINI DELL'INDIVIDUAZIONE DELL'IMPRESA BCM

SOMME A DISPOSIZIONE

INTERFERENZE

PLANIMETRIA DI CENSIMENTO INTERFERENZE

Tav. 1 di 8 - dal km 323+810 al km 325+500

IL PROGETTISTA SPECIALISTICO	IL RESPONSABILE INTEGRAZIONE PRESTAZIONI SPECIALISTICHE	IL DIRETTORE TECNICO
P.I.E. Fabio Cerchiari Ord. Per. Ind. Ed. Como N. 1167 Responsabile Espropri e Convenzioni	Ing. Paola Castiglioni Ord. Ingg. Varese N. 2725	Ing. Andrea Tanzi Ord. Ingg. Parma N. 1154 T.A. Esecutori

CODICE IDENTIFICATIVO											ORDINATORE
RIFERIMENTO PROGETTO			RIFERIMENTO DIRETTORIO				RIFERIMENTO ELABORATO				-
Codice Commessa	Lotto - Sub-Prog. Cod. Appalto	Fase	Capitolo	Paragrafo	W B S	Parte d'opera	Tip.	Disciplina	Progressivo	Rev.	SCALA
119941	LL02	S2	SD	INT	00000	00000	D	ESC	0002	-0	1:1000

ENGINEERING COORDINATOR:	SUPPORTO SPECIALISTICO:	REVISIONE	
Ing. Paola Castiglioni Ord. Ingg. Varese N. 2725		n.	data
		0	GIUGNO 2021
REDATTO:	VERIFICATO:		

VISTO DEL COMMITTENTE	VISTO DEL CONCEDENTE
IL RESPONSABILE UNICO DEL PROCEDIMENTO Ing. Paola Giuliani	Ministero delle Infrastrutture e della mobilità sostenibili DIPARTIMENTO PER LE INFRASTRUTTURE, GLI AFFARI GENERALI ED IL PERSONALE E VIGILANZA SULLE CONCESSIONARIE

IL PRESENTE DOCUMENTO NON POTRA' ESSERE COPIATO, RIPRODOTTO O ALTRIMENTI PUBBLICATO, IN TUTTO O IN PARTE, SENZA IL CONSENSO SCRITTO DELLA SOC. AUTOSTRADE PER L'ITALIA S.P.A., CON UTILIZZO NON AUTORIZZATO SARA' PERSEGUITO A NORMA DI LEGGE.
THIS DOCUMENT MAY NOT BE COPIED, REPRODUCED OR PUBLISHED, EITHER IN PART OR IN ITS ENTIRETY, WITHOUT THE WRITTEN PERMISSION OF SOC. AUTOSTRADE PER L'ITALIA S.P.A., UNAUTHORIZED USE WILL BE PROSECUTED BY LAW.