



ARMATURA PLINTO DI FONDAZIONE

Scala 1:25 - dimensioni in cm


PIANTA ARMATURA INFERIORE

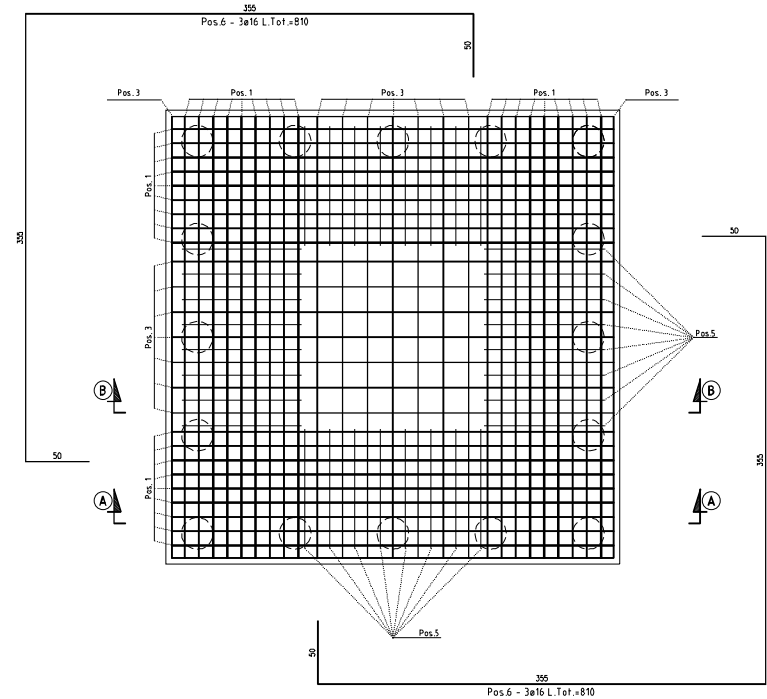

PIANTA ARMATURA SUPERIORE

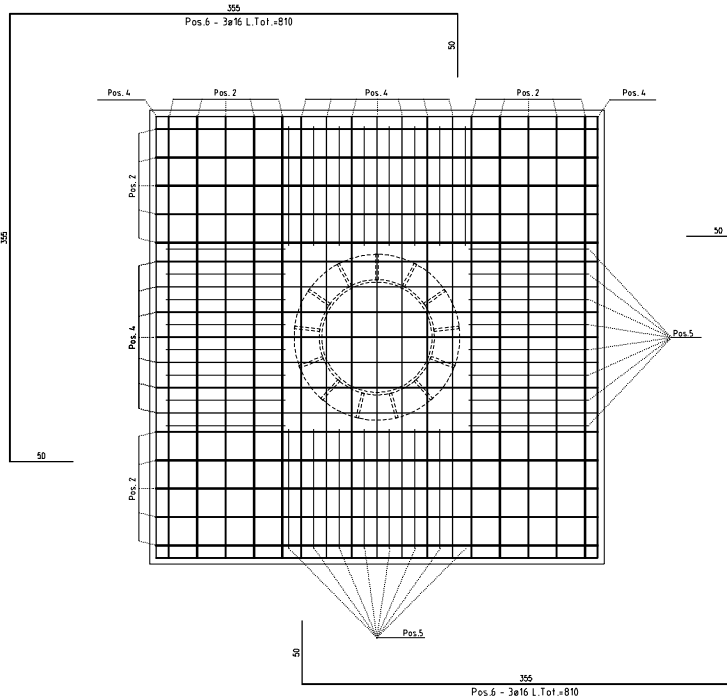

SEZIONE A-A

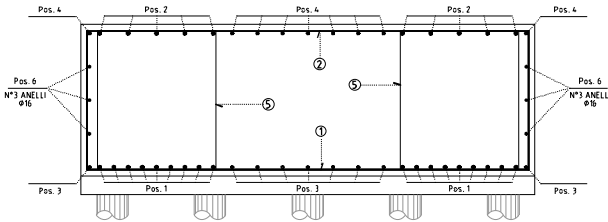

SEZIONE B-B

