




PROTEZIONE SPONDALE
PENNELLO N.1
LOTTO 1

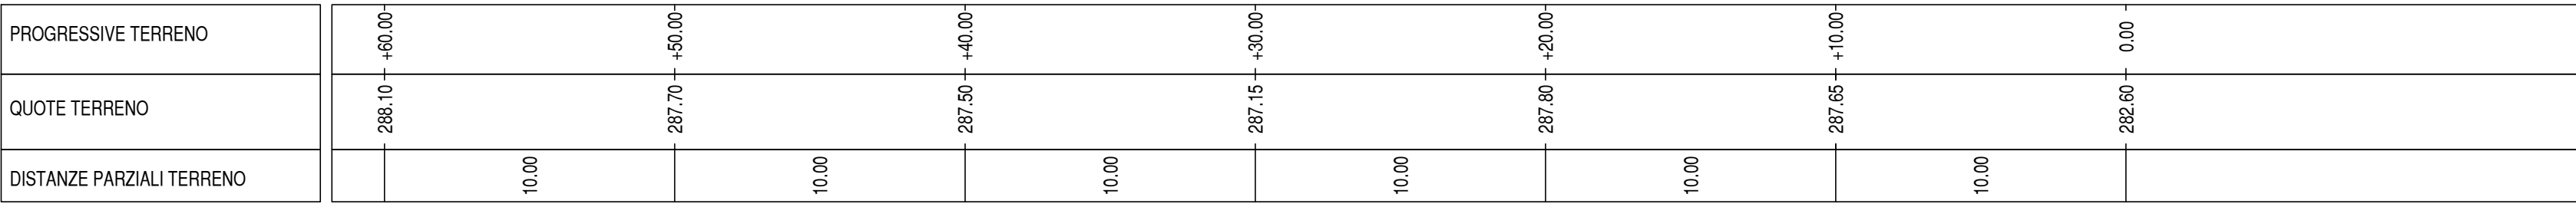


PROTEZIONE SPONDALE
PENNELLO N.2
LOTTO 1

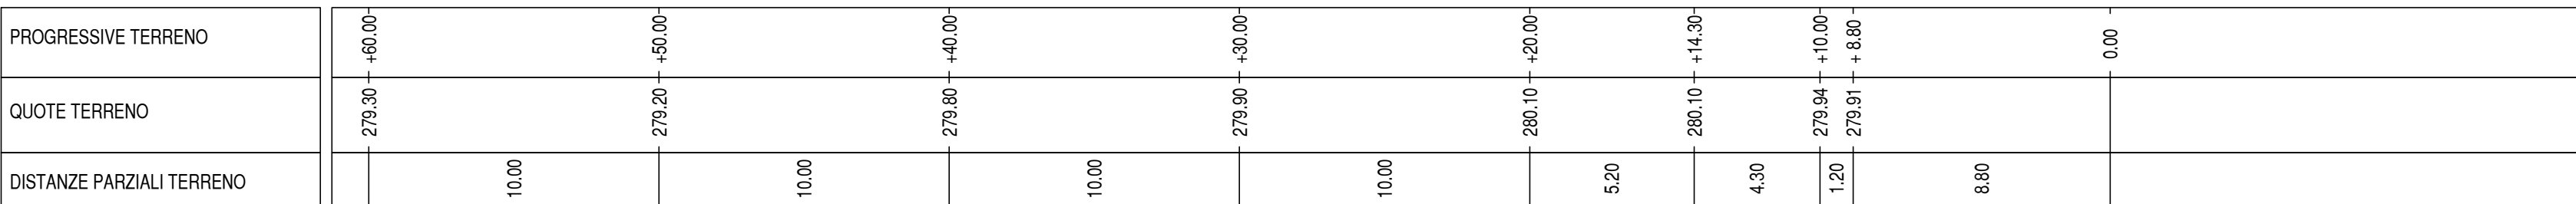


PROTEZIONE SPONDALE
PENNELLO N.3
LOTTO 2

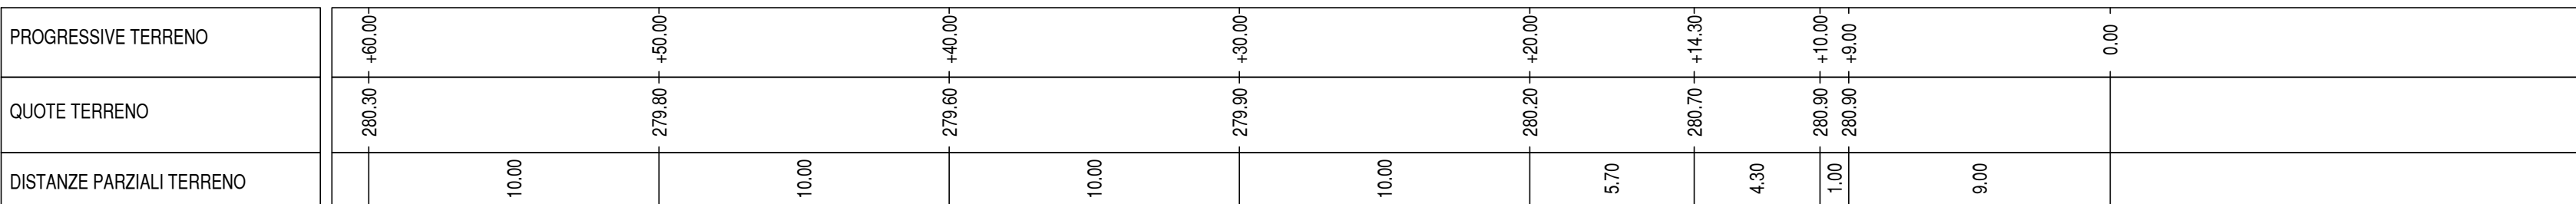

PROTEZIONE SPONDALE
PENNELLO N.4
LOTTO 2

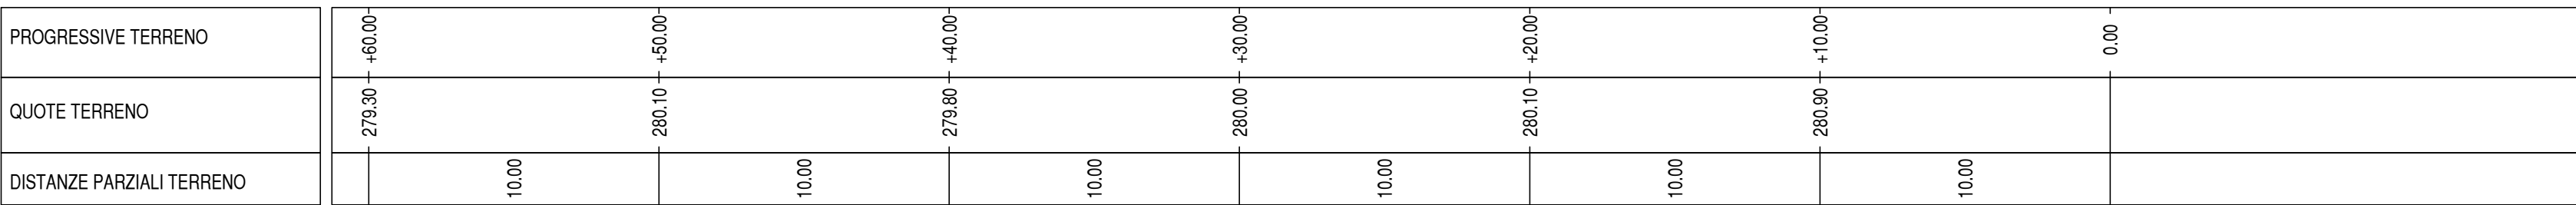

PROTEZIONE SPONDALE
PENNELLO N.5
LOTTO 1

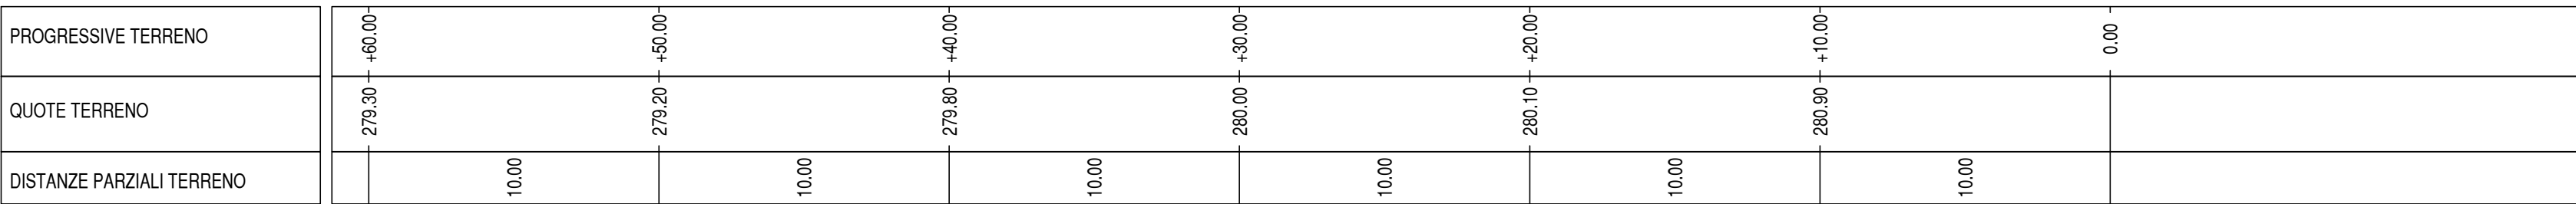

Legenda

— profilo attuale del terreno

autostrade // per l'italia
AUTOSTRADA A23: UDINE - TARVISIO

LAVORI DI RIPRISTINO DEL PONTE SUL RIO GLAGNÒ
Progressiva km. 67+212
(Opera 23.09.0199.0.1e2)

CUP: - CIG: - Codice progetto 0 5 1 9

PROGETTO ESECUTIVO
LOTTO 2

Codice elaborato	PE	T	04c	Titolo elaborato	Sezioni delle opere di protezione idraulica: stato di fatto pennelli
Scala	1:200				
Emissione					
Data	14.08.2022				
Redatto	SIN				
Controllato	A.N.				
Approvato	A.N.				
Nome file	519-PE-T04 Piante sezioni LOTTO 2 rev0.dwg				

Firme		
PROGETTISTA dott. ing. Alberto Novarin		COMMITTENTE: Autostrade per l'Italia SpA
Documento sottoscritto digitalmente Stampa conforme all'elaborato firmato digitalmente		

Rev.	Data	Redatto	Controllato	Approvato	Oggetto revisione
01					
02					
03					
04					
05					