
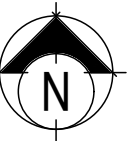


NUMERO SEZIONE
DISTANZE PROGRESSIVE
QUOTE TERRENO
QUOTE PROGETTO
DIFFERENZA QUOTE
ETTOMETRICHE

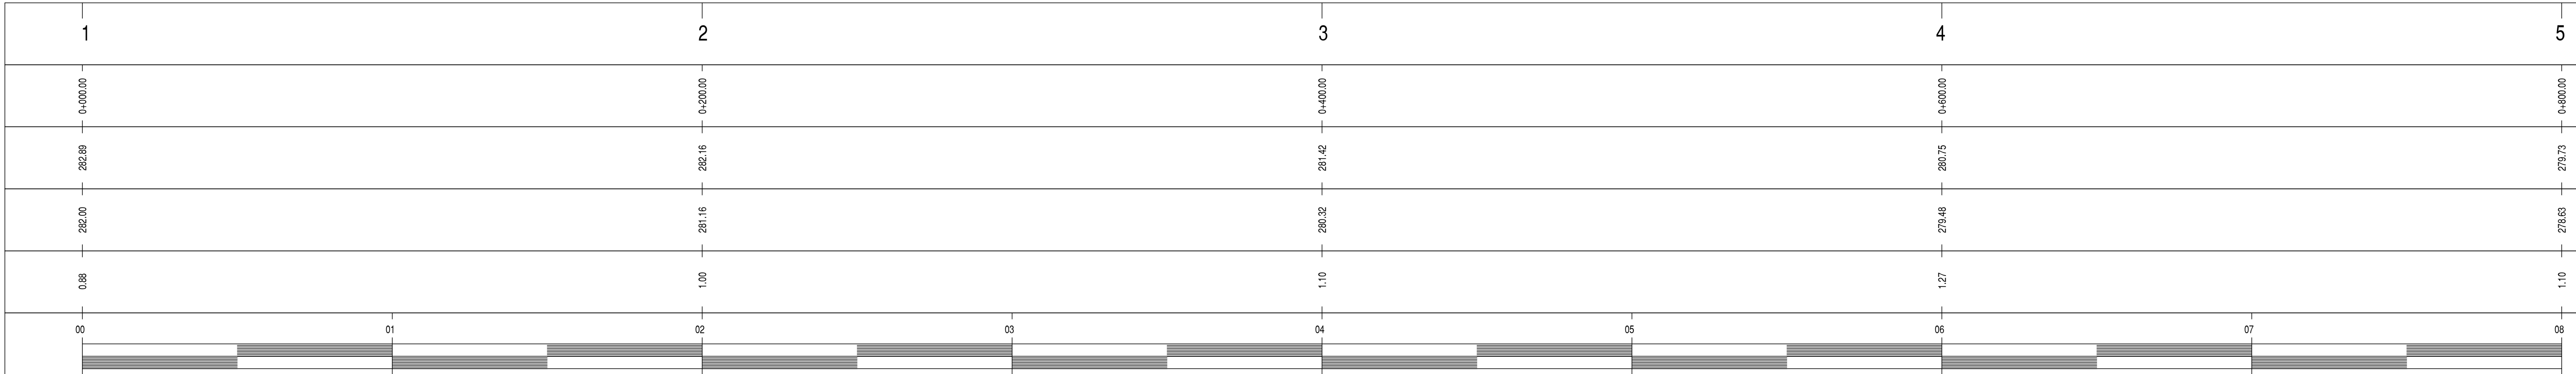

Ortofoto stato di fatto


autostrade *// per l'italia*
AUTOSTRADA A23: UDINE - TARVISIO

LAVORI DI RIPRISTINO DEL PONTE SUL RIO GLAGNÒ
Progressiva km. 67+212
(Opera 23.09.0199.0.1e2)

CUP:	-	CIG:	-	Codice progetto	0	5	1	9
------	---	------	---	-----------------	---	---	---	---

PROGETTO ESECUTIVO
LOTTO 2

Codice elaborato			Titolo elaborato	
PE	T	06	<div>Nuovo alveo fiume Fella:</div> <div>● profilo longitudinale</div>	
Scala		1:1.000 - 1:100		
Emissione				
Data	14.08.2022			
Redatto	SIN			
Controlato		A.N.		
Approvato		A.N.		
			Nome file	519-PE-T06 Profilo longitudinale alveo Fella rev2.dwg

Firma		
PROGETTISTA dott. ing. Alberto Novarin		COMMITTENTE: Autostrade per l'Italia SpA

Documento sottoscritto digitalmente
Stampa conforme all'elaborato firmato digitalmente

Rev.	Data	Redatto	Controllato	Approvato	Oggetto revisione
01					
02					
03					
04					
05					


Studio Novarin s.a.s.
 via Daniele Marin, 10 - 33100 Udine - ☎ 0432 421013 - ✉ studio@novarin.net
IL PRESENTE DOCUMENTO NON POTRÀ ESSERE COPIATO, RIPRODOTTO O ALTAMENTE PUBBLICATO IN TUTTE O IN PARTE, SENZA IL CONSENSO DELLO STUDIO NOVARIN. OGNI UTILIZZO NON AUTORIZZATO SARA PUNTO A NORMA D'USCITA
 THIS DOCUMENT MAY NOT BE COPIED, REPRODUCED OR PUBLISHED, EITHER IN PART OR IN ITS ENTIRETY, WITHOUT THE WRITTEN PERMISSION OF STUDIO NOVARIN. UNAUTHORIZED USE WILL BE PROSECUTED BY LAW