



Paratia di pali - Sezione tipologica di intervento

Scala 1:200

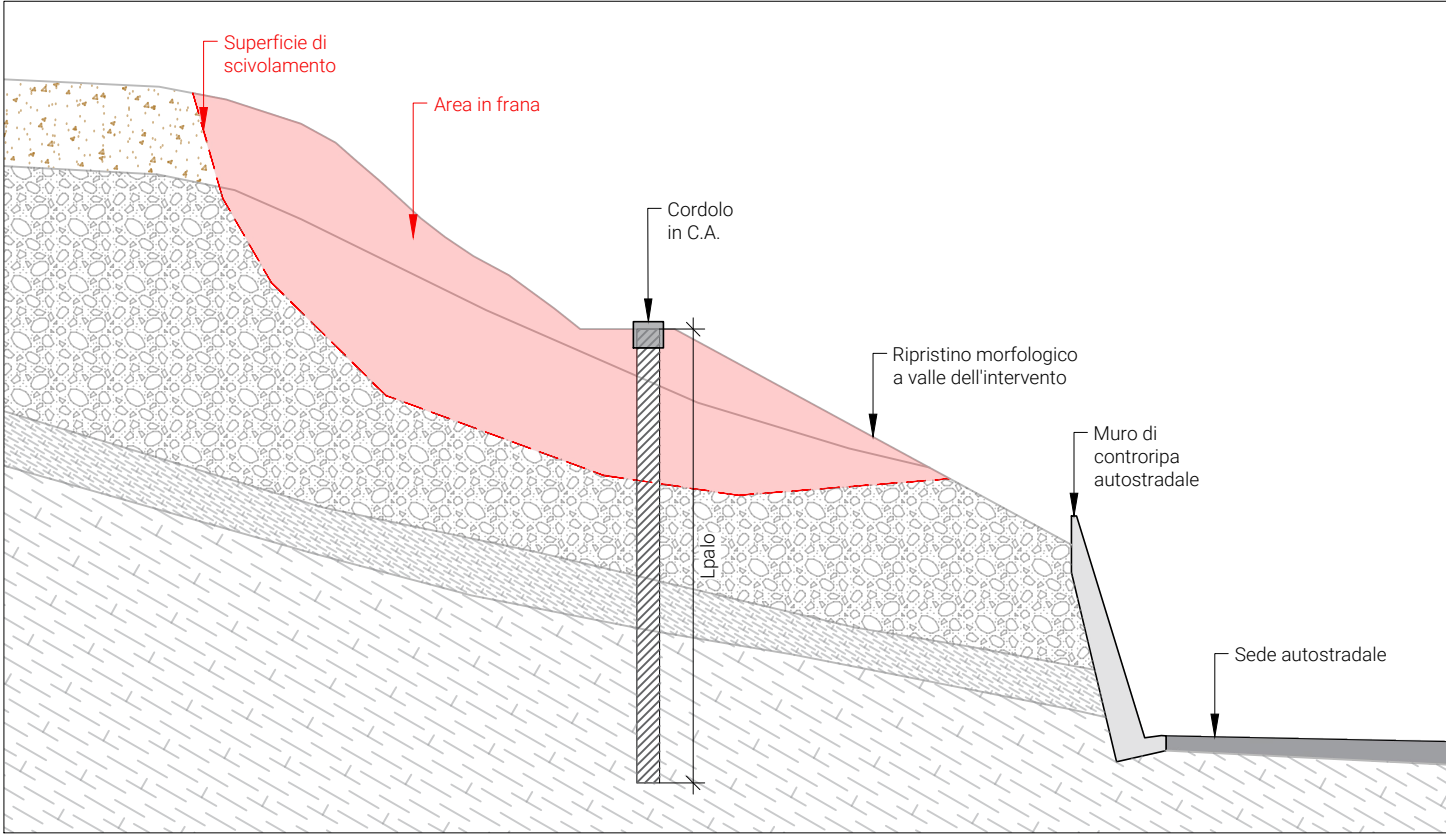


Paratia di pali - Prospetto tipo intervento

Scala 1:50

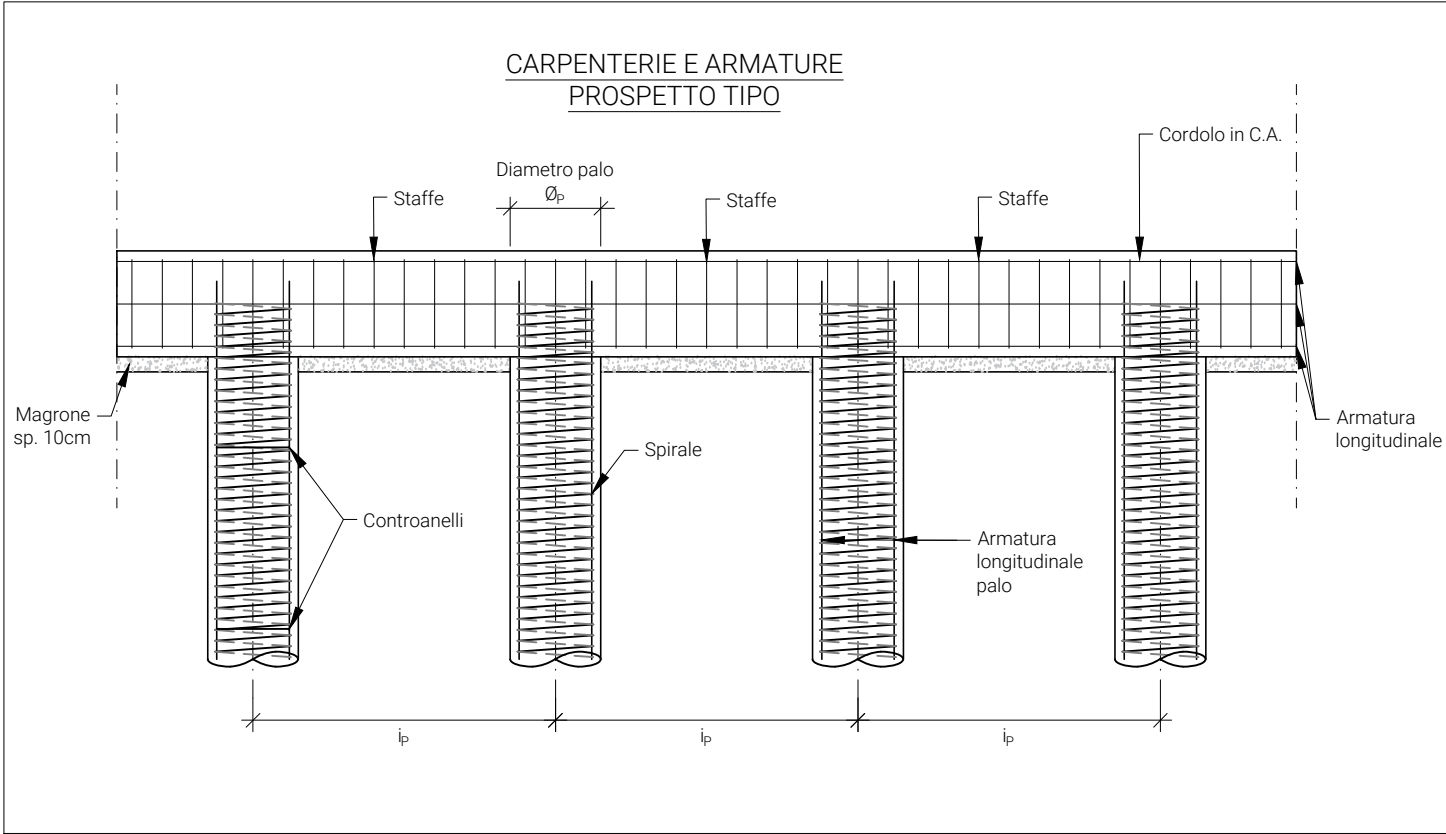

Dettagli tipologici armature pali

Scala 1:10

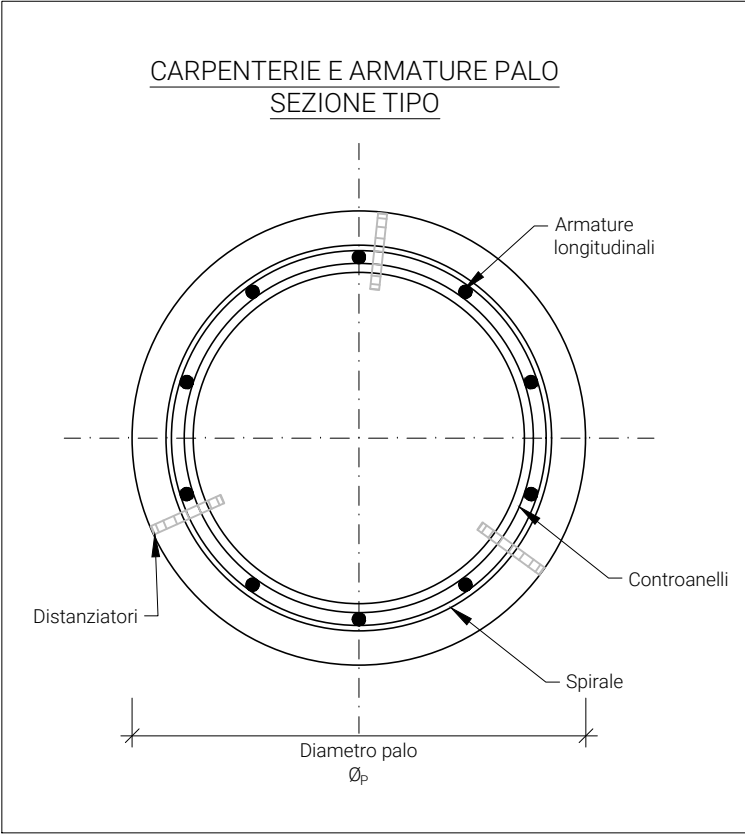

Dettagli tipologici cordolo in C.A.

Scala 1:50

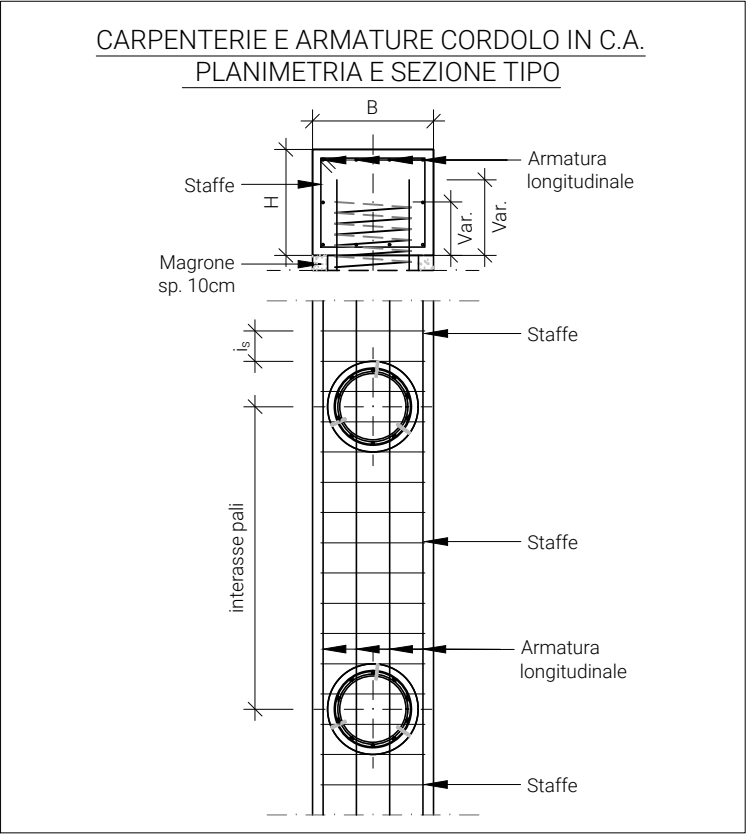


Foto tipologica intervento



Note

La tavola riporta dimensioni tipologiche degli interventi che sono da definire sulla base delle caratteristiche del sito mediante apposite verifiche a firma di tecnico abilitato. Dimensioni, lunghezza e tipologia costruttiva dei pali verranno decise in base ai carichi di progetto. I pali dovranno essere sottoposti a prove di collaudo alla presenza del DL e del Collaudatore come prescritto al §6.4.3.7.2 delle NTC 2018 con carico di prova $P_p=1.5N_{SLE}$.