


PARTICOLARE 1

Scala 1:10 - dimensioni in mm

PARTICOLARE PIASTRA D'INTERFACCIA

Scale 1:5 - dimensionl in mm

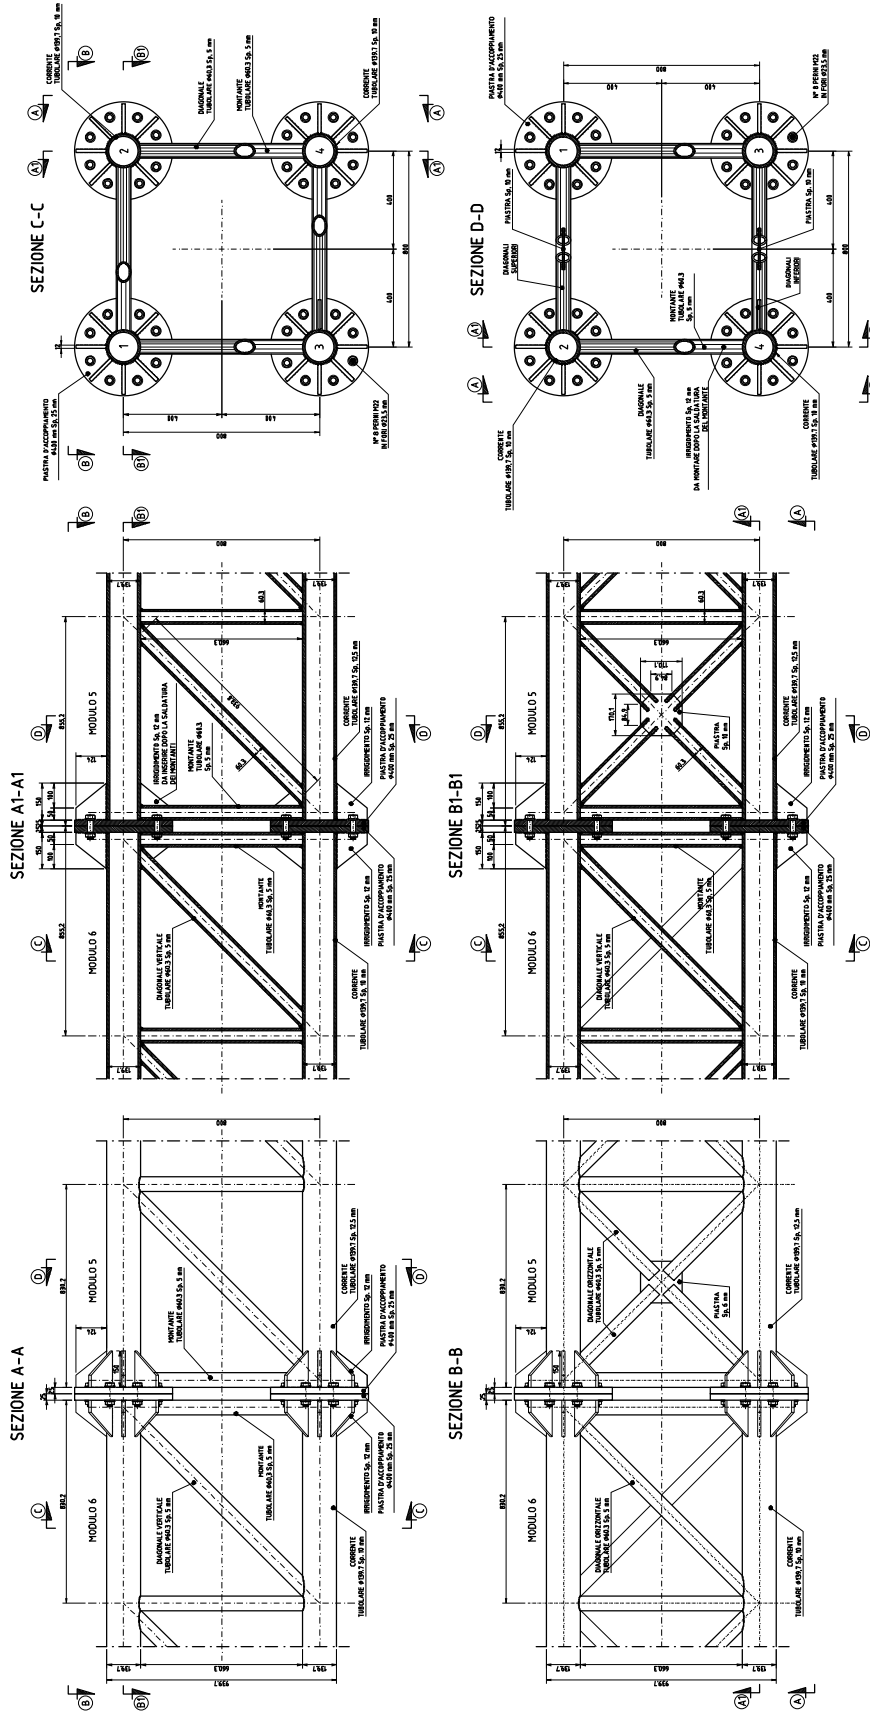

NOTA:
LA PIASTRA RAPPRESENTATA E' QUELLA DEL NODO 2, LATO MODULO 6,
ESSA RESTA VALIDA ANCHE PER GLI ALTRI NODI, SIA LATO MODULO 6
LATI MODULO 5, MEDIANTE LE OPPORTUNE ROTAZIONI/SPECCHIATURE.