
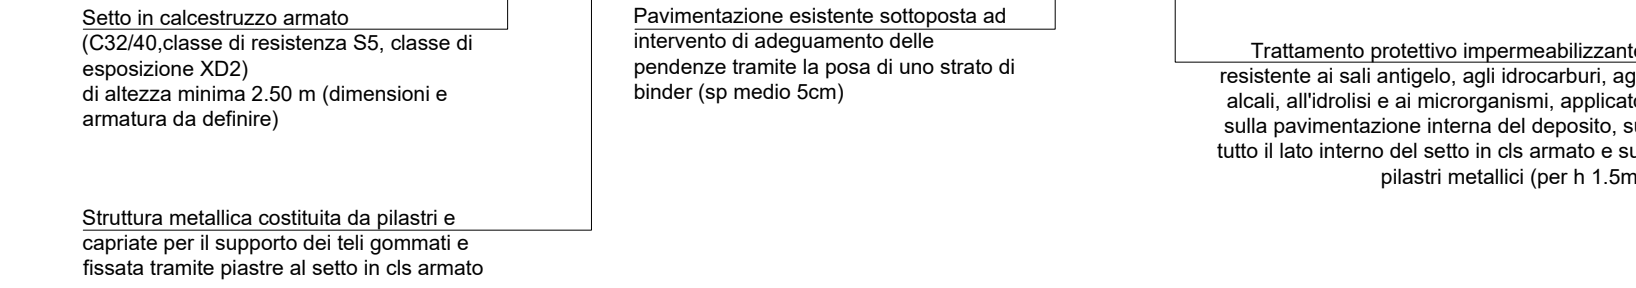


TIPOLOGICO A.1.1.1

Capannone retrattile indipendente 12x20 m - in carpenteria metallica e teli in PVC


PIANTA QUOTA +1.5m

scala 1:100

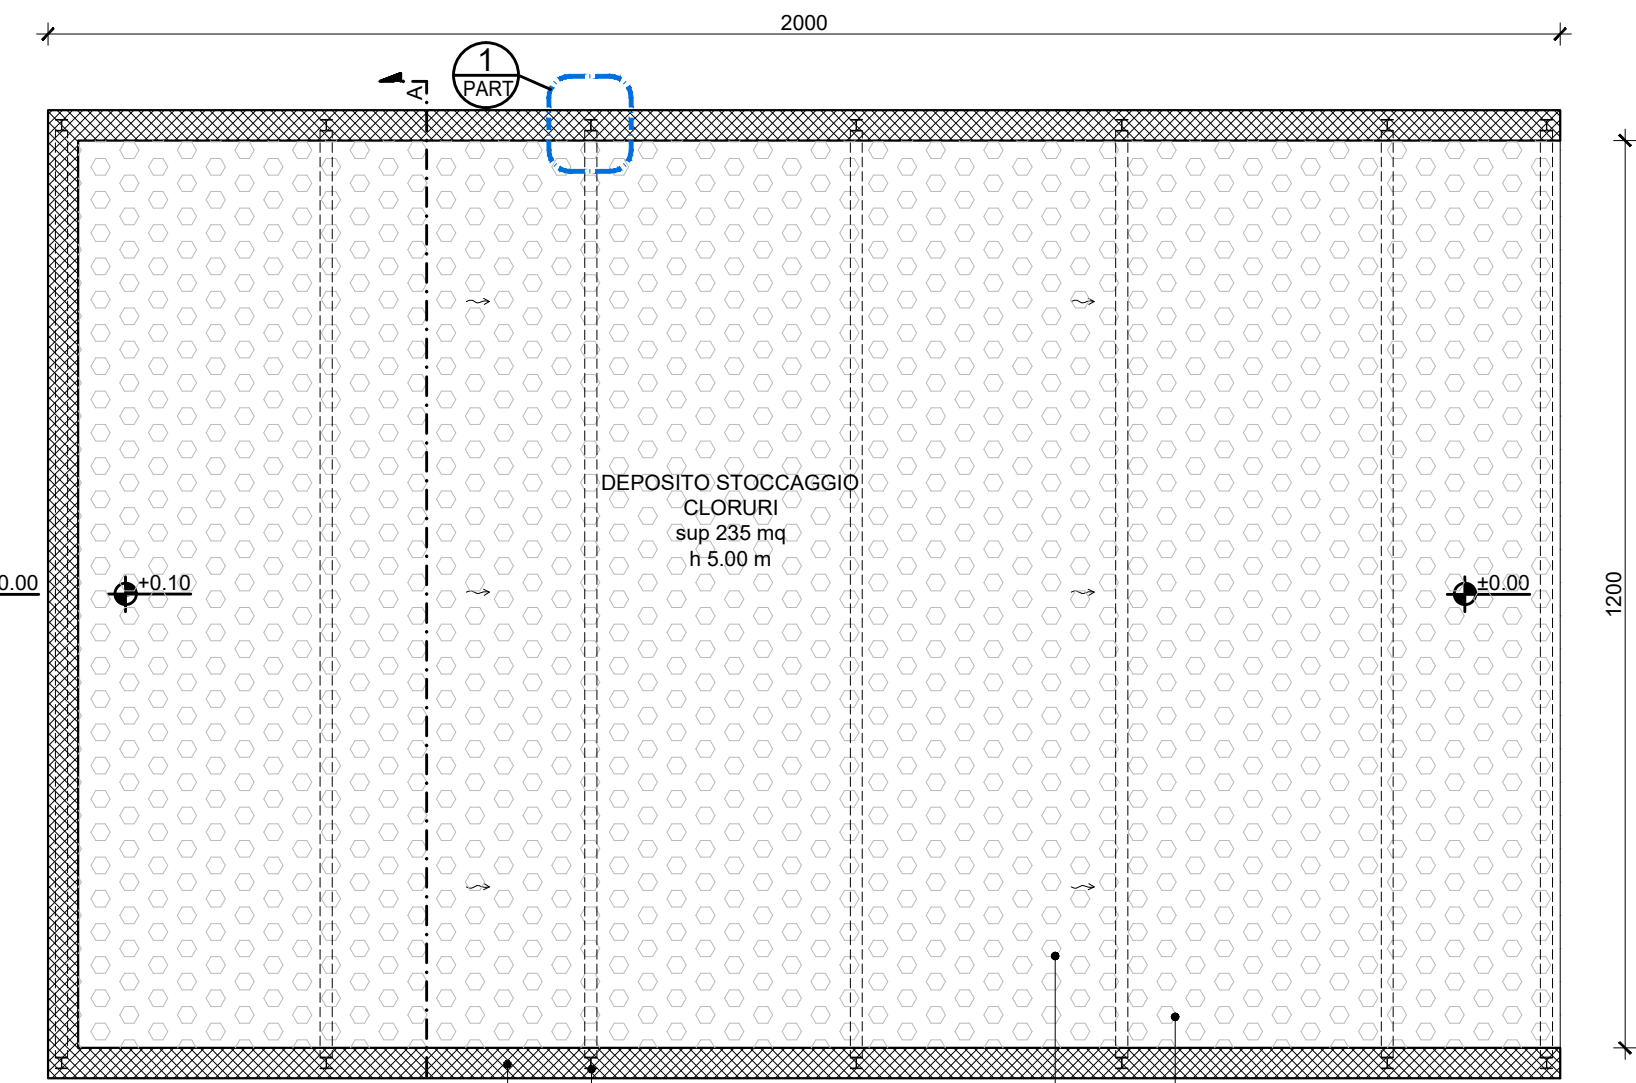


PIANTA COPERTURA

scala 1:100

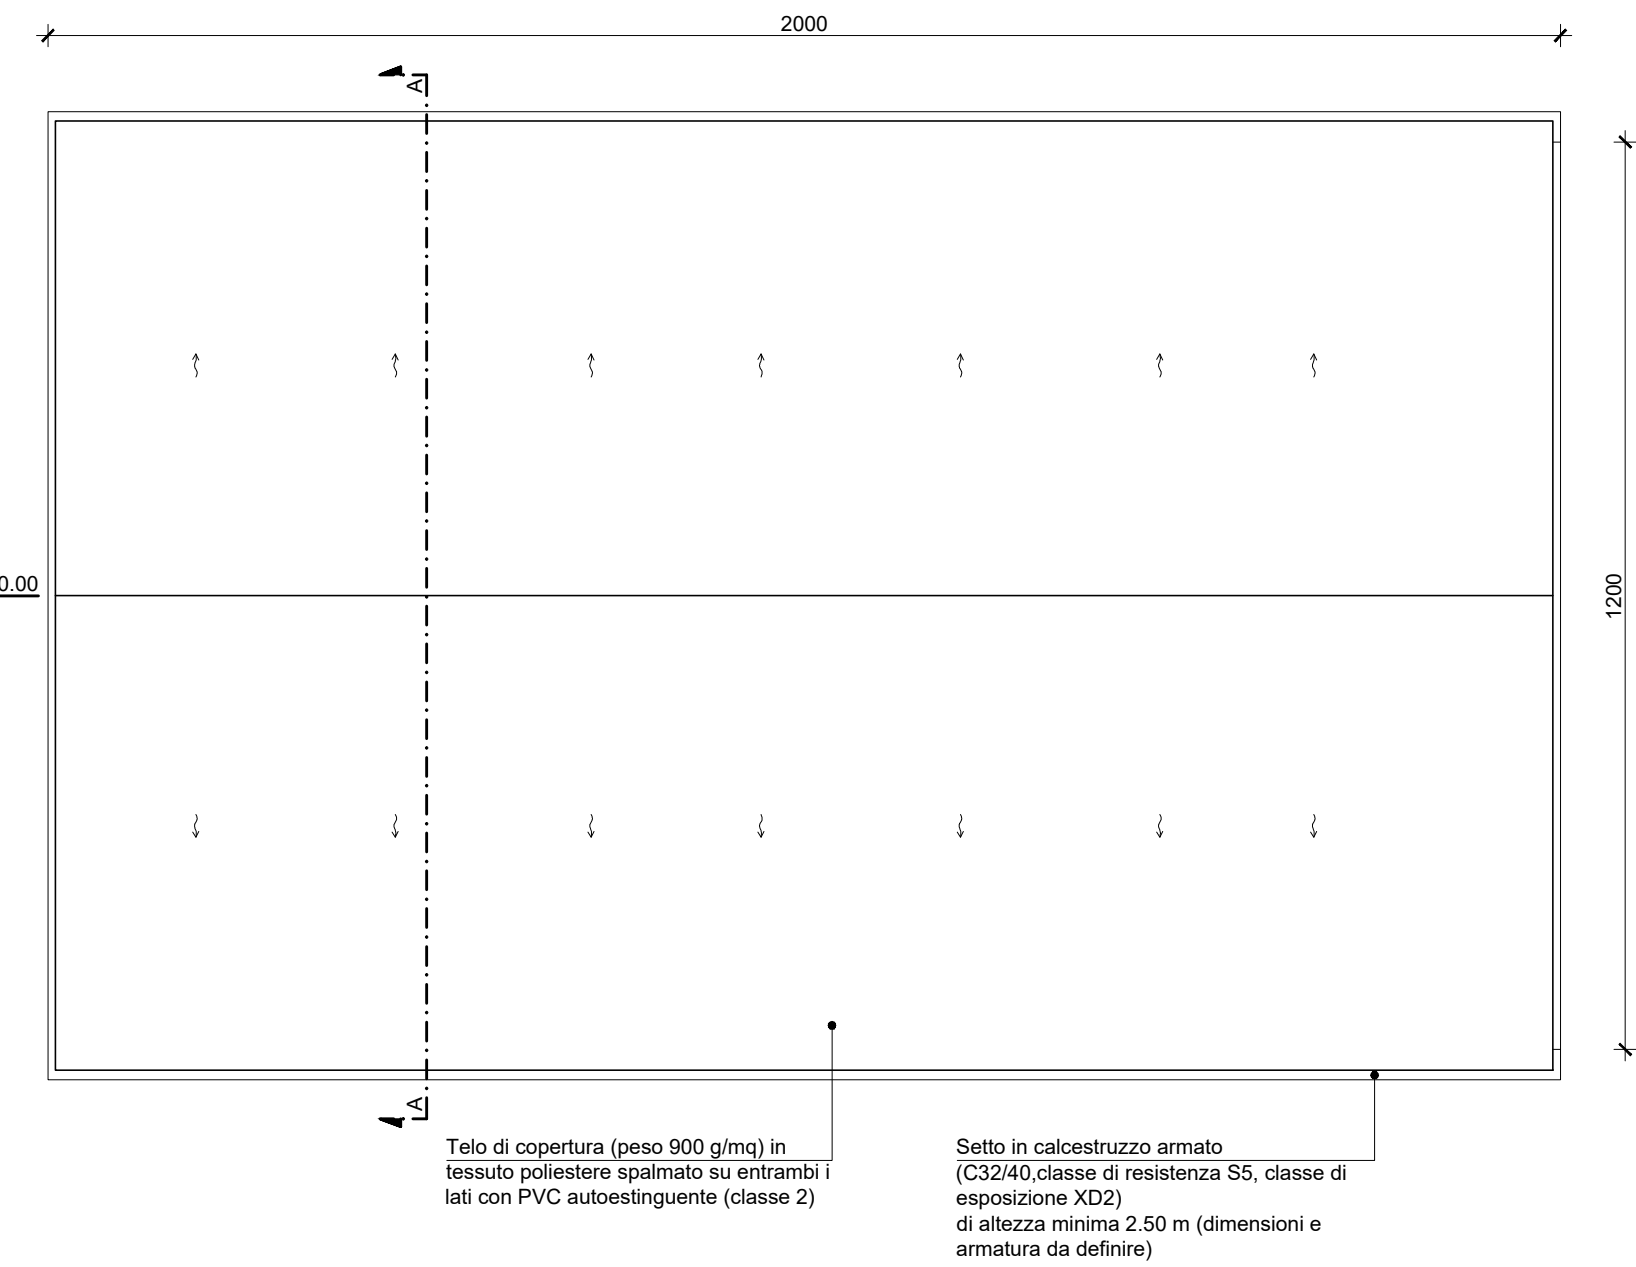

SEZIONE A-A

scala 1:100

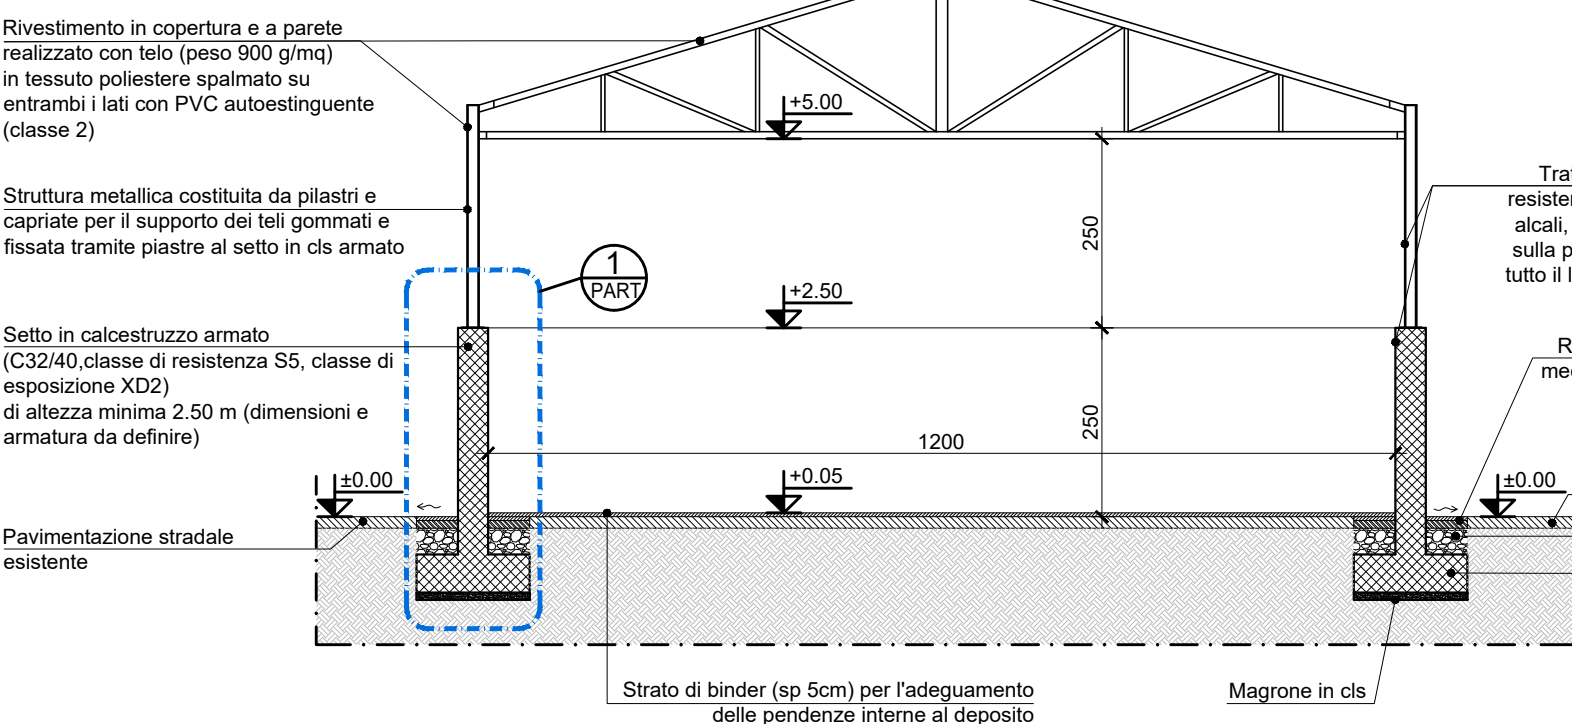


NOTE
Le dimensioni, se non diversamente indicato, sono da intendersi in cm.
Tutte le strutture devono essere dimensionate con adeguati calcoli strutturali che tengano conto delle dimensioni del deposito, della localizzazione dell'area di intervento e del quantitativo di sale da stoccare.

TIPOLOGICO A.1.1.2

Capannone retrattile indipendente 18x30 m - in carpenteria metallica e teli in PVC

PIANTA QUOTA +1.5m

scala 1:100

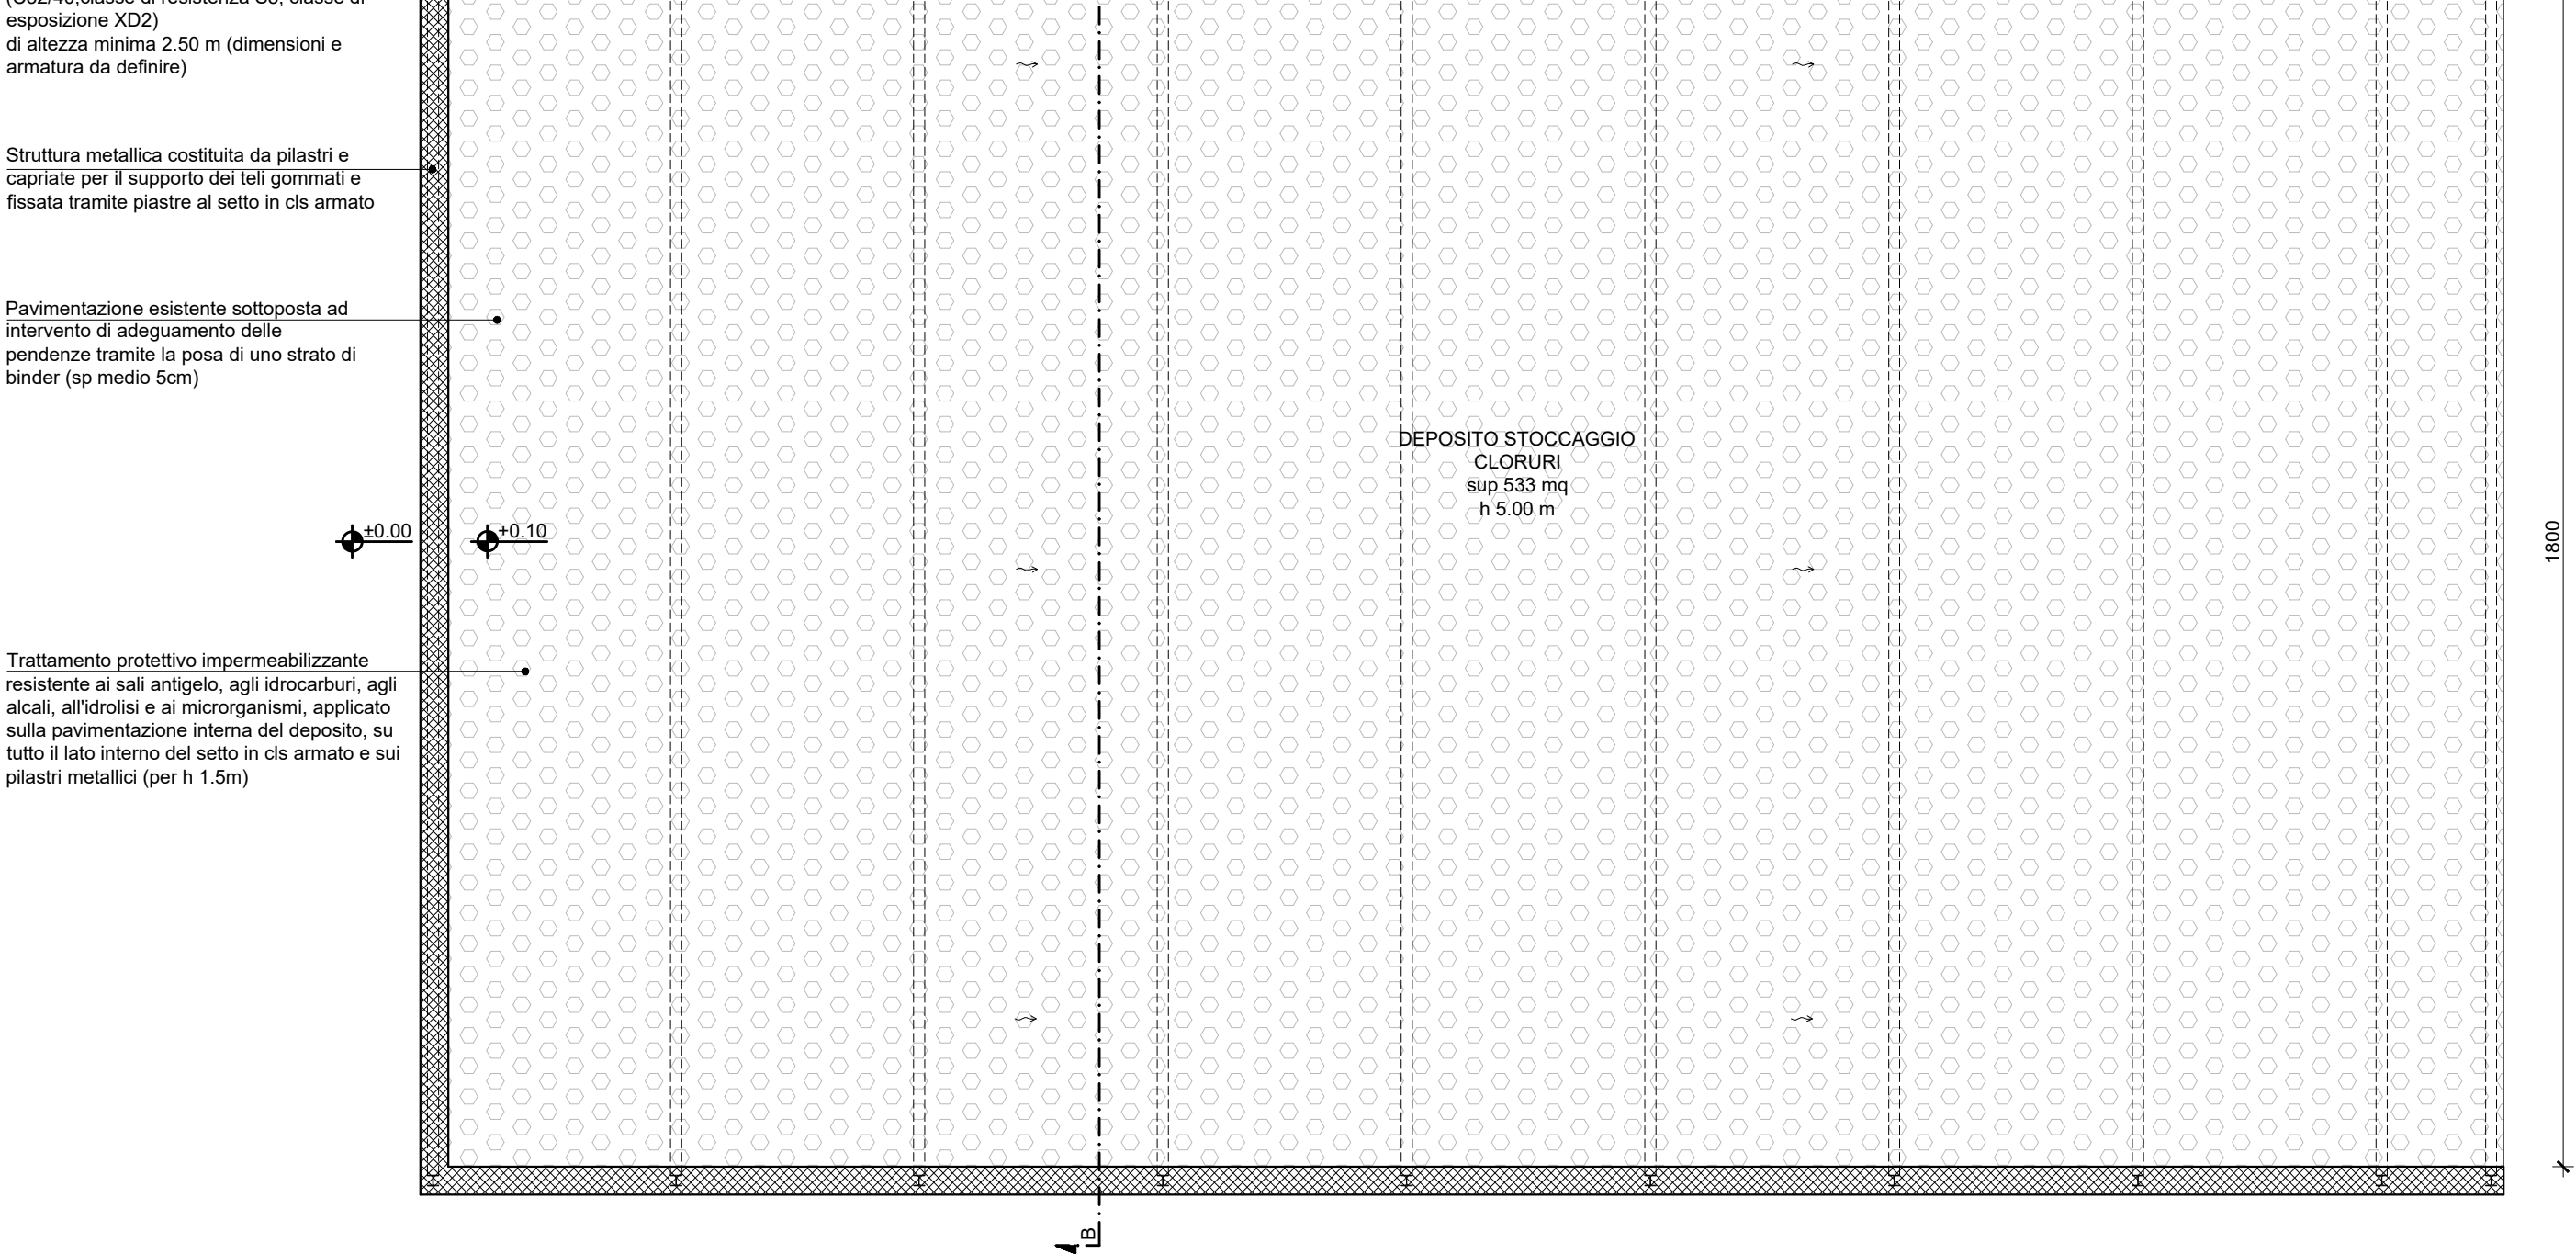


PIANTA COPERTURA

scala 1:100






SEZIONE B-B

scala 1:100

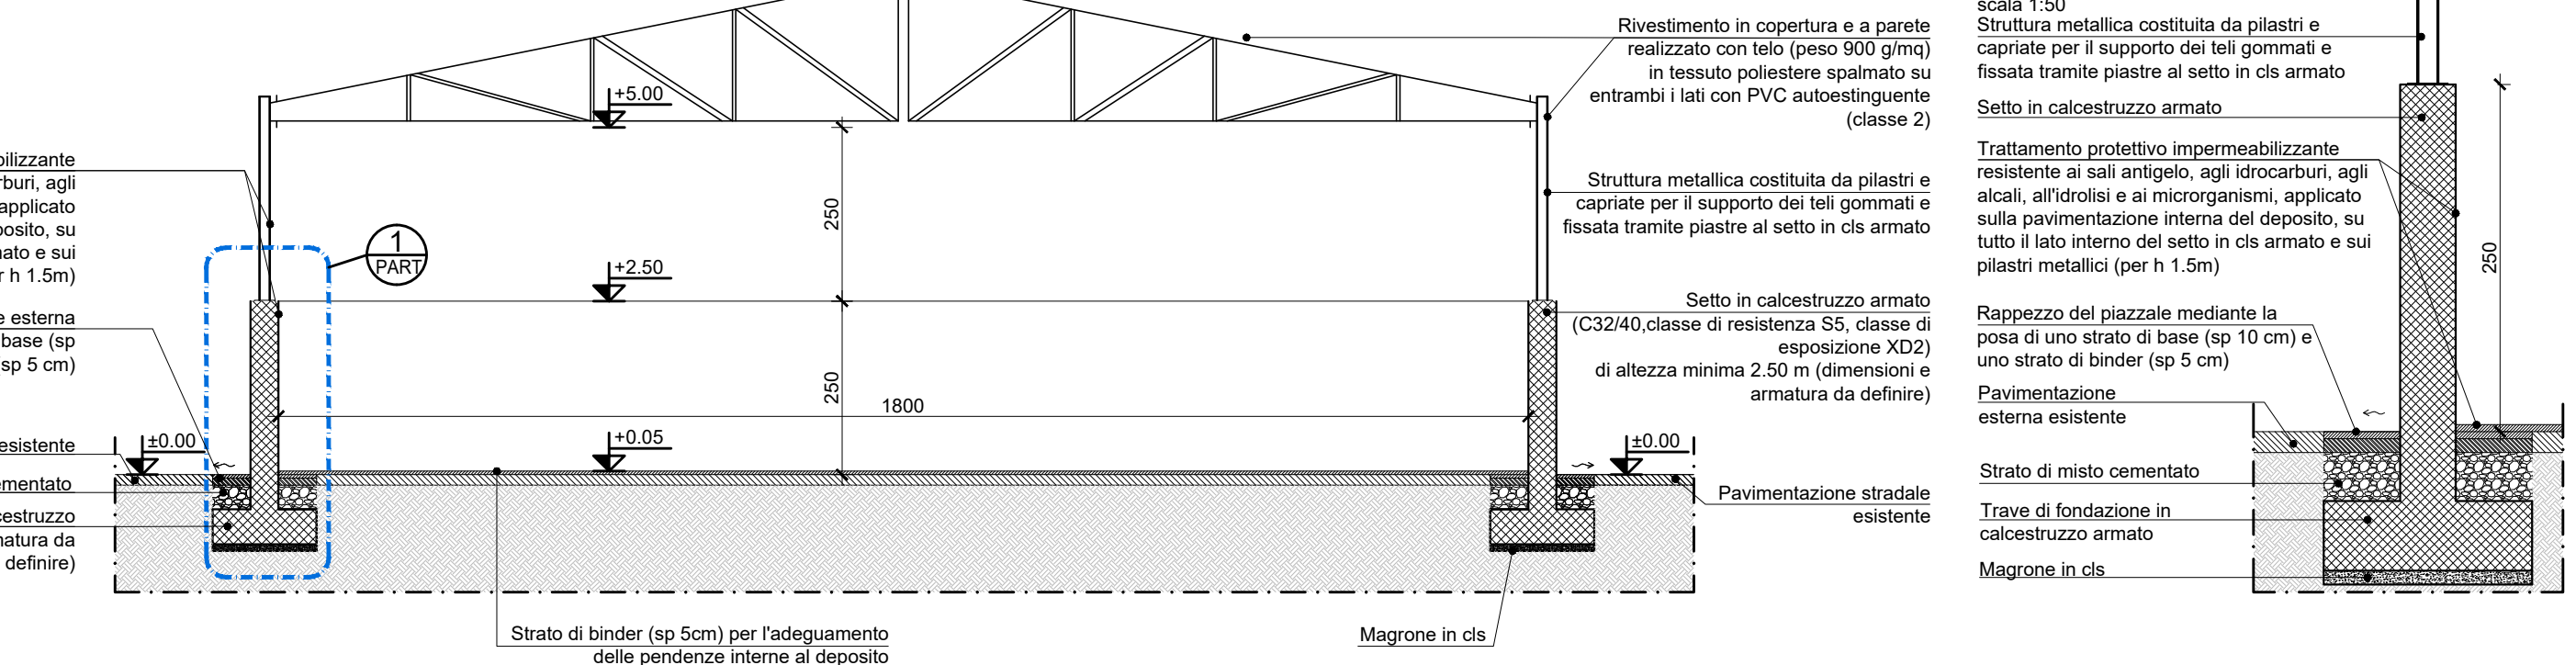

PARTICOLARE 1

scala 1:50

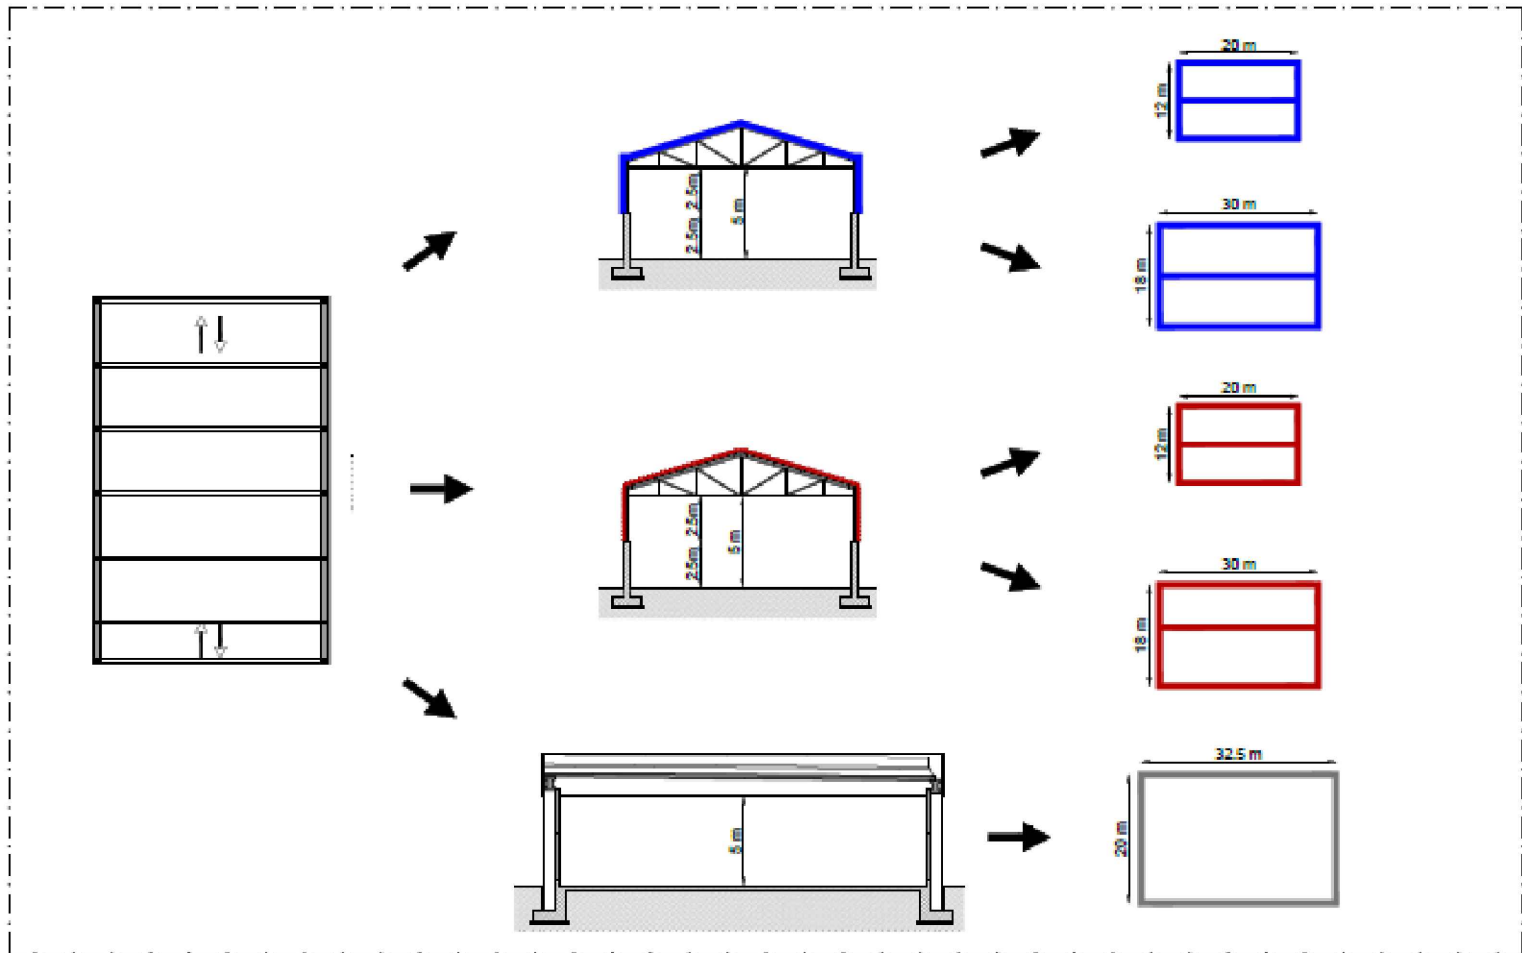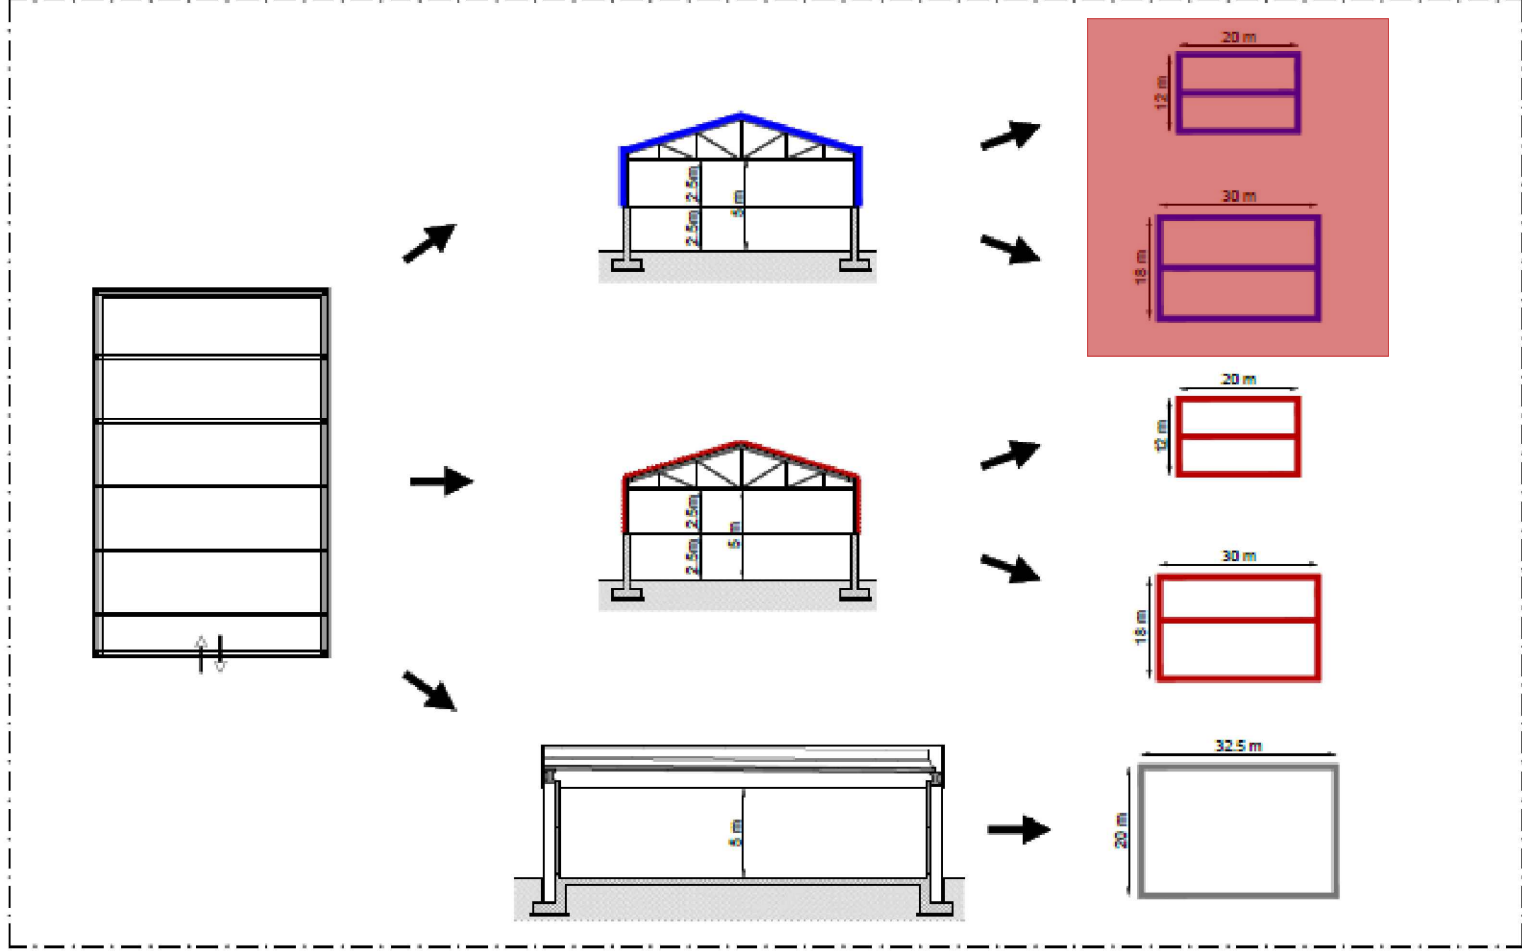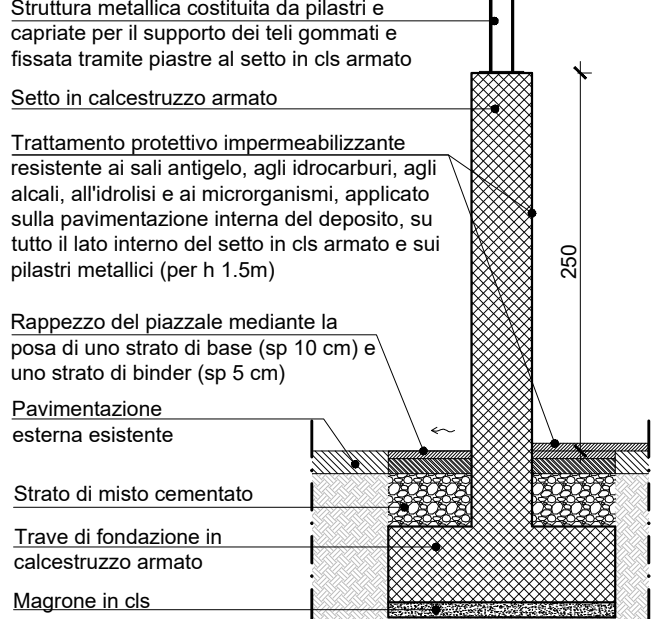

LEGENDA FINITURE A PAVIMENTO	
	Treatmento protettivo applicato sulla pavimentazione interna al deposito, sul setto in cls armato (lato interno) e sulla carpenteria metallica (h 1.5m), resistente agli acidi, agli oli, carburanti e alcali

autostrade // per l'italia

TIPOLOGICI DEPOSITI DEL SALE

PROGETTO PRELIMINARE

DEPOSITO DEL SALE - CARPENTERIA E TELI

Deposito aperto su un lato
12x20 m e 18x30 m
PIANTE - SEZIONI - PARTICOLARI

Rif. Elaborato		FILE		Emissioni		Data:
Codice	Commissio	unita'	n°	n°	data	Descrizione
20077	STR002					
				01	21/09/2022	Prima emissione
						Scale:
						-

Progettazione: ZP3 ENGINEERING Via Taormina, 36 - 20159 Milano info@zp3.it - www.zp3.it - zp3@pec.it +39.02.97808415		Il Progettista: Ing. Simone Pozzi		Visto della committente: autostrade // per l'italia Società per azioni La Direzione Generale	
--	--	--------------------------------------	--	--	--

IL PRESENTE DOCUMENTO NON POTRA' ESSERE COPIATO, RIPRODOTTO O ALTAMENTE PUBBLICATO, IN TUTTO O IN PARTE, SENZA IL CONSENSO SCRITTO DELLA SOC. AUTOSTRADE. // PER L'ITALIA S.P.A., CON ULIZZO NON AUTORIZZATO. SANI' PERSECUITO A NORMA DI LEGGE. THIS DOCUMENT MAY NOT BE COPIED, REPRODUCED OR PUBLISHED, EITHER IN PART OR IN ITS ENTIRETY, WITHOUT THE WRITTEN PERMISSION OF SOC. AUTOSTRADE. // PER L'ITALIA S.P.A. UNAUTHORIZED USE WILL BE PROSECUTED BY LAW.