


TIPOLOGICO A.1.2.1


Capannone retrattile indipendente 12x20 m - in carpenteria metallica e lamiera grecata

PIANTA QUOTA +1.5m

scala 1:100

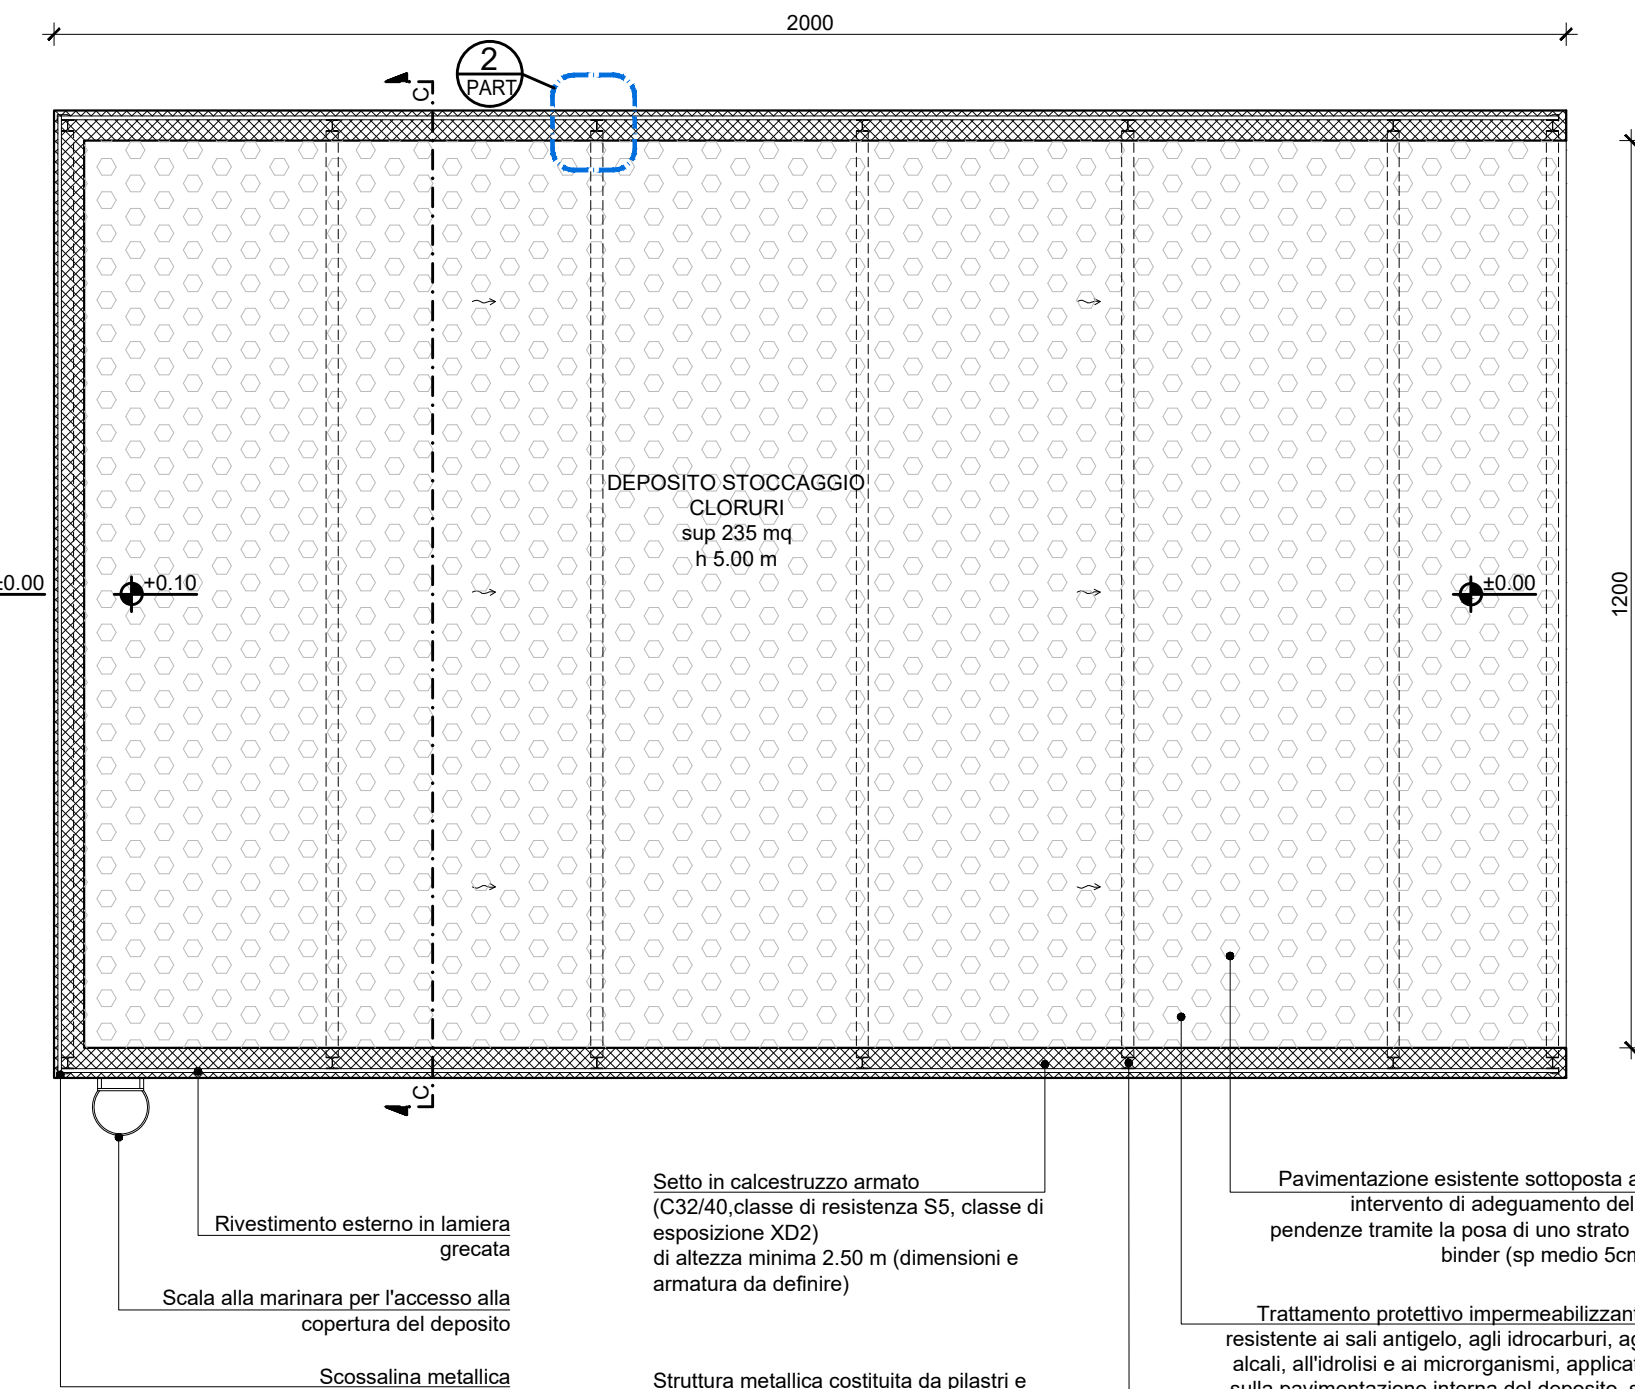


PIANTA COPERTURA
scala 1:100

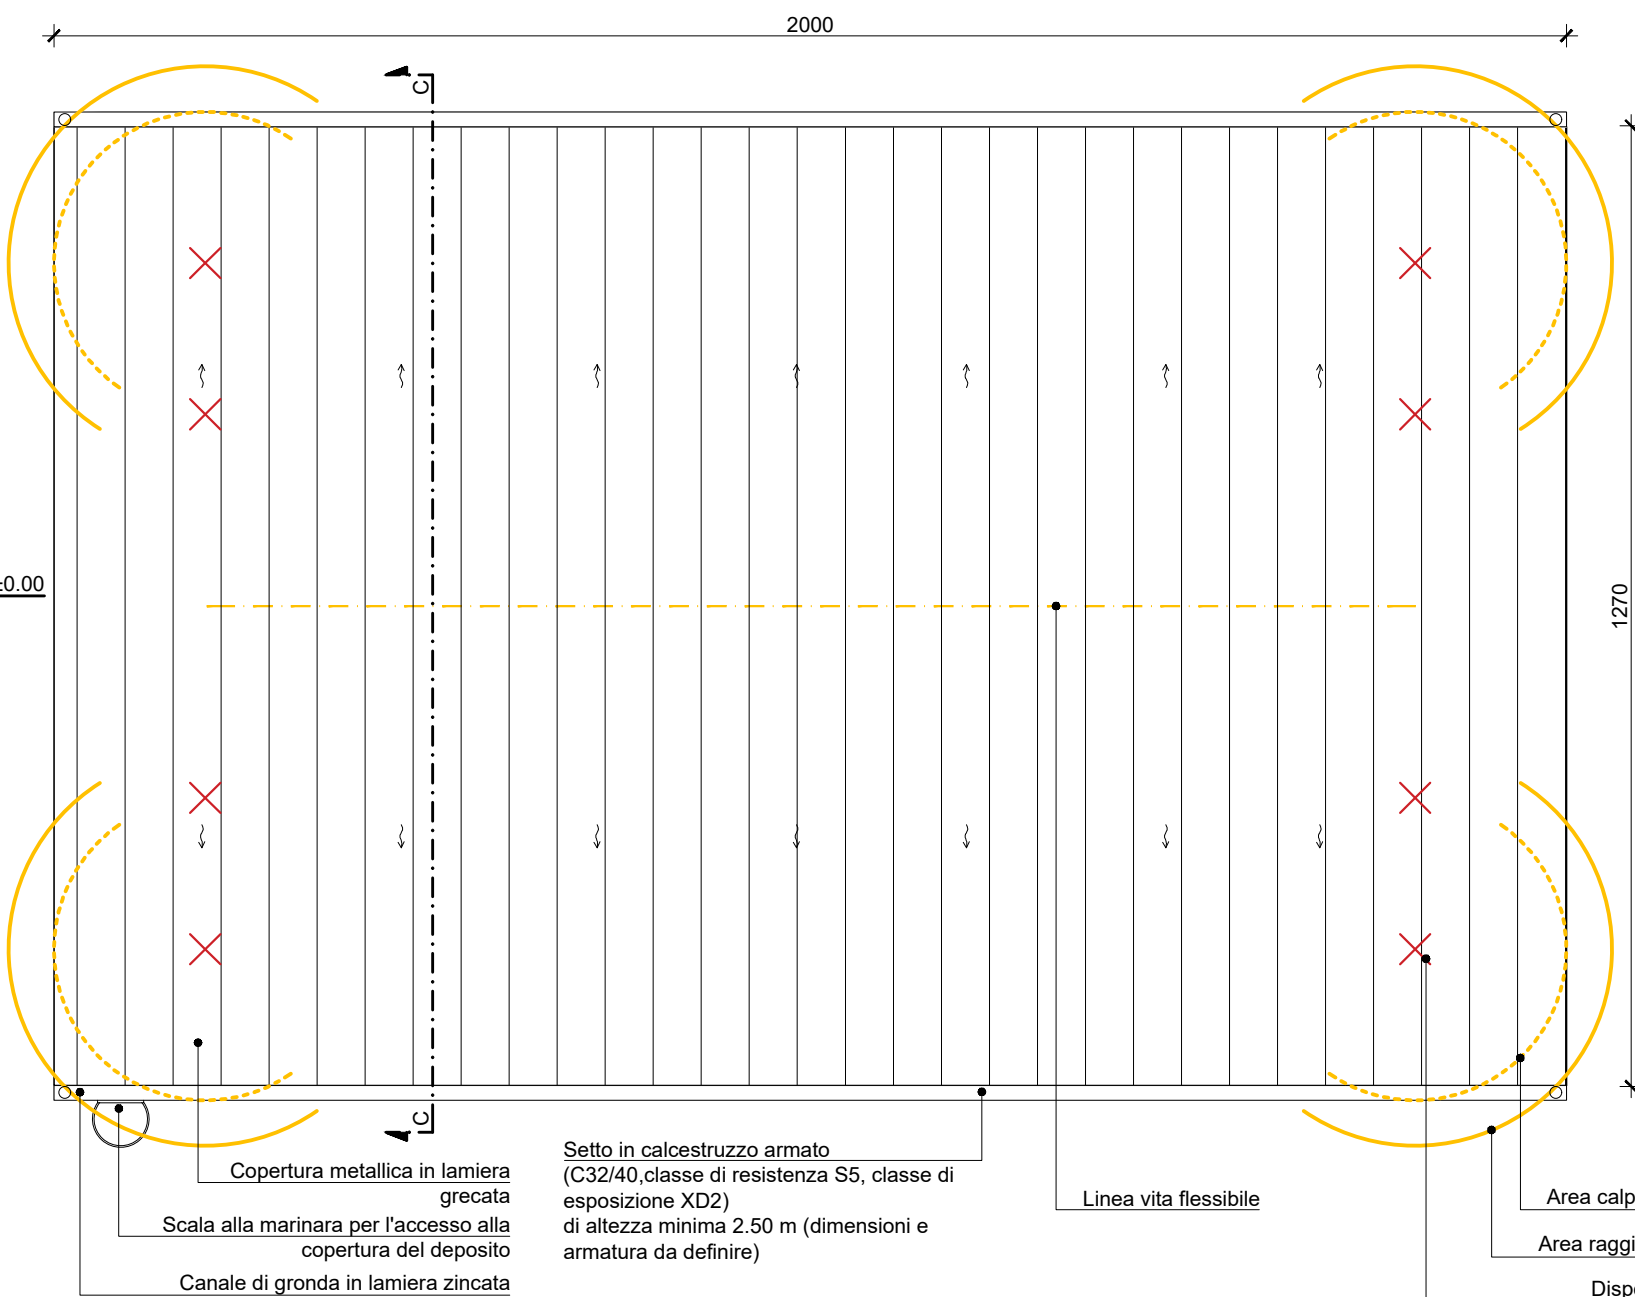

SEZIONE C-C

scala 1:100

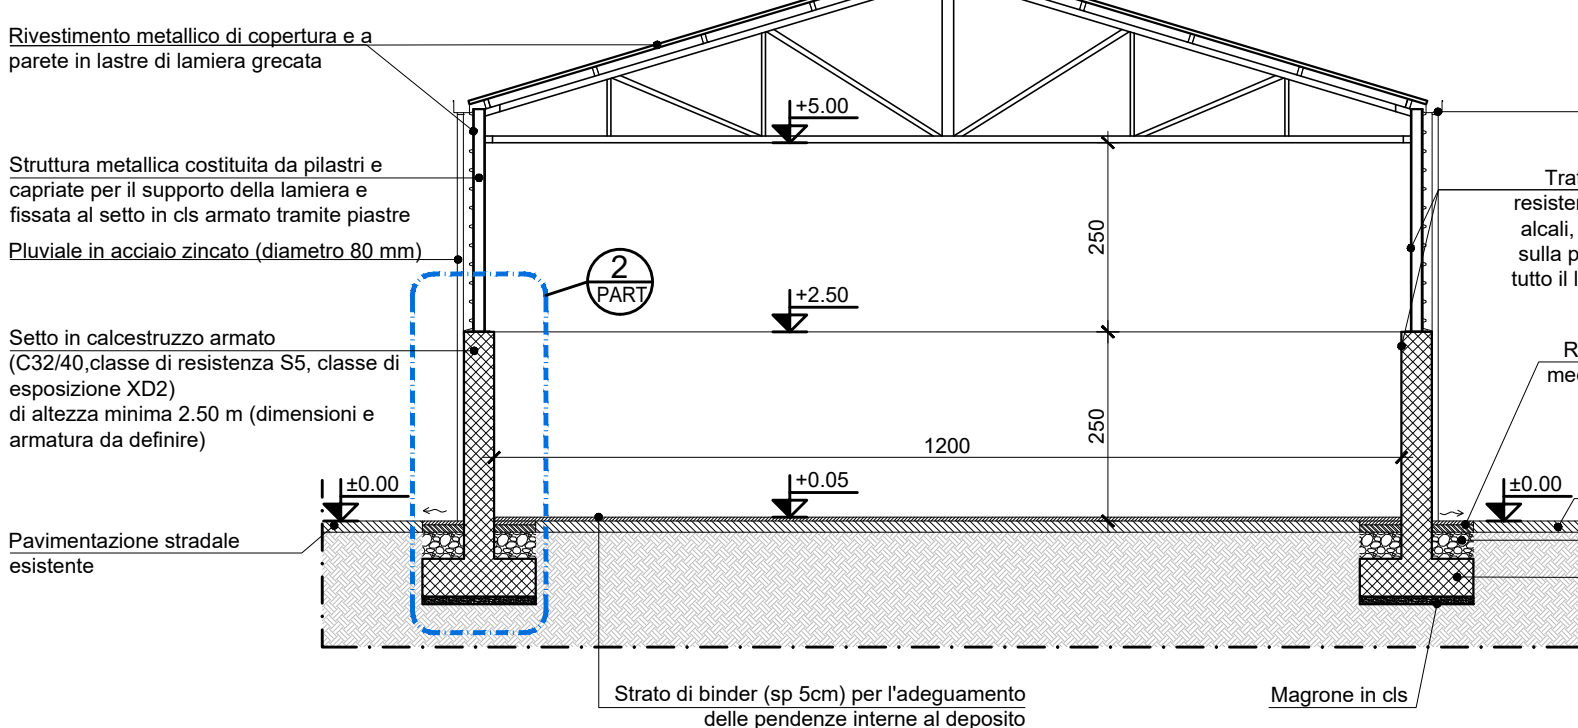


TIPOLOGICO A.1.2.2


Capannone retrattile indipendente 18x30 m - in carpenteria metallica e lamiera grecata

PIANTA QUOTA +1.5m

scala 1:100

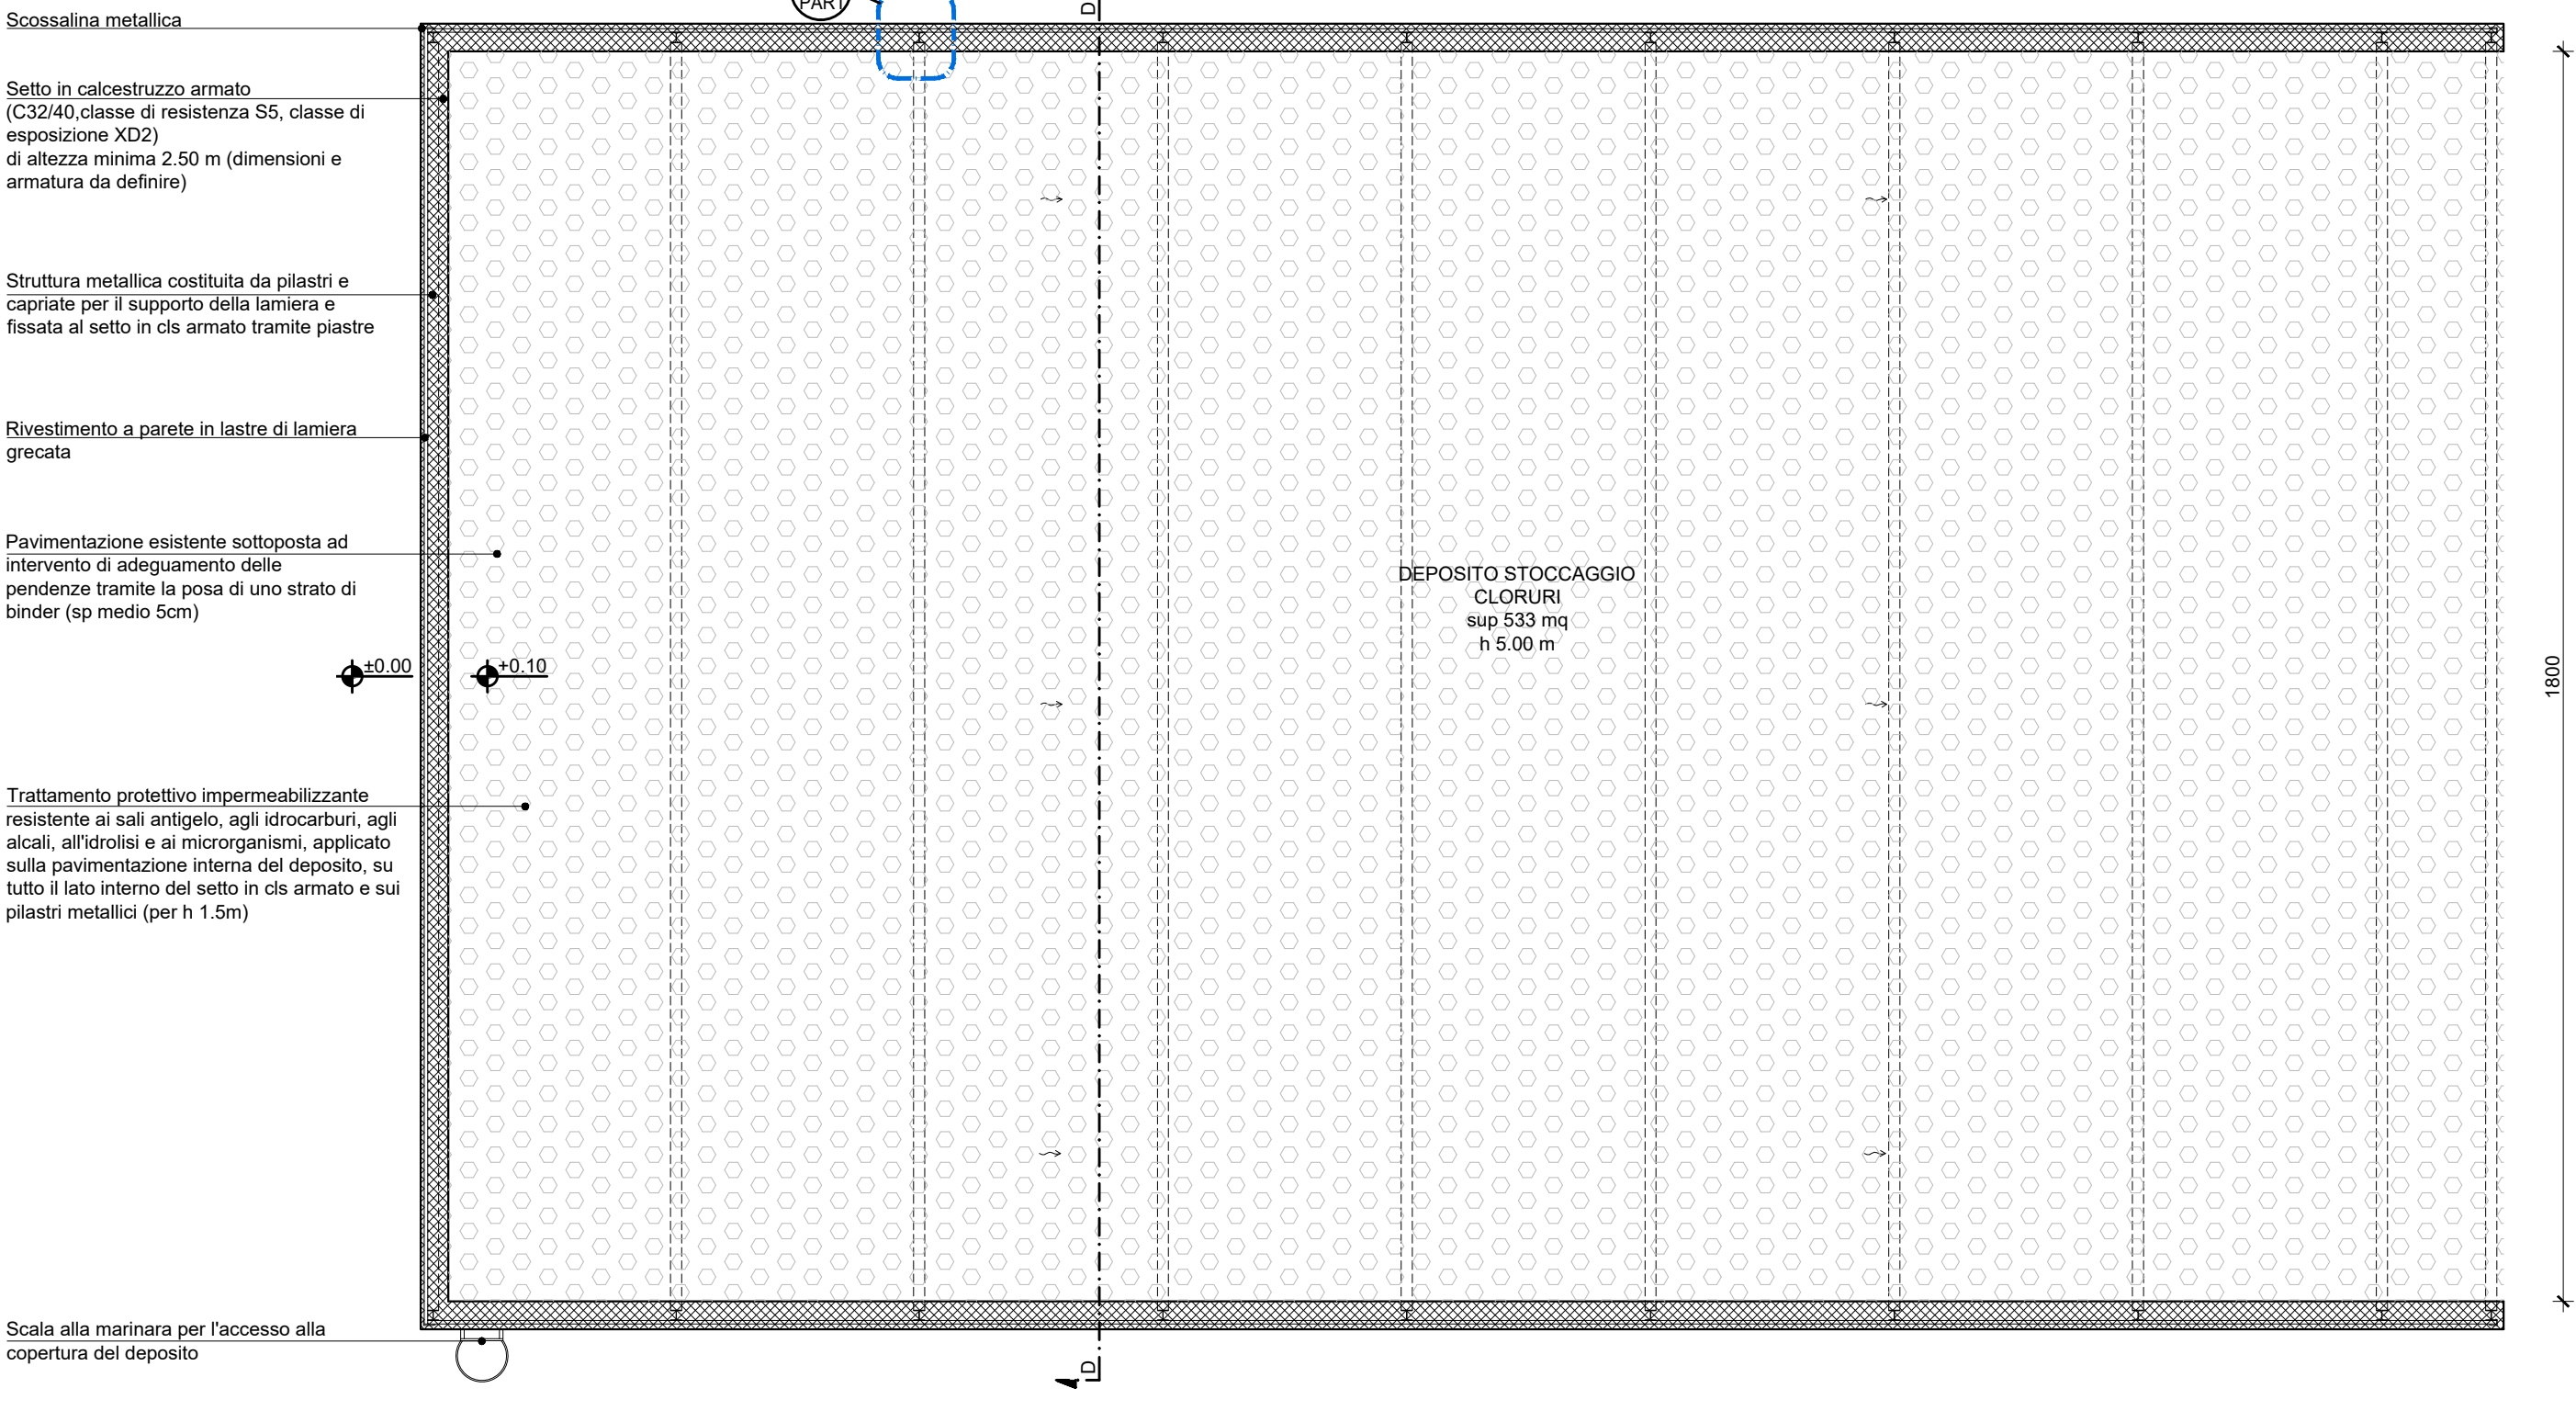


PIANTA COPERTURA
scala 1:100

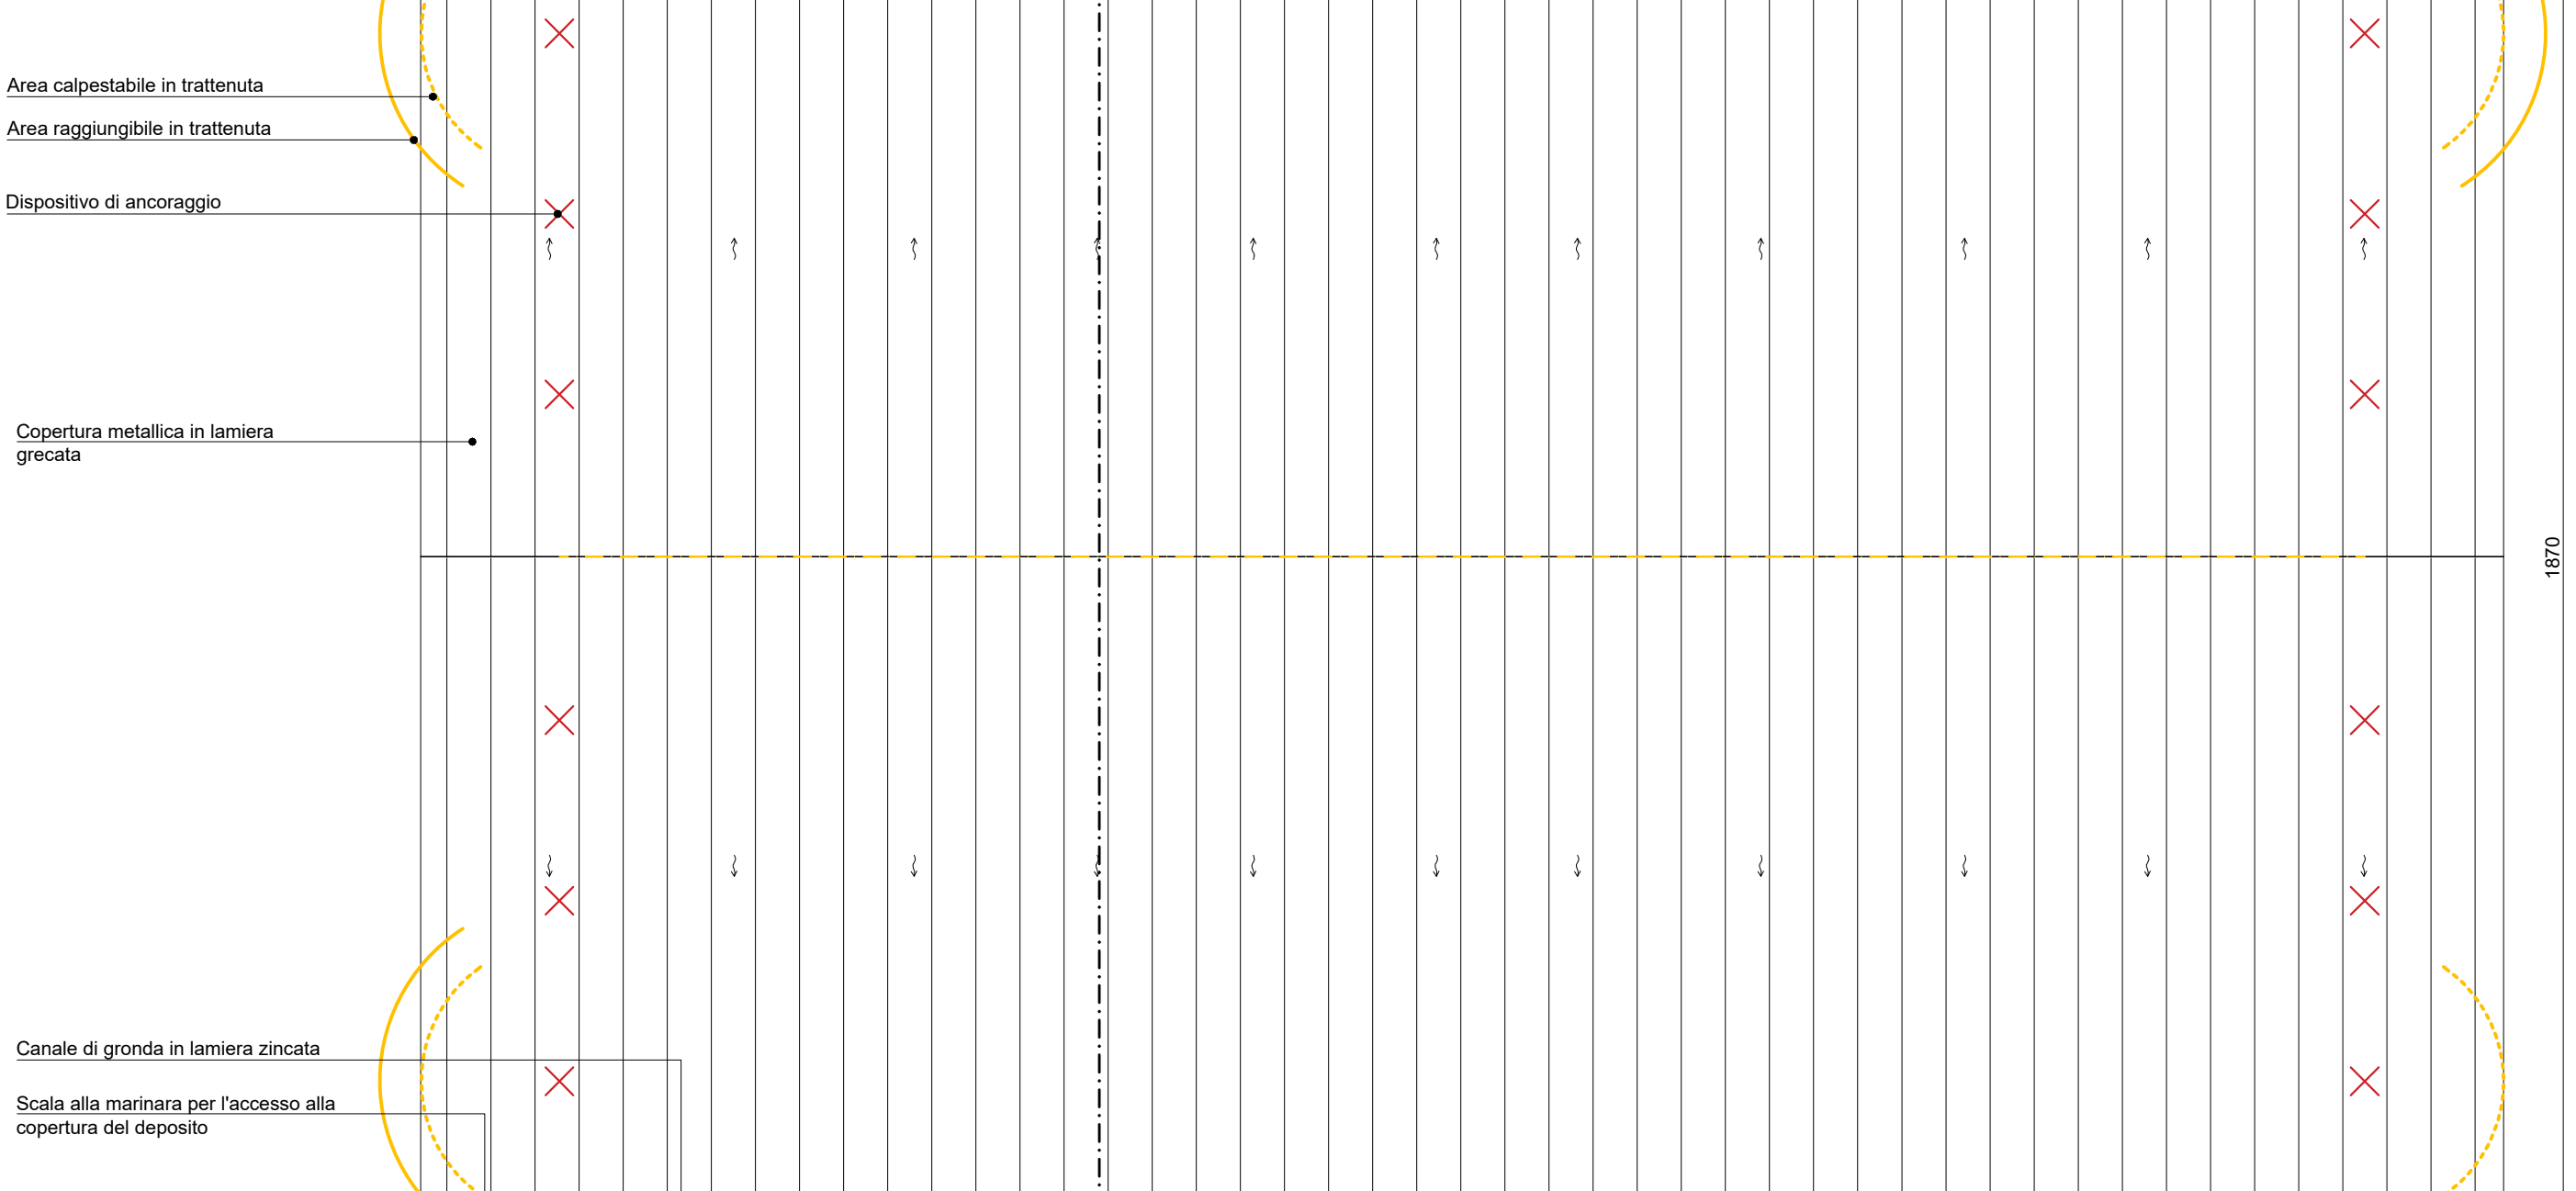

SEZIONE D-D


scala 1:100

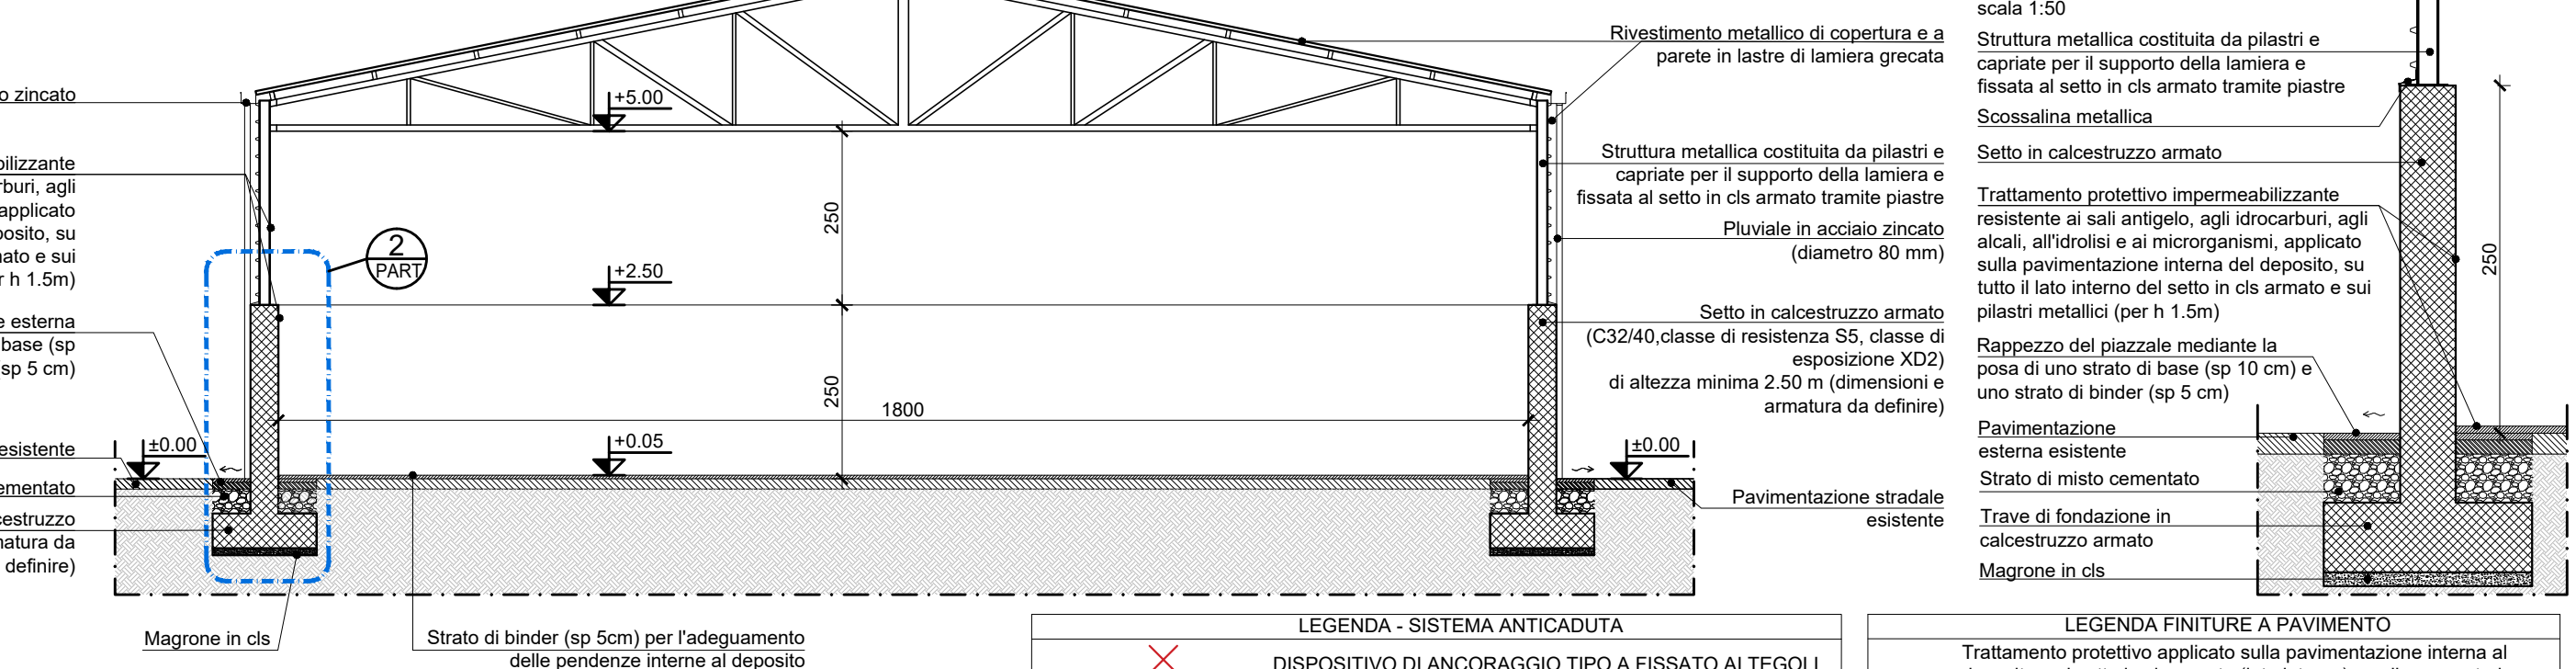



LEGENDA - SISTEMA ANTICADUTA
DISPOSITIVO DI ANCORAGGIO TIPO A FISSATO AI TEGOLI
LINEA FLESSIBILE ORIZZONTALE TIPO C
AREA CALPESTABILE IN TRATTENUTA (raggio 200cm)
AREA RAGGIUNGIBILE IN TRATTENUTA (raggio 260cm)

PARTICOLARE 2

scala 1:50

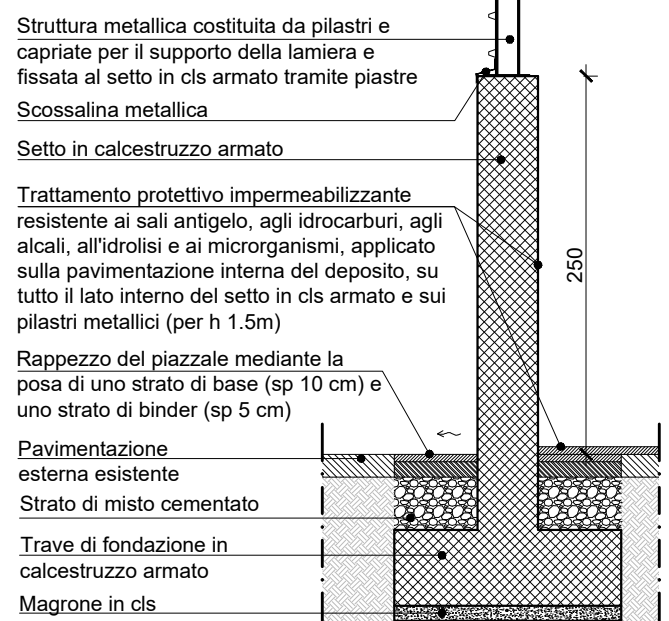

LEGENDA FINITURE A PAVIMENTO
Trattamento protettivo applicato sulla pavimentazione interna al deposito, sul setto in cls armato (lato interno) e sulla carpenteria metallica (h 1.5m), resistente agli acidi, agli oli, carburanti e alcali

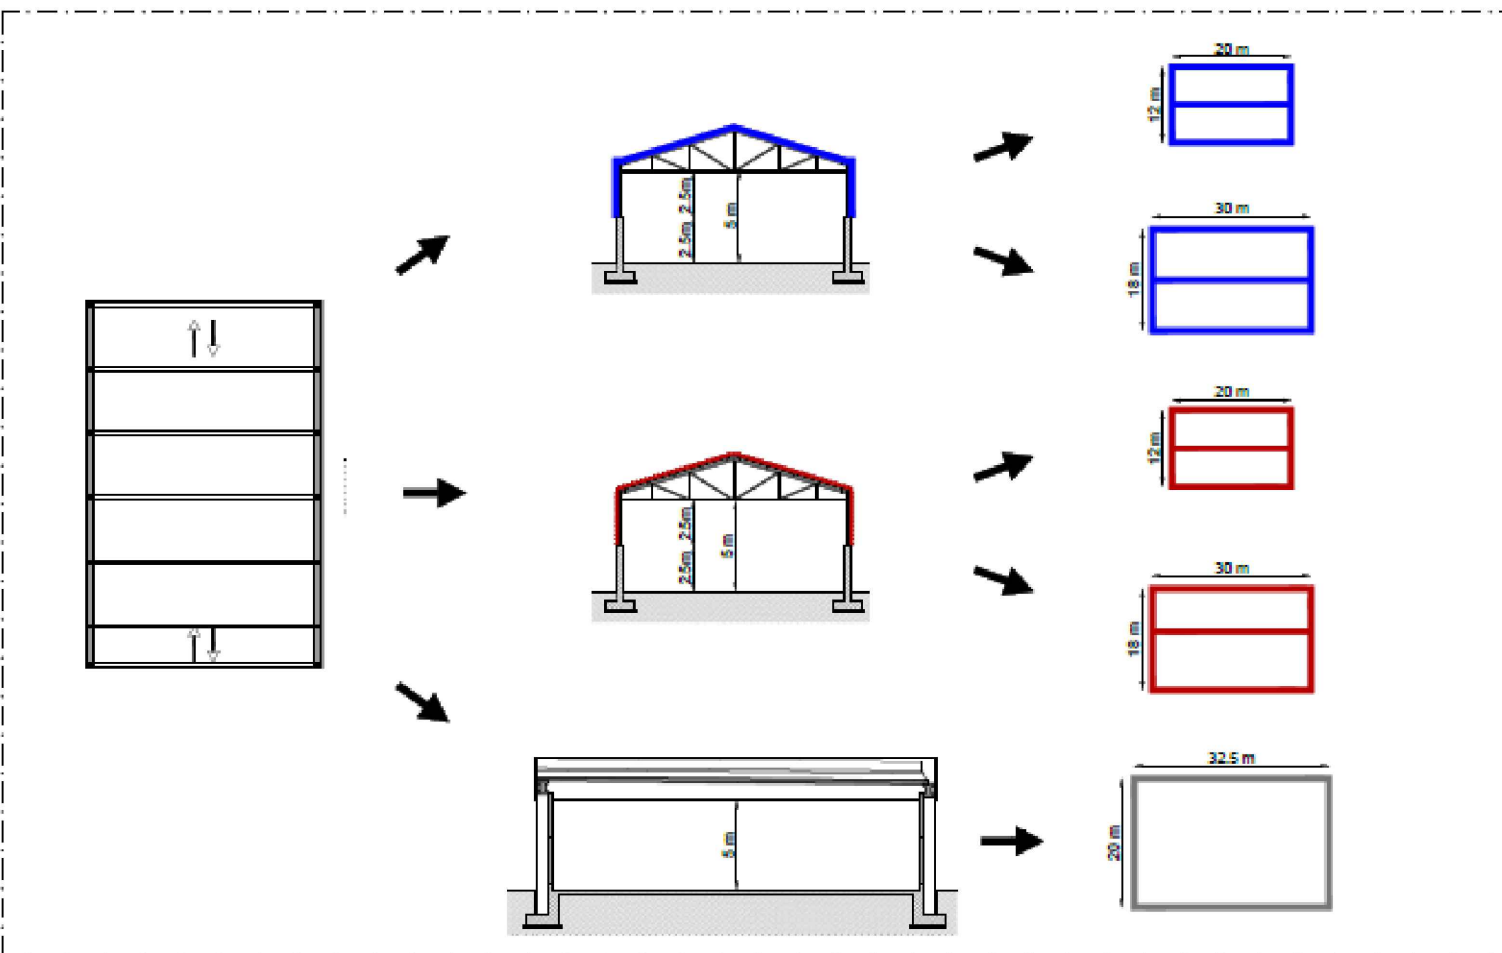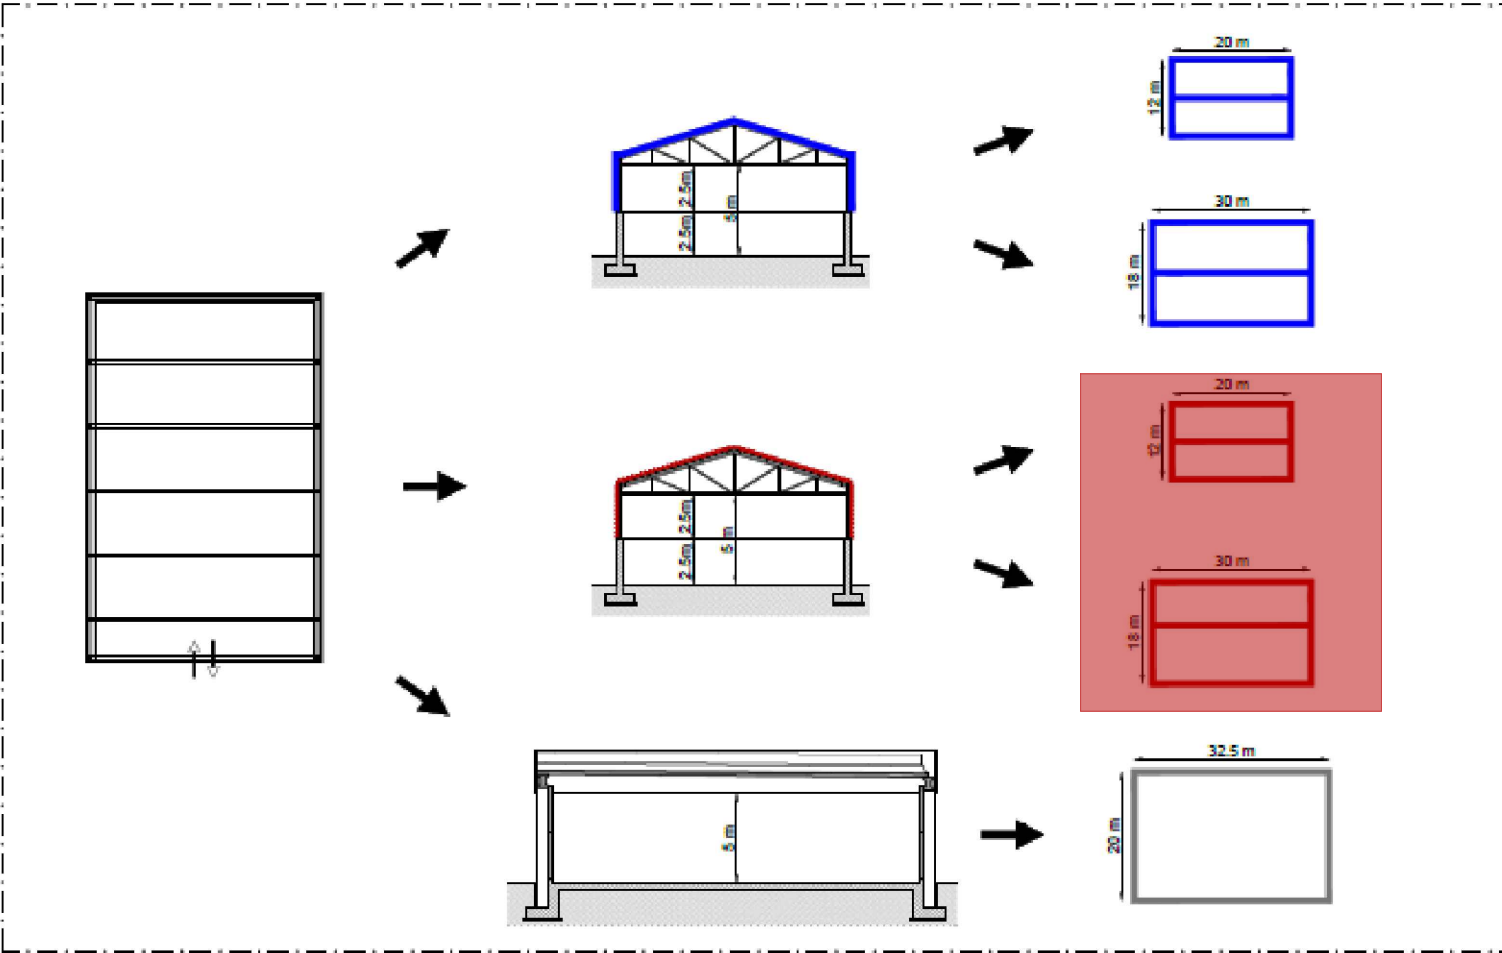

NOTE
Le dimensioni, se non diversamente indicato, sono da intendersi in cm.
Tutte le strutture devono essere dimensionate con adeguati calcoli strutturali che tengano conto delle dimensioni del deposito, della localizzazione dell'area di intervento e del quantitativo di sale da stoccare.

autostrade // per l'italia

TIPOLOGICI DEPOSITI DEL SALE

PROGETTO PRELIMINARE

DEPOSITO DEL SALE - CARPENTERIA E LAMIERA

Deposito aperto su un lato
12x20 m e 18x30 m
PIANTE - SEZIONI - PARTICOLARI

Rif. Elaborato	FILE	n°	data	Emissioni	Descrizione	Detto:
Codice Commessa	unita'	n°				21/09/2022
20077	STR003	01	21/09/2022	Prima emissione		Scale:

Progettazione: ZP3 ENGINEERING Via Taormina, 36 - 20159 Milano info@zp3.it - www.zp3.it - zp3@pec.it +39.02.97808415	Il Progettista: Ing. Simone Pozzi	Visto della committente: autostrade // per l'italia Società per azioni La Direzione Generale
--	--------------------------------------	--