TIPOLOGICO A.1.3.2

Capannone 32.5 x 20 m - struttura prefabbricata in cap/cav

PIANTA QUOTA +1.5m
scala 1:100

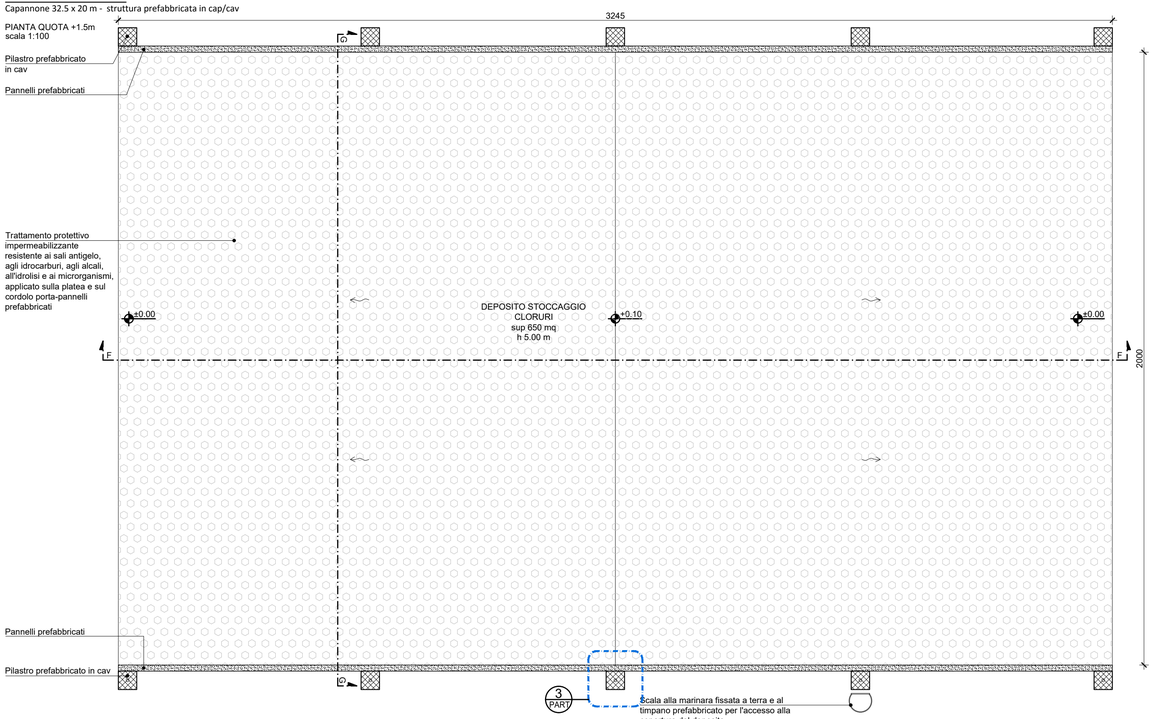

PIANTA COPERTURA
scala 1:100

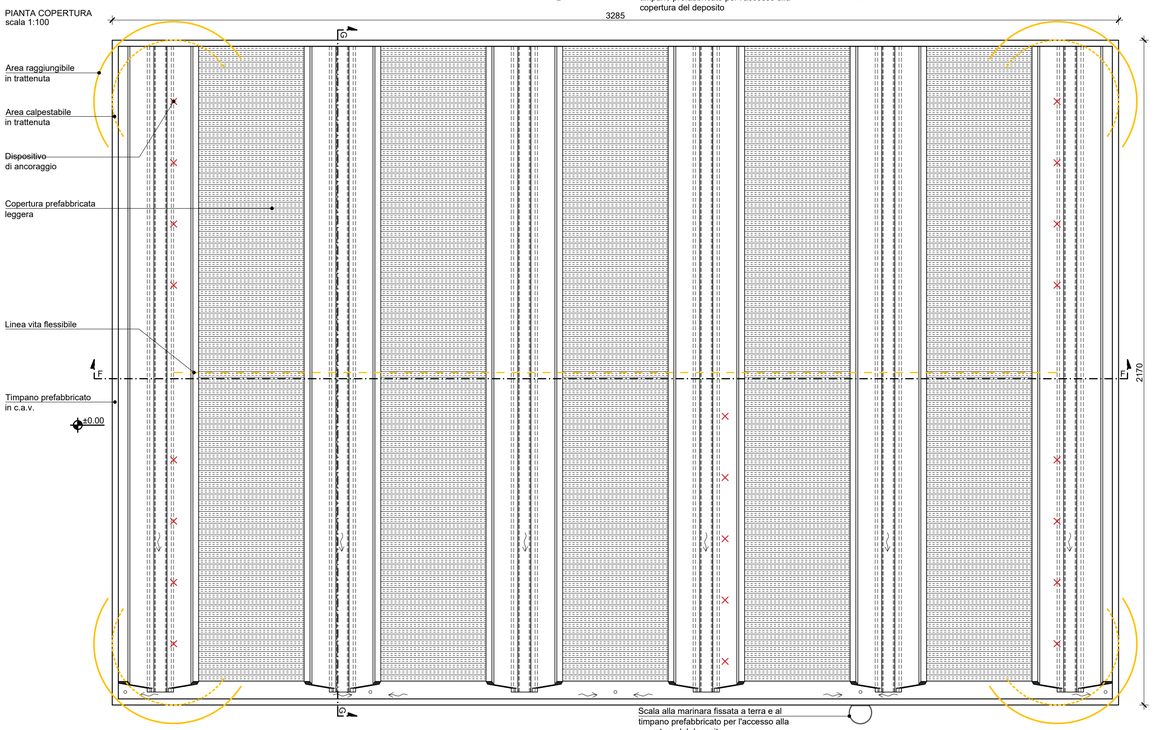

SEZIONE F-F
scala 1:100

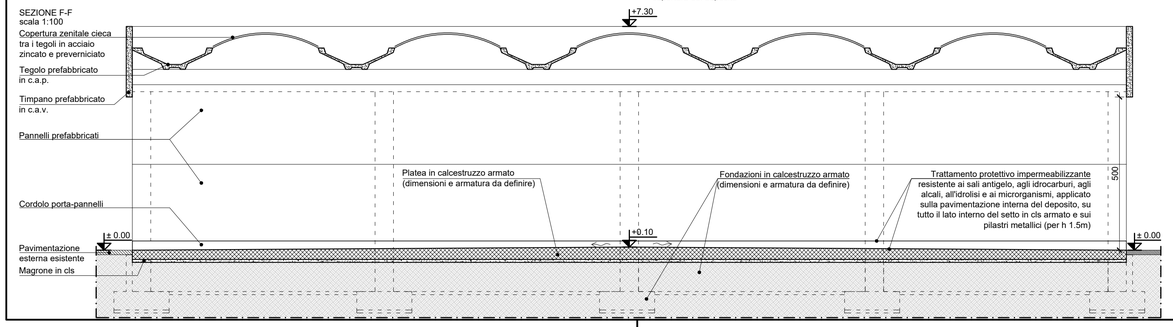

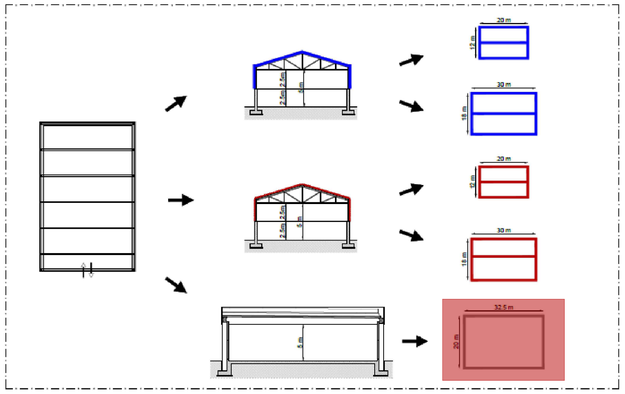

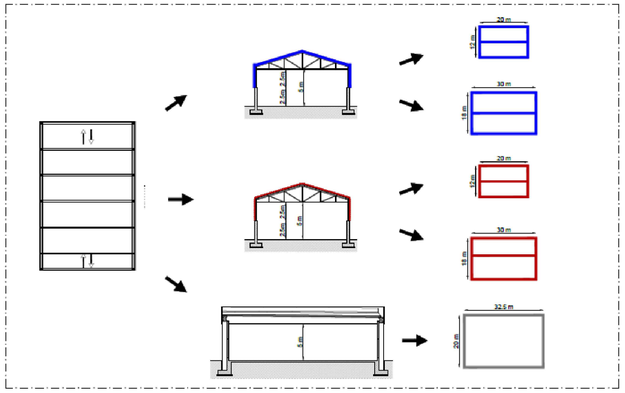

SEZIONE F-F
scala 1:100

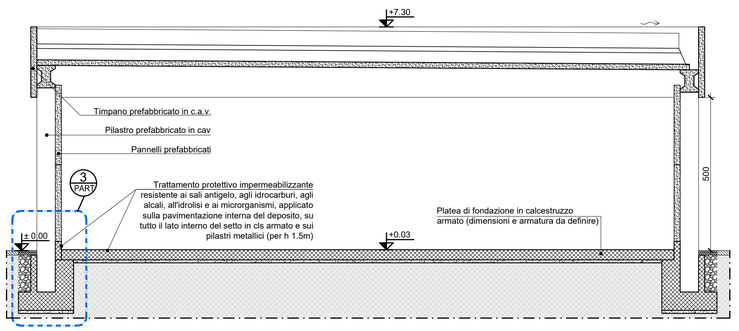

PARTICOLARE 3
scala 1:50

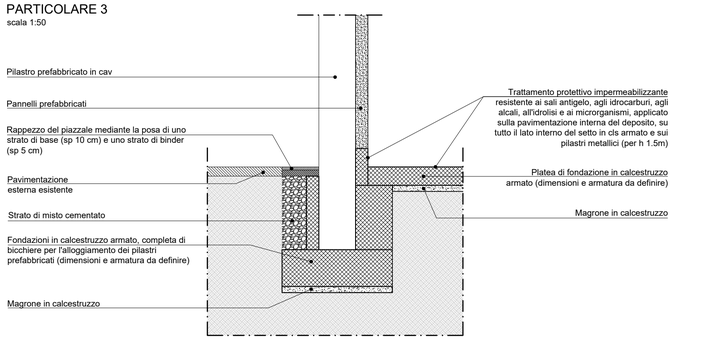

LEGENDA - SISTEMA ANTICADUTA	
	DISPOSITIVO DI ANCORAGGIO TIPO A FISSATO AI TEGOLI
	LINEA FLESSIBILE ORIZZONTALE TIPO C
	AREA CALPESTABILE IN TRATTENUTA (raggio 200cm)
	AREA RAGGIUNGINBILE IN TRATTENUTA (raggio 260cm)

LEGENDA FINITURE A PAVIMENTO	
	Trattamento protettivo applicato sulla pavimentazione interna al deposito, sul setto in cls armato (lato interno) e sulla carpenteria metallica (h 1.5m), resistente agli acidi, agli oli, carburanti e alcali

NOTE
Le dimensioni, se non diversamente indicato, sono da intendersi in cm.
Tutte le strutture devono essere dimensionate con adeguati calcoli strutturali che tengano conto delle dimensioni del deposito, della localizzazione dell'area di intervento e del quantitativo di sale da stoccare.

autostrade // per l'italia

TIPOLOGICI DEPOSITI DEL SALE

PROGETTO PRELIMINARE

DEPOSITO DEL SALE - CLS PREFABBRICATO

Deposito aperto su due lati
32.5 x 20 m
PIANTE - SEZIONI - PARTICOLARI

Rif. Elaborato				Emissioni			Data:
Codice	Commessa	FILE unità	n°	n°	data	Descrizione	21/09/2022
2007	7	STR	007	01	21/09/2022	Prima emissione	Scala: -

Progettazione:
ZPB ENGINEERING
Via Taormina, 36 - 20159 Milano
info@pp3.it - www.pp3.it - pp3@pec.it
+39.02.97808415

Il Progettista:
Ing. Simone Pozzi

Visto della committente:
autostrade // per l'italia
Società per azioni
La Direzione Generale

IL PRESENTE DOCUMENTO NON POTRA' ESSERE COPIATO, RIPRODOTTO O ALTRIMENTI PUBBLICATO, IN TUTTO O IN PARTE, SENZA IL CONSENSO SCRITTO DELLA SOC. AUTOSTRADE // PER L'ITALIA S.P.A.. OGNI UTILIZZO NON AUTORIZZATO SARA' PERSEGUITO A NORMA DI LEGGE.
THIS DOCUMENT MAY NOT BE COPIED, REPRODUCED OR PUBLISHED, EITHER IN PART OR IN ITS ENTIRETY, WITHOUT THE WRITTEN PERMISSION OF SOC. AUTOSTRADE // PER L'ITALIA S.P.A.. UNAUTHORIZED USE WILL BE PROSECUTED BY LAW.