
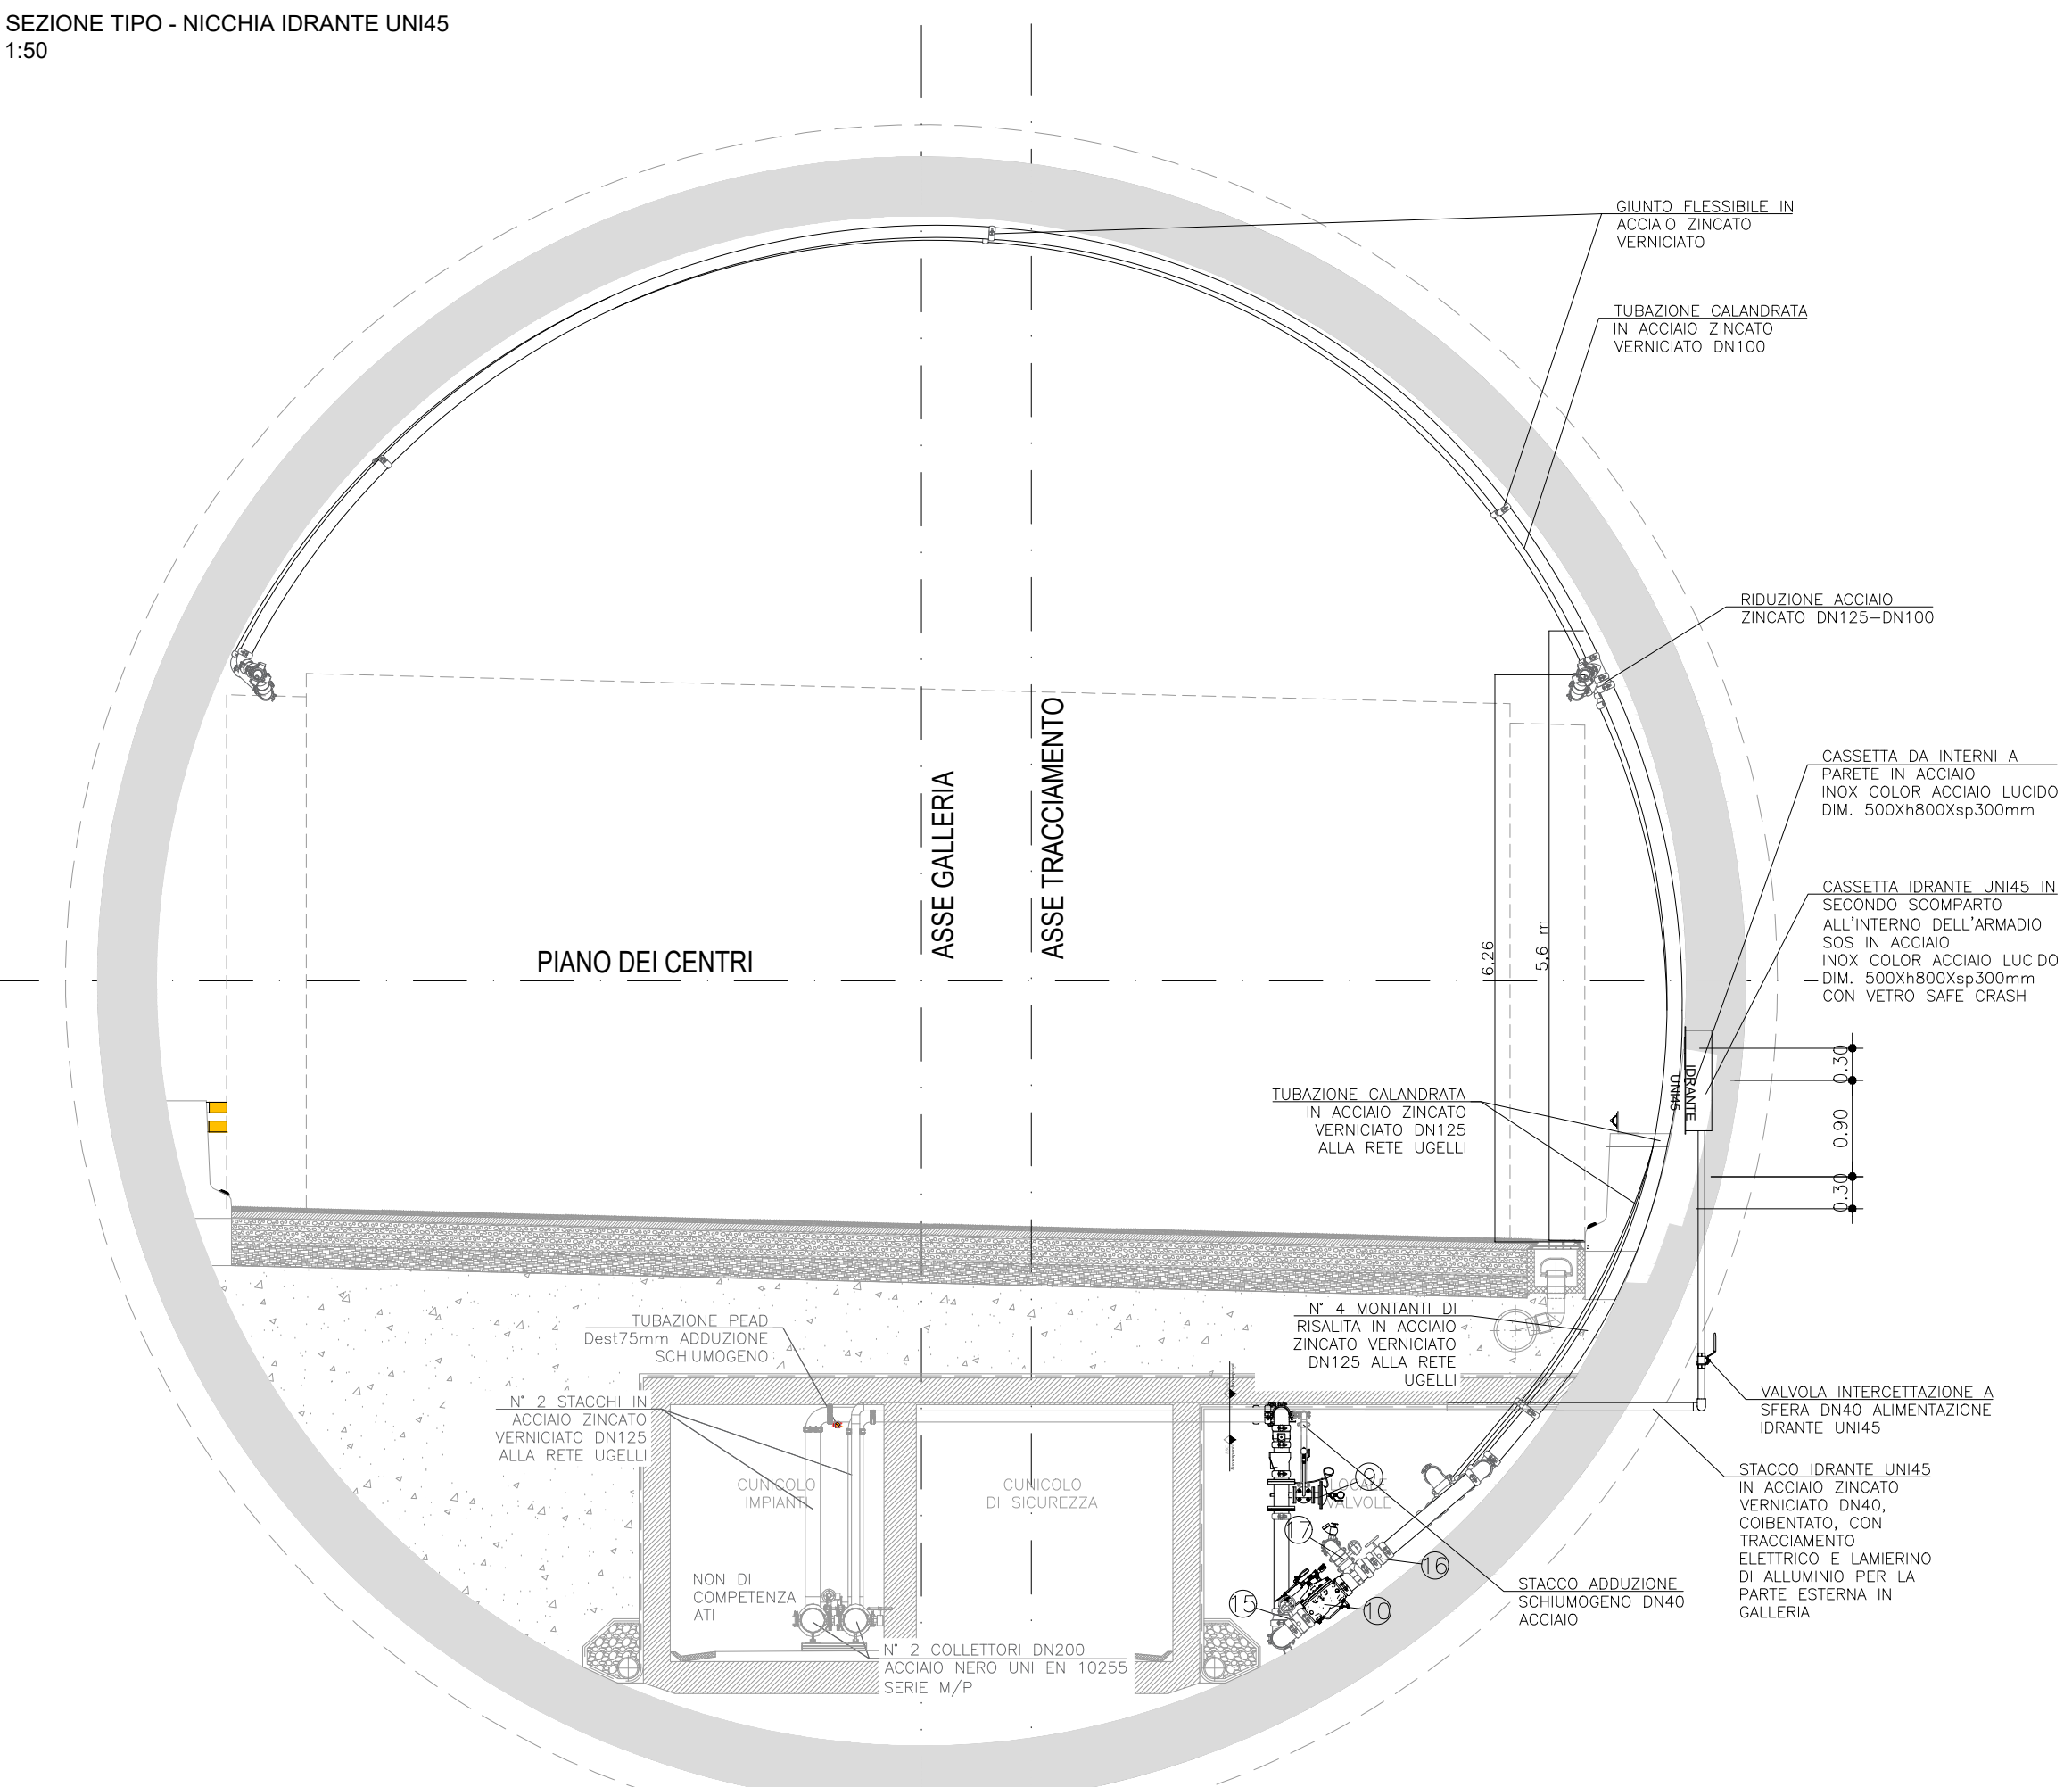
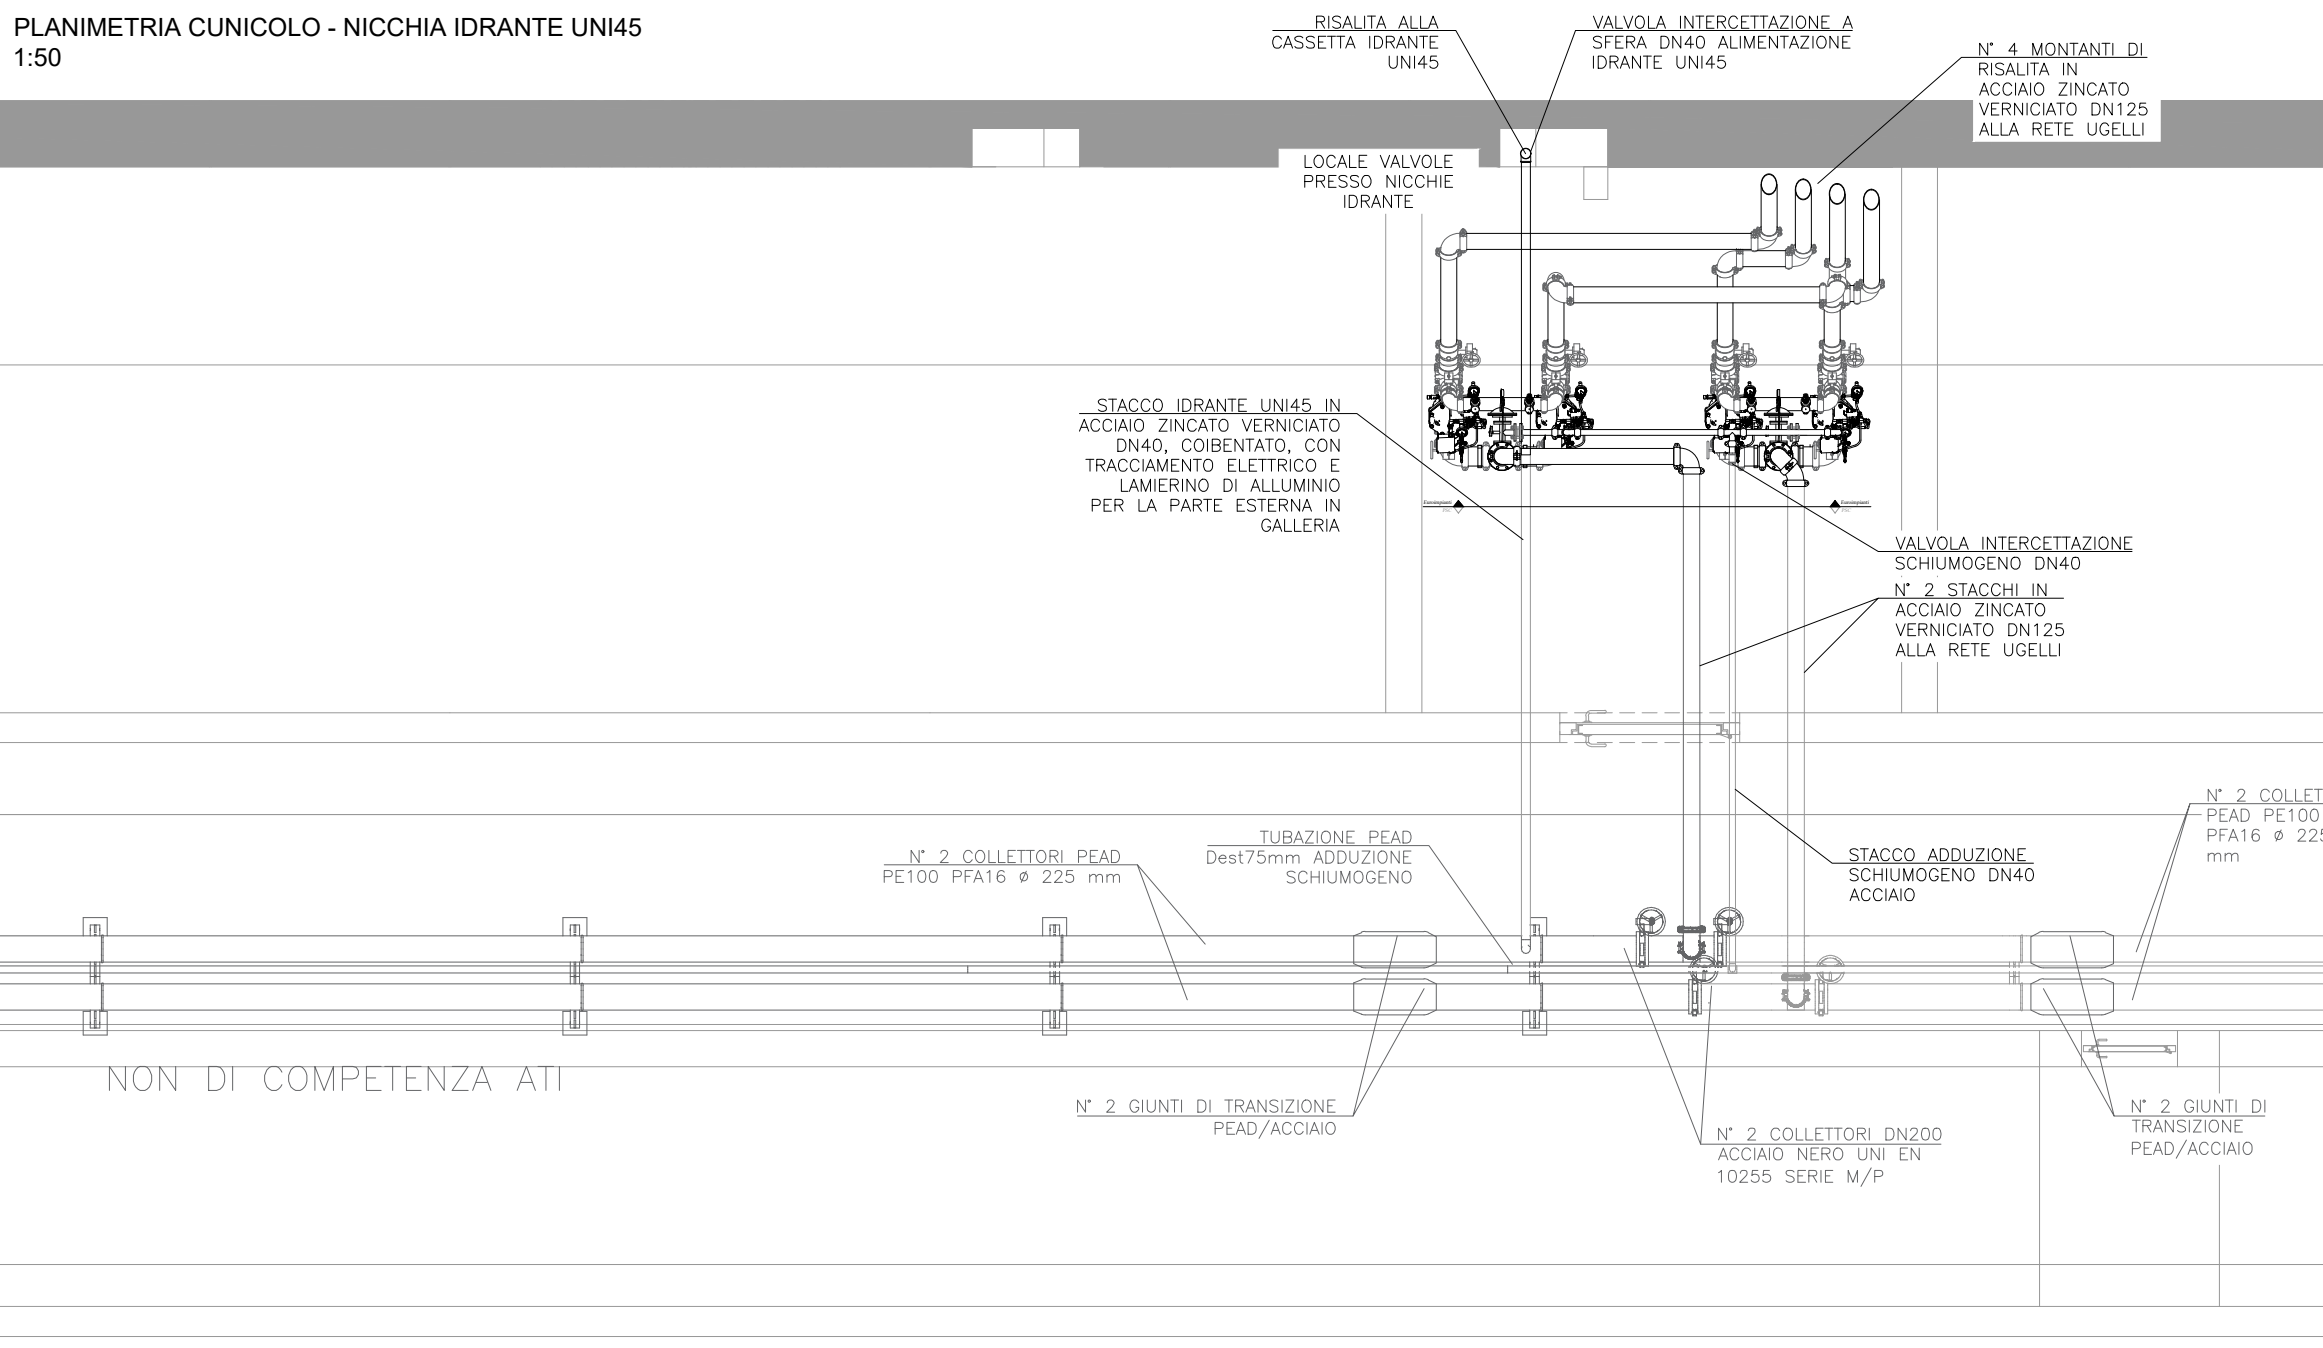
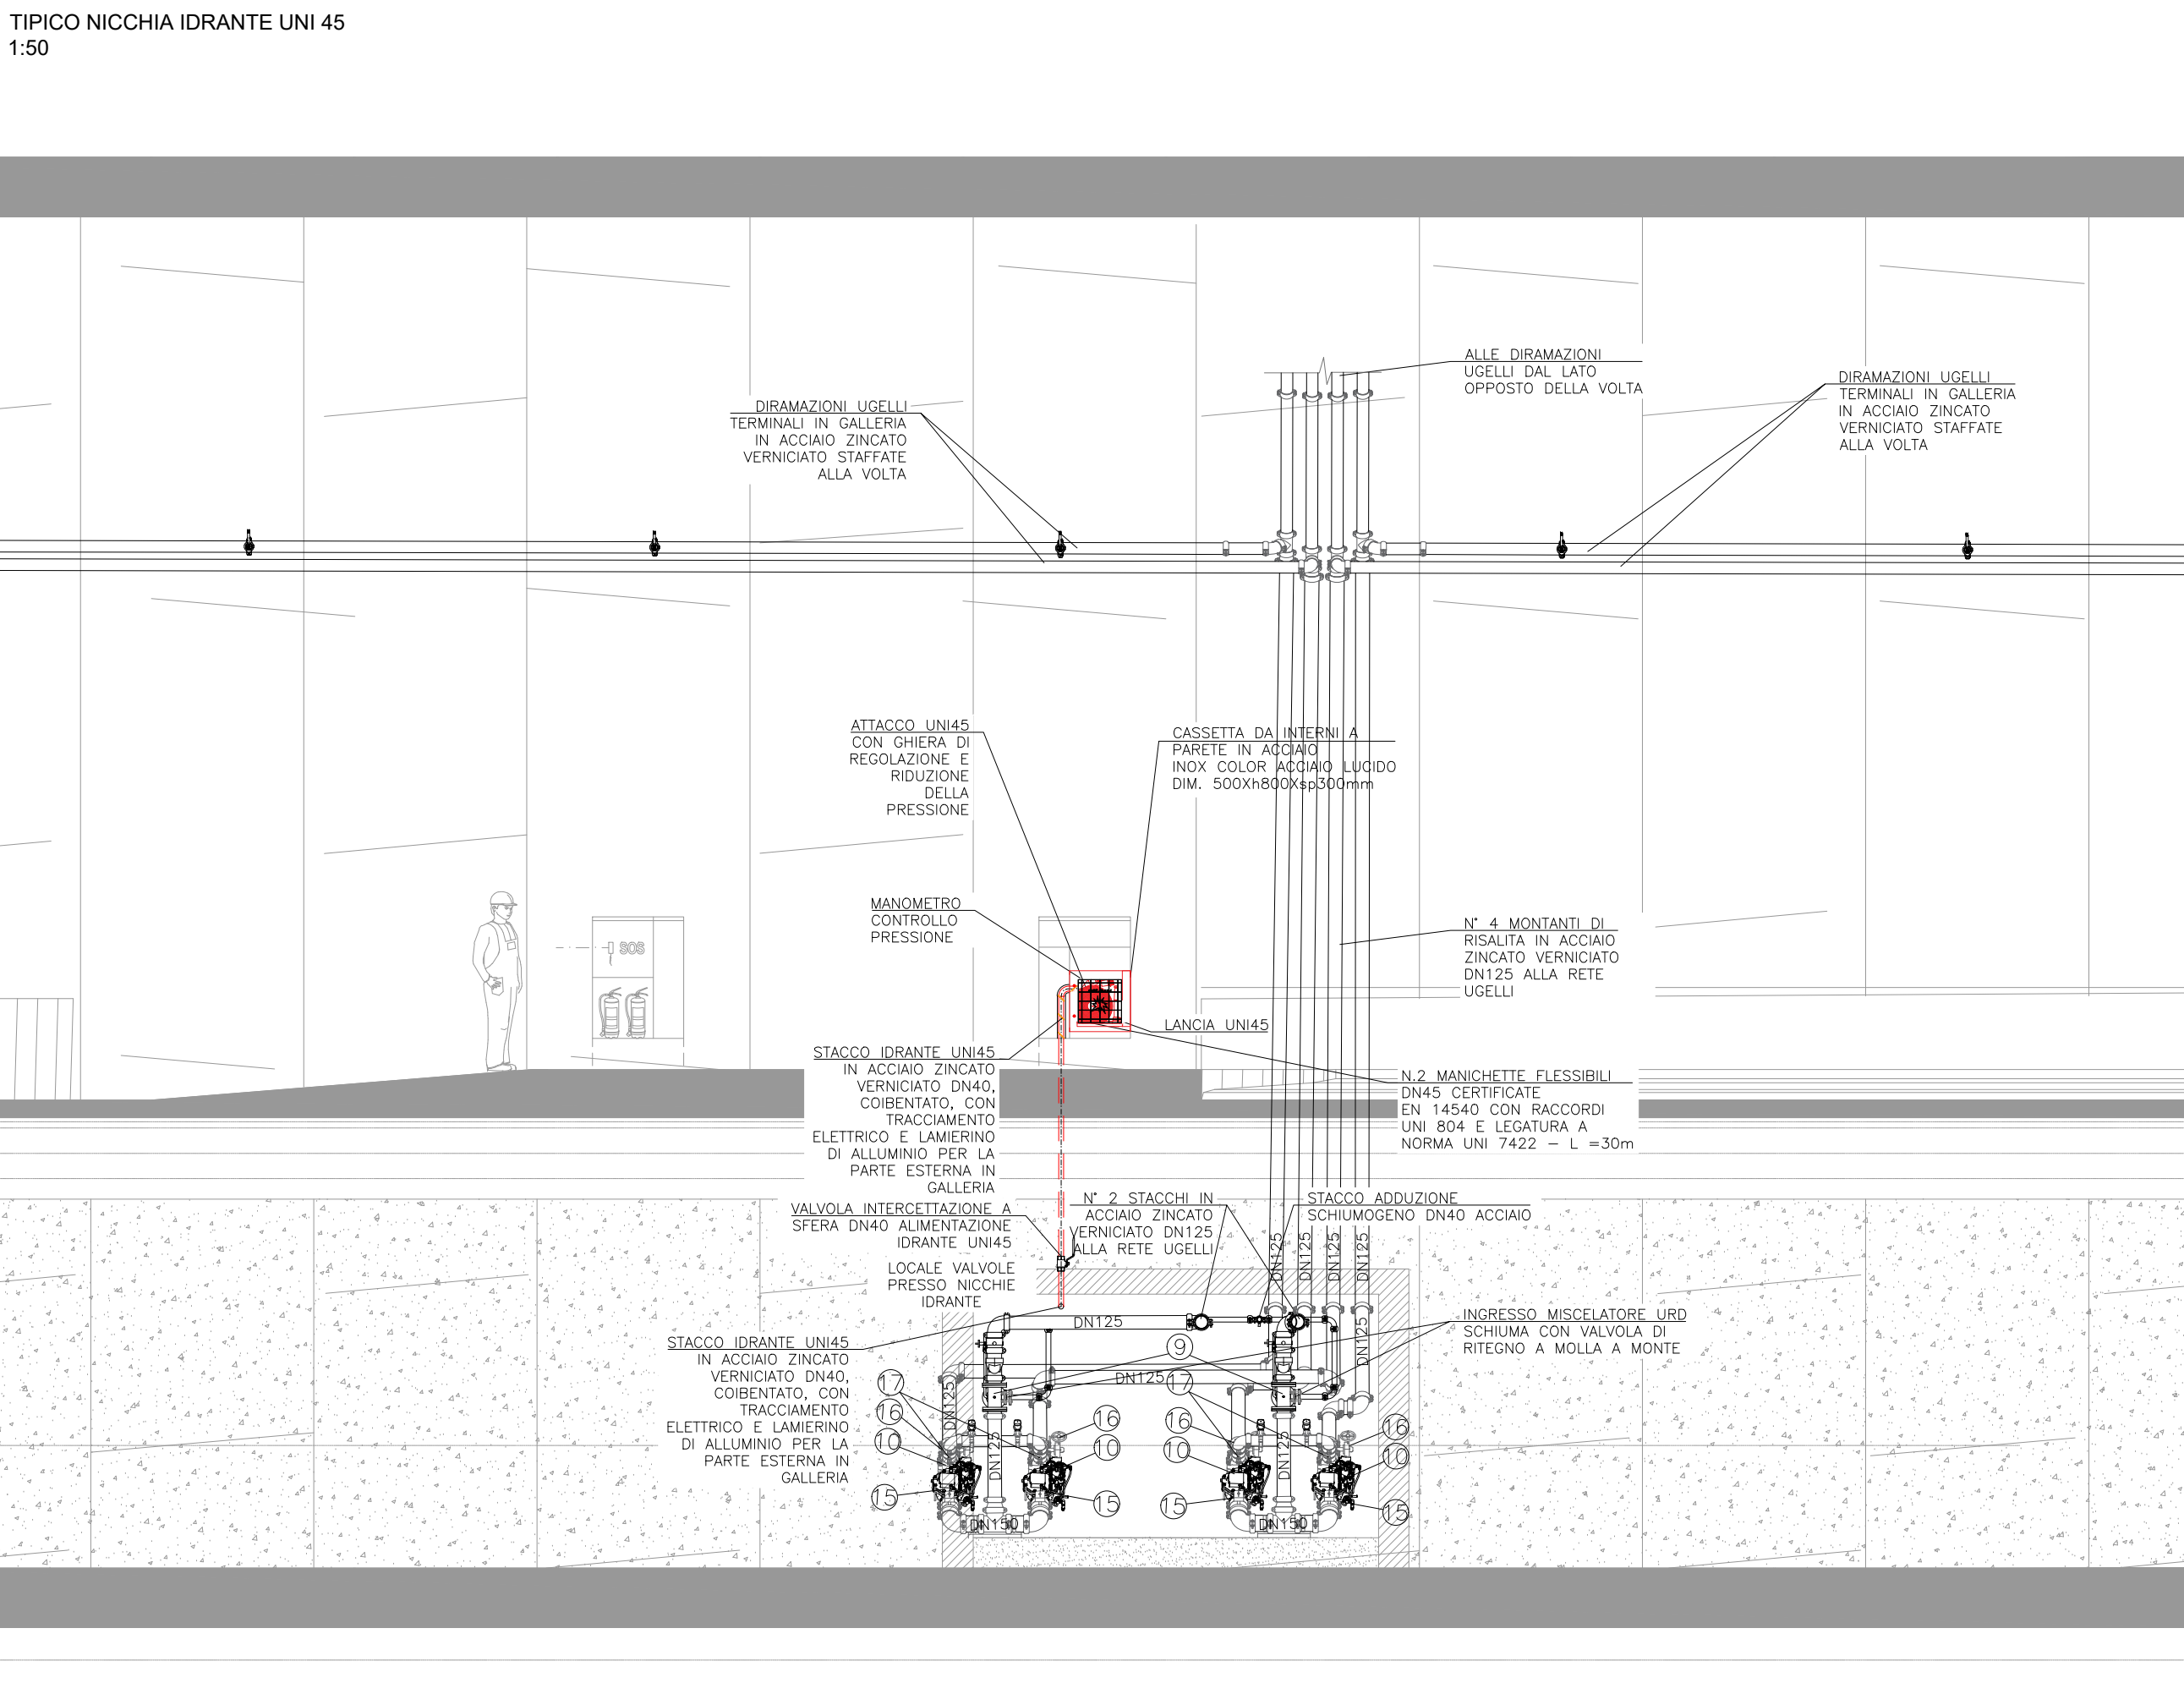


SE
1:5

P
1-

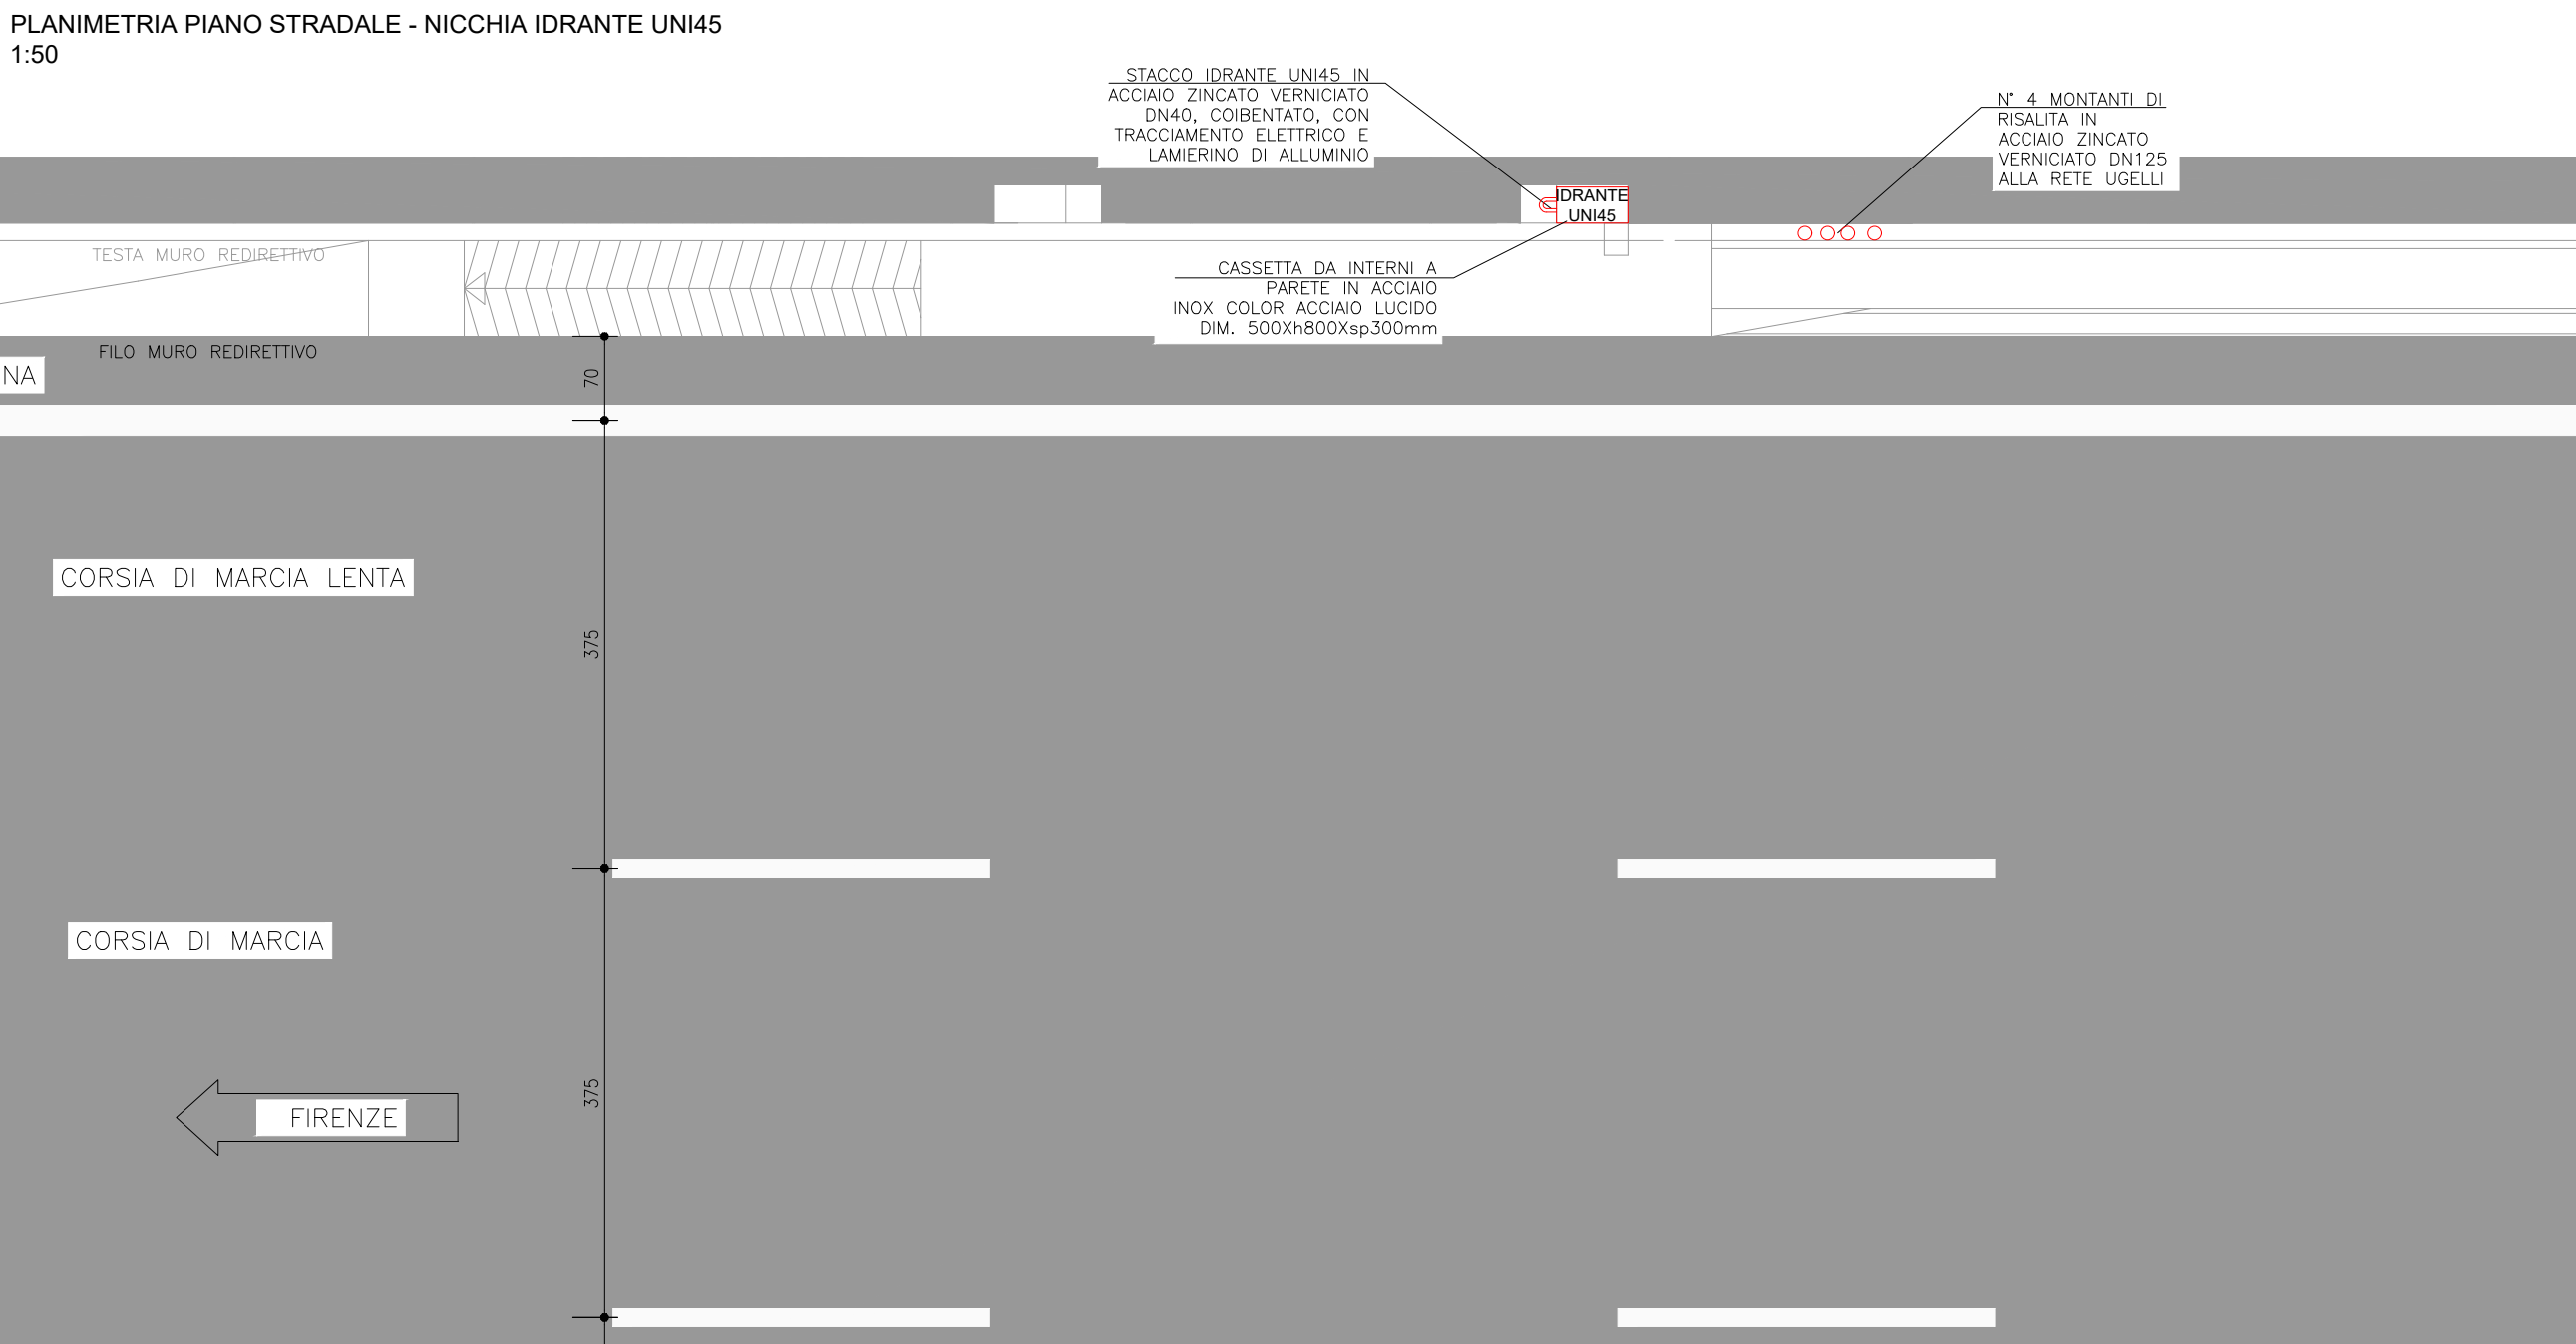

TIE
1:5

PL
1:5

LEGENDA SCHEMA IMPIANTO ANTINCENDIO

SIMBOLO	DESCRIZIONE
①	VALVOLA A FARFALLA DN200 MANUALE CON RIDUTTORE DI MANOVRA E VOLANTINO
②	VALVOLA A FARFALLA DN125 MANUALE A LEVA
③	VALVOLA A SFERA DN50 MANUALE
④	IDRANTE UN45 CON RIDUTTORE DI PRESSIONE DINAMICO PREMONTATO
⑤	IDRANTE IN CASSETTA UN70
⑥	ATTACCO AUTOPIOMPA V.V.F. UN70
⑦	IDRANTE A COLONNA SOPRASUOLO DN100 – 2xUN70
⑧	RIDUTTORE STABILIZZATORE DI PRESSIONE DI VALLE DN200 (REG. 5–12 bar)
⑨	MISCELATORE DI SCHIUMA A PRESSIONI BILANCiate UPD DN125 + VALVOLA DI RITEGNO A MOLLA A MONTE
⑩	VALVOLA A DILUVIO A COMANDO ELETTRICO CON RIARMO MANUALE DN150 E REGOLATORE DI PRESSIONE INTEGRATO
⑪	SALTA/DISCESA TUBAZIONE (ACCESSI CUNICULO)
⑫	VALVOLA DI SFIORO RAPIDO ANTI COLPO D'ARIETE
⑬	VALVOLA A FARFALLA MANUALE DN65
⑭	VALVOLA A FARFALLA MANUALE DN40
⑮	VALVOLA A FARFALLA DN150 MANUALE CON RIDUTTORE DI MANOVRA E VOLANTINO
⑯	VALVOLA A FARFALLA DN125 MANUALE CON RIDUTTORE DI MANOVRA E VOLANTINO
⑰	VALVOLA A FARFALLA DN100 MANUALE CON RIDUTTORE DI MANOVRA E VOLANTINO

IMP22055RB_4
IMP22055RC_4
IMP22055RD_4

autostrade // *per l'italia*

AUTOSTRADA (A1) : MILANO - NAPOLI
TRATTO : BARBERINO - FIRENZE NORD

AMPLIAMENTO ALLA TERZA CORSIA
BARBERINO DI MUGELLO – INCISA VALDARN

PROGETTO AS-BUILD
LOTTO 2

A1 – NUOVA CARREGGIATA SU

IMPIANTI
DISEGNI GENERALI
SISTEMAZIONE GENERALE
IMPIANTO IDRICO ANTINCENDI



RAGGRUPPAMENTO AT

- EUROIMPIANTI SPA
- CONVALT
- CIEL IMPIANTI SRL
- SFE ELETTROIMPIANTI SRL



L DIRETTORE TECNICO

ING. MARIO U

As a result, the

IL PROGETTISTA DI

Il Responsabile Tecnico
EUROIMPIANTIS

Ing. Giampaolo M...

IL DIRETTORE DEI LAVORI

ING. FRANCESCO FIORETTI
ORDINE INGEGNERI ROMA

N. 16298

WBS		RIFERIMENTO				ELABORATO		DATA:	REVISIONE	
GN12	DATETOBO				FILE		November 2021		n.	data
	codice commesso		ATI	unità	n. progressivo	1			Dicembre 2021	
	31010182		EUR	IMP	22055	RA3	2	Febbraio 2022		
							3	Luglio 2022		
						SCALE:	1:50	4		

IL PRESENTE DOCUMENTO NON POTRÀ ESSERE COPIATO, RIPRODOTTO O ALTAMENTE PUBBLICATO, IN TUTTO O IN PARTE, SENZA IL CONSENSO (SCRITTO) DELLA SOC. AUTOSTARRE PER L'ITALIA - S.p.A. (CON ULTEZIO NON AUTORIZZATO - S.M.A. PERSEGUITO A NORMA DI LE
THIS DOCUMENT MAY NOT BE COPIED, REPRODUCED OR OTHERWISE PUBLISHED, IN WHOLE OR IN PART, WITHOUT THE WRITTEN CONSENT OF SOC. AUTOSTARRE PER L'ITALIA S.p.A. (UNAUTHORIZED - S.M.A. PERSECUTED ON LA