





DETTAGLIO F
SCALA 15:1

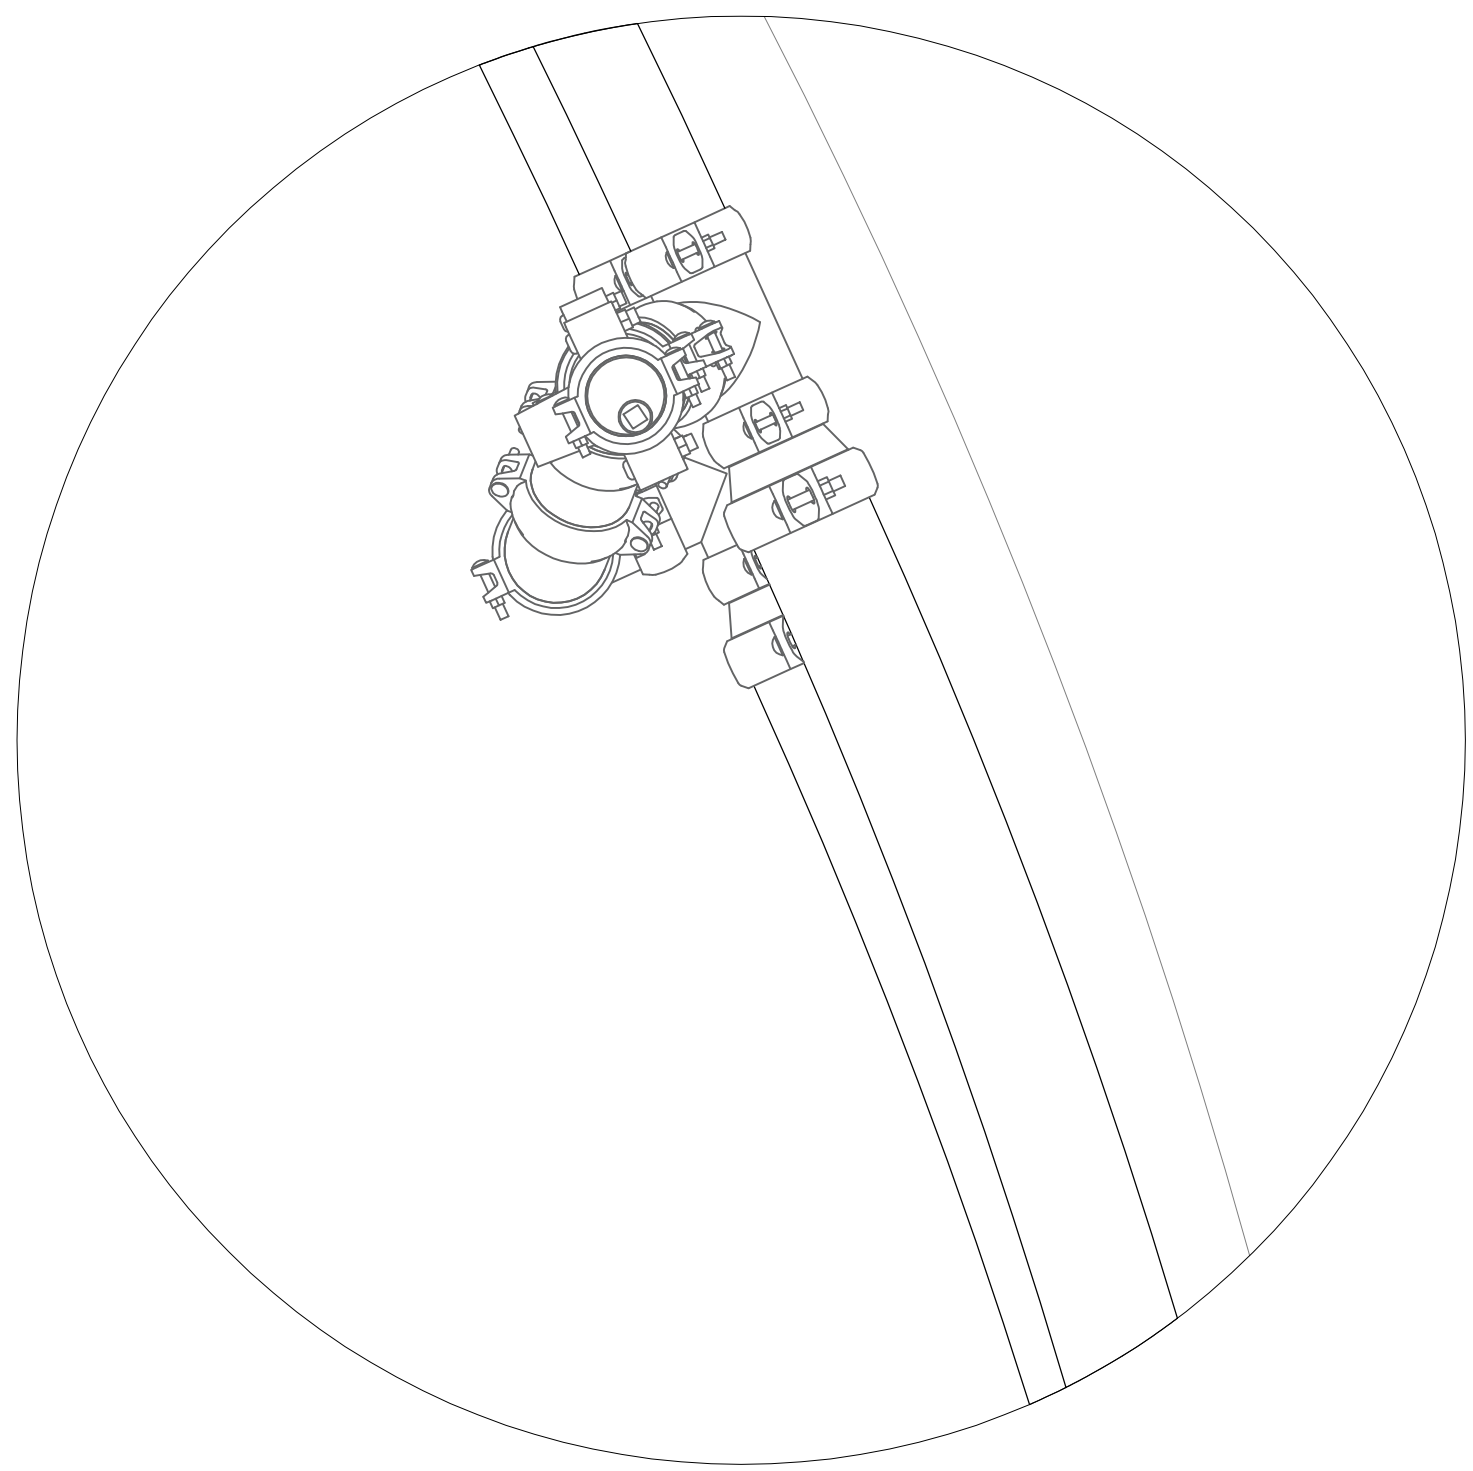


DETTAGLIO D
SCALA 15:1

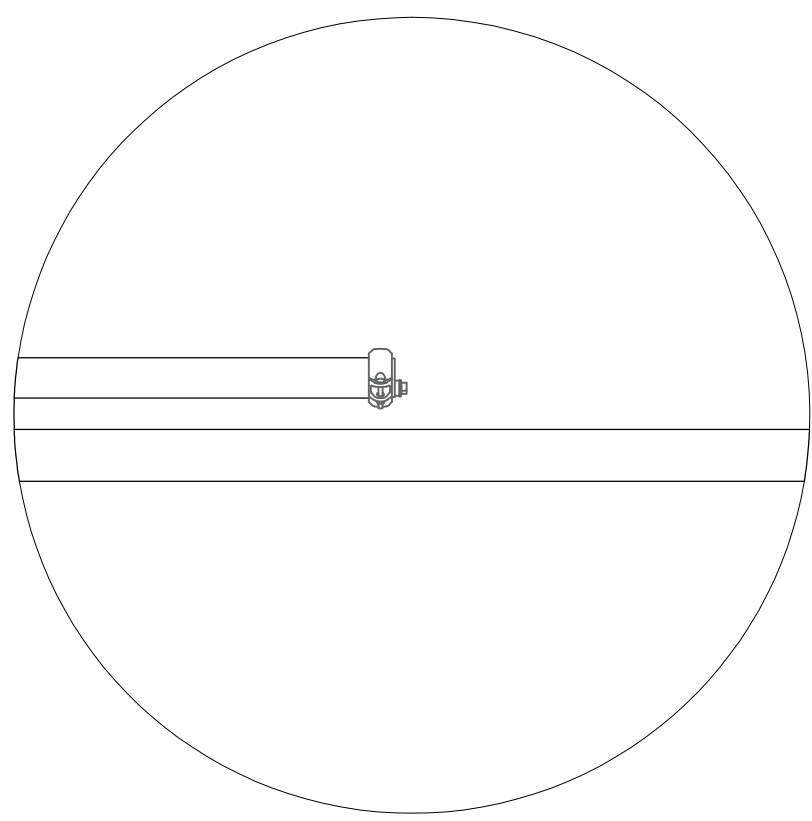


DETTAGLIO E
SCALA 15:1

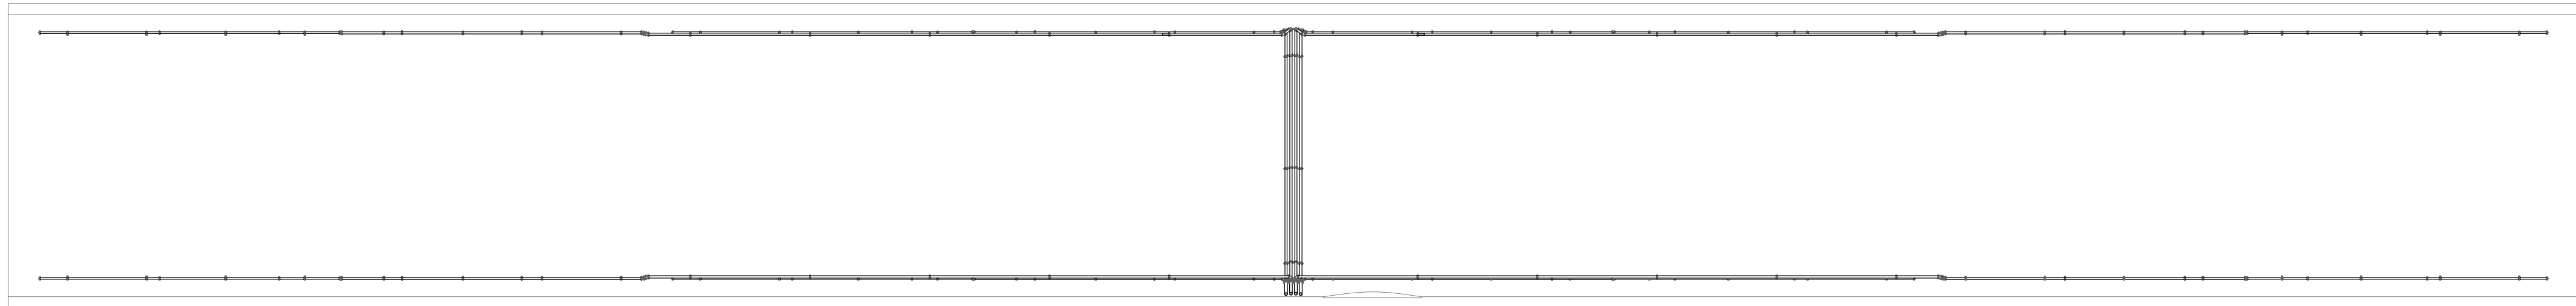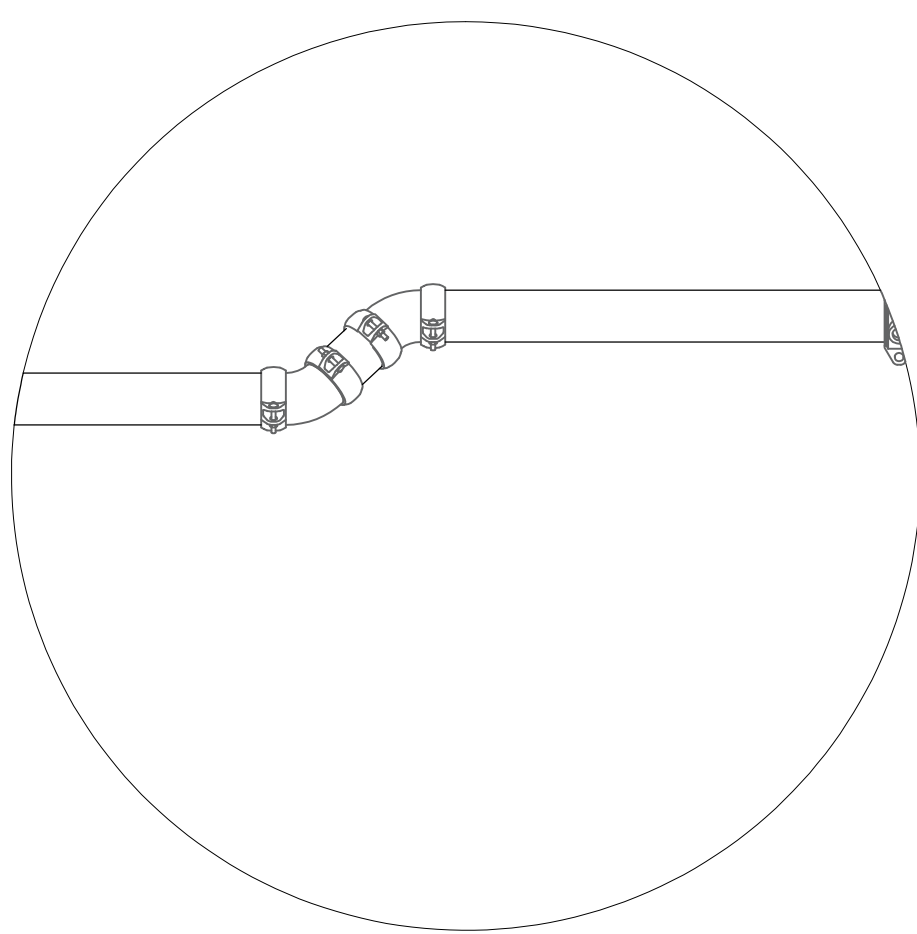


H-H

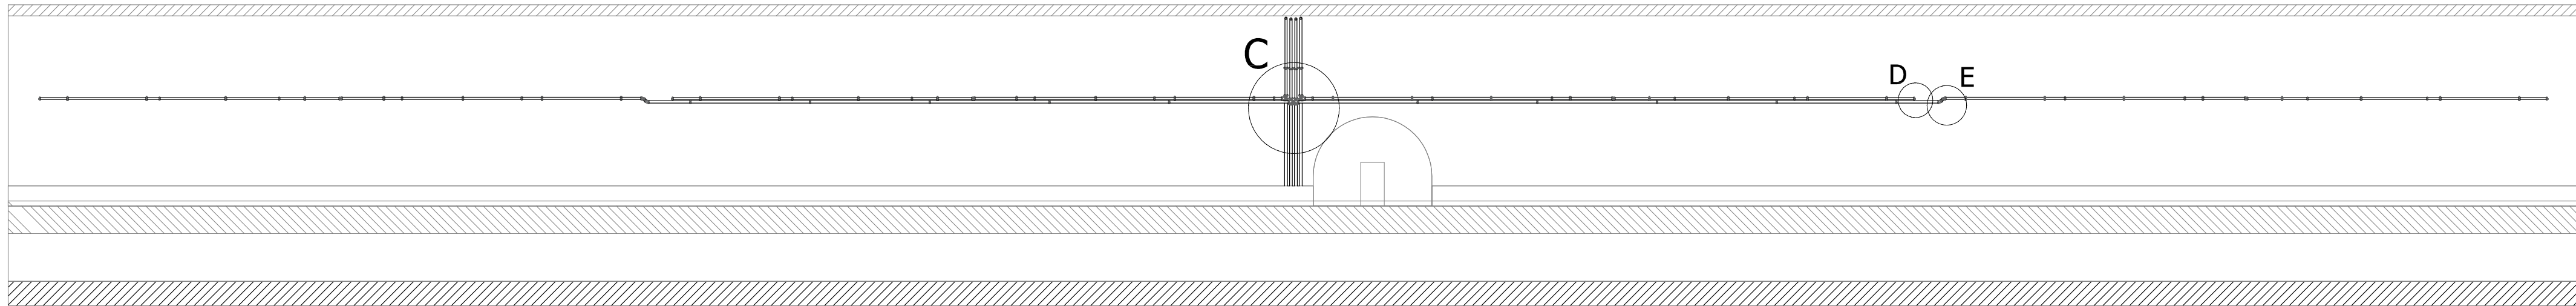


B-B

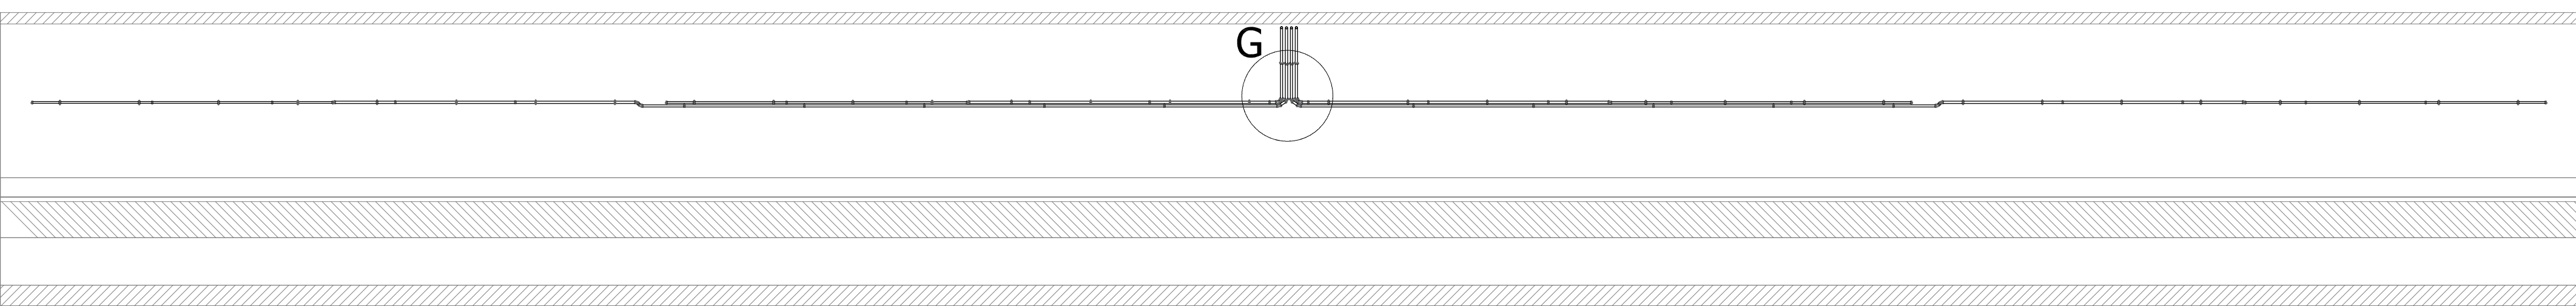

A-A

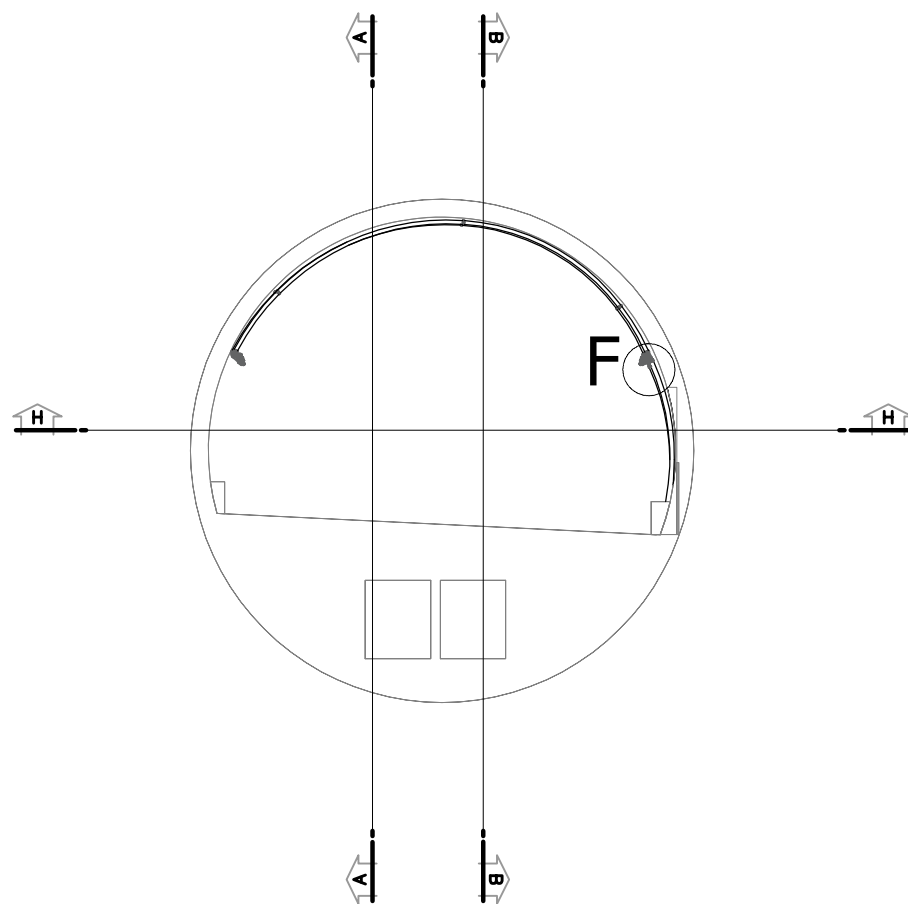


SPEZZATA GALLERIA
L. 130 m

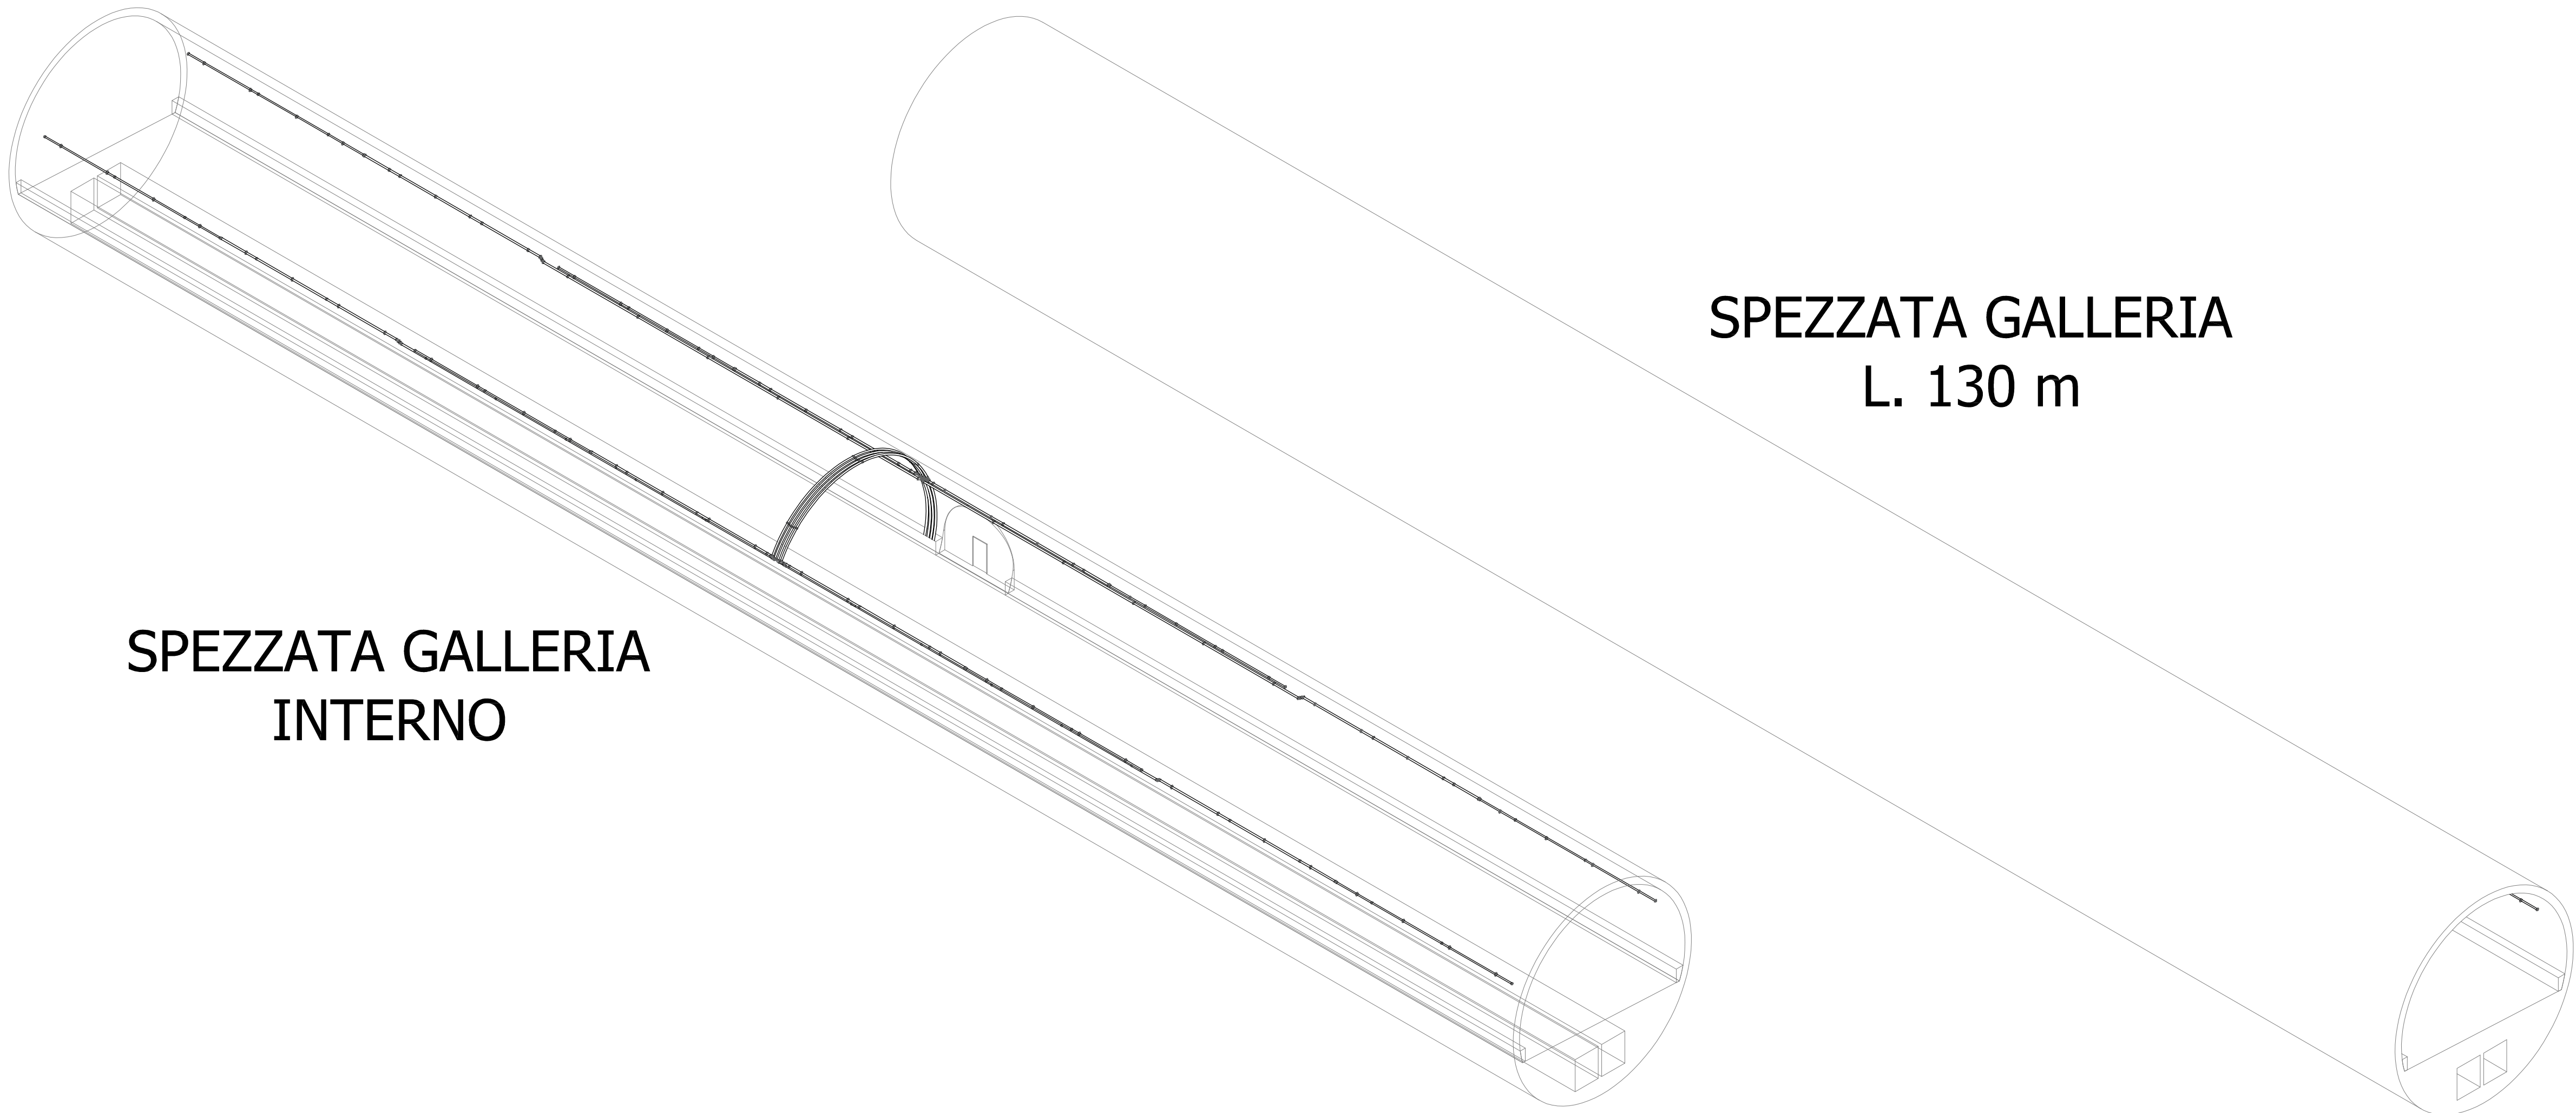


SPEZZATA GALLERIA
INTERNO


DETTAGLIO C
SCALA 15:1

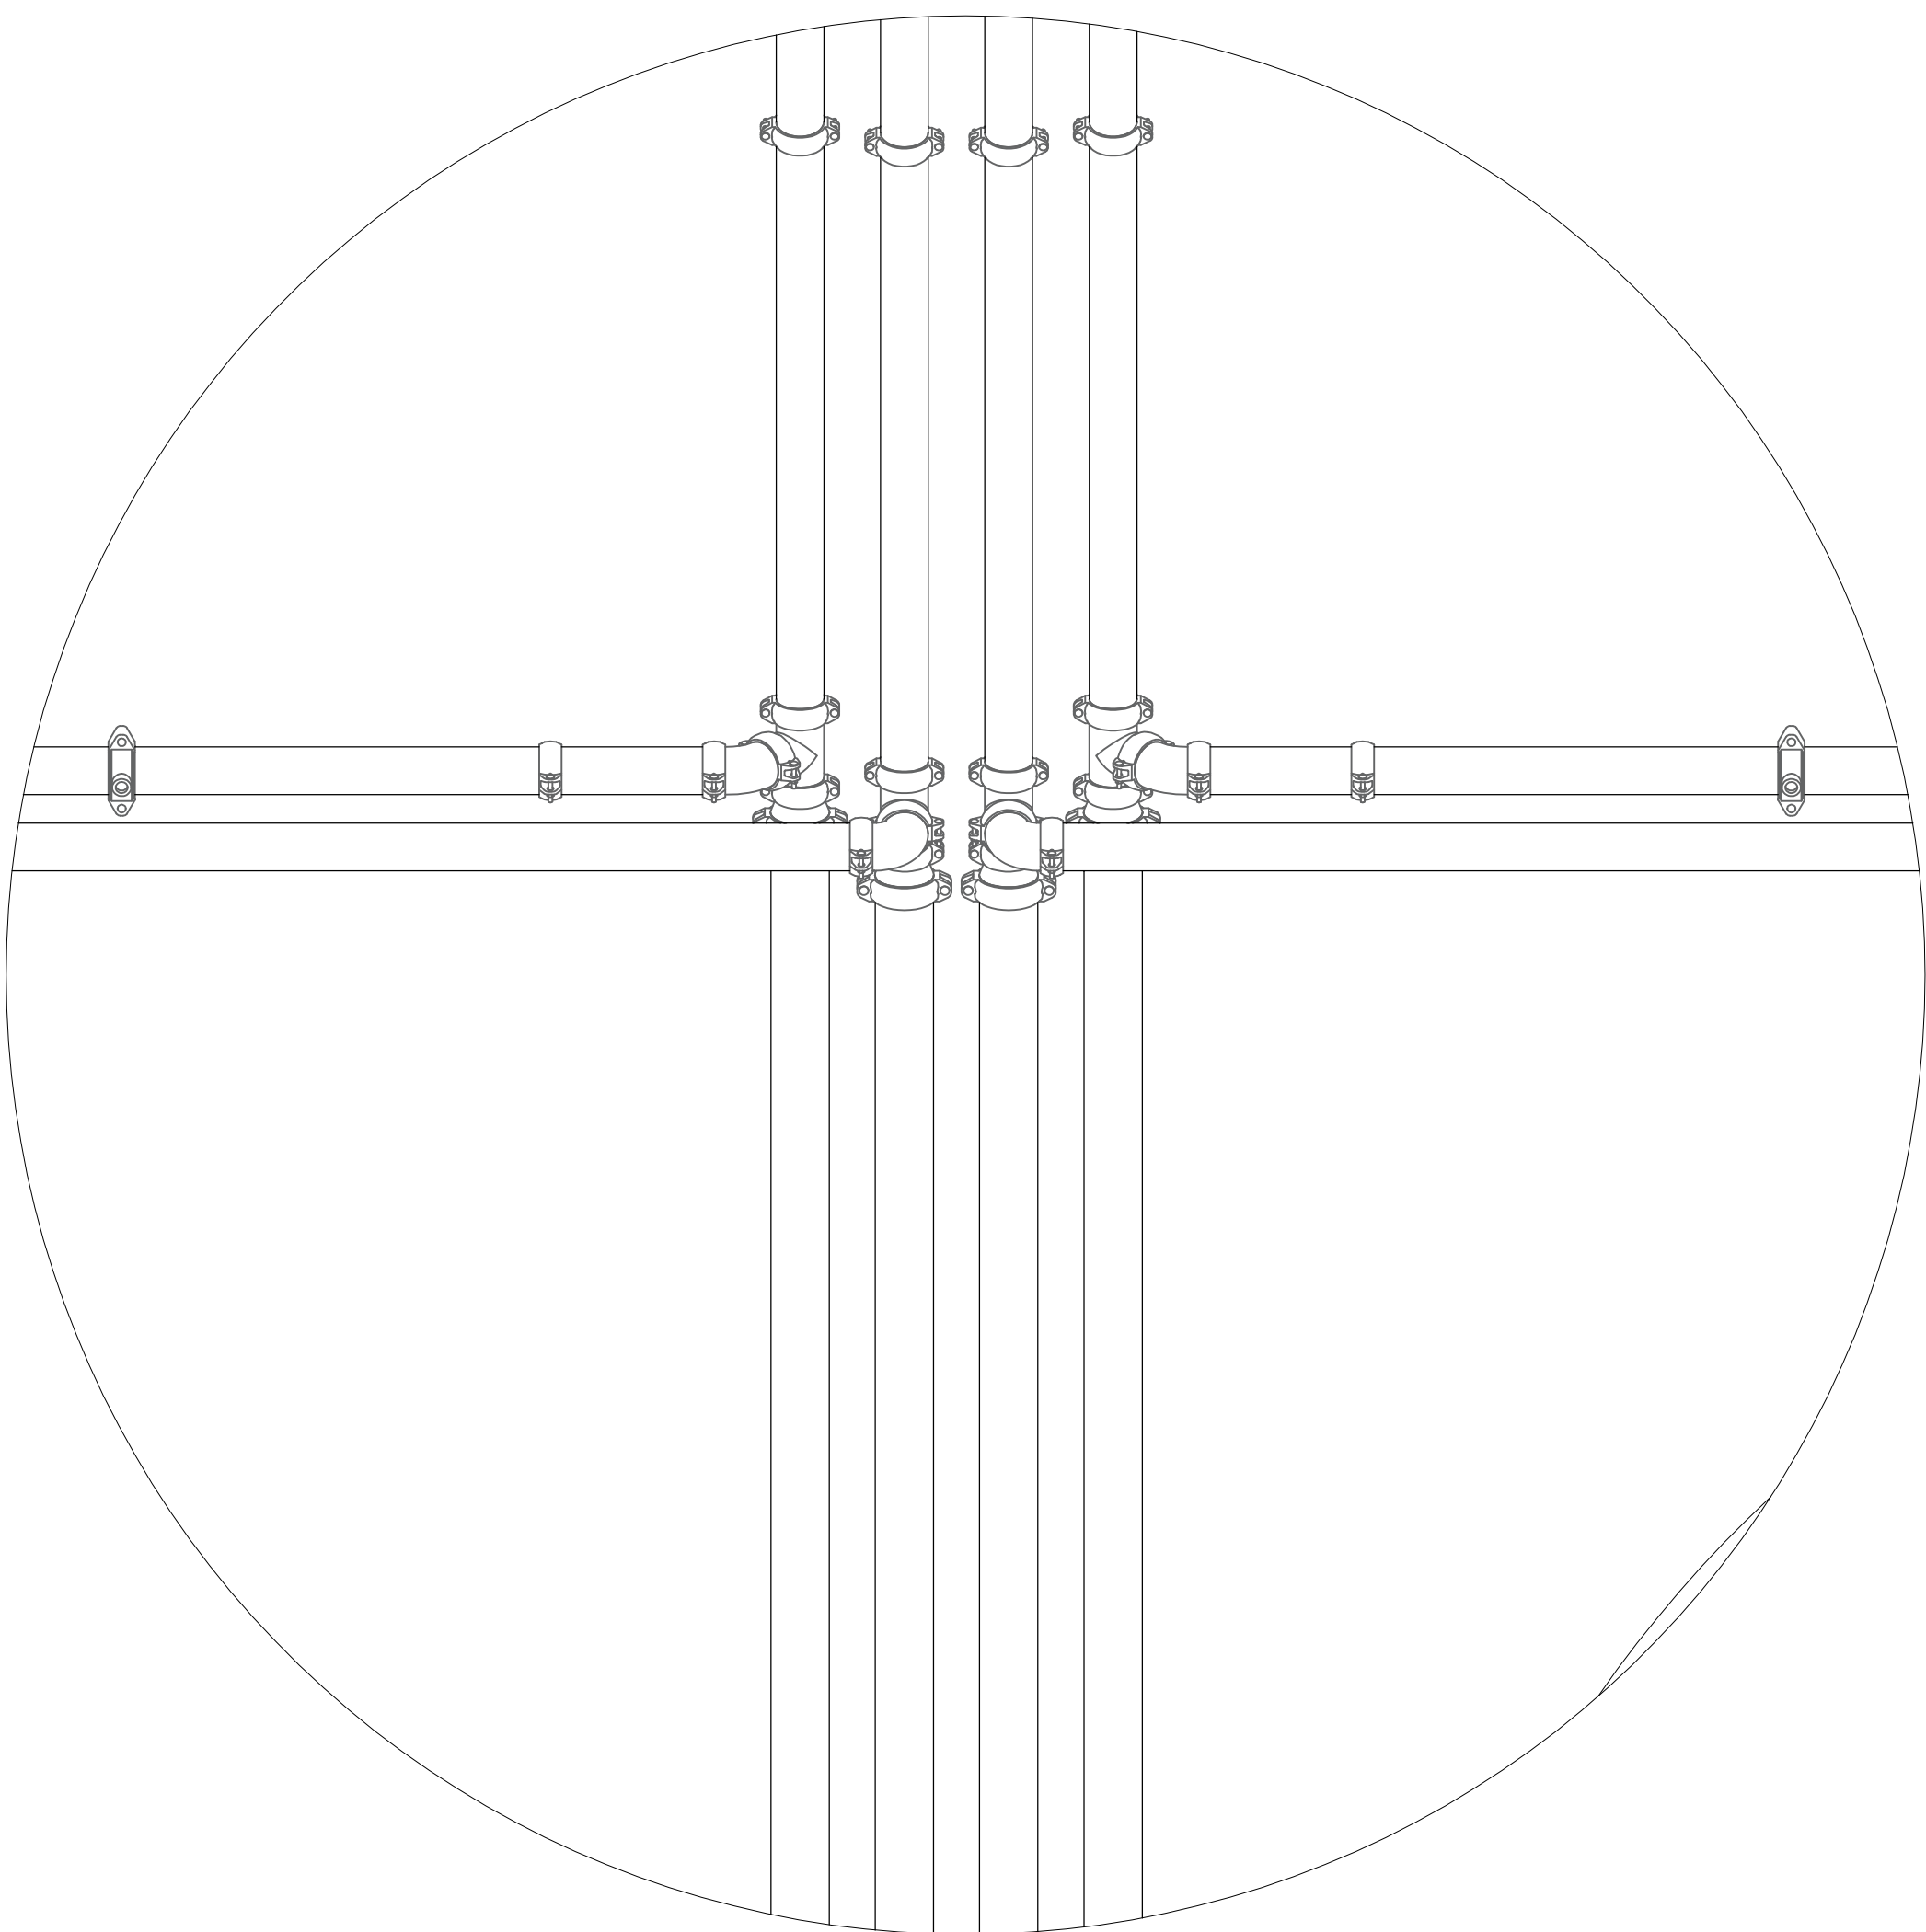

DETTAGLIO G
SCALA 15:1

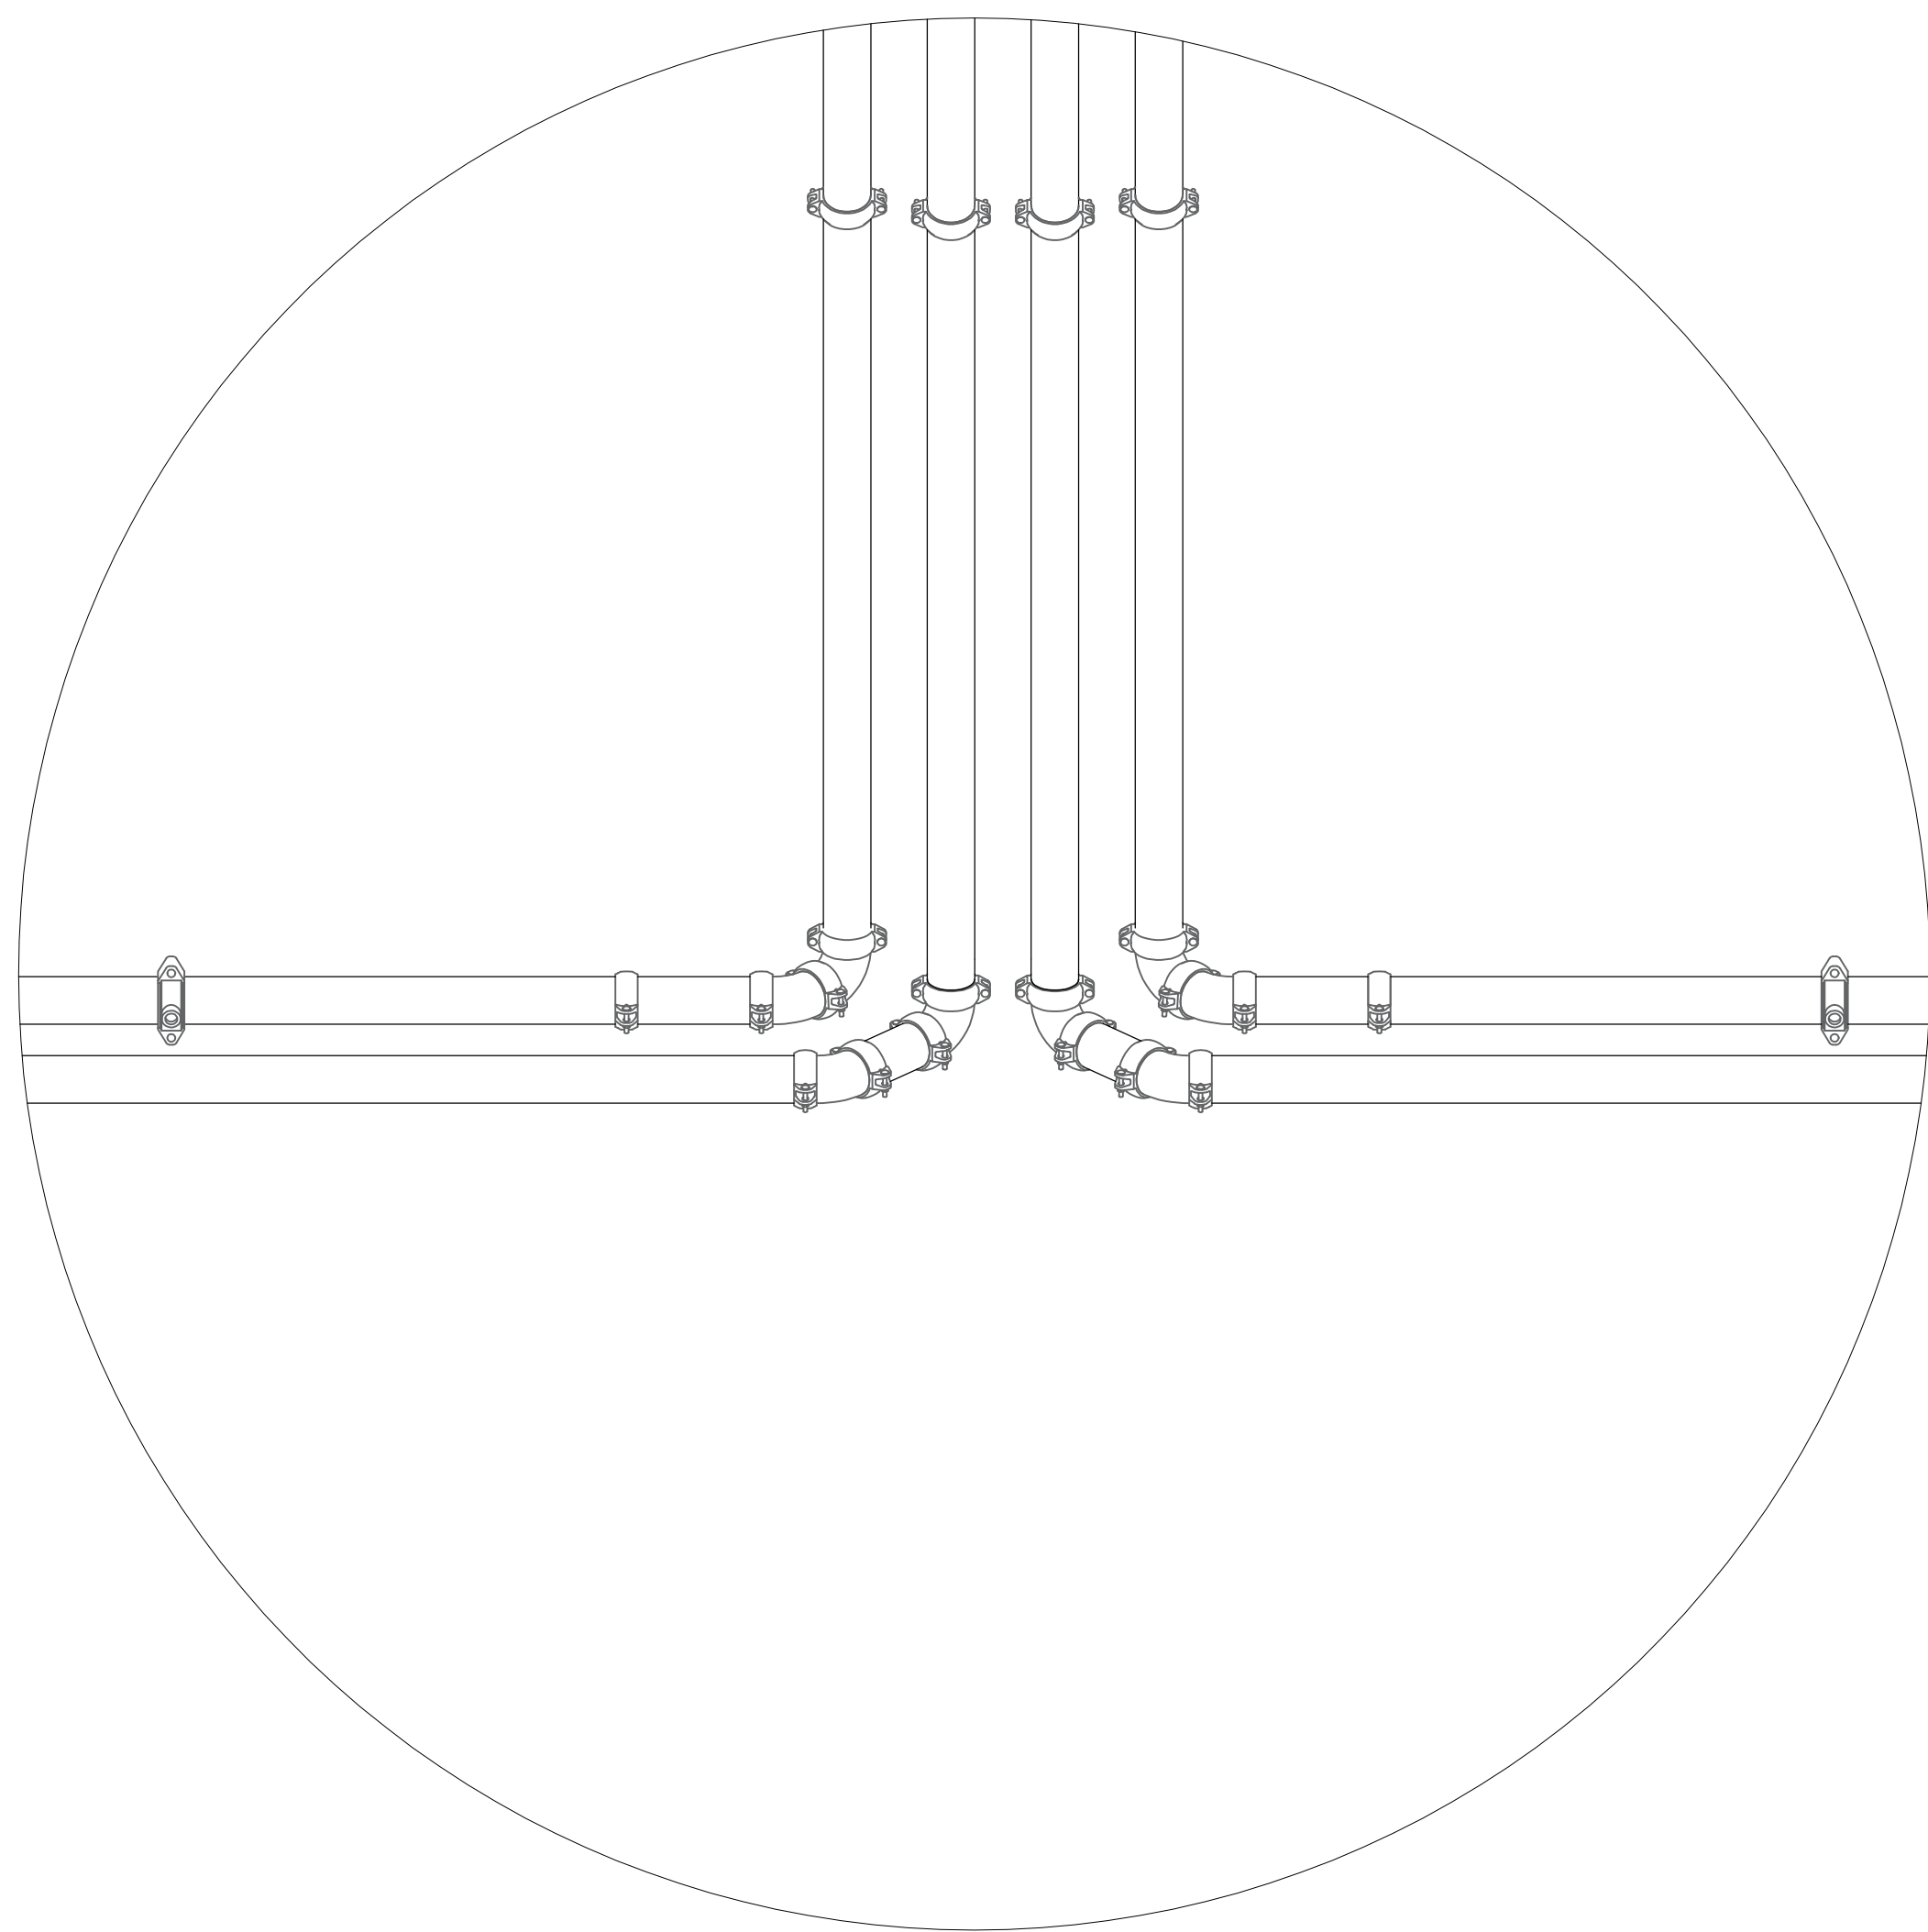

DISPOSIZIONE UGELLI

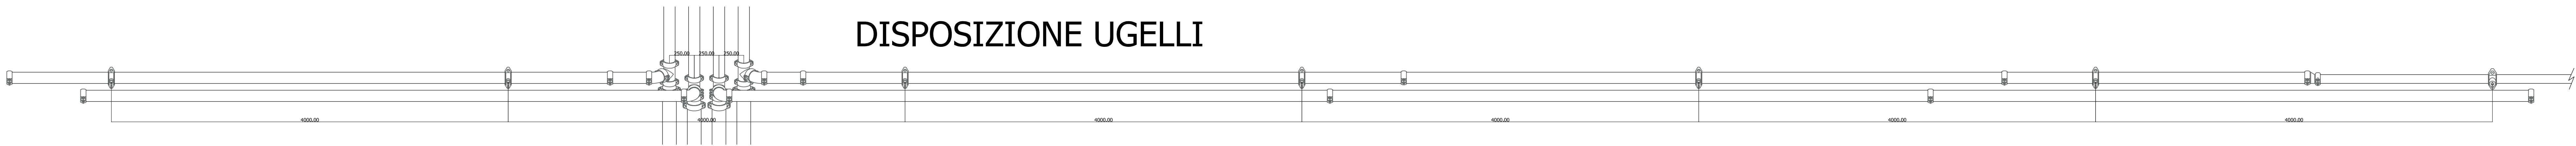

autostrade // per l'italia

AUTOSTRADA (A1) : MILANO — NAPOLI
TRATTO : BARBERINO — FIRENZE NORD

AMPLIAMENTO ALLA TERZA CORSIA
BARBERINO DI MUGELLO — INCISA VALDARNO

**PROGETTO AS-BUILT
LOTTO 2**

A1 — NUOVA CARREGGIATA SUD

IMPIANTI
GALLERIA SANTA LUCIA A COLLINA
SISTEMA ACQUA ANTINCENDIO
TIPICO TUBAZIONI IMPIANTO
SINGOLA NAP—NICCHIA GALLERIA

pavimental
per Atlantia

RAGGRUPPAMENTO ATI:
— EUROIMPIANTI SPA
— CONVALT
— CIEL IMPIANTI SRL
— SFE ELETTROIMPIANTI SRL

Tecne
SISTEMI ELETTRICI

IL DIRETTORE TECNICO:
GEOM. ITALO MENEGLIA

IL PROGETTISTA DI
DETTAGLIO INT.
Euroimpianti

IL DIRETTORE DEI LAVORI
ING. CARLO LOMBARDI
ORDINE INGEGNERI ARCONA
N. 433657

WBS		REFERIMENTO ELABORATO				DATA		REVISIONE	
GN12	CAPOFILA	ATI	UO	PROGETTO	DATA	Novembre 2021	SCALA:	1	DATA
	310182	EUR	IMP	23712	RAO			2	
								3	
								4	

IL PRESENTE DOCUMENTO NON POTRA' ESSERE COPIATO, RIPRODOTTO O ALTAMENTE PARODIATO. IN TUTTI I CASI, VENIRA' IL CONSENSO ESPRESSO DELLA SOCIETA' AUTOSTRADE PER L'ITALIA - S.p.A. OGNI VIOLAZIONE SARA' SEVERAMENTE PUNITA' PER LEGGE. IL PRESENTE DOCUMENTO NON POTRA' ESSERE COPIATO, RIPRODOTTO O ALTAMENTE PARODIATO. IN TUTTI I CASI, VENIRA' IL CONSENSO ESPRESSO DELLA SOCIETA' AUTOSTRADE PER L'ITALIA - S.p.A. OGNI VIOLAZIONE SARA' SEVERAMENTE PUNITA' PER LEGGE.