



NAP

NICCHIA

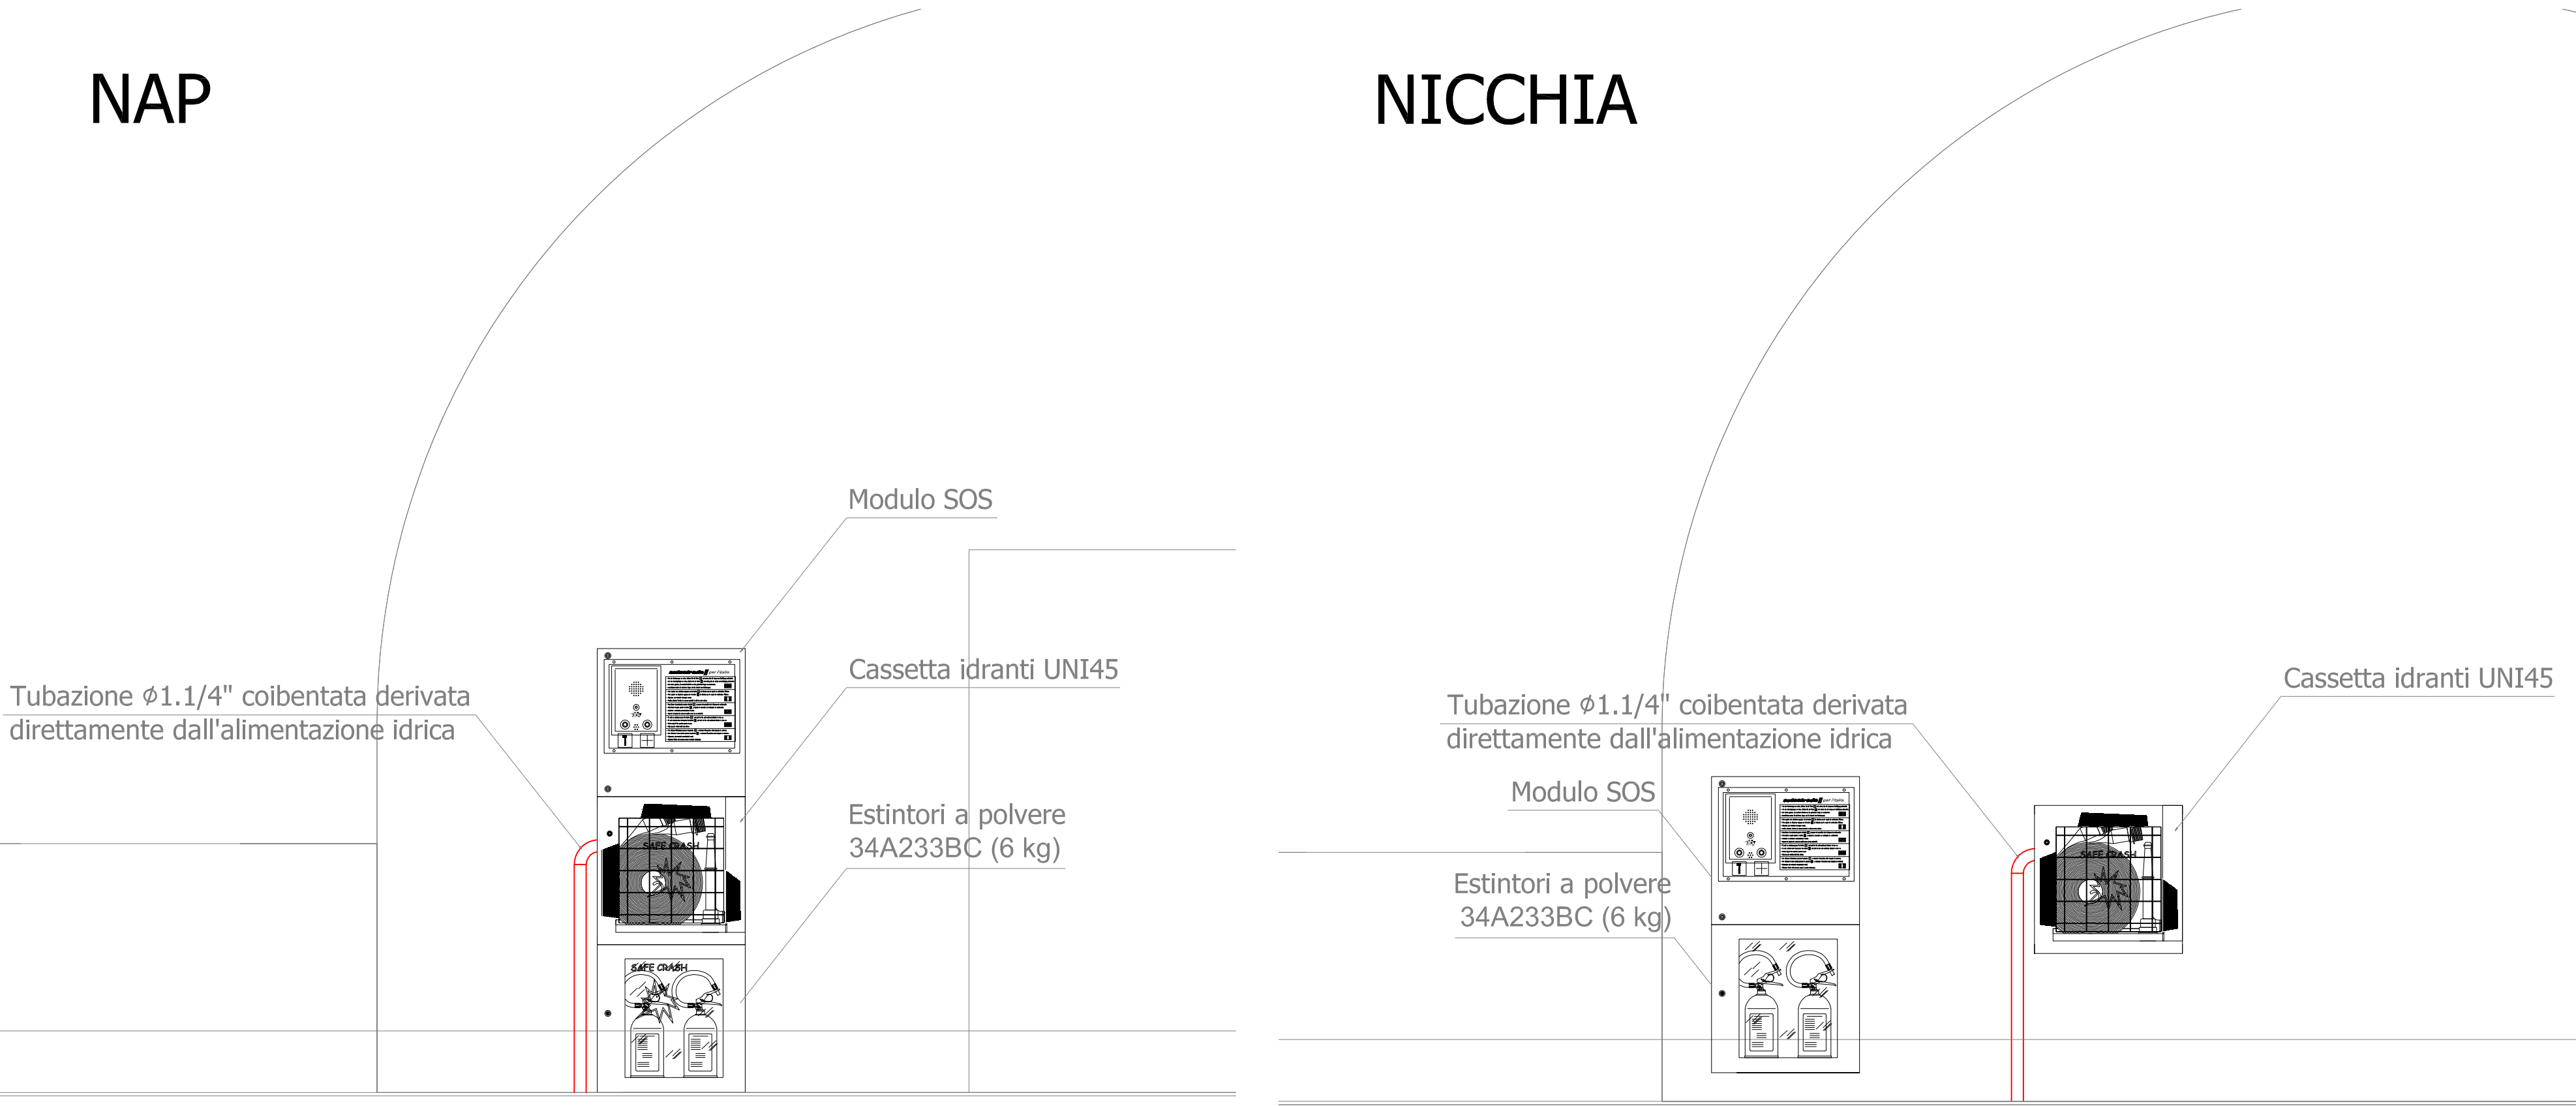


IDRANTE UNI45

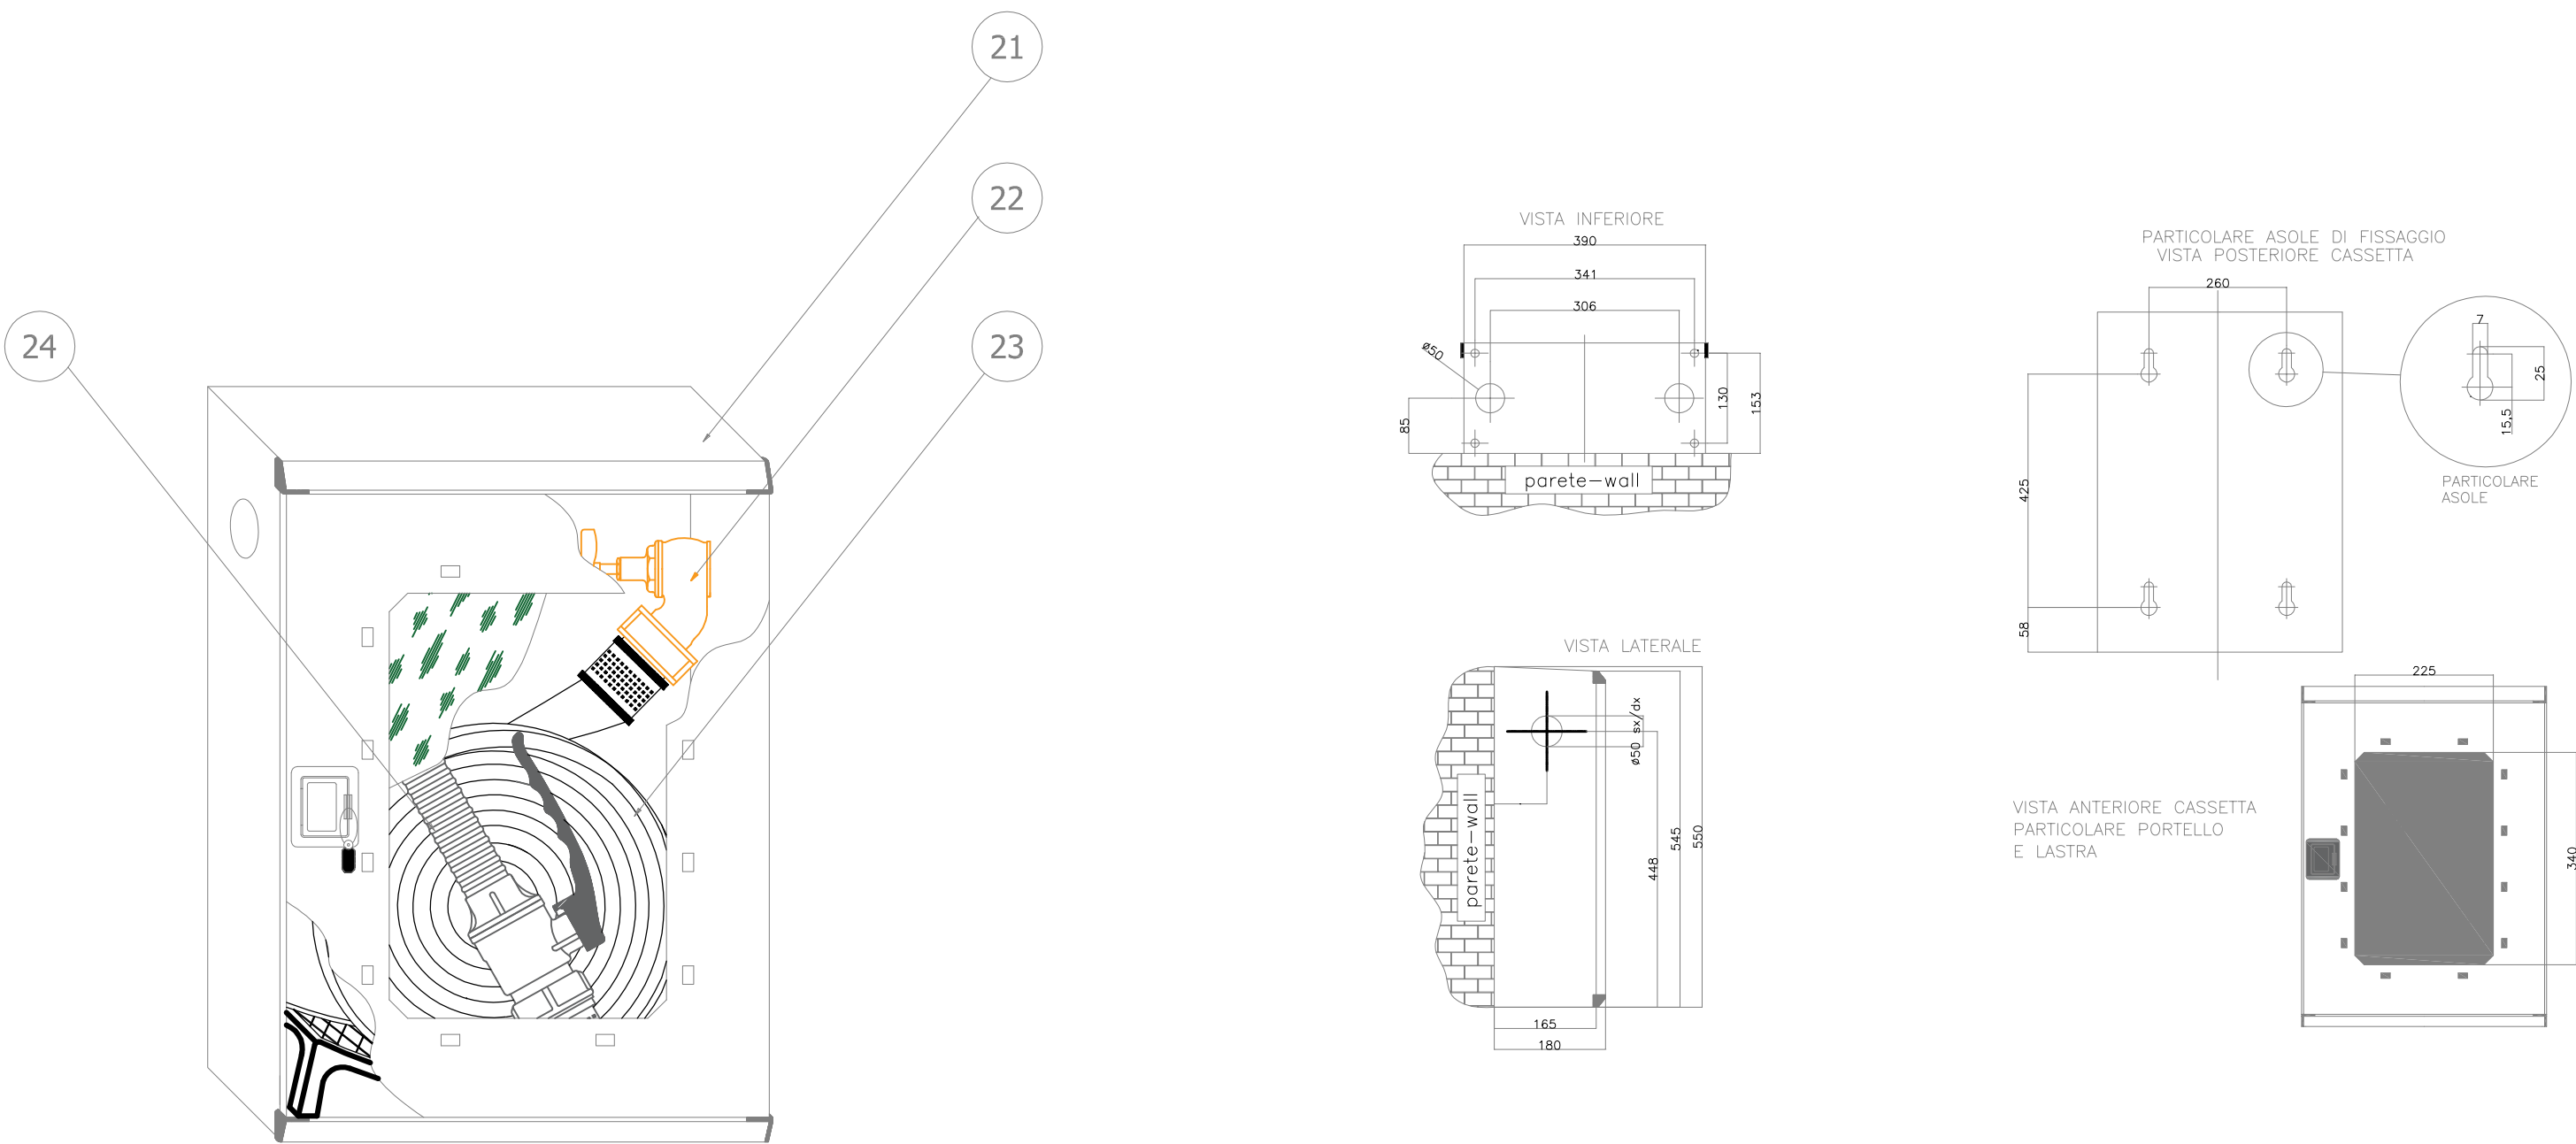


ELENCO MATERIALE	
Nr.	Descrizione
21	Cassetta e portello porta vetro in acciaio inox 304 per idrante UNI45 completa di lastra infrangibile
22	Rubinetto idrante UNI45 con manometro
23	Manichetta raccordata DN45 EN 14540
24	Lancia DN45 a tre effetti EN 671/2

ELENCO MATERIALE	
Nr.	Descrizione
25	Blocchetto in alluminio ingresso G 3/4" F e n.2 uscite G 1/2" F per fissaggio ugelli
26	Nipplo zincato Ø3/4"
27	Ugello a cono pieno a spirale in ottone con attacco 1/2" M BSP portata 128,51 lpm @ 3 bar
28	Ugello a lama deflessa in ottone con attacco 1/2" M BSP portata 165 lpm @ 3 bar
29	Nipplo zincato Ø1/2"
30	Manicotto zincato Ø1/2"



STATO DI FATTO BLOCCO CASSETTA IDRANTE UNI45

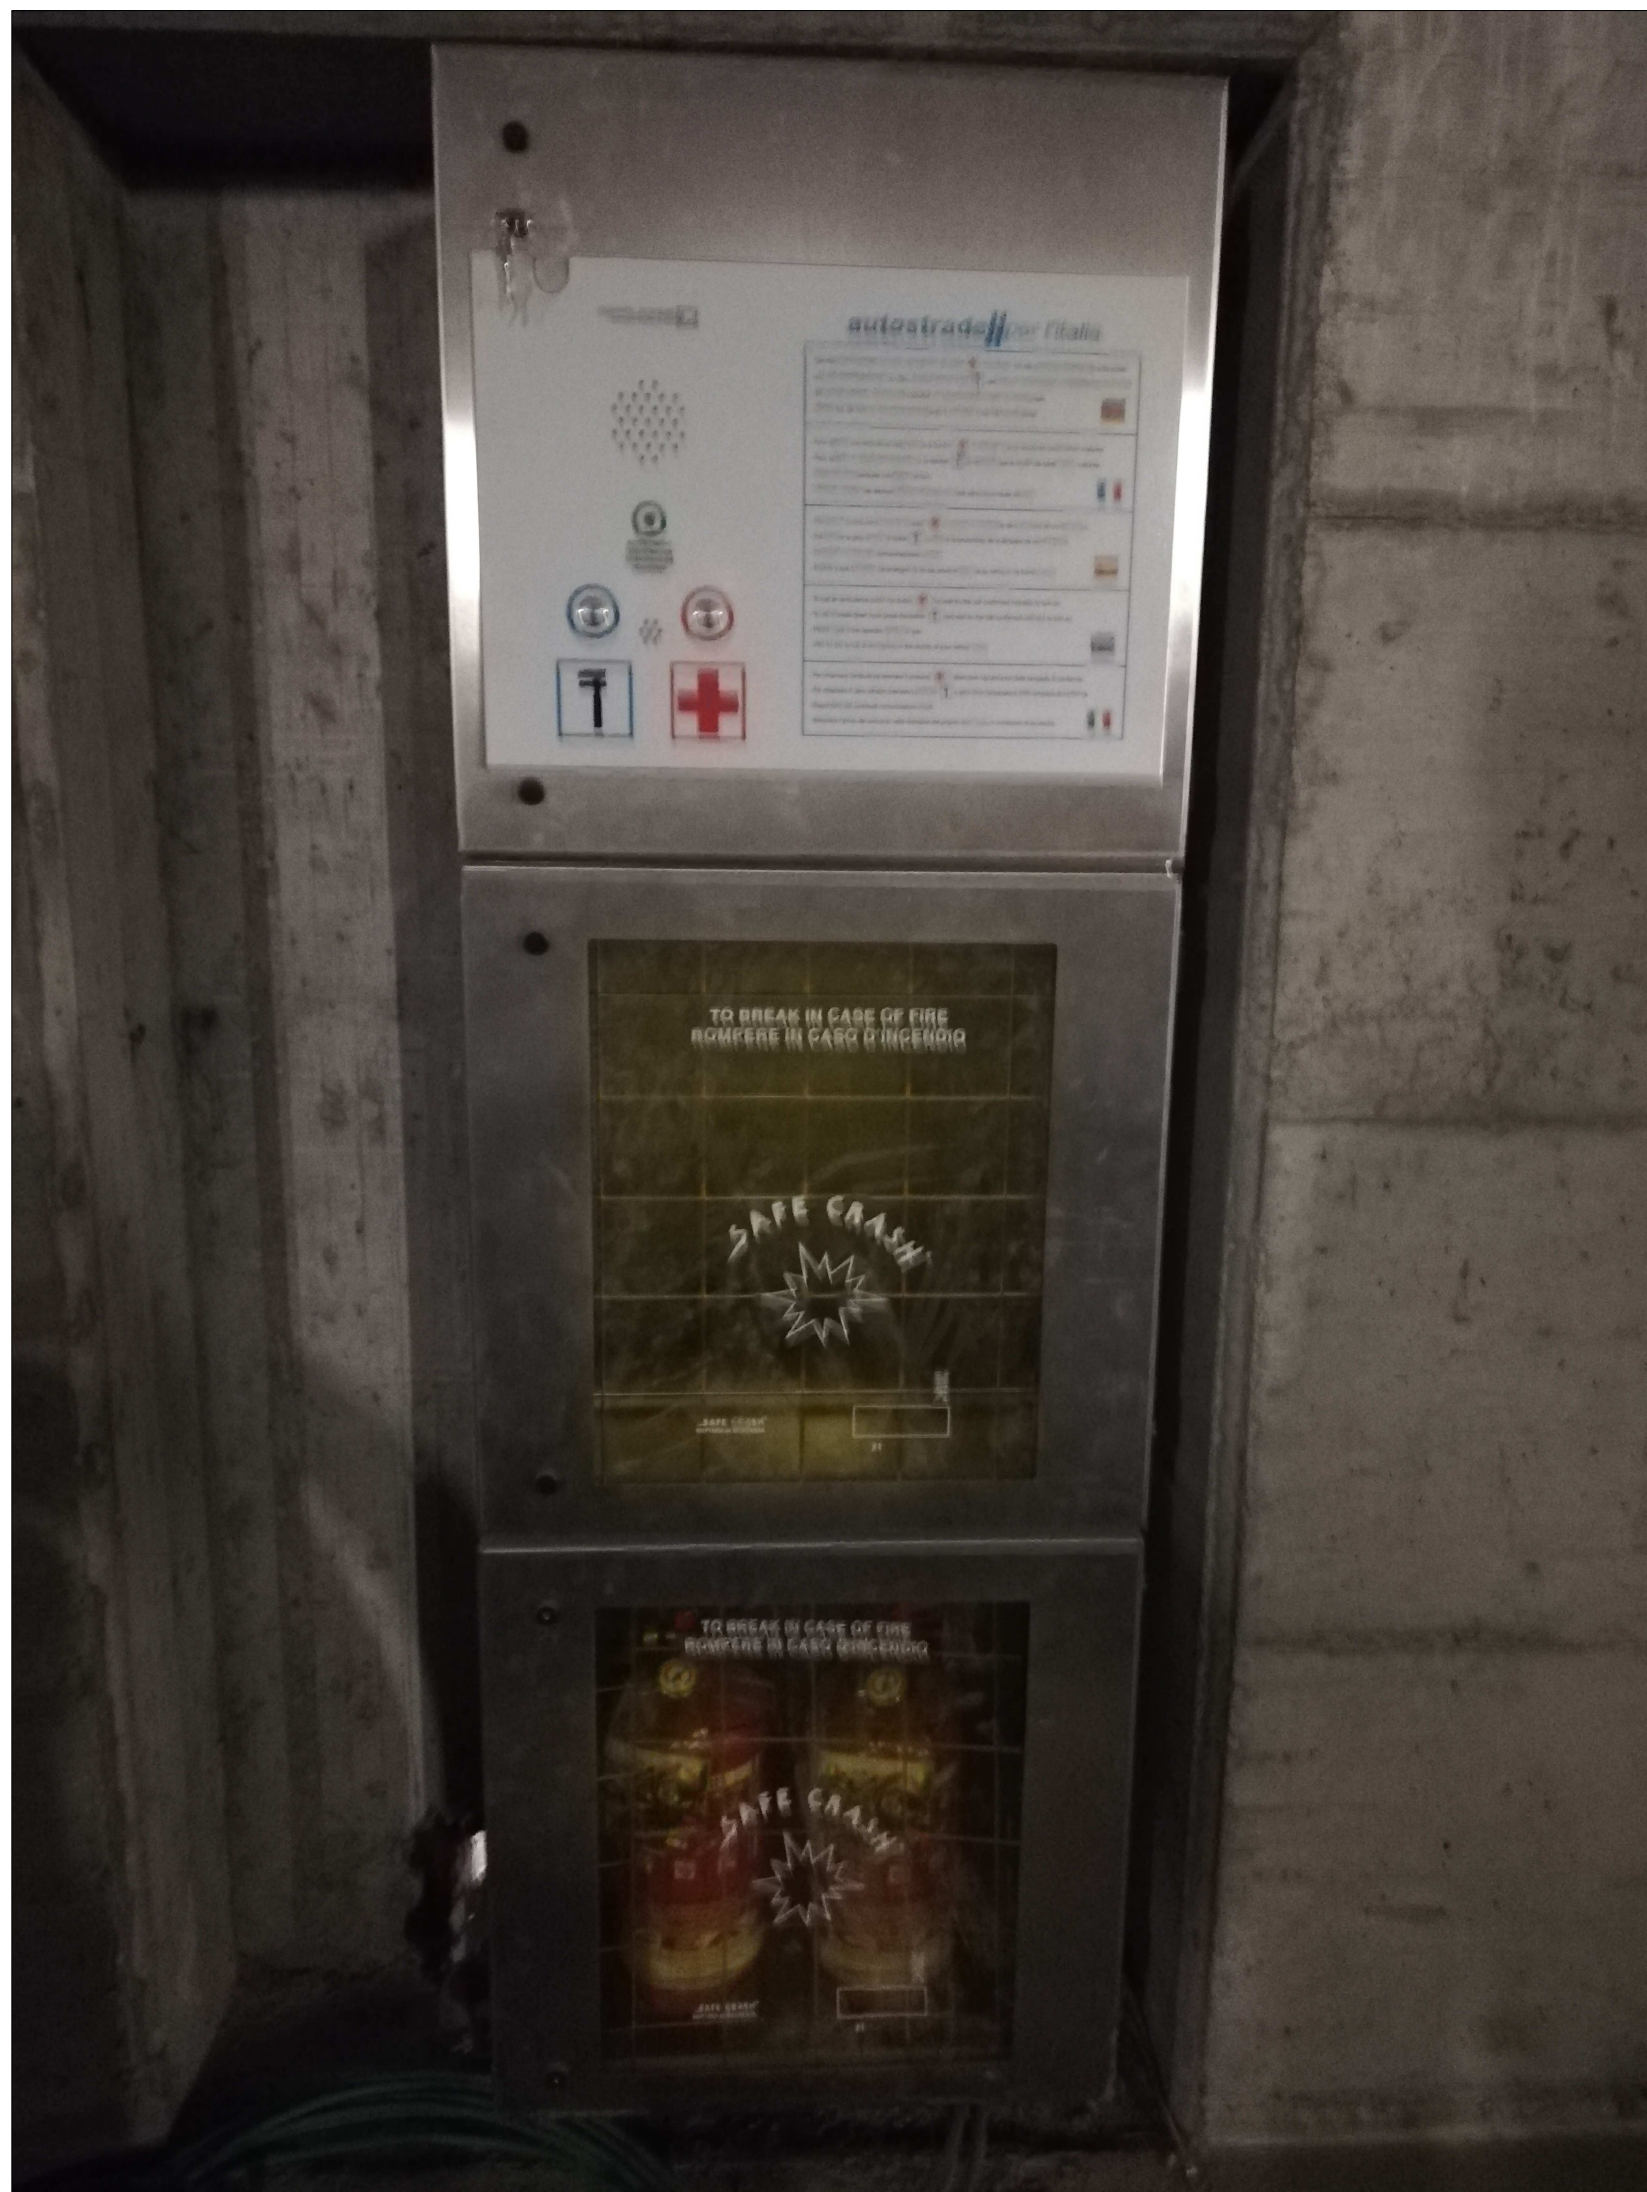

STATO DI FATTO BLOCCO UGELLI SCHIUMA

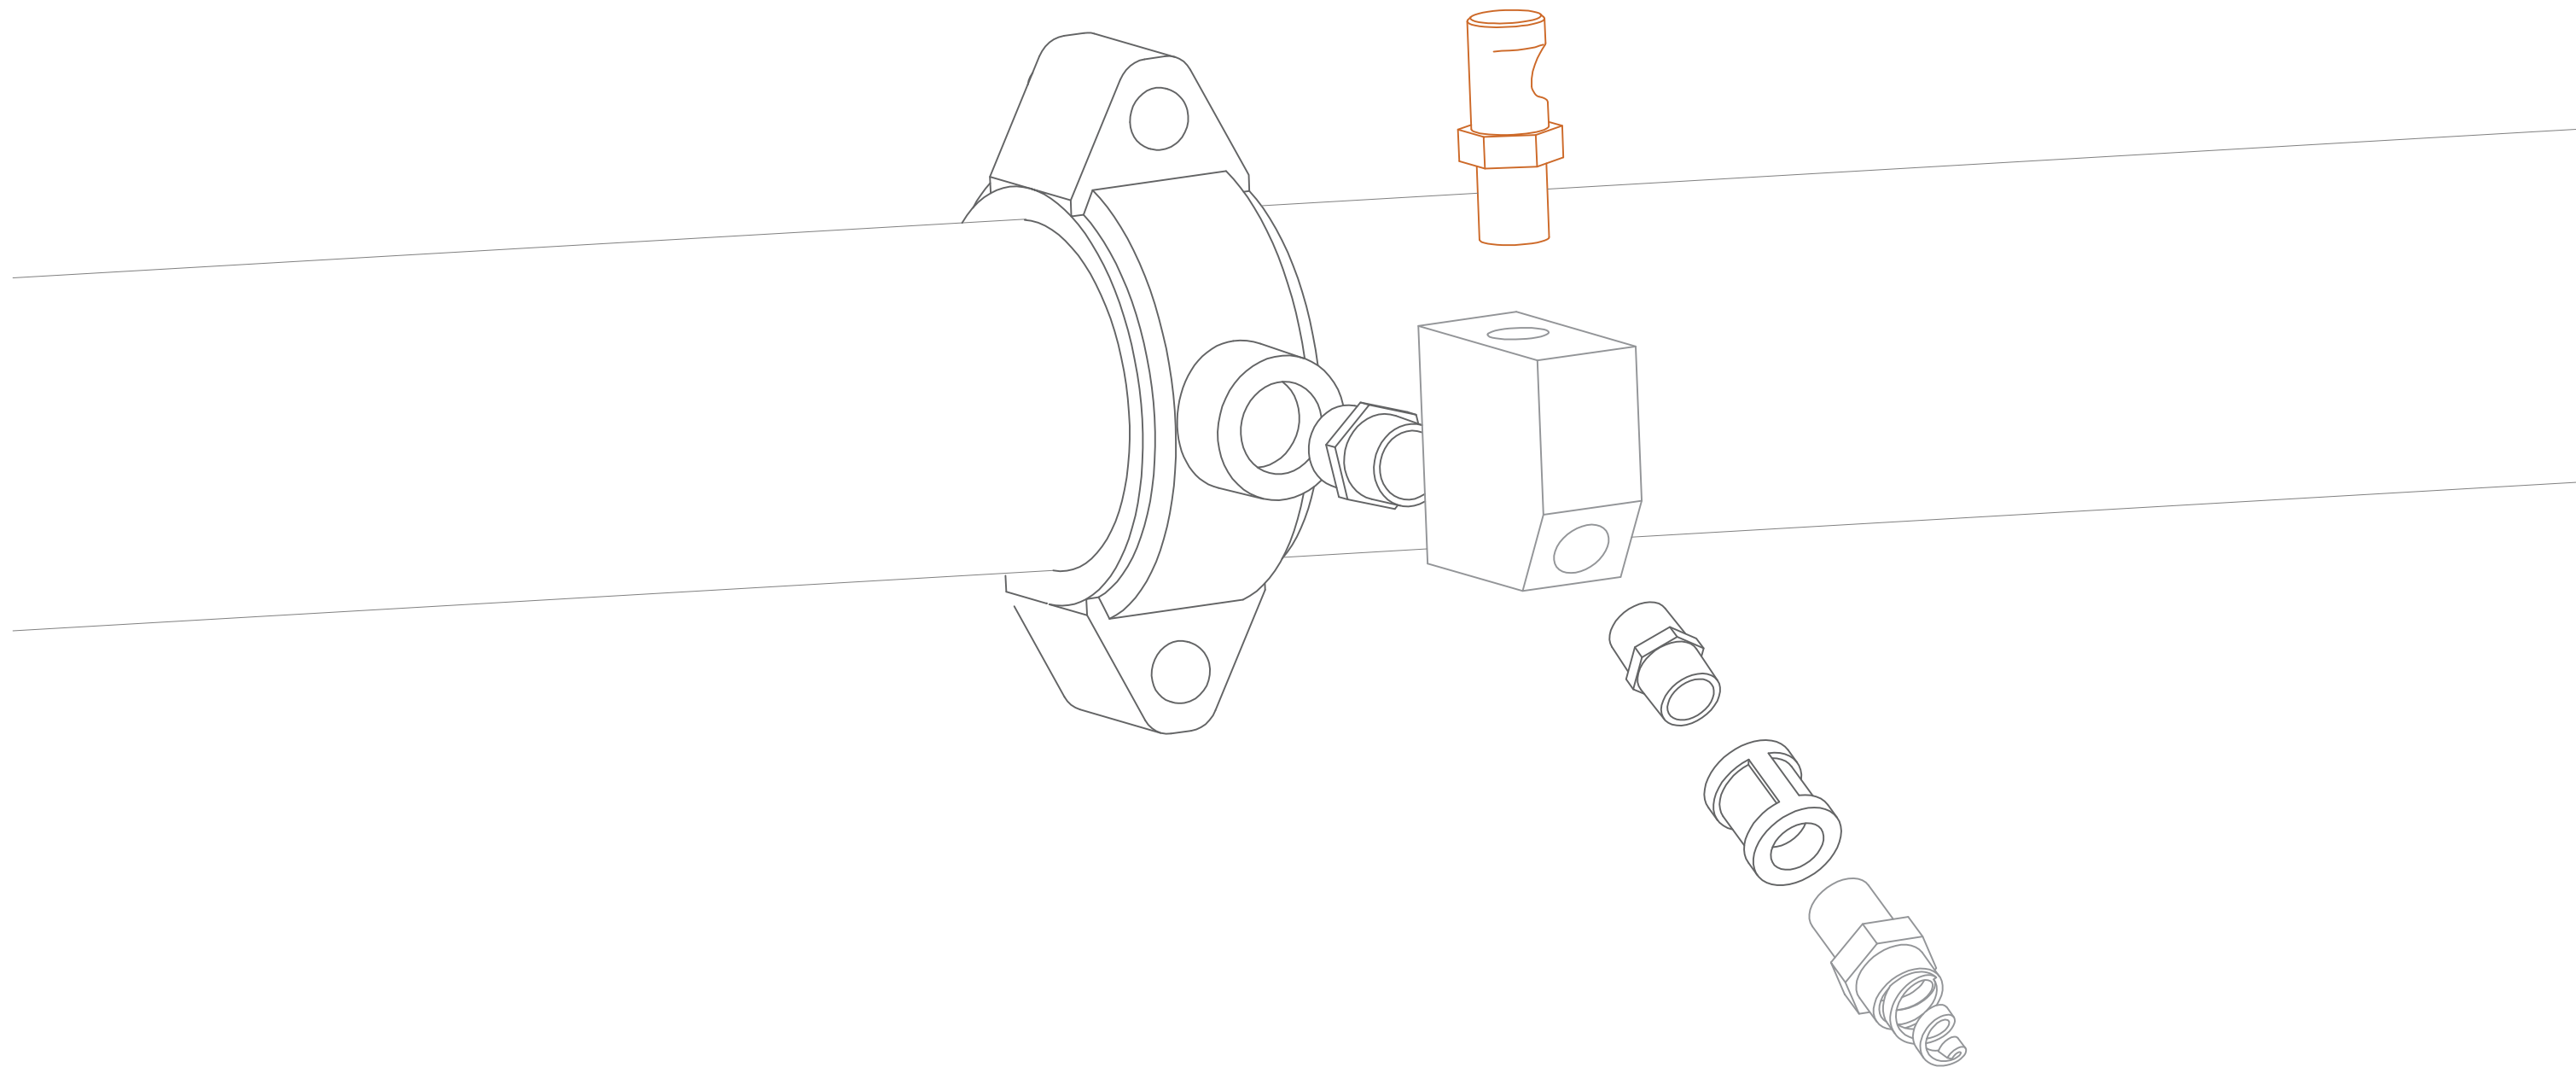

UGELLI SCHIUMA

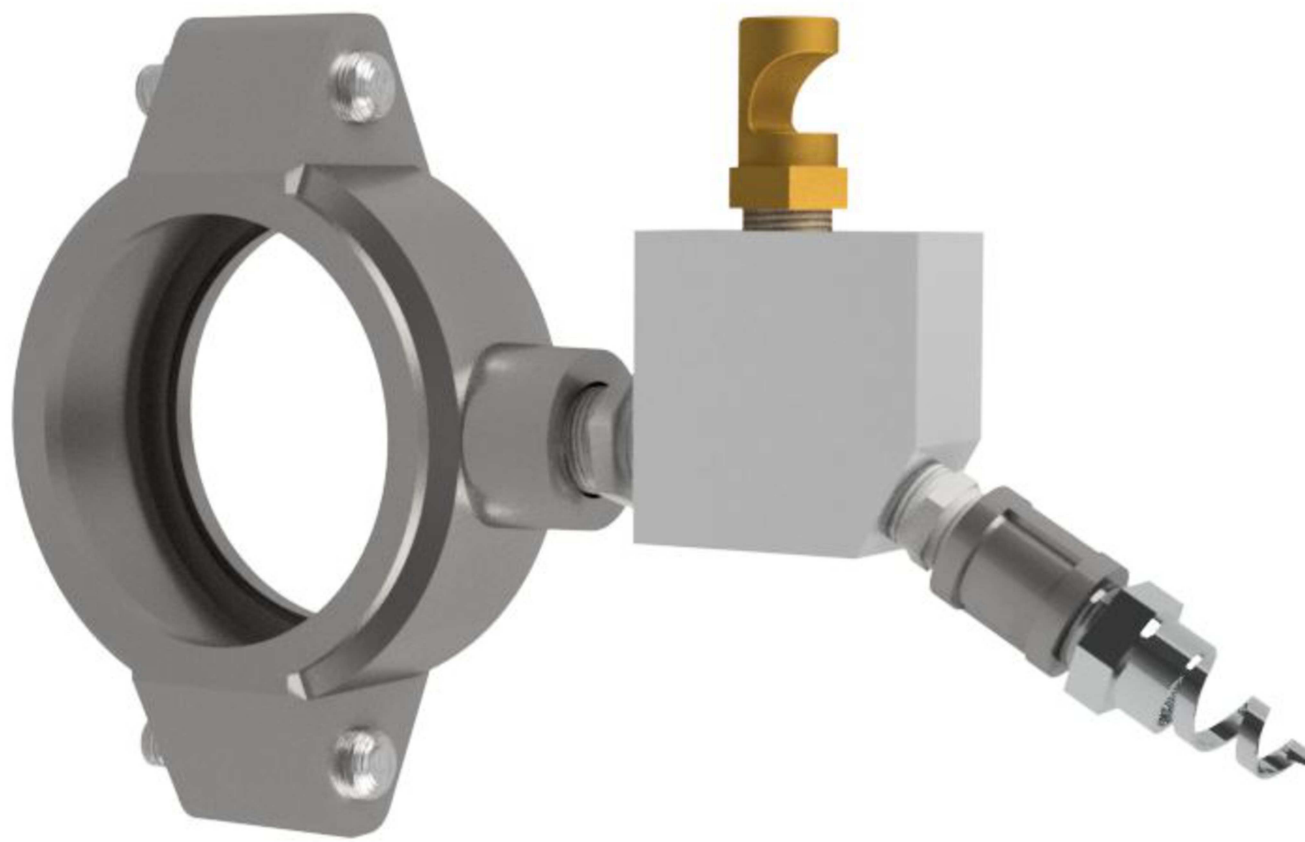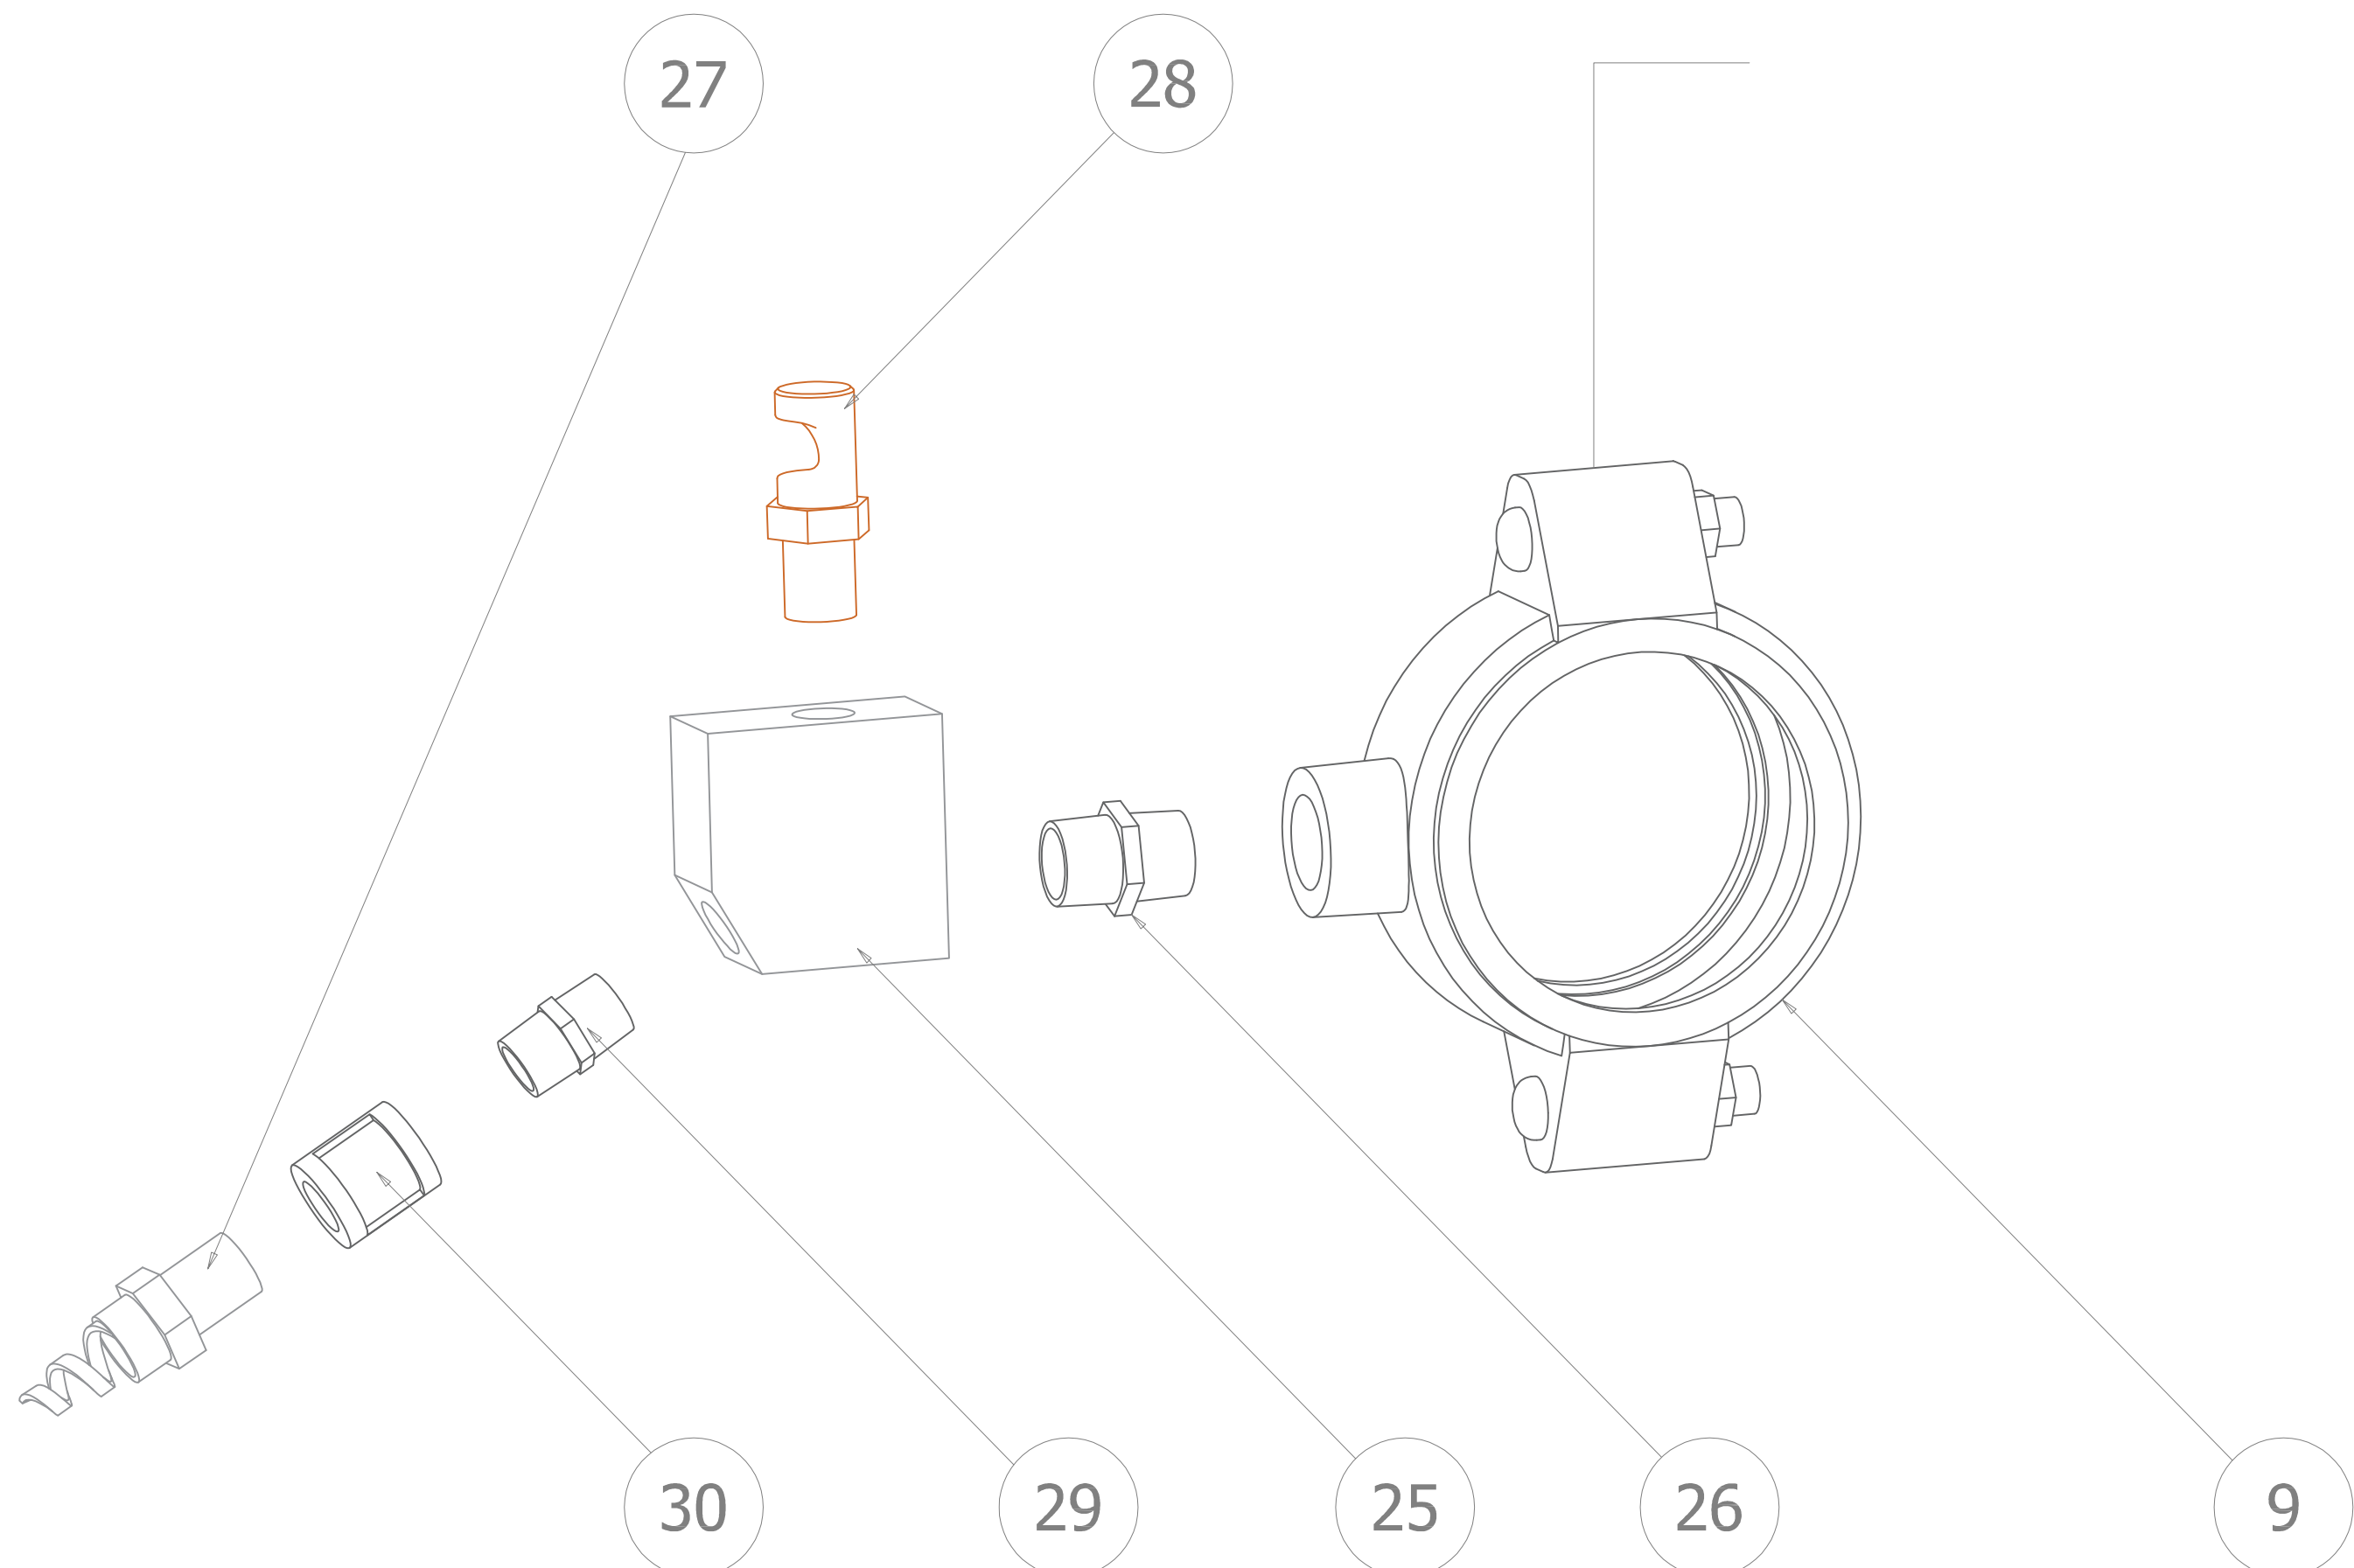

COMPONENTI PRINCIPALI

