
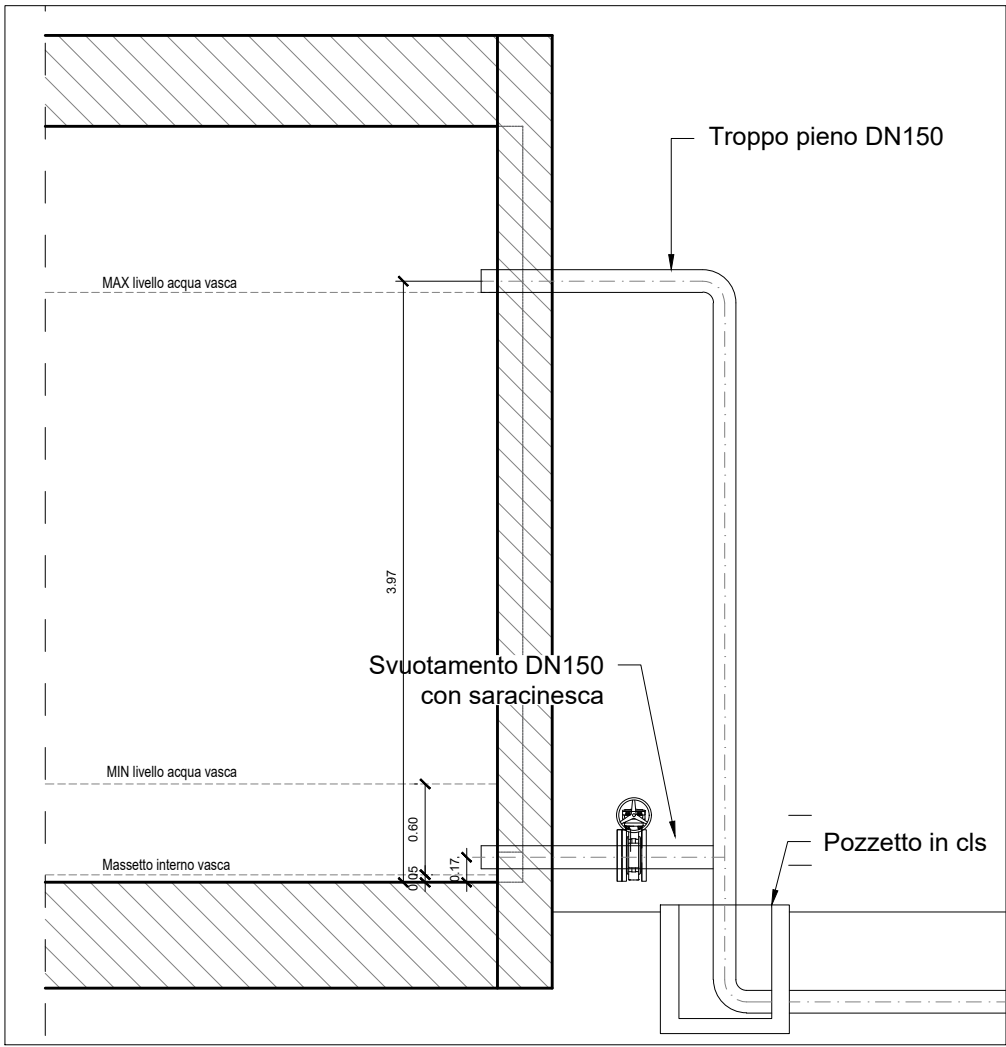
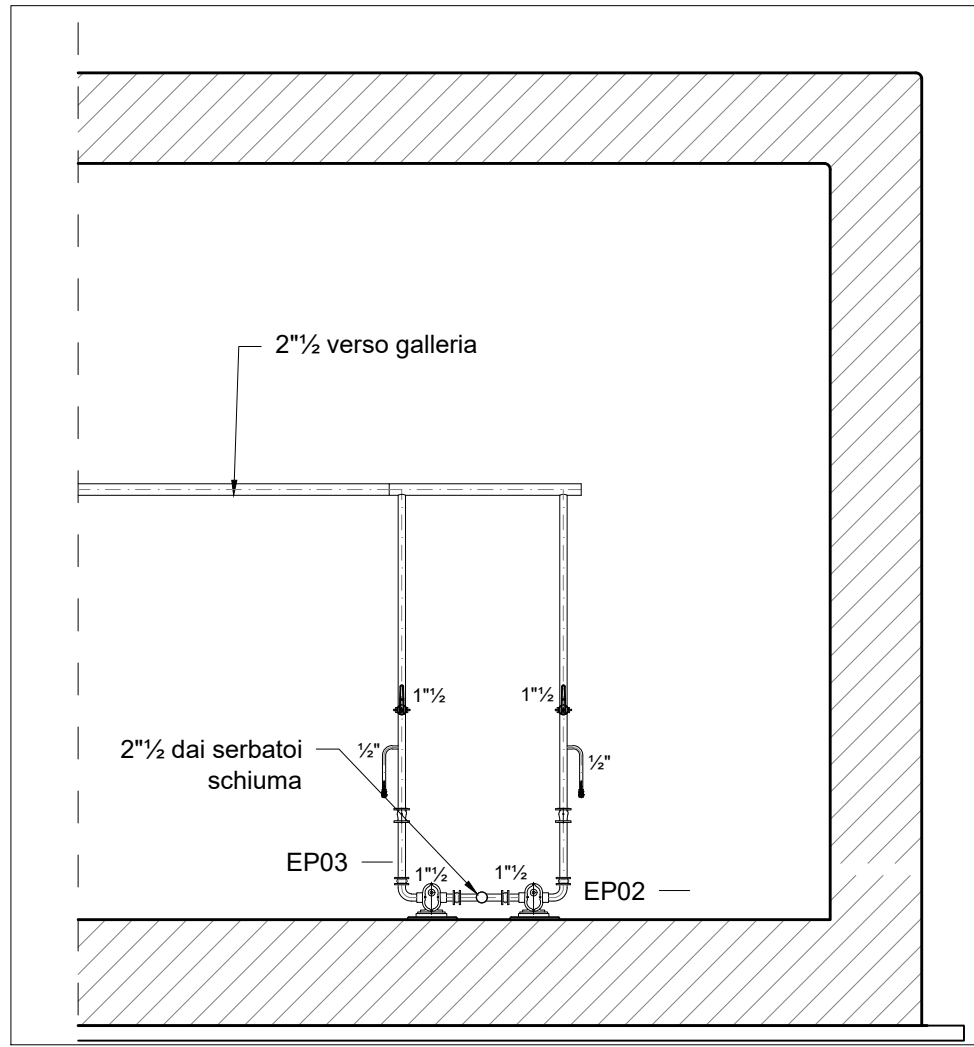
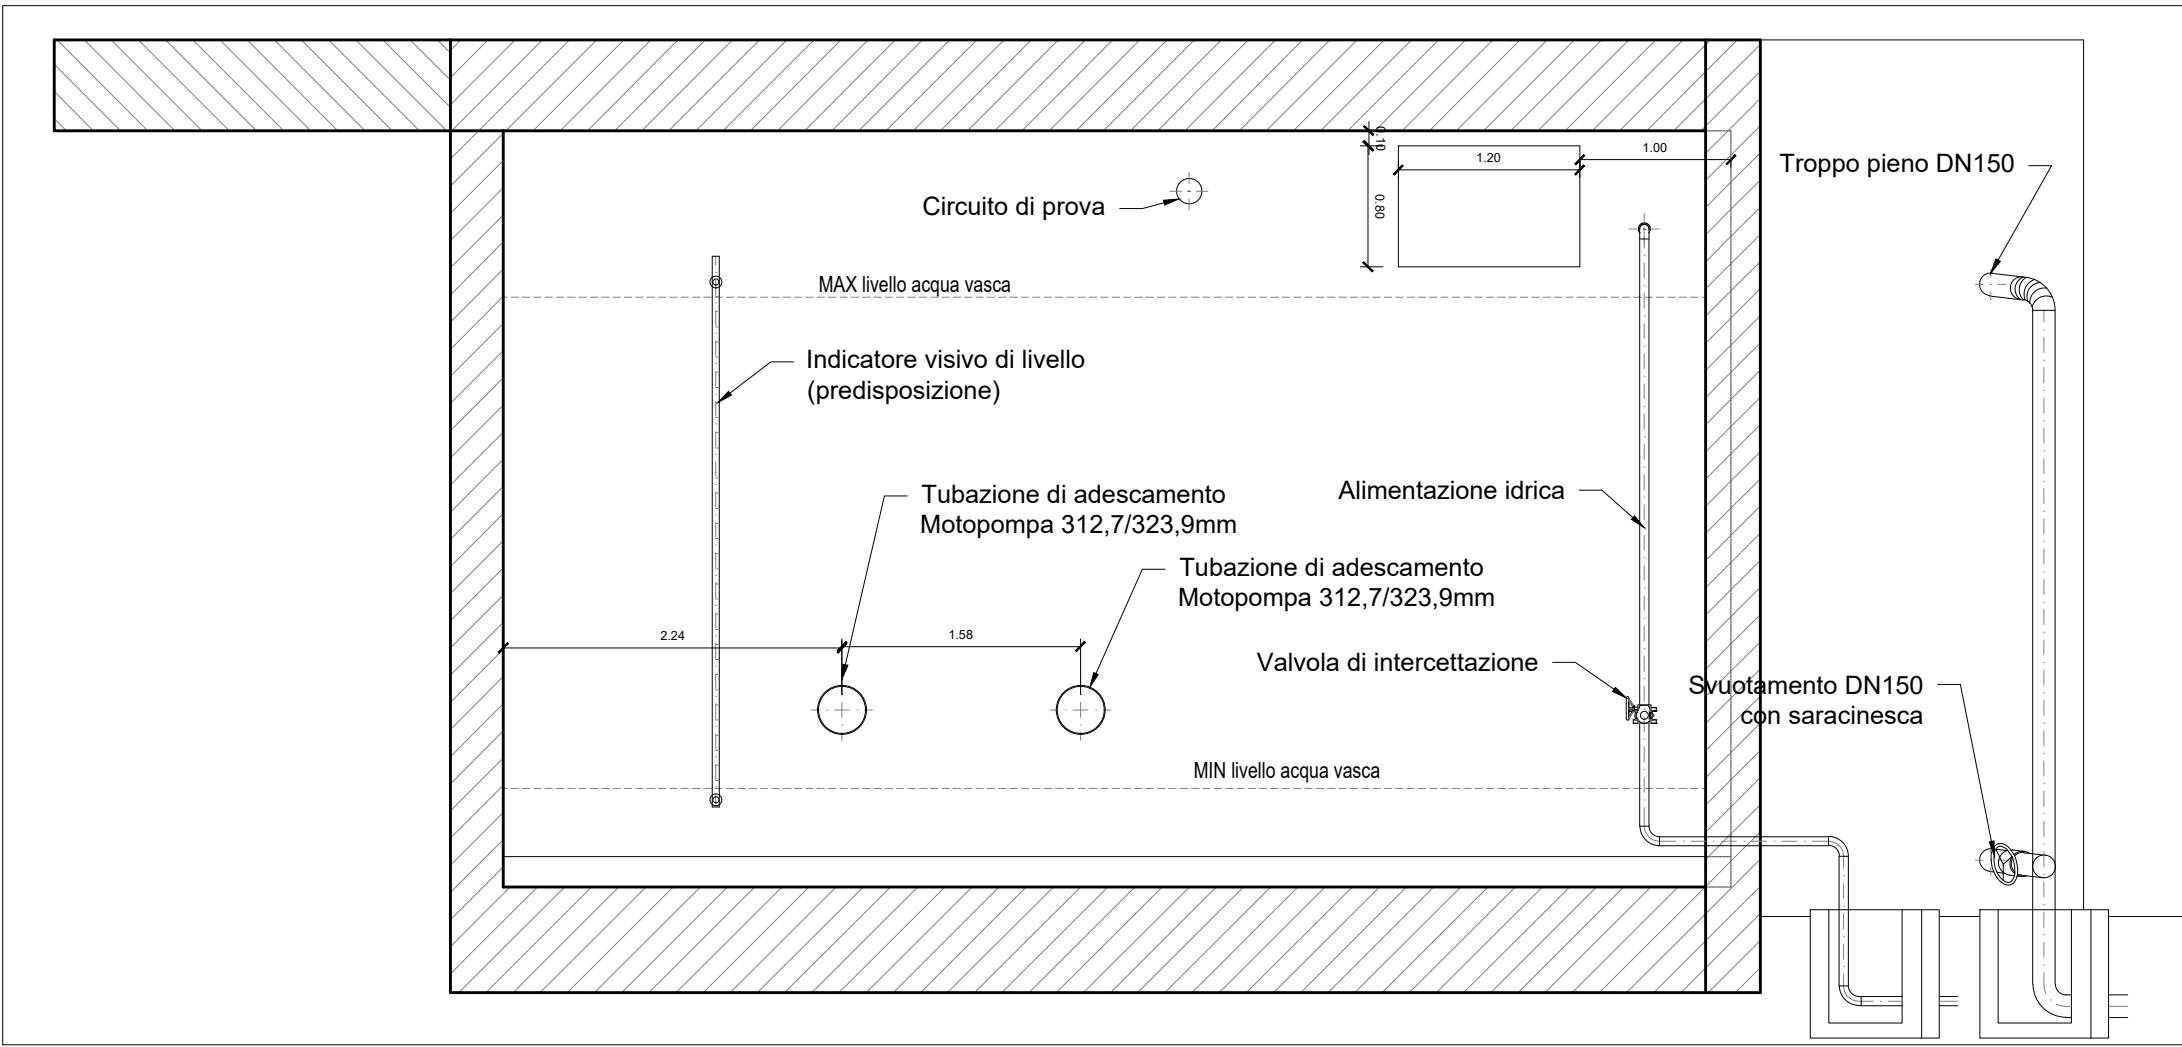
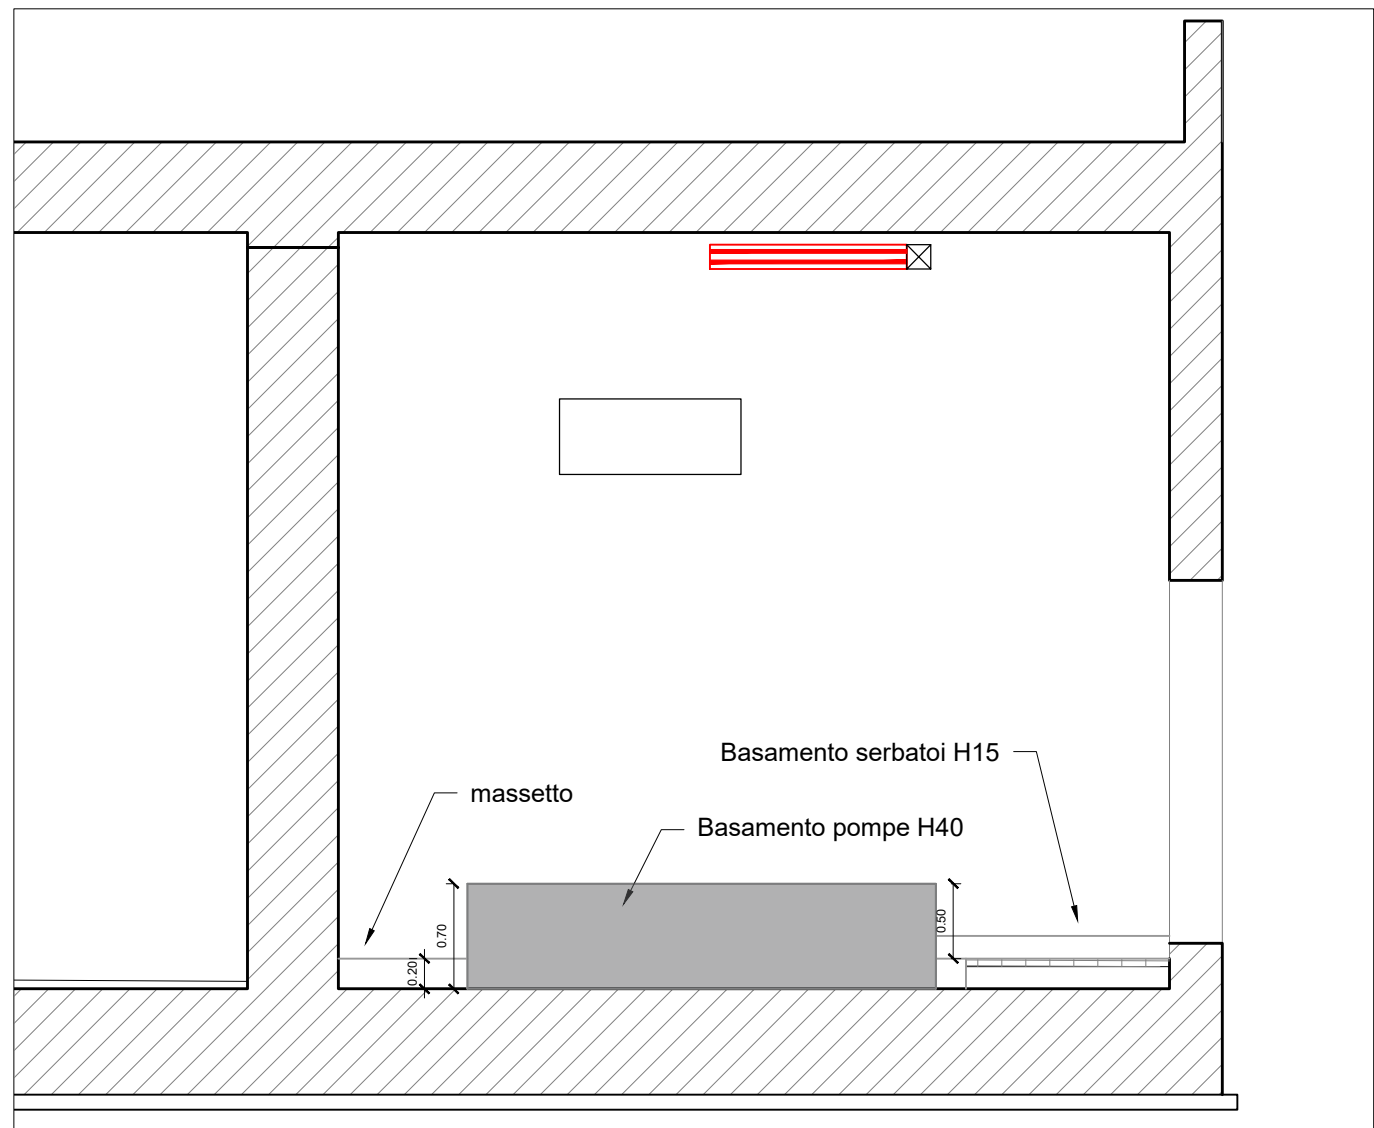


cod.	descrizione	refer. PSC	refer. PAV	revision.
EP01	Gruppo di pressurizzazione antincendio a norma UNI 12845			
MP01	marca: Idroelettrica - modello: Eurofire - 2021-T-00403	IMPSC 003a	IM015	Rev.00
PC01	EP01: Elettropompa - MP01: Motopompa - PC01: Pompa pilota			
EP02	Gruppo di pressurizzazione schiuma - Marca: Firing			
EP03	tipo FFF-AR mod. 80-440 HDF quadro FDF 30-15-J-L-1	IMPSC 004a	IM016	Rev.00
PR(D)01	Elettropompa di ricircolo	-	-	Rev.00
	marca: Grundfoss - modello:			
SV01	Serbatoio Schiuma verticale in polietilene capacità = 3000 litri			
SV02	marca: ELBI - modello: CV-A510074	IMPSC004a.1	IM020	Rev.00

CAPACITA' EFFETTIVA VASCA - STRALCIO NORMA UNI 12845					
ASPIRAZIONE SENZA POZZETTO DI PRESA	ASPIRAZIONE CON PIASTRA ANTIVORTICE		ASPIRAZIONE CON POZZETTO DI PRESA		
Diametro D	SENZA PIASTRA ANTIVORTICE	CON PIASTRA ANTIVORTICE			
	A (m)	B (m)	A (m)	B (m)	L (m)
65 mm	0.25	0.08	0.10	0.08	0.20
80 mm	0.31	0.08	0.10	0.08	0.20
100 mm	0.37	0.10	0.10	0.10	0.40
150 mm	0.50	0.10	0.10	0.10	0.60
200 mm	0.62	0.15	0.10	0.15	0.80
250 mm	0.75	0.20	0.10	0.20	1.00
300 mm	0.90	0.20	0.10	0.20	1.20

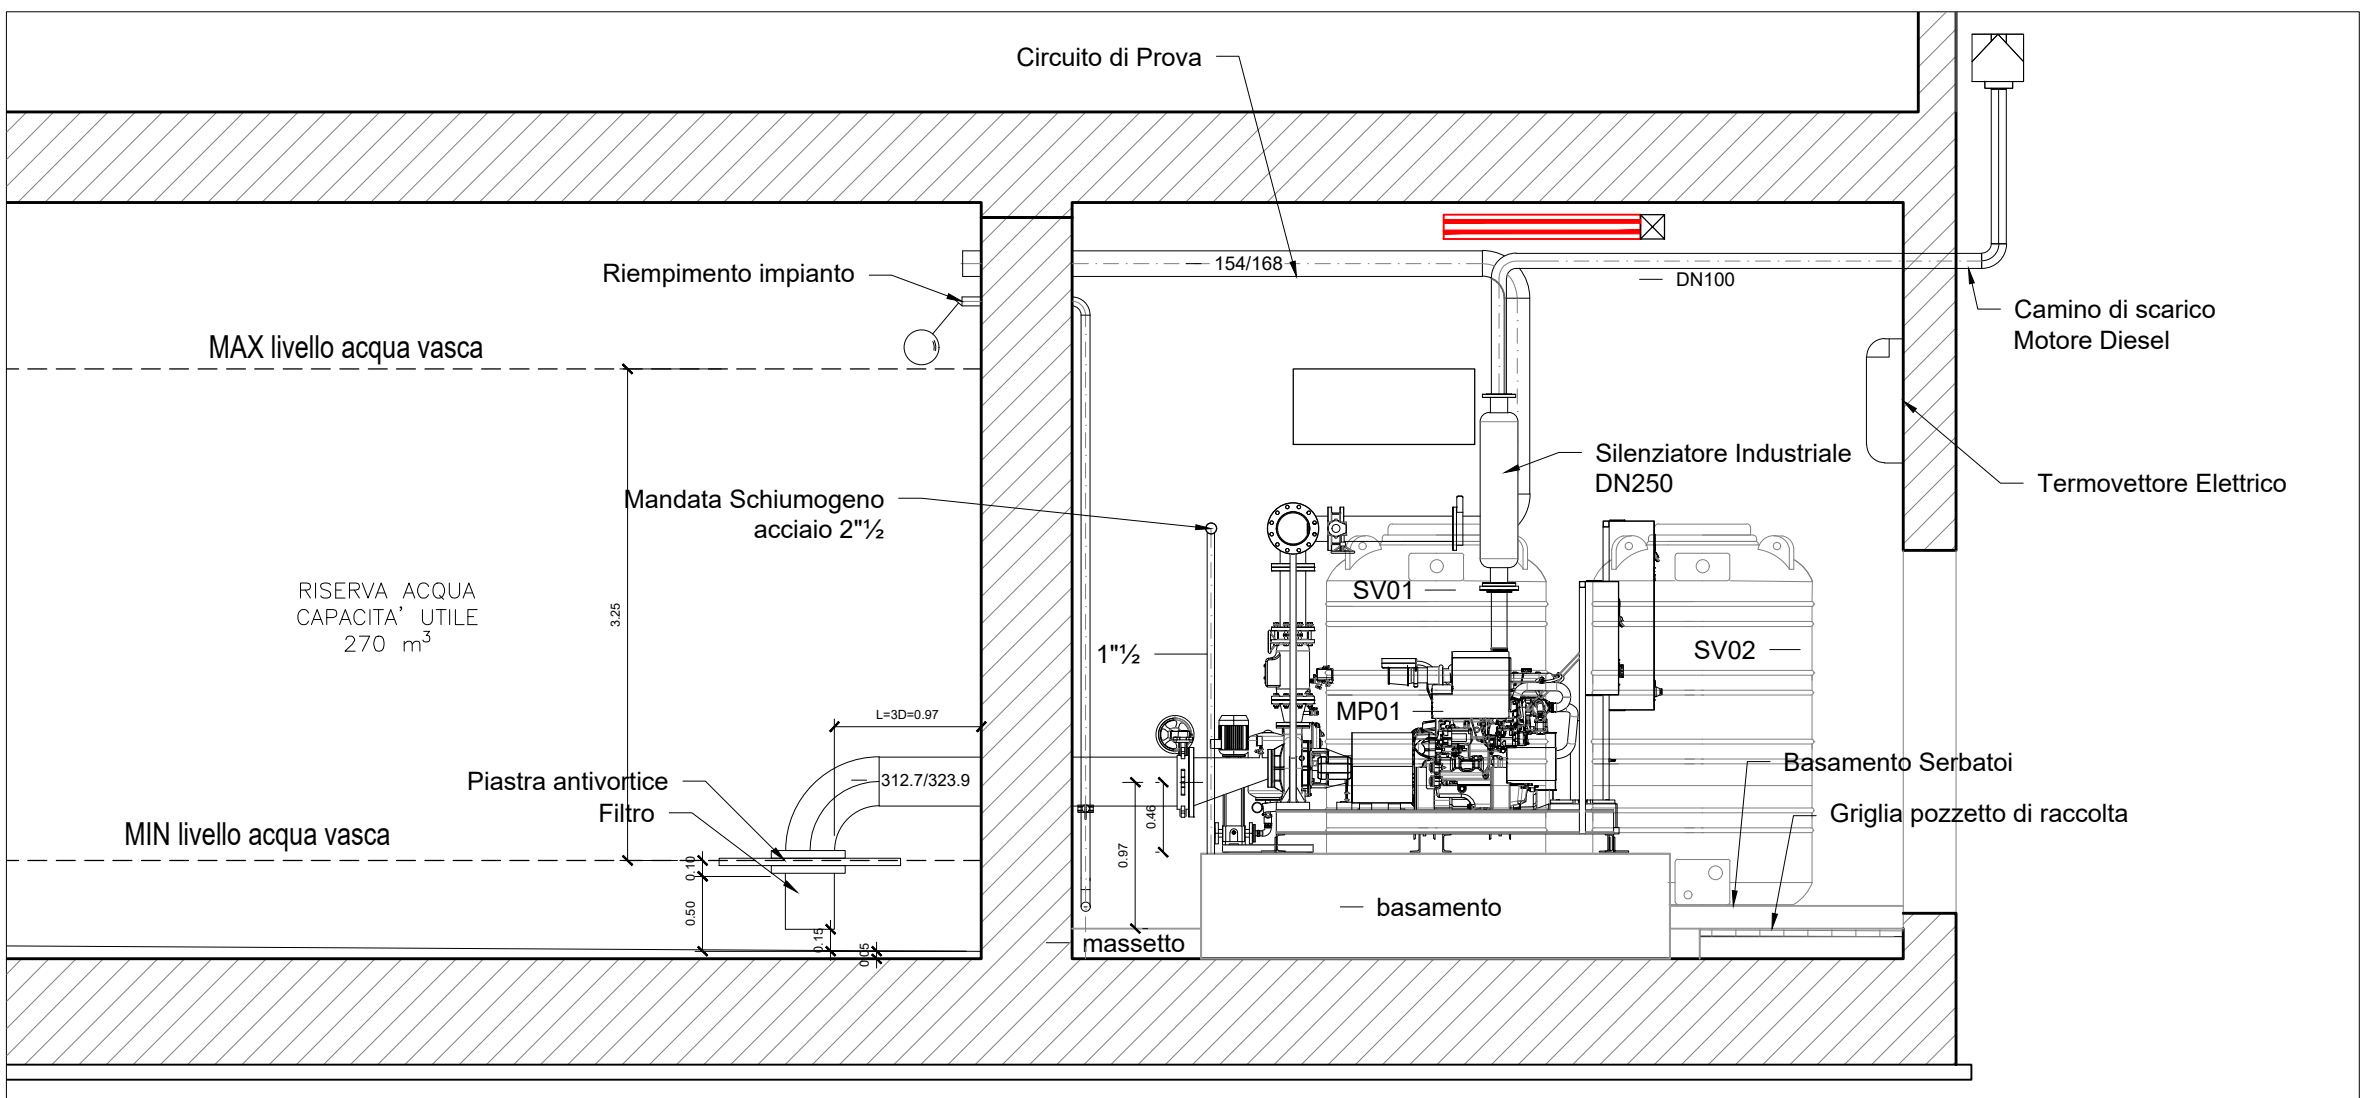

**AUTOSTRADA (A1) : MILANO – NAPOLI**  
**TRATTO : BARBERINO – FIRENZE NORD**

**AMPLIAMENTO ALLA TERZA CORSIA**  
**BARBERINO DI MUGELLO – INCISA VALDARNO**

**PROGETTO AS-BUILT**  
**LOTTO 2**

**A1 – NUOVA CARREGGIATA SUD**

**IMPIANTI**  
**CABINA CE27 – LATO NORD**  
**VASCA ACQUA ANTINCENDIO E SALA POMPE**  
**PIANTA E SEZIONI**  
**LAYOUT POSIZIONAMENTO APPARECCHI**

**IL DIRETTORE TECNICO:**  
**GEOM. ITALO MENEOLA**

**IL PROGETTISTA DI DETTAGLIO :**

**IL DIRETTORE DEI LAVORI**  
**ING. CARLO LOMBARDI**  
**ORDINE INGEGNERI ANCONA**  
**N. 43957**

WBS	RIFERIMENTO ELABORATO					DATA:	REVISIONE:	
	Descrizione	Atti	Unità	File	Progettista		n.	data
	310182PSCIMP12110AR1					DICEMBRE 2021	0	Settembre 2021
							1	Dicembre 2021
							2	
							3	

IL PRESENTE DOCUMENTO NON POTRA' ESSERE COPIATO, RIPRODOTTO O ALTAMENTE PUBBLICATO, IN TUTTO O IN PARTE, SENZA IL CONSENSO SCRITTO DELLA SOC. AUTOSTRADE PER L'ITALIA S.P.A. CON UTILIZZO NON AUTORIZZATO SARA' PERSEGUITO A NORMA DI LEGGE.  
 THIS DOCUMENT MAY NOT BE COPIED, REPRODUCED OR PUBLISHED, EITHER IN PART OR IN ITS ENTIRETY, WITHOUT THE WRITTEN PERMISSION OF SOC. AUTOSTRADE PER L'ITALIA S.P.A. UNAUTHORIZED USE WILL BE PROSECUTED BY LAW.