
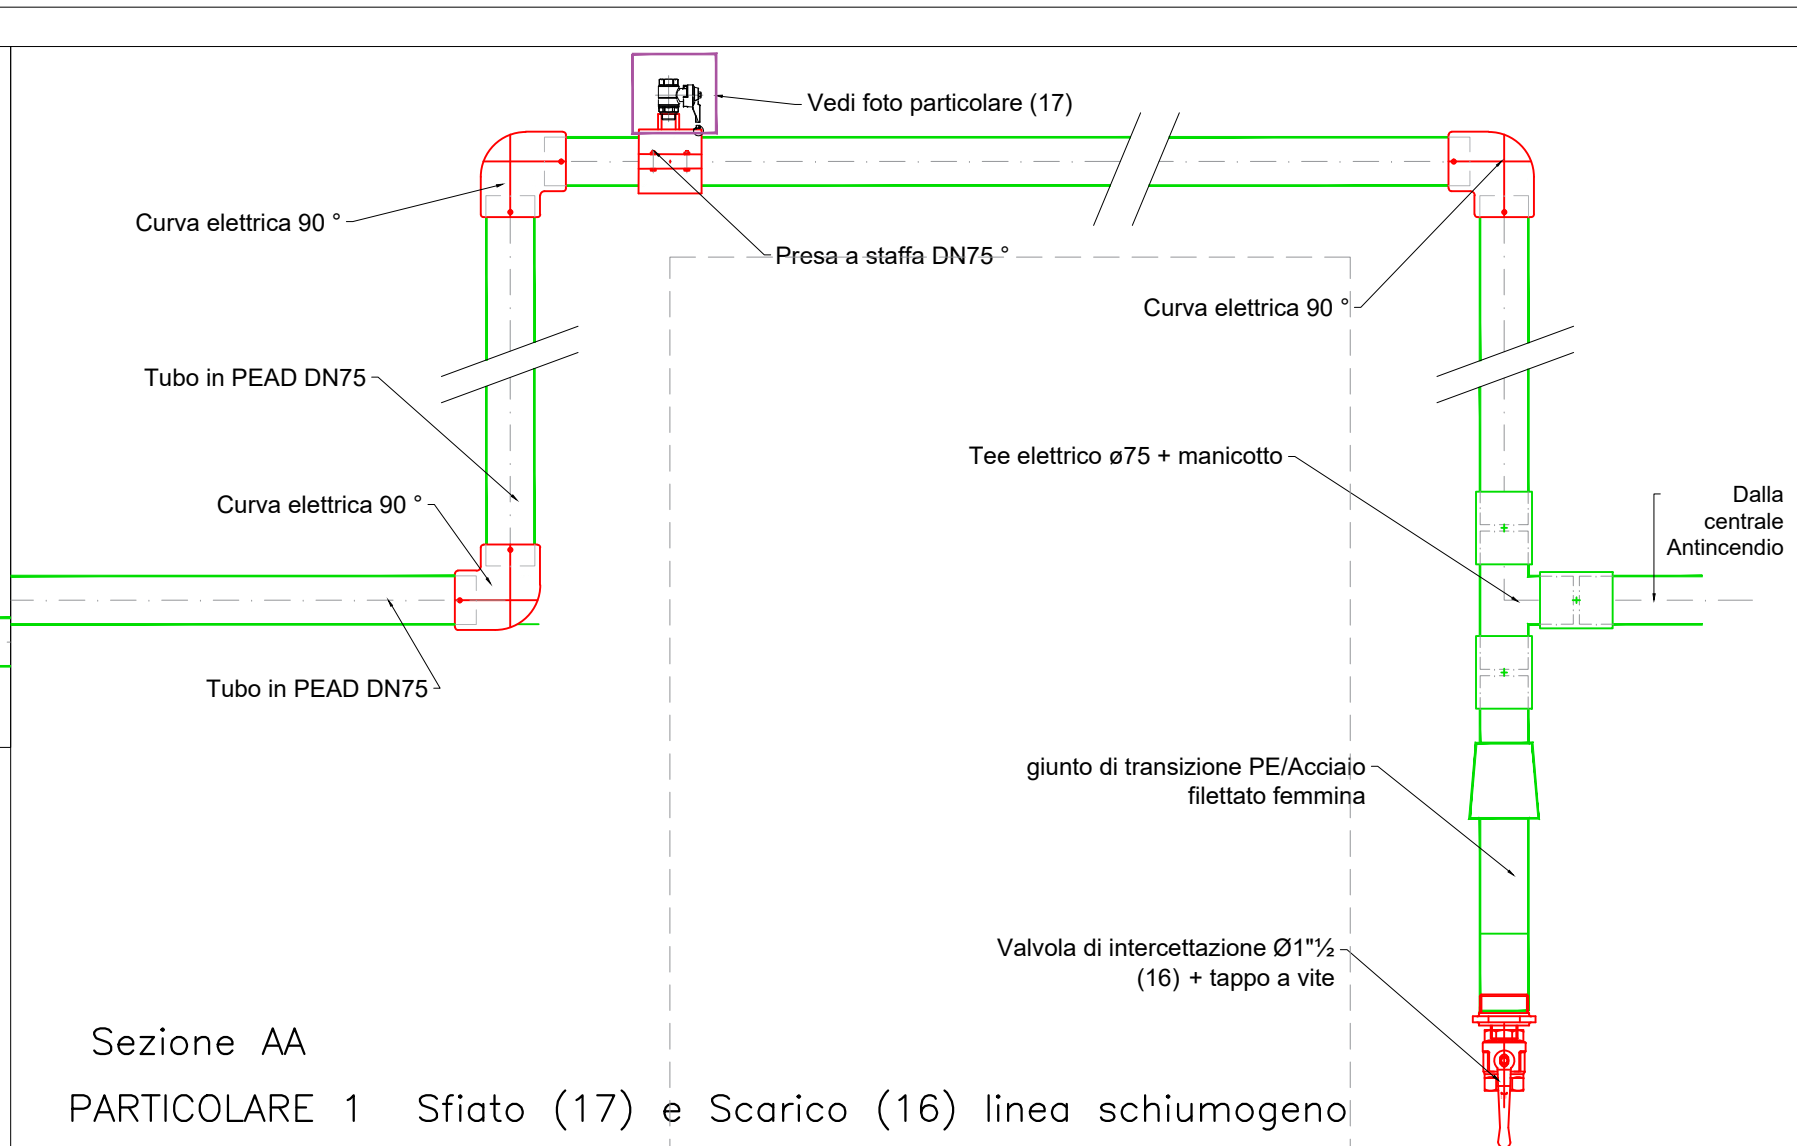


LEGENDA SCHEMA IMPIANTO ANTINCENDIO	
Simbolo	Descrizione
	TUBAZIONE ACCIAIO SCHIUMOGENO PEAD PFA16 Ø200mm
	TUBAZIONE STACCHI SCHIUMOGENO ACCIAIO ZINCATO VERNICIATO UNI EN 10225 SERIE M/P
	TUBAZIONE ANTINCENDIO PEAD PFA16 Ø200mm
	TUBAZIONE ANTINCENDIO ACCIAIO NERO UNI EN 10225 SERIE M/P Ø200
	TUBAZIONE ANTINCENDIO ACCIAIO ZINCATO VERNICIATO UNI EN 10225 SERIE M/P ZINCATO E VERNICIATO A POLVERE (ALLA RETE UGELLI)
	TRACCIAMENTO ANTICULO CON CAVO SCALDATE AUTOREGOLANTE 10 W/m POSA LINEARE
	COORDINAZIONE TUBAZIONE ANTINCENDIO IN ELASTOMERO ESPANSO
1	VALVOLA A FARFALLA Ø200 MANUALE CON RIDUTTORE DI MANOVRA E VOLANTINO
2	VALVOLA A FARFALLA Ø125 MANUALE A LEVA
3	VALVOLA A SFERA Ø80 MANUALE
4	ERANTE UN45 CON RIDUTTORE DI PRESSIONE DINAMICO PREMONTATO
5	ERANTE IN CASSETTA UN40
6	ATTACCO AUTOMATICO V45 UN40

7	ERANTE A COLONNA SOPRASUOLO DN100 - ZINCATO
8	REDUTTORE STABILIZZATORE DI PRESSIONE DI VALLE CSA XL6300 DN200
9	REDUTTORE STABILIZZATORE DI PRESSIONE DI VALLE CSA XL6300 DN50
10	MISCELATORE DI SCHIUMA A PRESSIONI BILANCIATE UN415
11	VALVOLA A DILUIVO A COMANDO ELETTRICO CON RIARMO MANUALE DN150 E REGOLATORE DI PRESSIONE INTEGRATO
12	VALVOLA DI SFIDRO RAPIDO ANTI COLPO D'ARRETE
13	VALVOLA A FARFALLA MANUALE DN150
14	VALVOLA A FARFALLA MANUALE DN40
15	VALVOLA A FARFALLA DN150 MANUALE CON RIDUTTORE DI MANOVRA E VOLANTINO
16	VALVOLA DI SCARICO LINEA SCHIUMOGENO
17	VALVOLA SFIDRO ARIA SU DORSALE SCHIUMOGENO

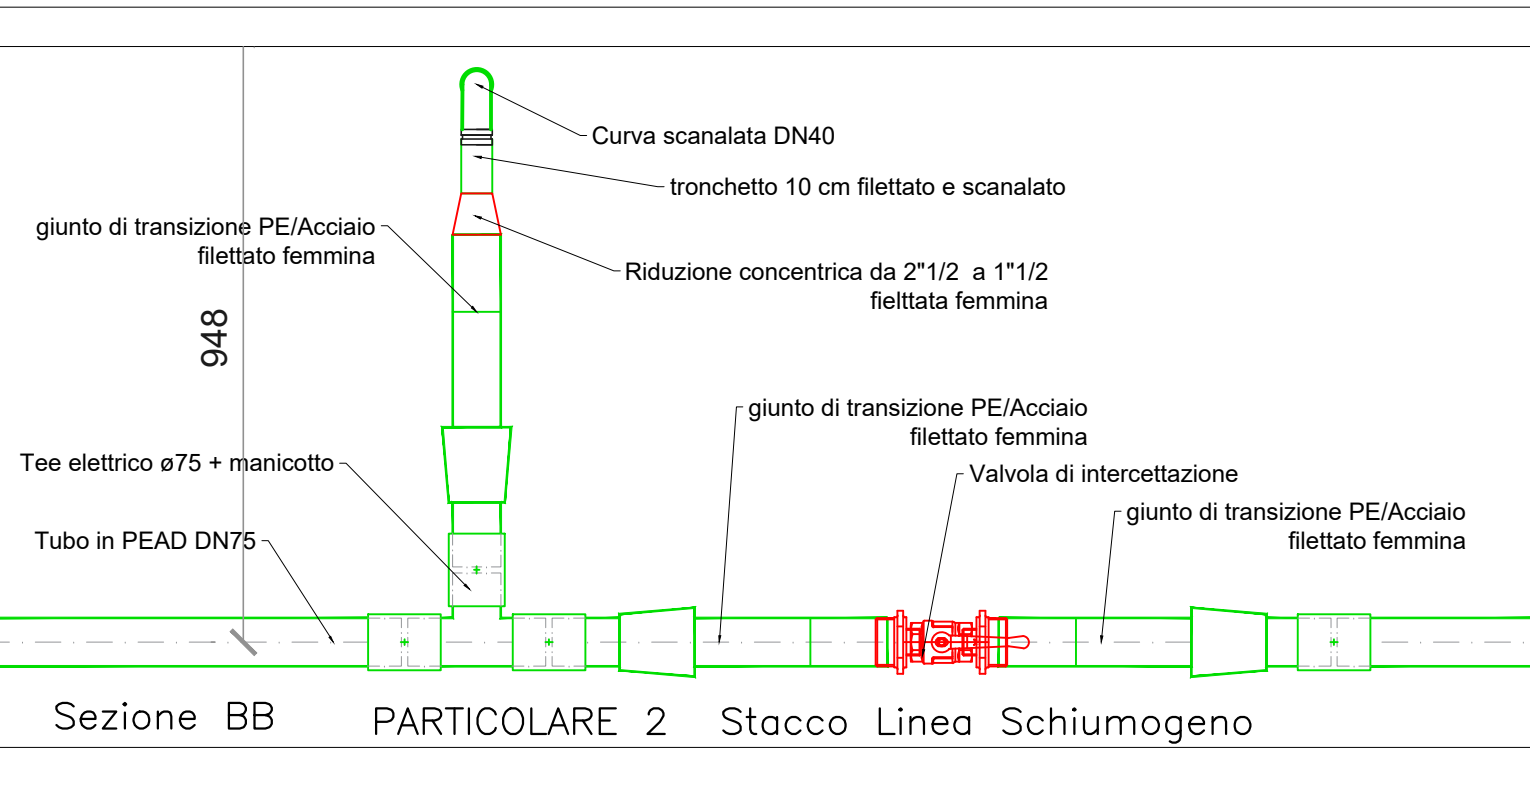

**autostrade** // per l'italia

AUTOSTRADA (A1) : MILANO – NAPOLI  
TRATTO : BARBERINO – FIRENZE NORD

AMPLIAMENTO ALLA TERZA CORSIA  
BARBERINO DI MUGELLO – INCISA VALDARNO

**PROGETTO AS-BUILT**  
**LOTTO 2**

A1 – NUOVA CARREGGIATA SUD

IMPIANTI  
GALLERIA SANTA LUCIA A COLLINA  
SISTEMA ACQUA ANTINCENDIO

SCHEMA IDRAULICO IMPIANTO DI MITIGAZIONE TAVOLA 2 DI 6

**AMPLIA**  
INFRASTRUCTURES

**PSC**  
PROGETTO

**Tecne**

IL DIRETTORE TECNICO:  
ING. MAURO LUTTI

*Mauro Lutti*

IL PROGETTISTA DI DETTAGLIO:

IL DIRETTORE DEI LAVORI  
ING. CARLO LOMBARDO

ORDINE INGEGNERI ANCONA N. 4307

REVISIONE	DATA	ELABORATO	VERIFICATO	APPROVATO
1	10/01/2023	10/01/2023	10/01/2023	10/01/2023
2	10/01/2023	10/01/2023	10/01/2023	10/01/2023
