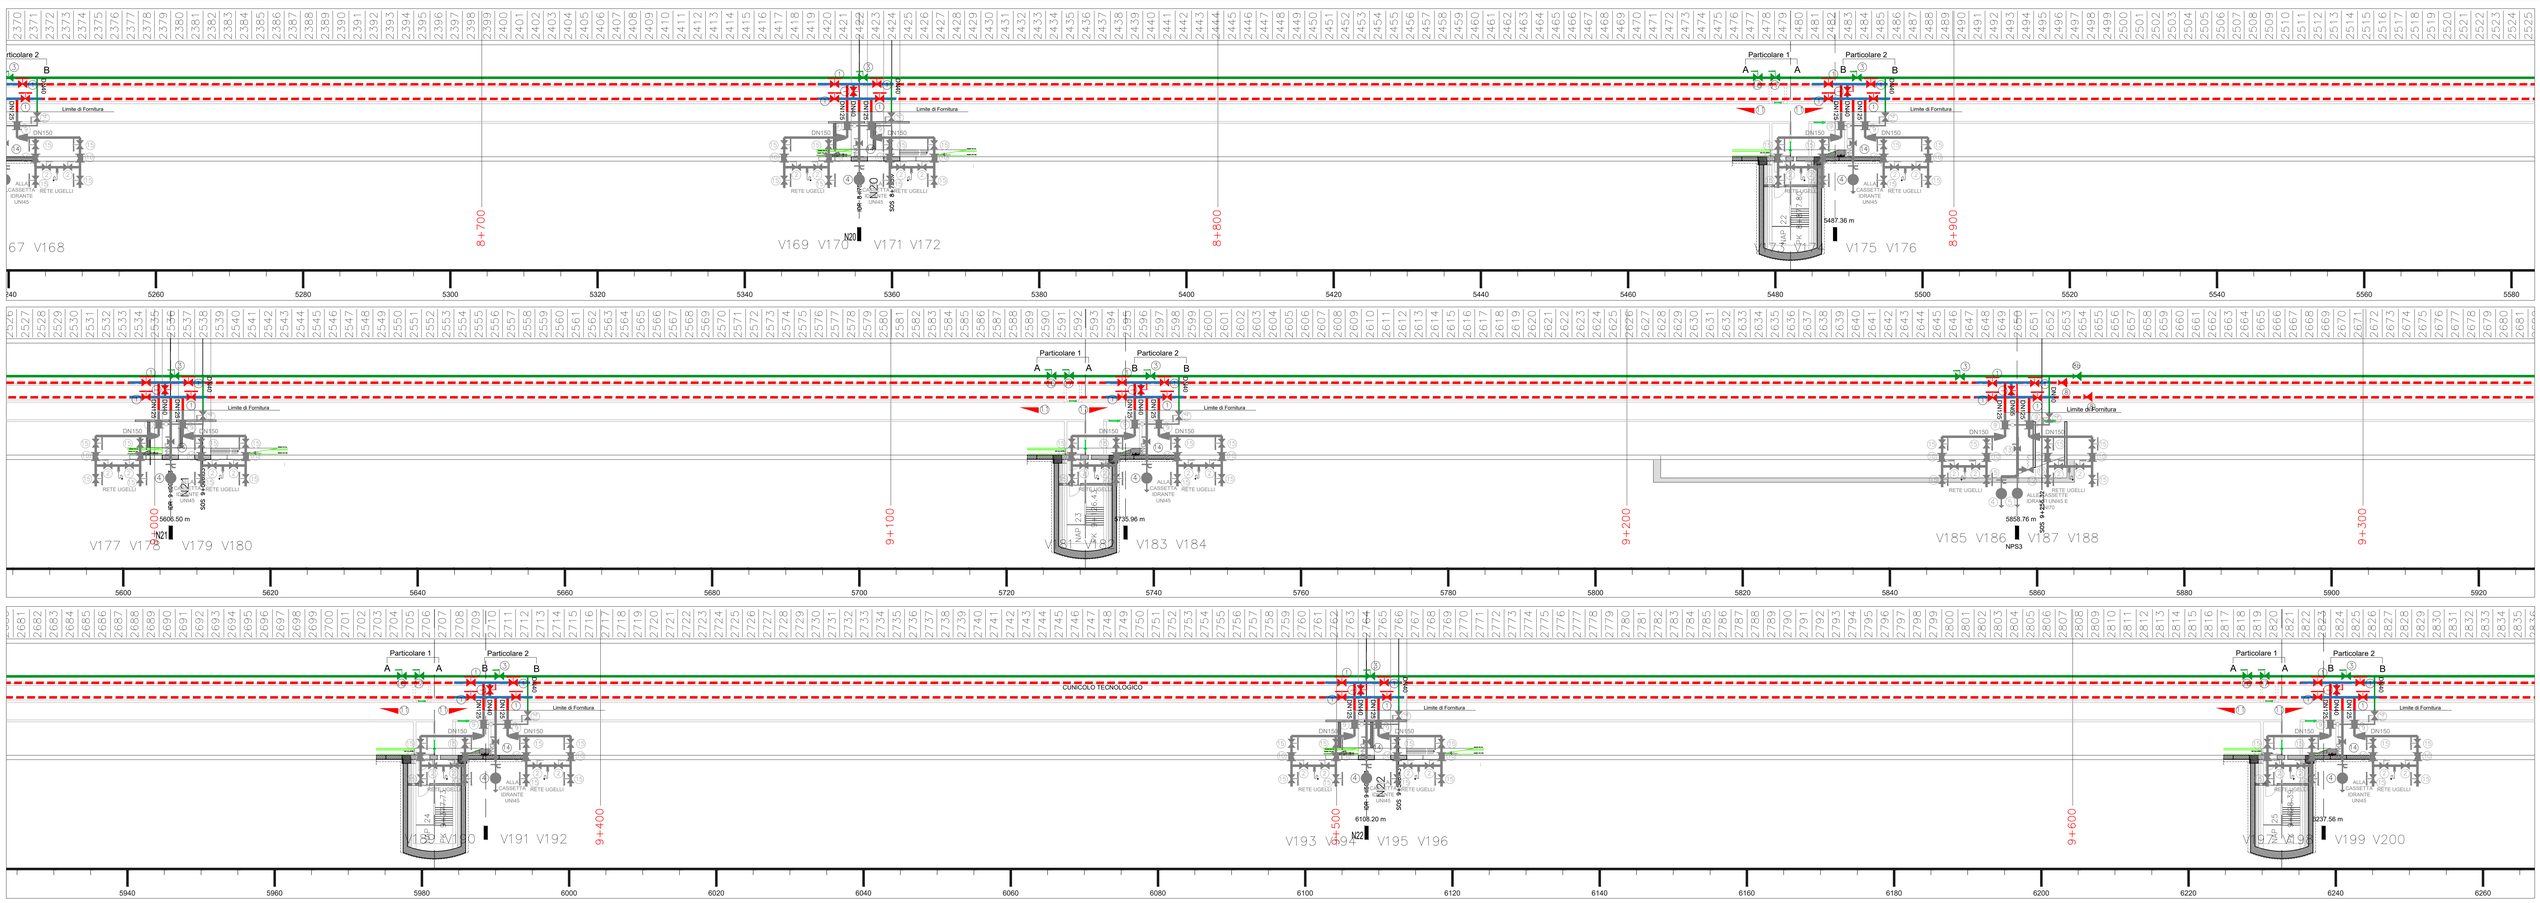

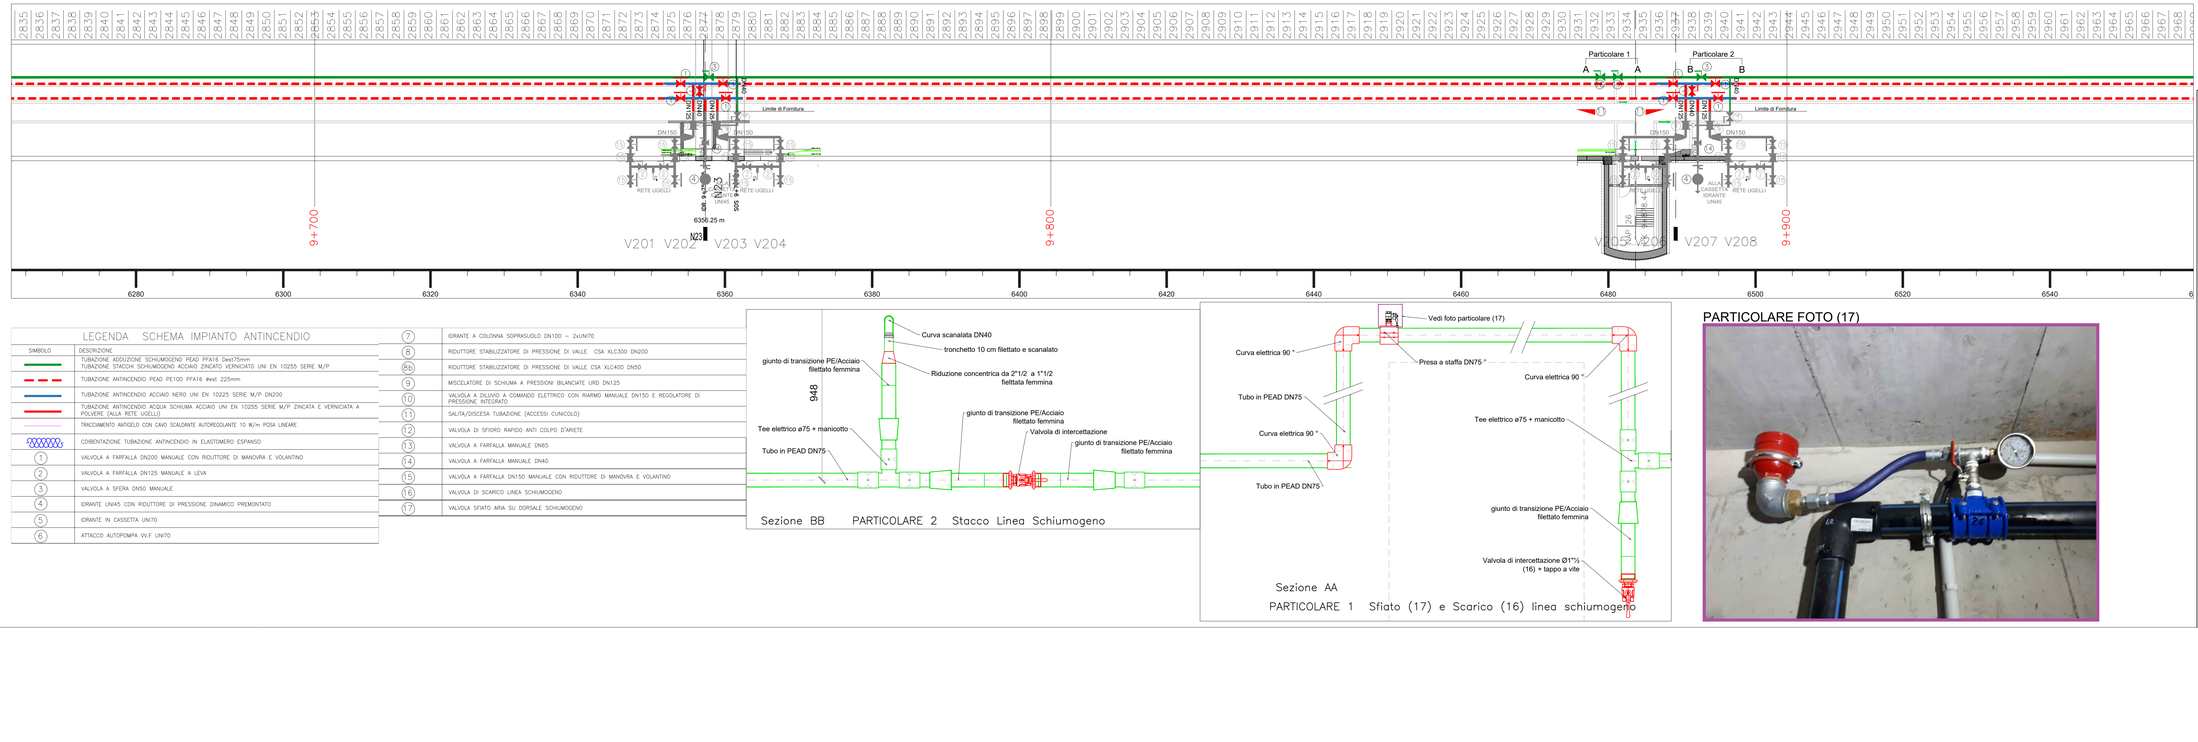

LEGENDA SCHEMA IMPIANTO ANTINCENDIO

SIMBOLO	DESCRIZIONE
	TUBAZIONE ADDUZIONE SCHIUMOGENO PEAD PFA16 Dest75mm TUBAZIONE STACCHI SCHIUMOGENO ACCIAIO ZINCATO VERNICIATO UNI EN 10255 SERIE M/P
	TUBAZIONE ANTINCENDIO PEAD PE100 PFA16 dest 225mm
	TUBAZIONE ANTINCENDIO ACCIAIO NERO UNI EN 10225 SERIE M/P DN200
	TUBAZIONE ANTINCENDIO ACQUA SCHIUMA ACCIAIO UNI EN 10255 SERIE M/P ZINCATA E VERNICIATA A POLVERE (ALLA RETE UGELLI)
	TRACCIAMENTO ANTIGELO CON CAVO SCALDANTE AUTOREGOLANTE 10 W/m POSA LINEARE
	COIBENTAZIONE TUBAZIONE ANTINCENDIO IN ELASTOMERO ESPANSO
1	VALVOLA A FARFALLA DN200 MANUALE CON RIDUTTORE DI MANOVRA E VOLANTINO
2	VALVOLA A FARFALLA DN125 MANUALE A LEVA
3	VALVOLA A SFERA DN50 MANUALE
4	IDRANTE UNI45 CON RIDUTTORE DI PRESSIONE DINAMICO PREMONTATO
5	IDRANTE IN CASSETTA UNI70
6	ATTACCO AUTOPOMPA VV.F. UNI70
7	IDRANTE A COLONNA SOPRASUOLO DN100 – 2xUNI70
8	RIDUTTORE STABILIZZATORE DI PRESSIONE DI VALLE CSA XLC300 DN200
8b	RIDUTTORE STABILIZZATORE DI PRESSIONE DI VALLE CSA XLC400 DN50
9	MISCELATORE DI SCHIUMA A PRESSIONI BILANCIATE URD DN125
10	VALVOLA A DILUVIO A COMANDO ELETTRICO CON RAMO MANUALE DN150 E REGOLATORE DI PRESSIONE INTEGRATO
11	SALITA/DISCESA TUBAZIONE (ACCESSI CUNICOLO)
12	VALVOLA DI SFIORO RAPIDO ANTI COLPO D'ARIETE
13	VALVOLA A FARFALLA MANUALE DN65
14	VALVOLA A FARFALLA MANUALE DN40
15	VALVOLA A FARFALLA DN150 MANUALE CON RIDUTTORE DI MANOVRA E VOLANTINO
16	VALVOLA DI SCARICO LINEA SCHIUMOGENO
17	VALVOLA SFIATO ARIA SU DORSALE SCHIUMOGENO

Sezione BB PARTICOLARE 2 Stacco Linea Schiumogeno

Sezione AA

PARTICOLARE 1 Sfiato (17) e Scarico (16) linea schiumogeno

PARTICOLARE FOTO (17)

autostrade per l'italia

AUTOSTRADA (A1) : MILANO – NAPOLI

TRATTO : BARBERINO – FIRENZE NORD

AMPLIAMENTO ALLA TERZA CORSIA
BARBERINO DI MUGELLO – INCISA VALDARNO

PROGETTO AS-BUILT
LOTTO 2

A1 – NUOVA CARREGGIATA SUD

IMPIANTI

GALLERIA SANTA LUCIA A COLLINA

SISTEMA ACQUA ANTINCENDIO

SCHEMA IDRAULICO IMPIANTO DI MITIGAZIONE TAVOLA 5 DI 6

AMPLIA INFRASTRUCTURES | APSC | Tecne

IL DIRETTORE TECNICO:
ING. MARIO LITI

IL PROGETTISTA DI DETTAGLIO :

IL DIRETTORE DEI LAVORI
ING. CARLO LOMBARDI
ORDINE INGEGNERI ANCONA
N. A3957

WBS	RIFERIMENTO ELABORATO																DATA:	REVISIONE:	
	DIRETTORIA							FILE									GIUGNO 2023	n.	data
	Codice Commessa					ATI		unità			A. progressivo							1	Settembre 2021
	3	1	0	1	8	2	P	S	C	I	M	P	1				SCALA:	2	Dicembre 2021
																	--	3	Febbraio 2022
																		4	Giugno 2022

IL PRESENTE DOCUMENTO NON PUÒ ESSERE COPIATO, RIPRODOTTO O ALTRIMENTI PUBBLICATO, IN TUTTO O IN PARTE, SENZA IL CONSENSO SCRITTO DELLA SOC. AUTOSTRADE PER L'ITALIA S.P.A.. OGNI UTILIZZO NON AUTORIZZATO SARÀ PERSEGUITO A NORMA DI LEGGE.
THIS DOCUMENT MAY NOT BE COPIED, REPRODUCED OR PUBLISHED, EITHER IN PART OR IN ITS ENTIRETY, WITHOUT THE WRITTEN PERMISSION OF SOC. AUTOSTRADE PER L'ITALIA S.P.A.. UNAUTHORIZED USE WILL BE PROSECUTED BY LAW.