



INDIVIDUAZIONE AREA CAMPO BASE - BOLZANETO DX

Presso l'area di cantiere C114 ubicato a Bolzaneto in via Romairone (angolo via L.M. Levati) lungo la sponda Ovest del torrente Polcevera

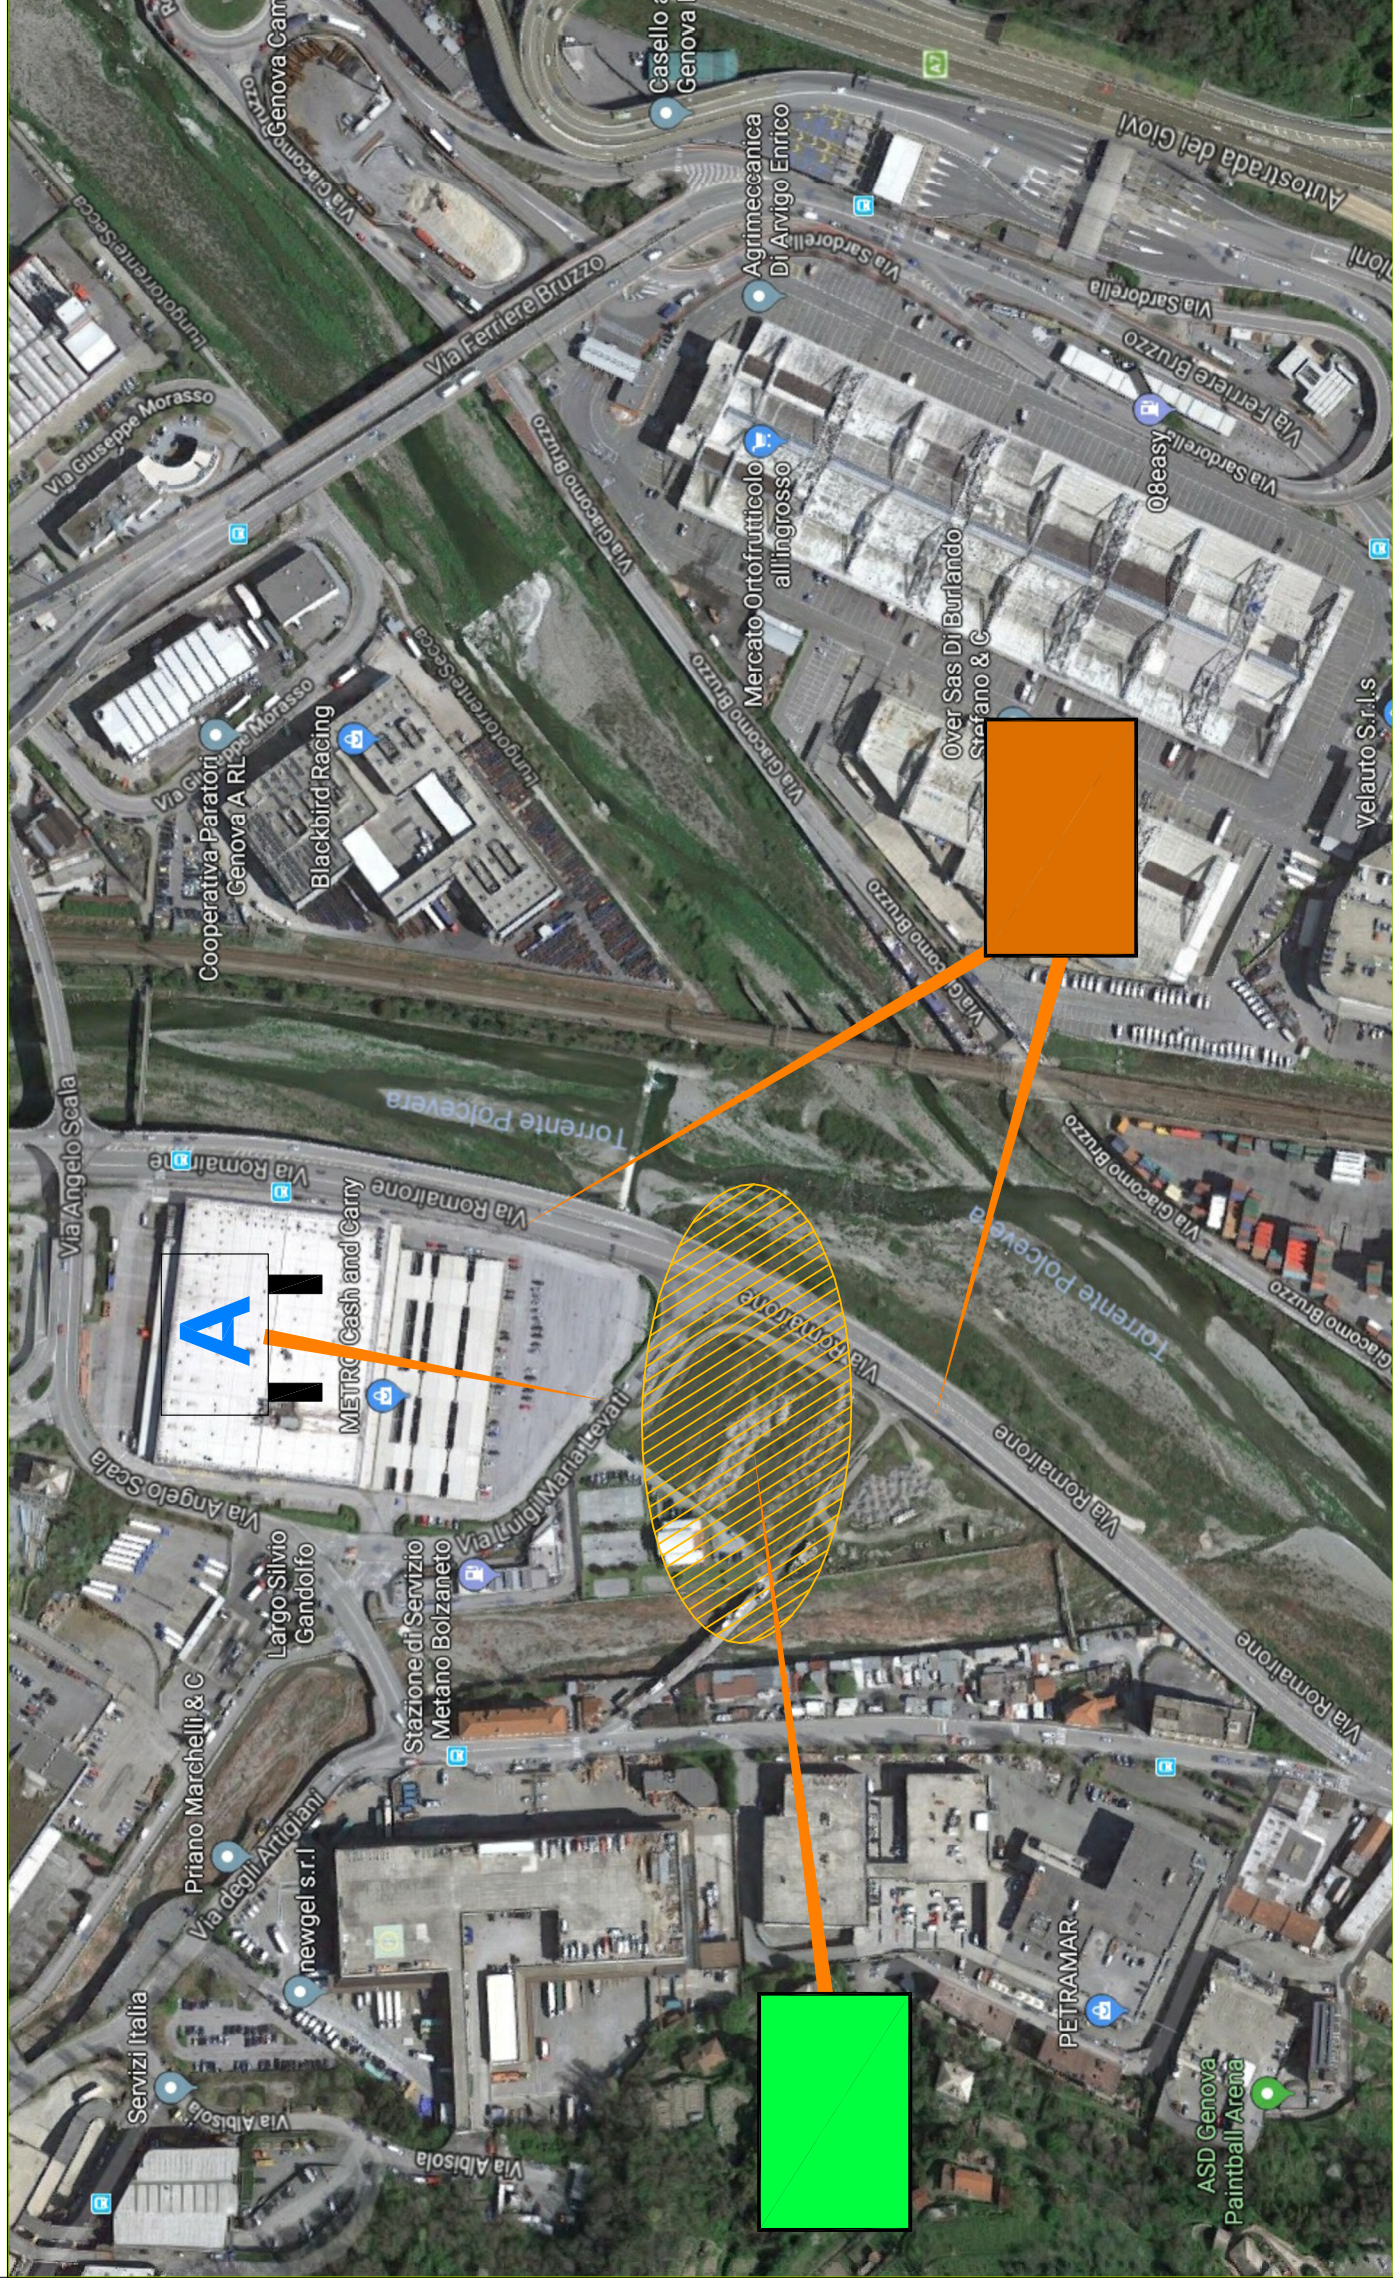


TIPOLOGICO AREA APPRESTAMENTI IGIENICO ASSISTENZIALI

Si prevede l'installazione di un'area ospitante locale riposo e ricovero e wc chimico con lavandino

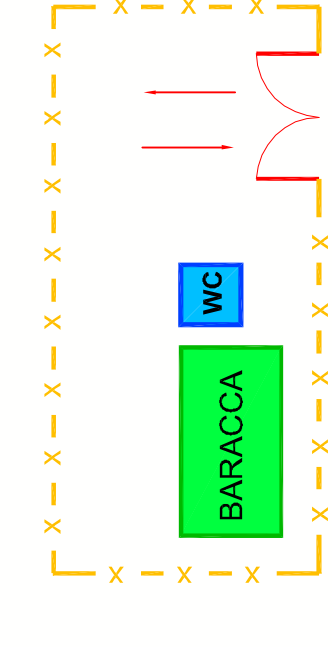



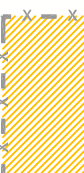

TIPOLOGICO AREA OPERATIVA



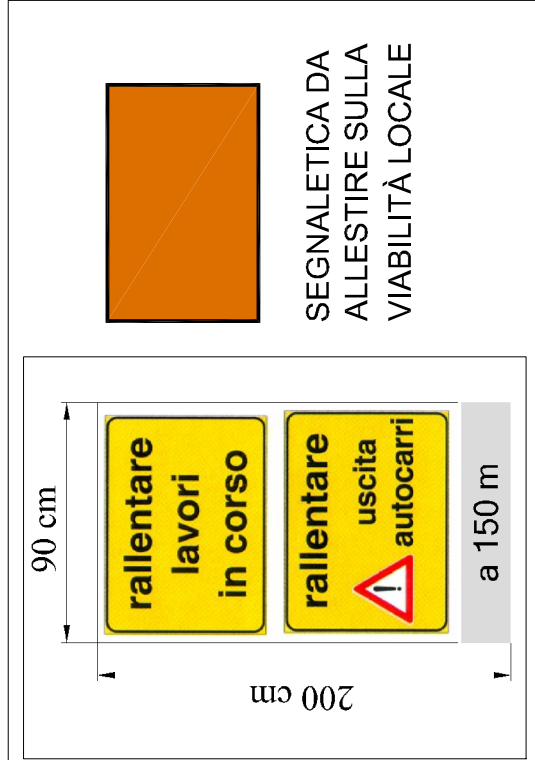

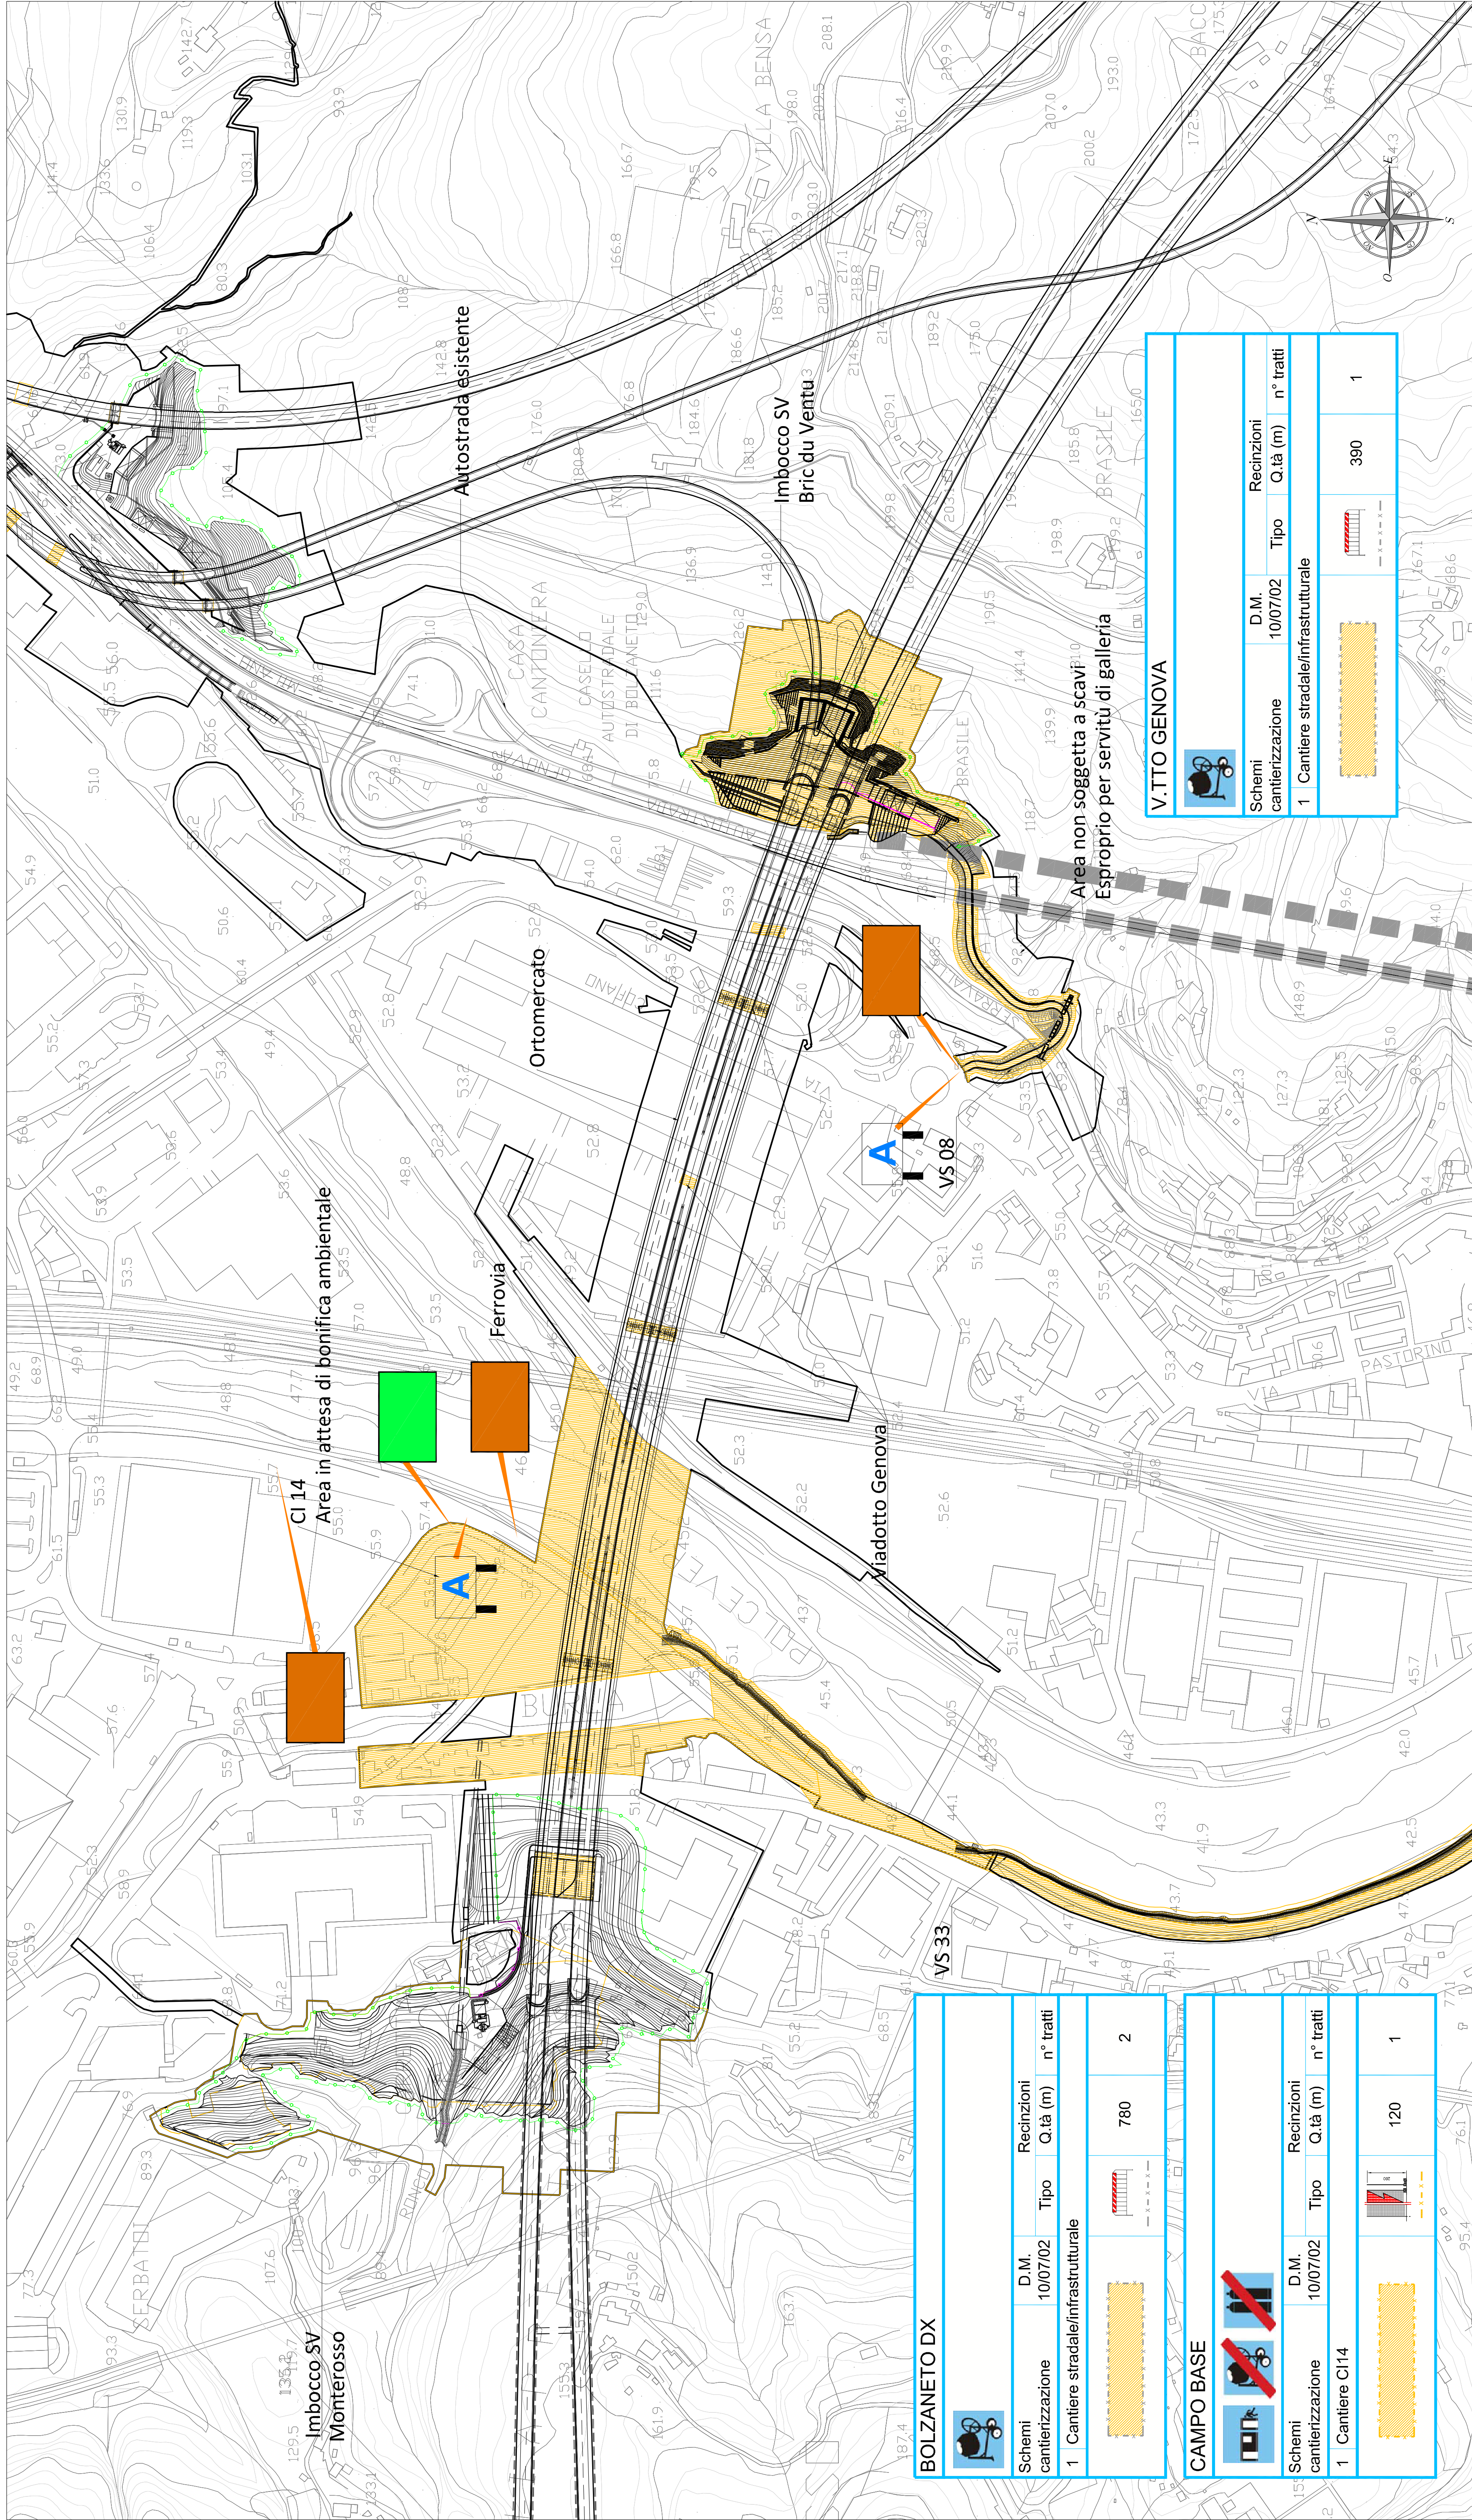

Si prevede di recintare l'area oggetto dell'intervento con transenne in ferro procedendo alla movimentazione delle stesse al variare dell'area interessata



INDIVIDUAZIONE AREA DI INTERVENTO - Imbocco SV Monterosso, C14, Viadotto Genova, VS08 e Imbocco SV Bric du Ventu



BOLZANETO DX			
	Schemi cantierizzazione	D.M. 10/07/02	Recinzioni Q.tà (m) n° tratti
1 Cantiere stradale/infrastrutturale			
		 780	







CAMPO BASE		Schemi cantierizzazione		D.M. 10/07/02	Recinzioni	
					Tipo	Q.tà (m) n° tratti
						
1	Cantiere CH4					120 1

V.TTO GENOVA				
Schemi cantierizzazione	D.M. 10/07/02	Recinzioni		n° tratti
		Tipo	Q.tà (m)	
1	Cantiere stradale/infrastrutturale			
				1

LEGENDA:

 New jersey in c.a. con rete plastificata rossa h = 2 mt	
New jersey in plastica con acquasabbia	
New jersey in c.a.	
Trasmissione metalliche	
Pannelli metallici prefabbricati su piedistalli o infissi + mascheramento con rete plastificata situata rossa h = 2 mt	
Rete metallica plastificata tirata su picchetti/piedistalli h = 2 mt	
Rete plastificata rossa su picchetti h = 1 mt	
Visibilità locale per accesso aree di intervento	
Area campo base, cantieri operativi, deposito materiale	
Accesso	
Specchio di manovra	
WC chimico (ulubazione indicativa)	
Locali fognari/sovrano (ulubazione indicativa)	

LEGGENDA ORGANIZZAZIONE CANTIERE
 
<p>Locale riposo e ricovero con wc clinico-sanitario</p>		<p>Realizzazione impianto di terra per servizi igienici assistenziali.</p>	
<p>Alimentazione prefabbricata contenente armadio dell'acqua lavabilità</p>		<p>Dopo il deposito di attrezzatura stoccaggio di materiali e rifiuti di tutti i rifiuti consegnati e differenziati all'interno dell'edificio</p>	
<p>Assorbimento alle fontane per i servizi igienici assistenziali</p>		<p>Utilizzo di materiali con periodo di invecchiamento di 5 settimane</p>	

autostrade // per l'Italia

NODO STRADALE E AUTOSTRADALE DI GENOVA

Adeguamento del sistema
A7 - A10 - A12

**DOCUMENTAZIONE AI FINI DELL'INDIVIDUAZIONE
DELL'IMPRESA BCM**

SOMME A DISPOSIZIONE

BONIFICA BELLICA

PIANO DI SICUREZZA E COORDINAMENTO

CANTIERIZZAZIONE TAV. 1/3

[illegible]