

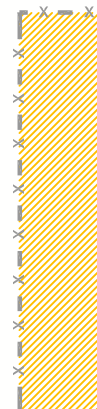
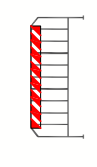







INDIVIDUAZIONE AREA DI INTERVENTO - VAL VARENNA

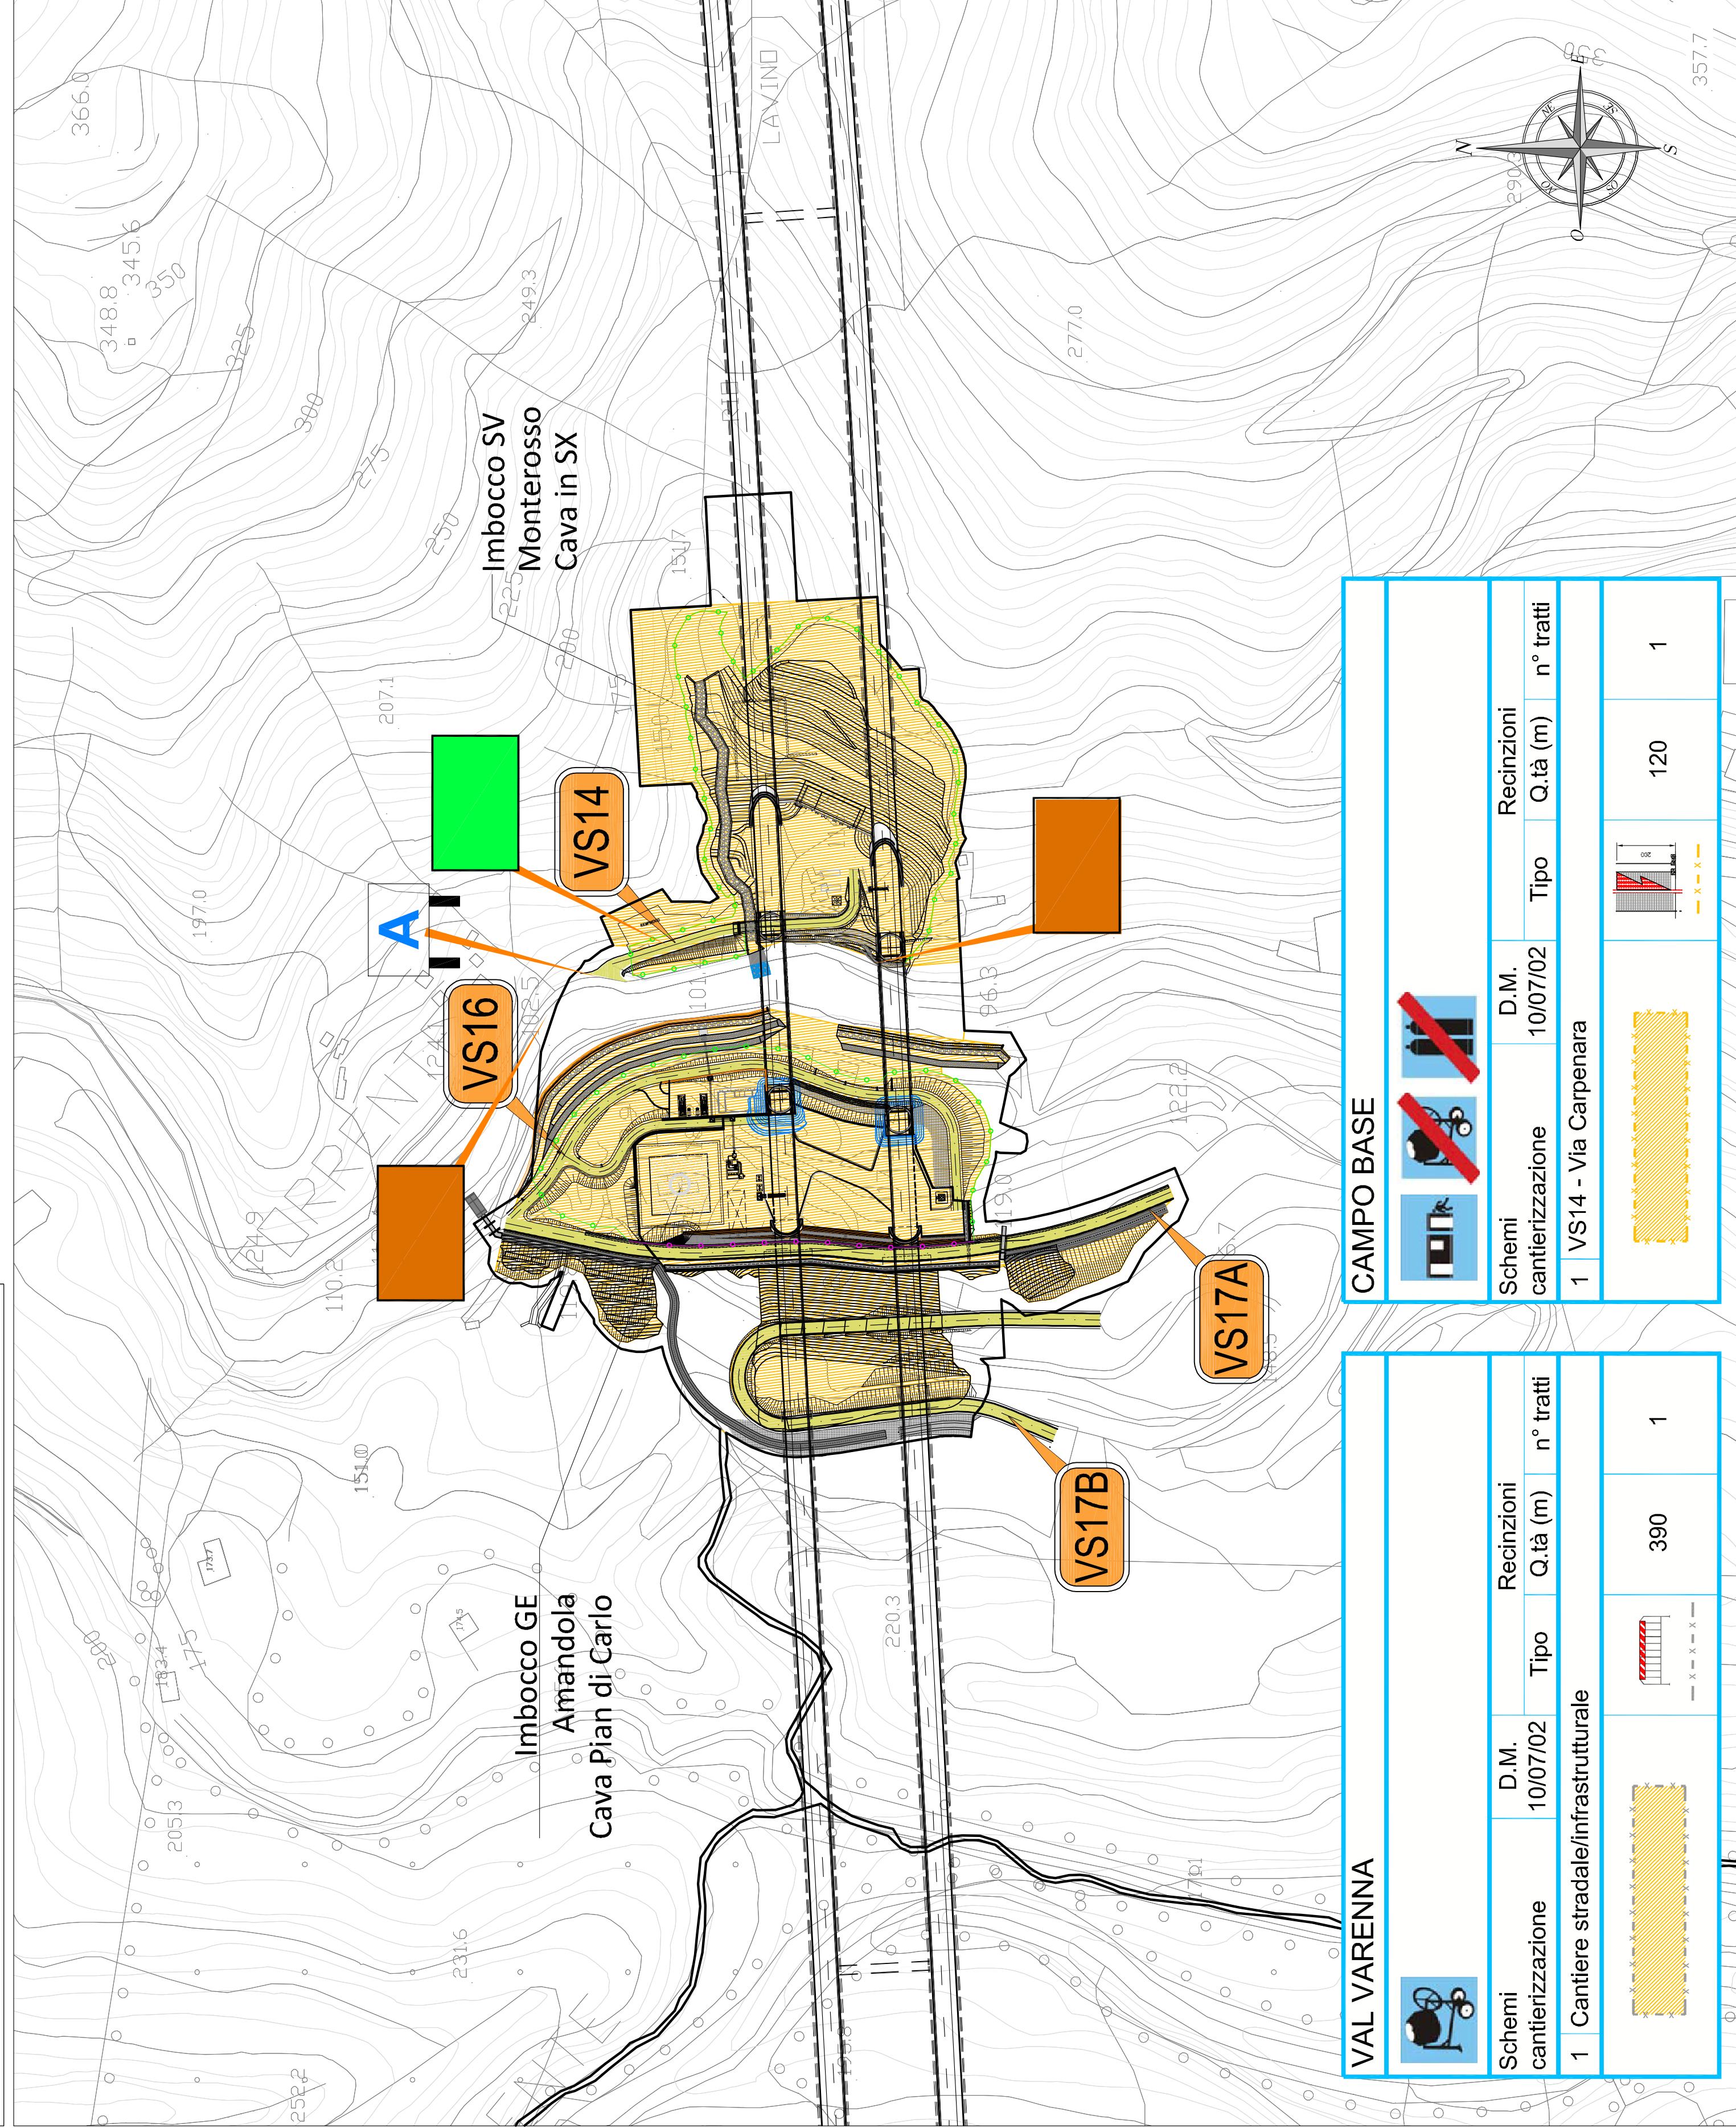






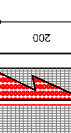



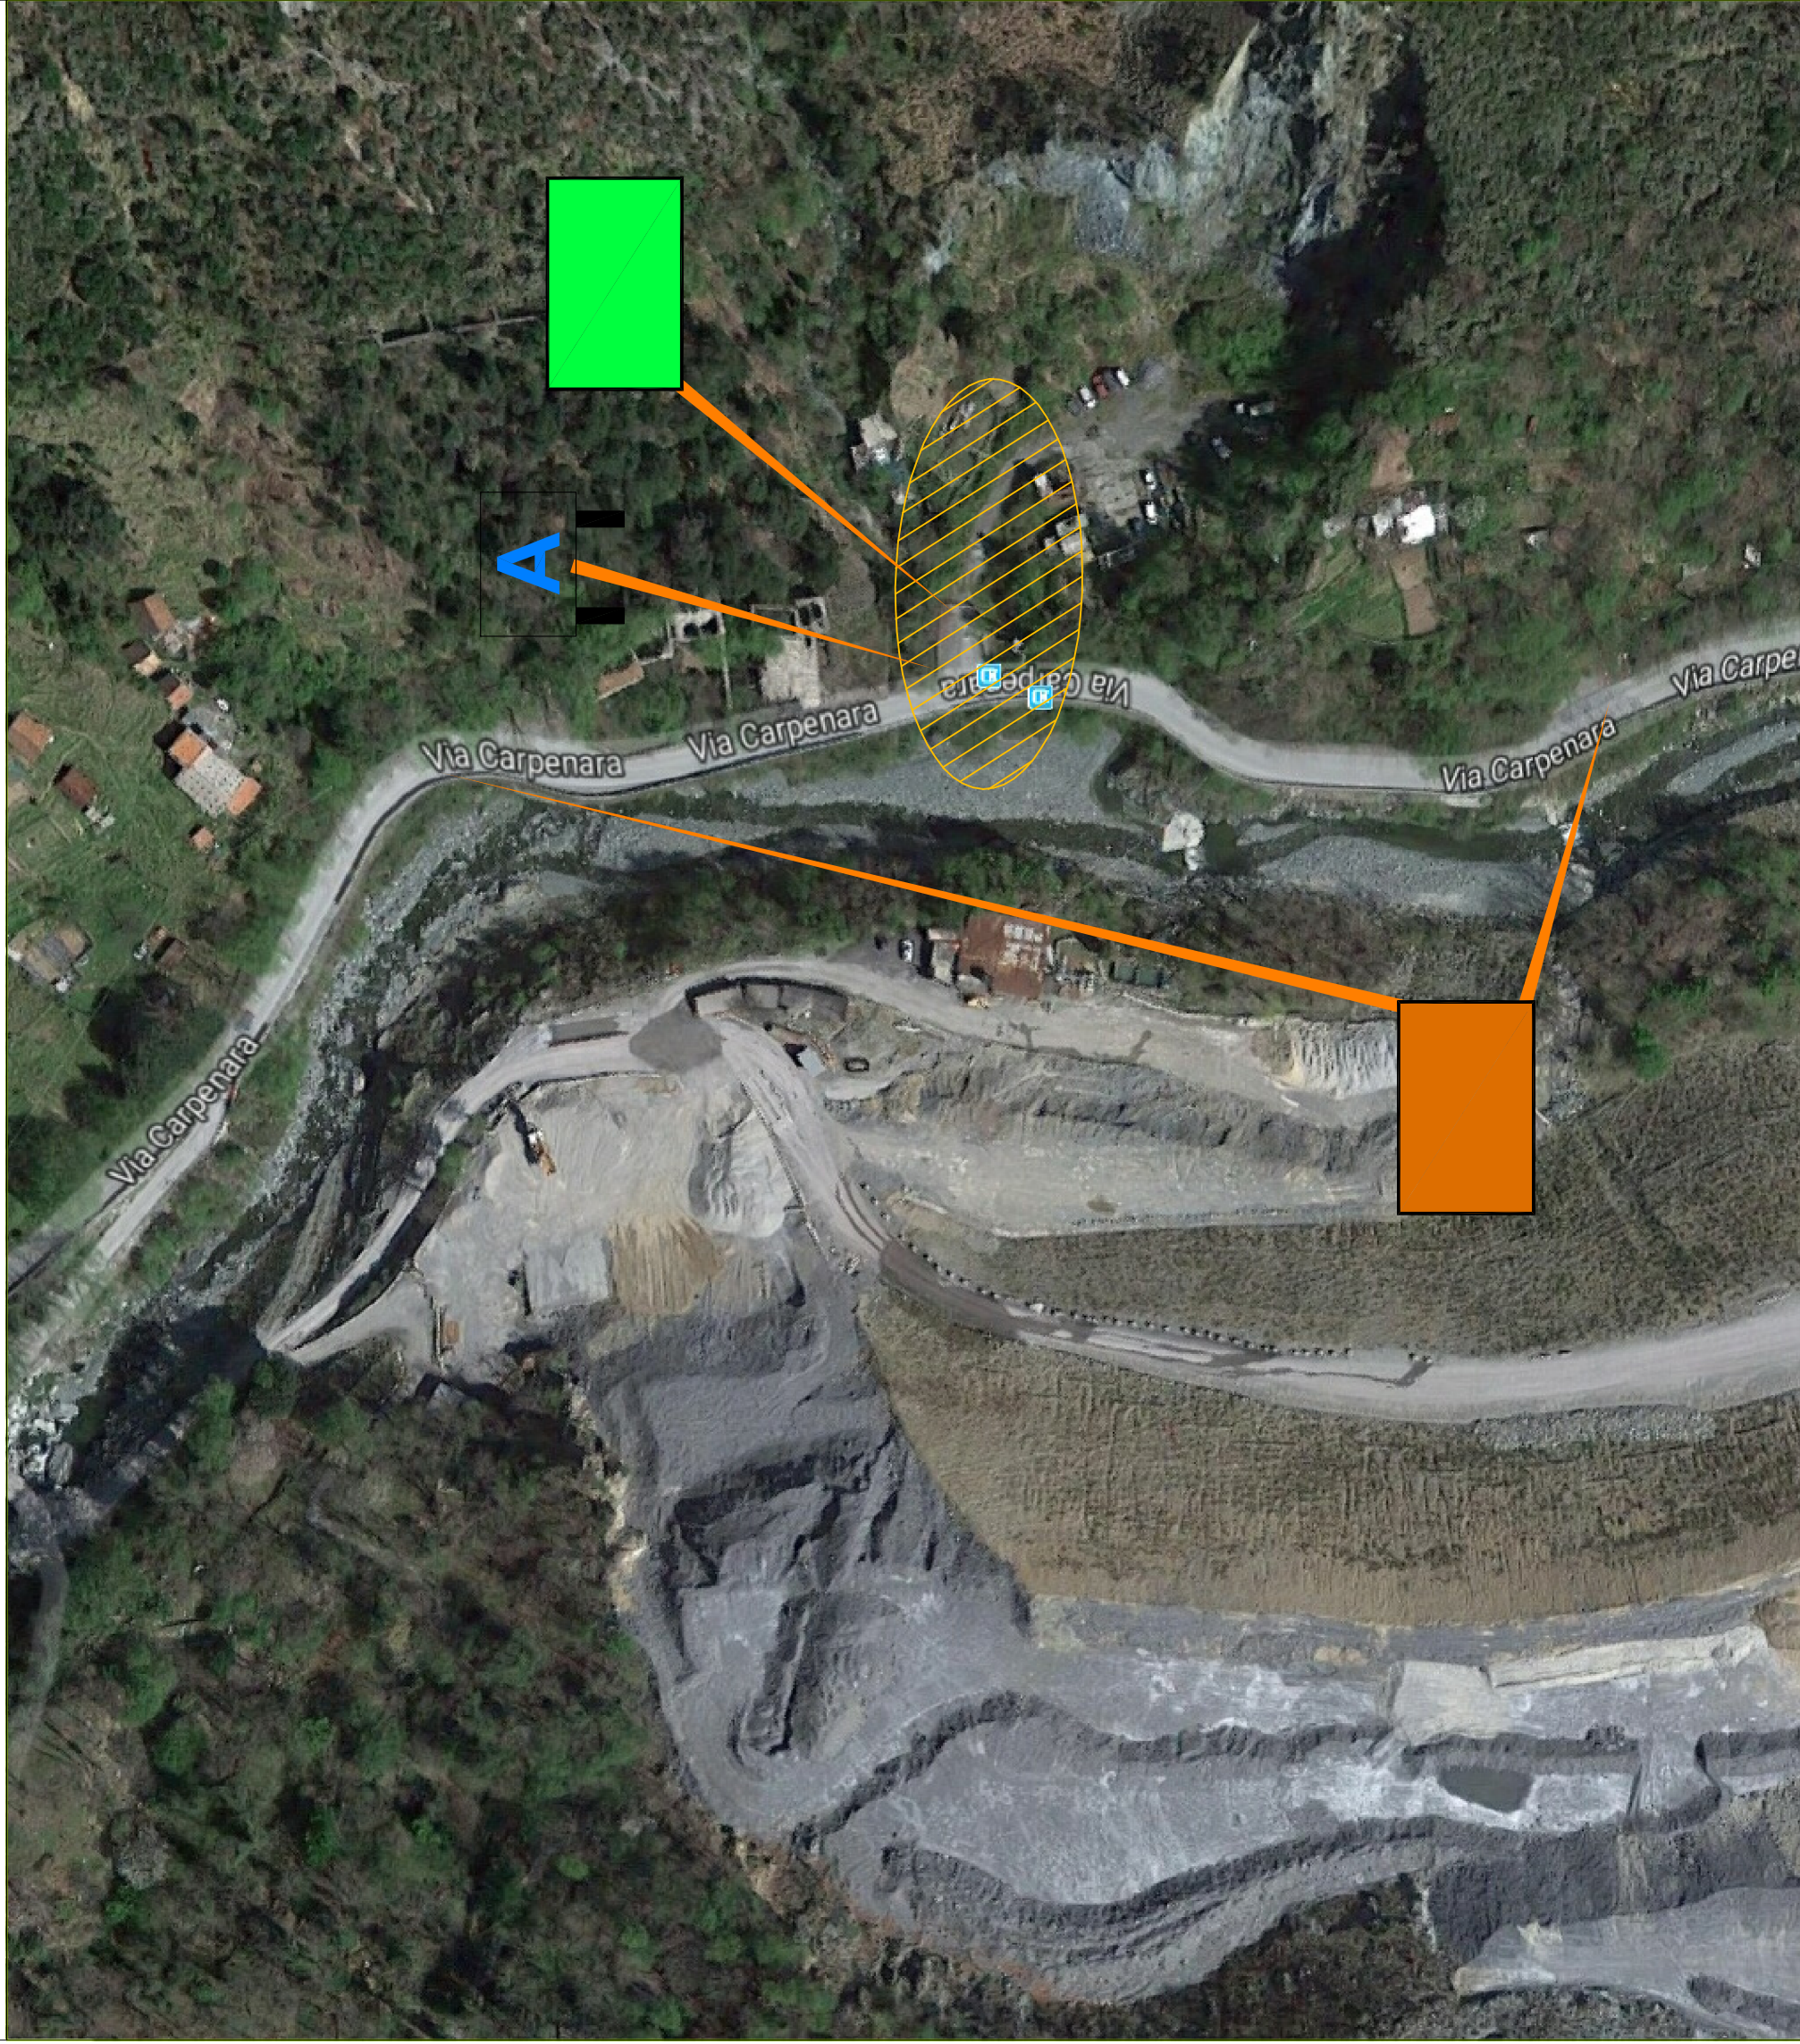


















VAL VARENNA				
				
Schemi cantierizzazione	D.M. 10/07/02	Recinzioni		
		Tipo	Q.tà (m)	
1	Cantiere stradale/infrastrutturale		 390	
			1	

CAMPO BASE				
Schemi cantierizzazione		D.M. 10/07/02	Recinzioni	
			Tipo	Q.tà (m)
  				
1	VS14 - Via Carpenara			
				
			120	1

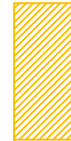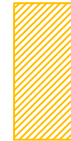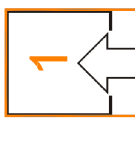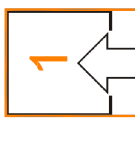
INDIVIDUAZIONE AREA CAMPO BASE - VAL VARENNA

In corrispondenza della viabilità di servizio in progetto VS14 con accesso dalla via Carpenara

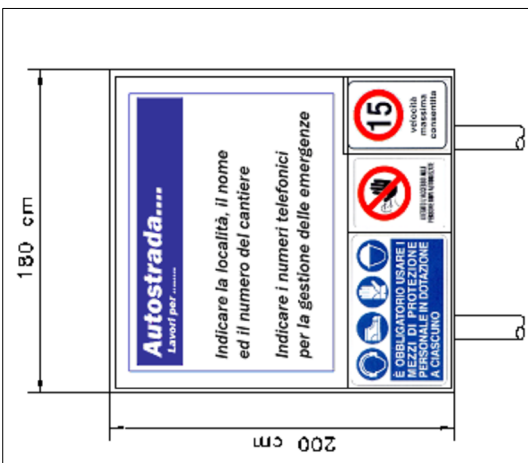





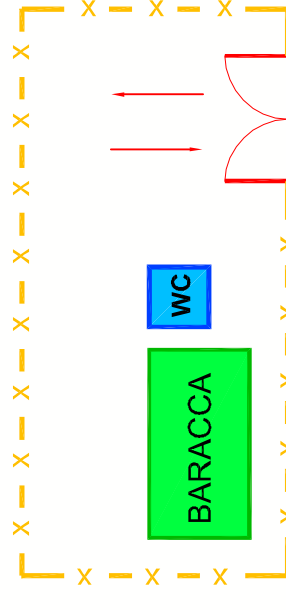

<p>LEGENDA:</p>	<p>New jersey in c.a. con rete plastificata rossa h tel = 2 mt</p>		
	<p>New jersey in plastica con acquaabile</p>		
<p>New jersey in c.a.</p>			
<p>Trasversine metaliche</p>			
<p>Pannelli metallici prefabbricati su piedistalli c infissi + mascheramento con rete plastificata striata rossa h = 2 mt</p>			
<p>Rete metalica plastificata striata rossa su picchetti/piedistalli h = 2 mt</p>			
<p>Rete plastificata rossa su picchetti h = 1 mt</p>			
<p>Viabilità locale per accesso aree di intervento</p>			
<p>Area campo base, cantieri operativi, deposito materiale</p>			
<p>Accesso</p>			
<p>Specchio di manovra</p>			
<p>WC chimico (ubicazione indicativa)</p>			
<p>Locale (ipotesi/covero (ubicazione indicativa)</p>			

Si prevede l'installazione di un'area ospitante locale riposo e ricovero e wc chimico con lavandino



LEGENDA ORGANIZZAZIONE CANTIERE


Locale riposo e ricovero con wc chimico/autoclino		Realizzazione impianto di terra per i servizi igienici assistenziali.	
Elemento prefabbricato contenente materiali di wc lavabi/docce		Divieto di deposito di attrezzature stoccaggio di materiali e rifiuti al di fuori dell'area consegnata e gestita dall'azienda dell'alto	
Allacciamento alle fognature per i servizi igienici assistenziali		Utilizzo di materiali con pericolo di incendio e di esplosione	

TIPOLOGICO AREA OPERATIVA

Si prevede di recintare l'area oggetto dell'intervento con transenne in ferro procedendo alla movimentazione delle stesse al variare dell'area interessata dall'intervento



KEY-PLAN

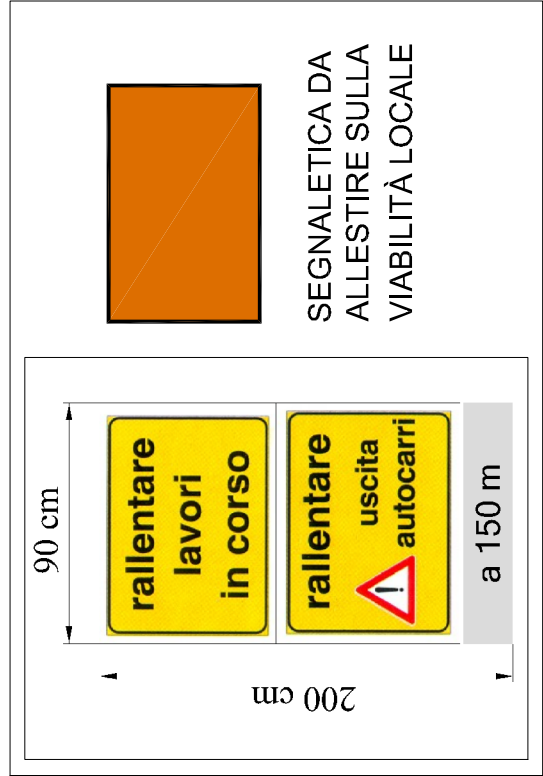**autostrade** // per l'italia

NODO STRADALE E AUTOSTRADALE DI GENOVA

Adeguamento del sistema
A7 - A10 - A12

DOCUMENTAZIONE AI FINI DELL'INDIVIDUAZIONE
DELL'IMPRESA BCM

SOMME A DISPOSIZIONE

BONIFICA BELLICA

PIANO DI SICUREZZA E COORDINAMENTO

CANTIERIZZAZIONE TAV. 1/2

[illegible]

<p>INVIARE DOCUMENTO NON PERDRE TEMPO. PRESENTARE IL NUMERO DI INVIATO. IL TUTTO IN UN ENVELOPE CHIUSO, INVIARE TUTTA LA SCELTA. ATTENDERE IL RISULTATO. IL TUTTO IN UN ENVELOPE CHIUSO, INVIARE TUTTA LA SCELTA. ATTENDERE IL RISULTATO.</p> <p>IL RESPONSABILE DEL LAVORO Ing. Maria Giordano</p>	<p>autostrade <i>per Italia</i></p>	<p>VISTO DEL CONCESSIONE</p> <p></p> <p>Ministero dell'Infrastruttura e dei Trasporti DIPARTIMENTO DI INFRASTRUTTURE, TRASPORTI E LOGISTICA</p>
---	--	--