


INDIVIDUAZIONE AREA CAMPO BASE - VESIMA

In corrispondenza dell'area di cantiere CI02 con accesso dalla via Vesima (viabilità in progetto VS02)





TIPOLOGICO AREA APPRESTAMENTI IGIENICO ASSISTENZIALI

Si prevede l'installazione di un'area ospitante locale riposo e ricovero e wc chimico con lavandino

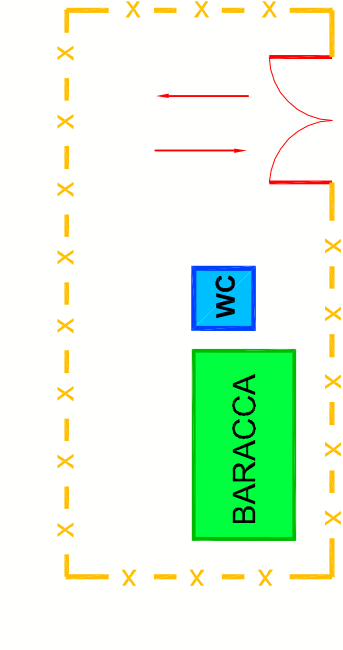


TIPOLOGICO AREA OPERATIVA

Si prevede di recintare l'area oggetto dell'intervento con transenne in ferro procedendo alla movimentazione delle stesse al variare dell'area interessata dall'intervento

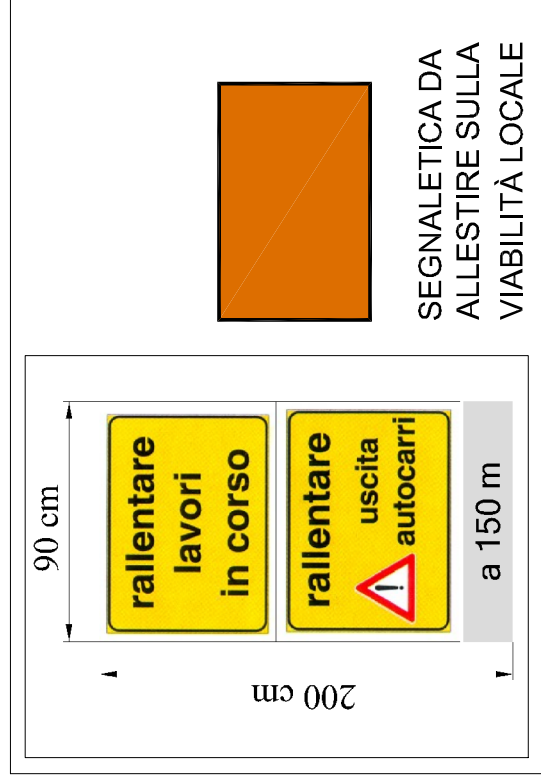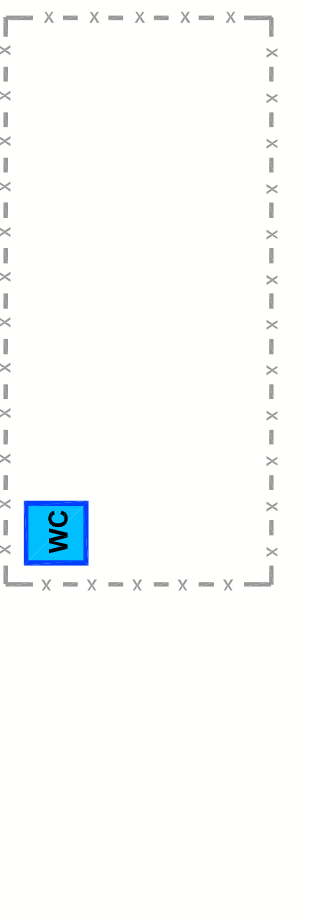

QUADRO 1 - INDIVIDUAZIONE AREA DI INTERVENTO - VESIMA

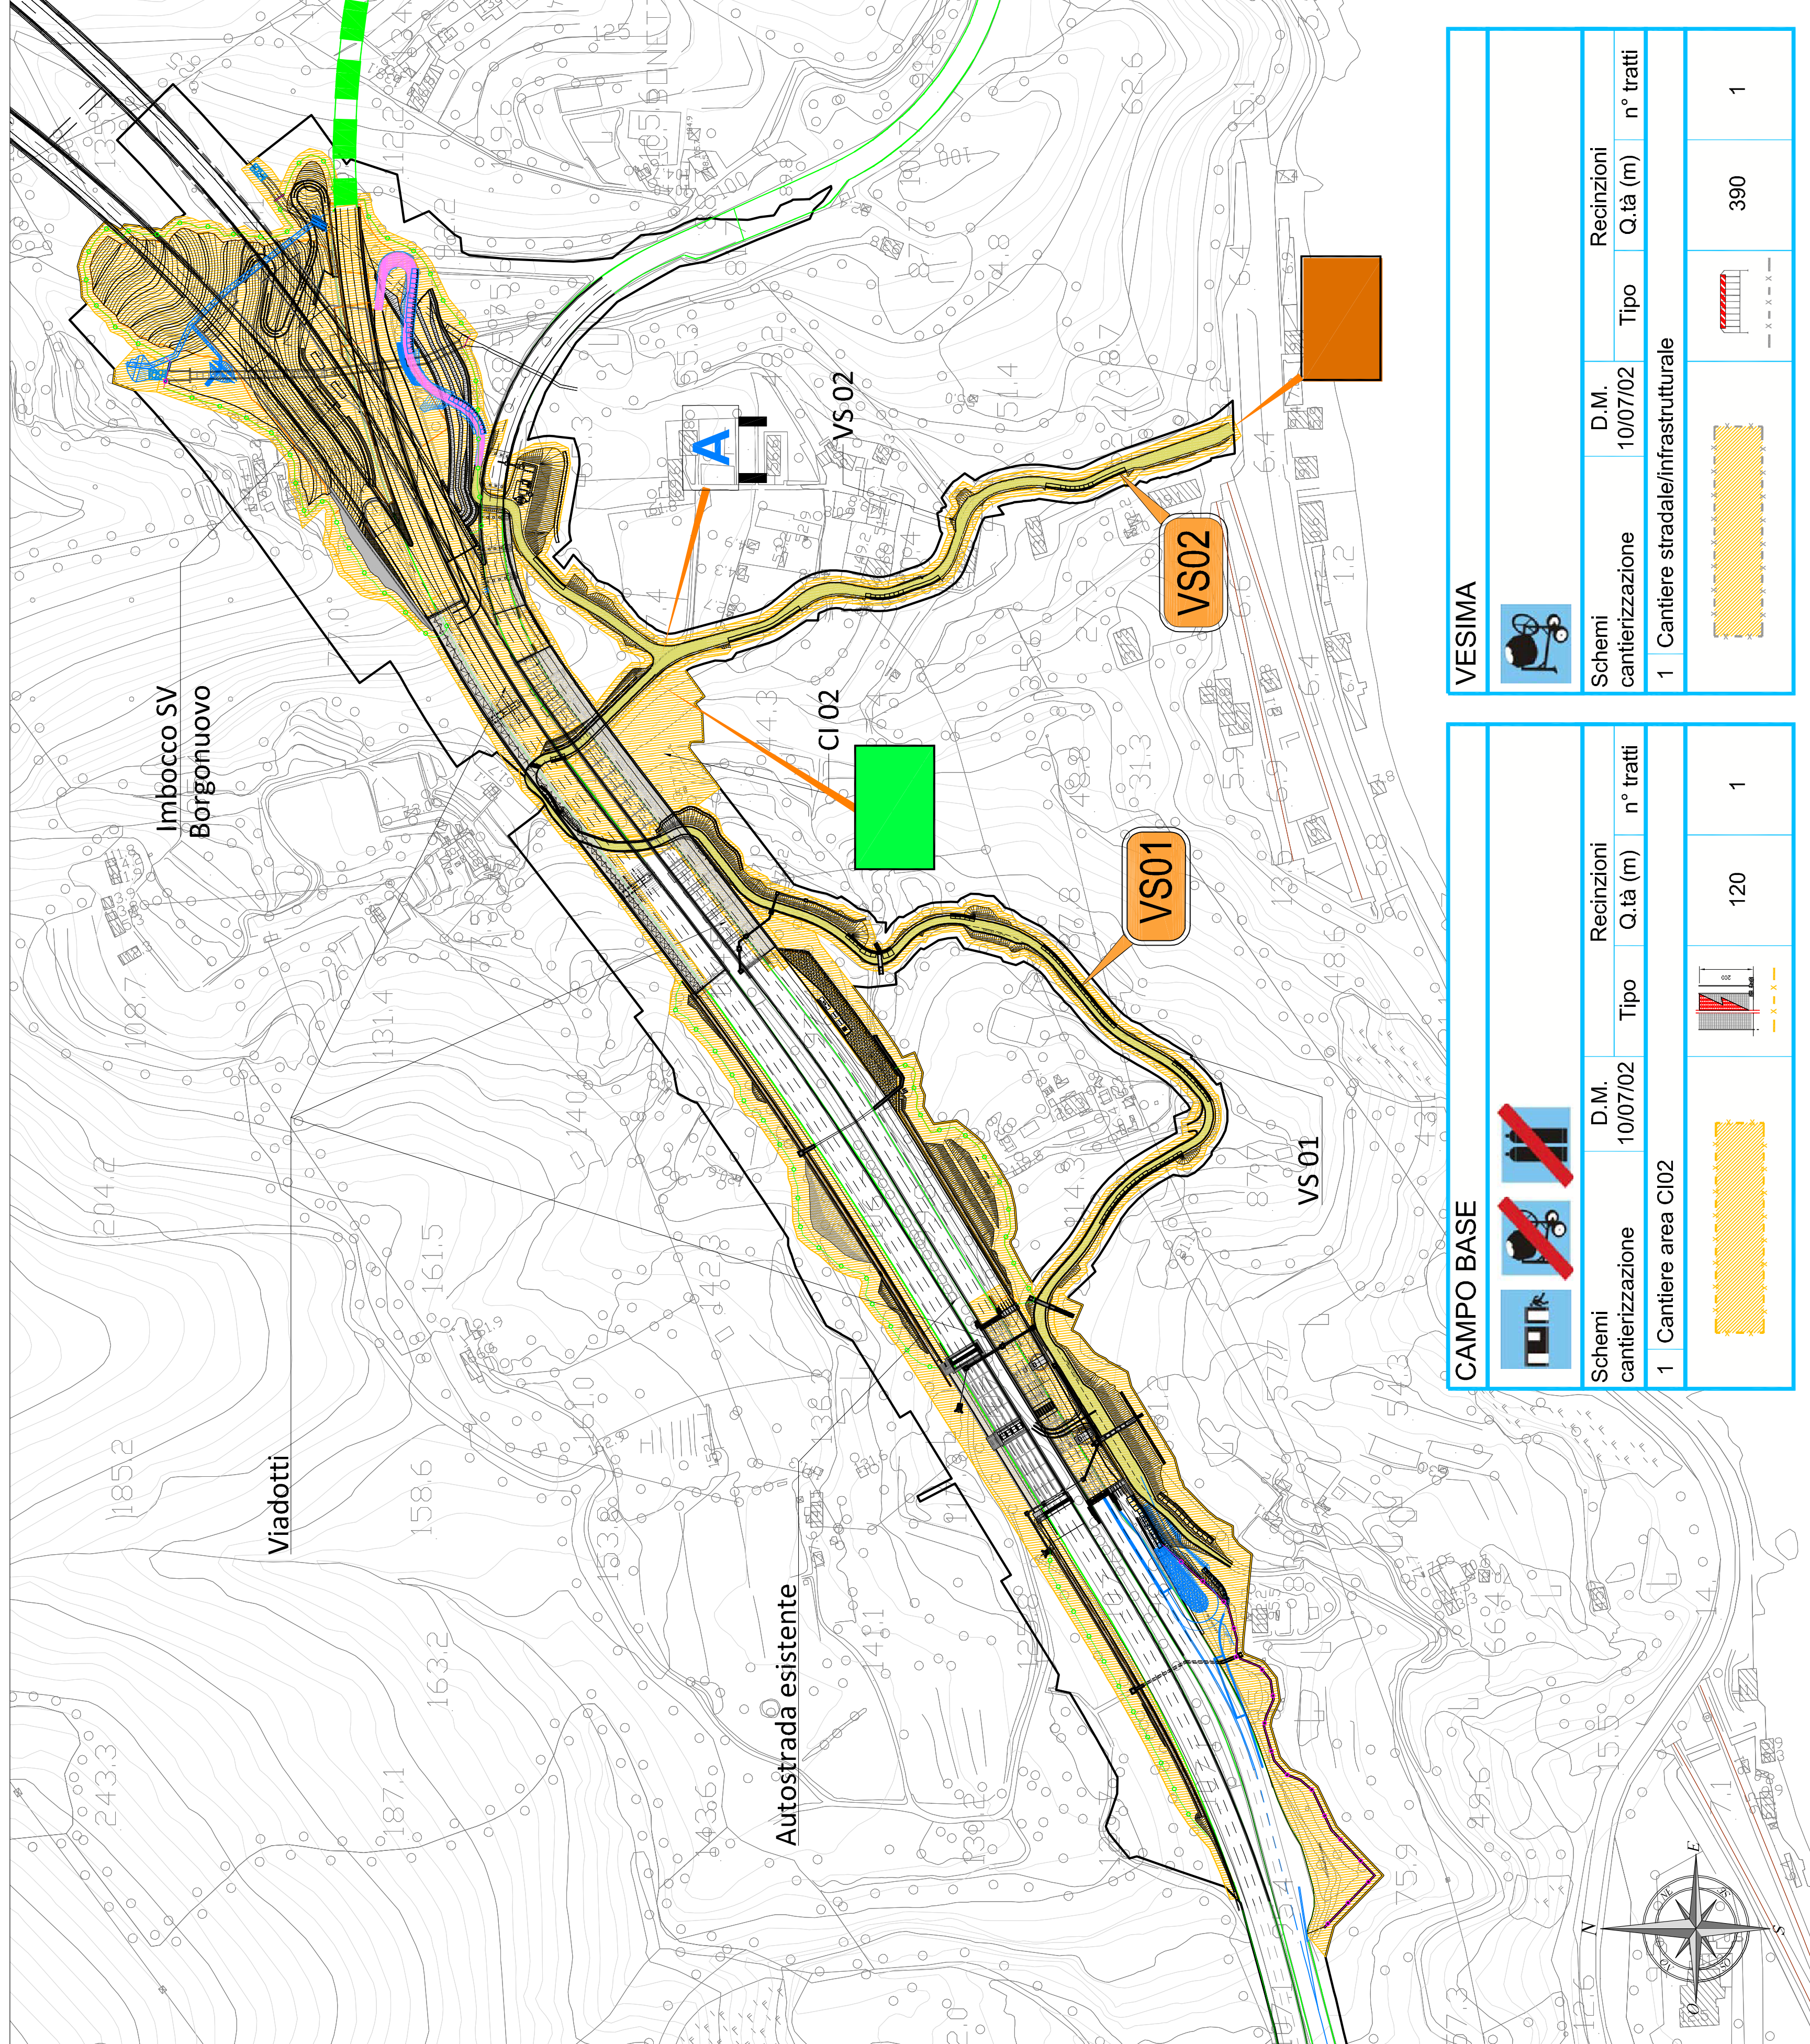


CAMPO BASE

Schemi cantierizzazione	D.M. 10/07/02	Recinzioni	Q.tà (m)	n° tratti
1 Cantiere area CI02			120	1

VESIMA

Schemi cantierizzazione	D.M. 10/07/02	Recinzioni	Q.tà (m)	n° tratti
1 Cantiere stradale/infrastrutturale			390	1

QUADRO 2 - INDIVIDUAZIONE AREA DI INTERVENTO - VESIMA - VS03

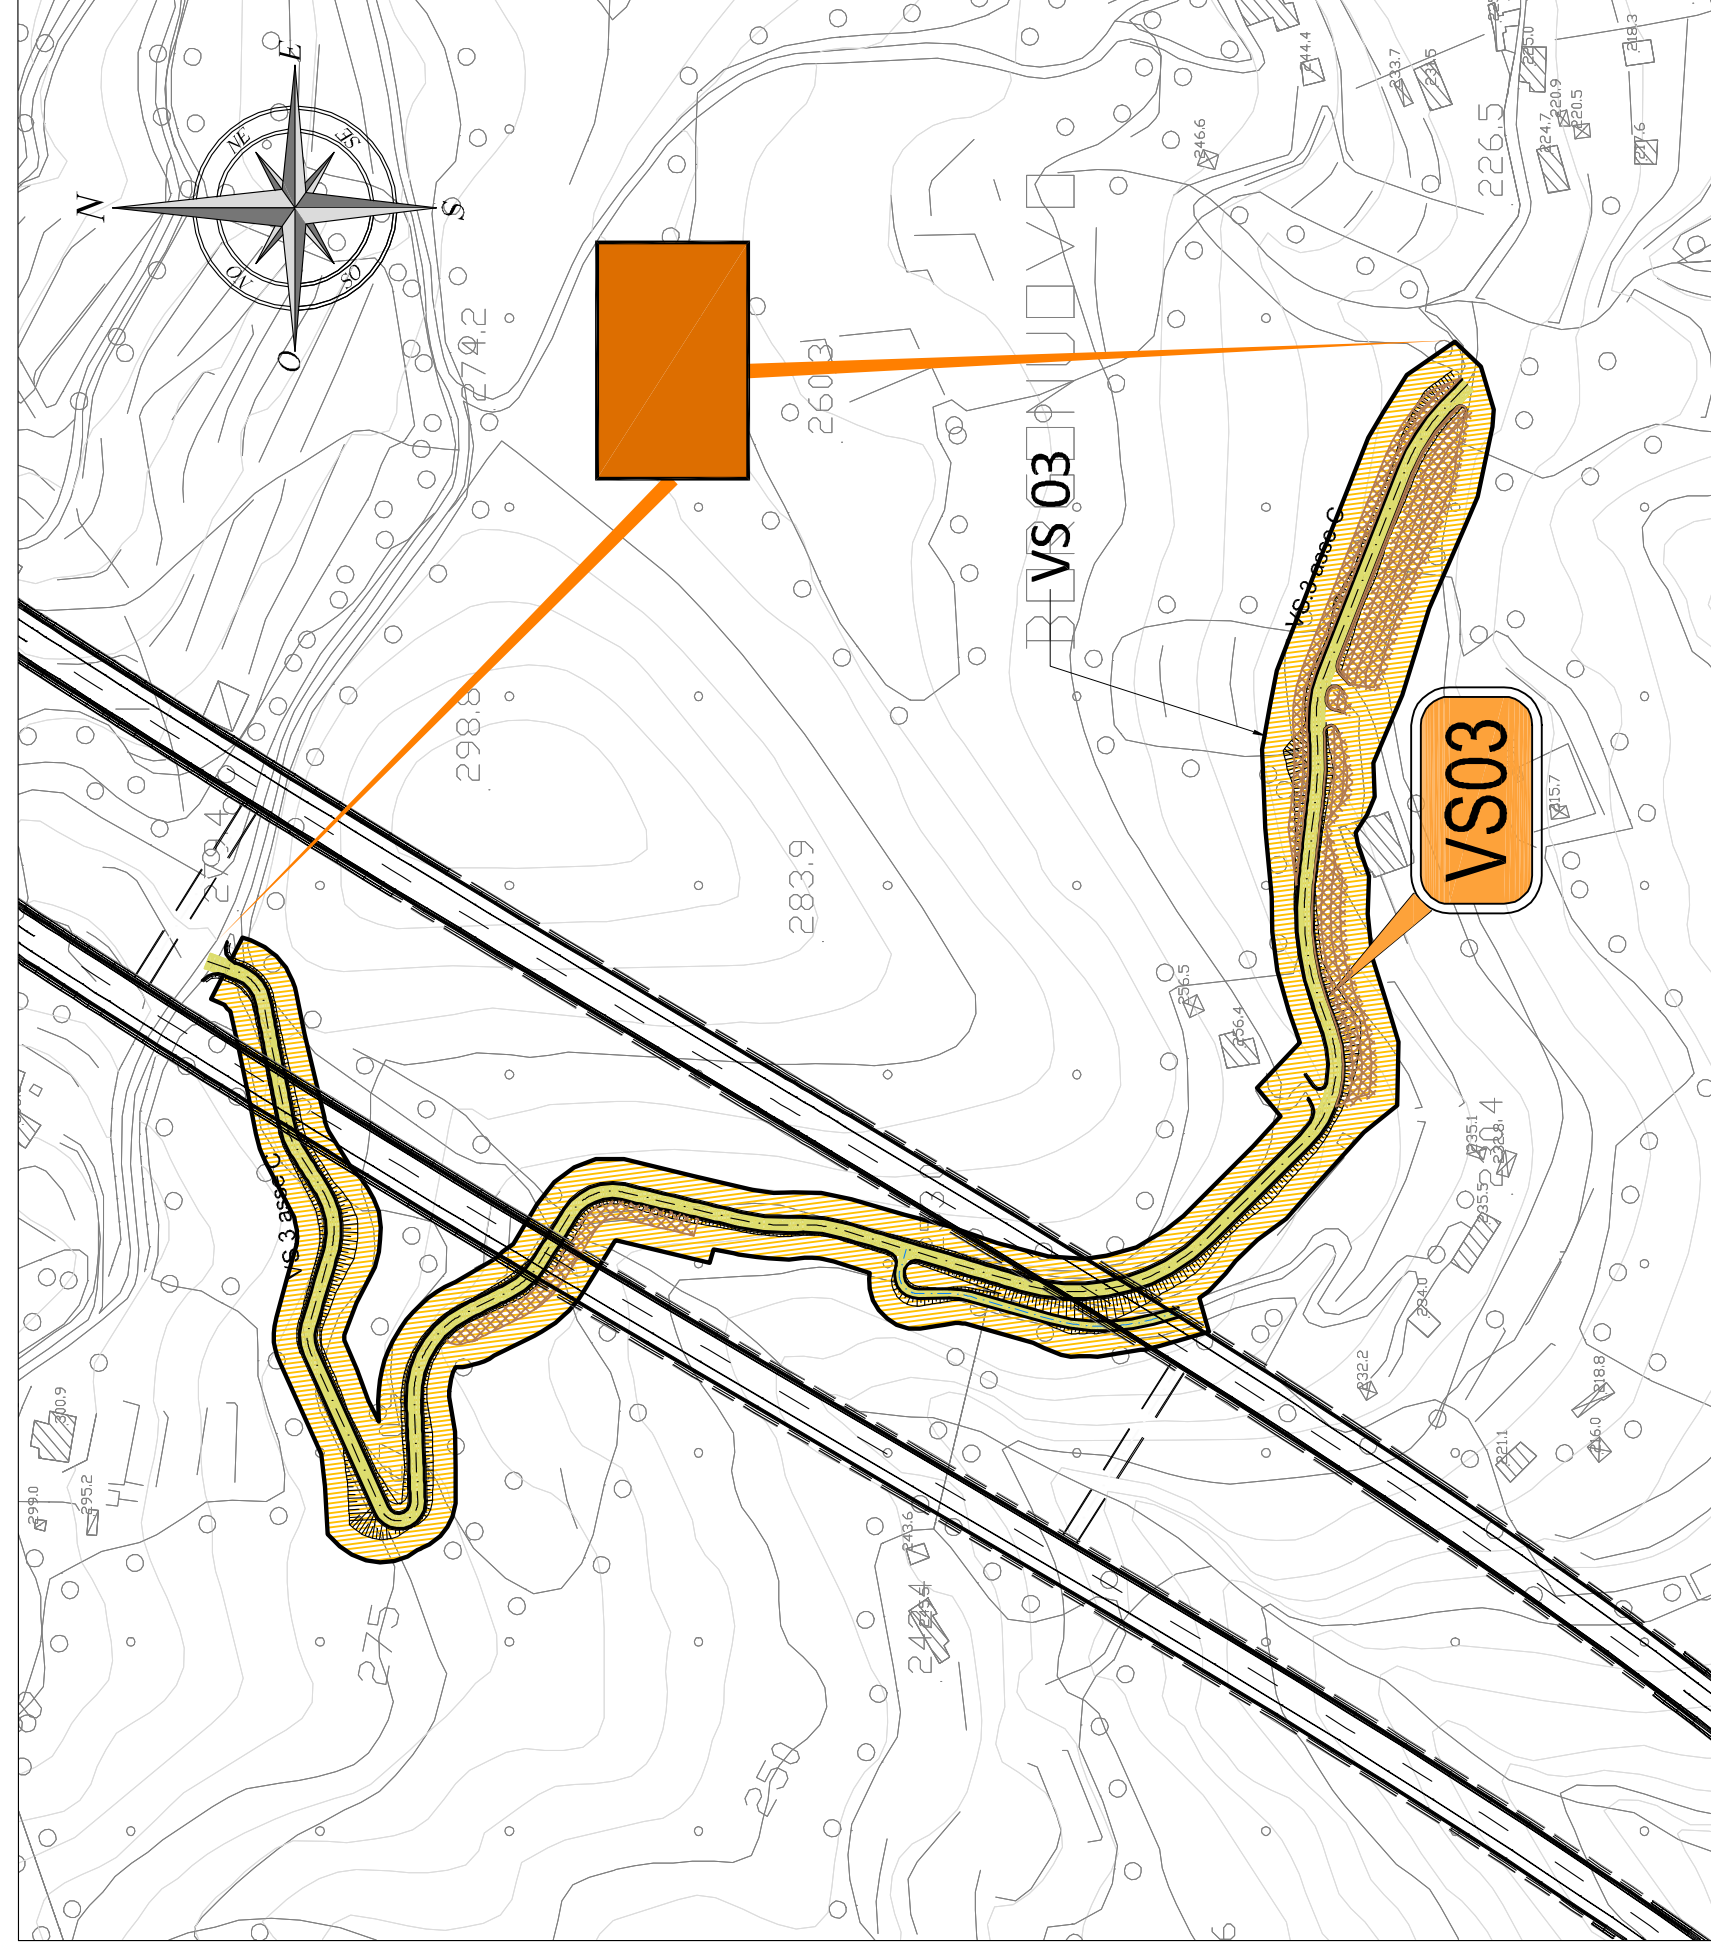

VS03

Schemi cantierizzazione	D.M. 10/07/02	Recinzioni	Q.tà (m)	n° tratti
1 Cantiere stradale/infrastrutturale			390	-


LEGENDA:

New jersey in c.a. con rete plastificata rossa h bot= 2 mt	
New jersey in plastica con acqua/sabbia	
New jersey in c.a.	
Trasenne metalliche	
Pannelli metallici prefabbricati su piedistalli o infissi + mascheramento con rete plastificata strata rossa h = 2 mt	
Rete metallica plastificata strata rossa su picchetti/piedistalli h = 2 mt	
Rete plastificata rossa su picchetti h = 1 mt	
Viabilità locale per accesso aree di intervento	
Area campo base, cantieri operativi, deposito materiale	
Accesso	
Specchio di manovra	
WC chimico (ubicazione indicativa)	
Locale riposo/ricovero (ubicazione indicativa)	

LEGENDA ORGANIZZAZIONE CANTIERE

Locale riposo e ricovero con wc chimico (ubicazione indicativa)		Realizzazione impianto di lampade per i servizi igienici assistenziali.	
Elemento prefabbricato contenente armadietti/vivacchi/duce		Divieto di deposito di attrezzature, stoccaggio di materiali e rifiuti al di fuori dell'area contrassegnata e delimitata dal nastro dell'operaio	
Alberamento alle frontiere per i servizi igienici assistenziali		Utilizzo di materiali con protezione di incendio e di esplosione	

QUADRO D'UNIONE

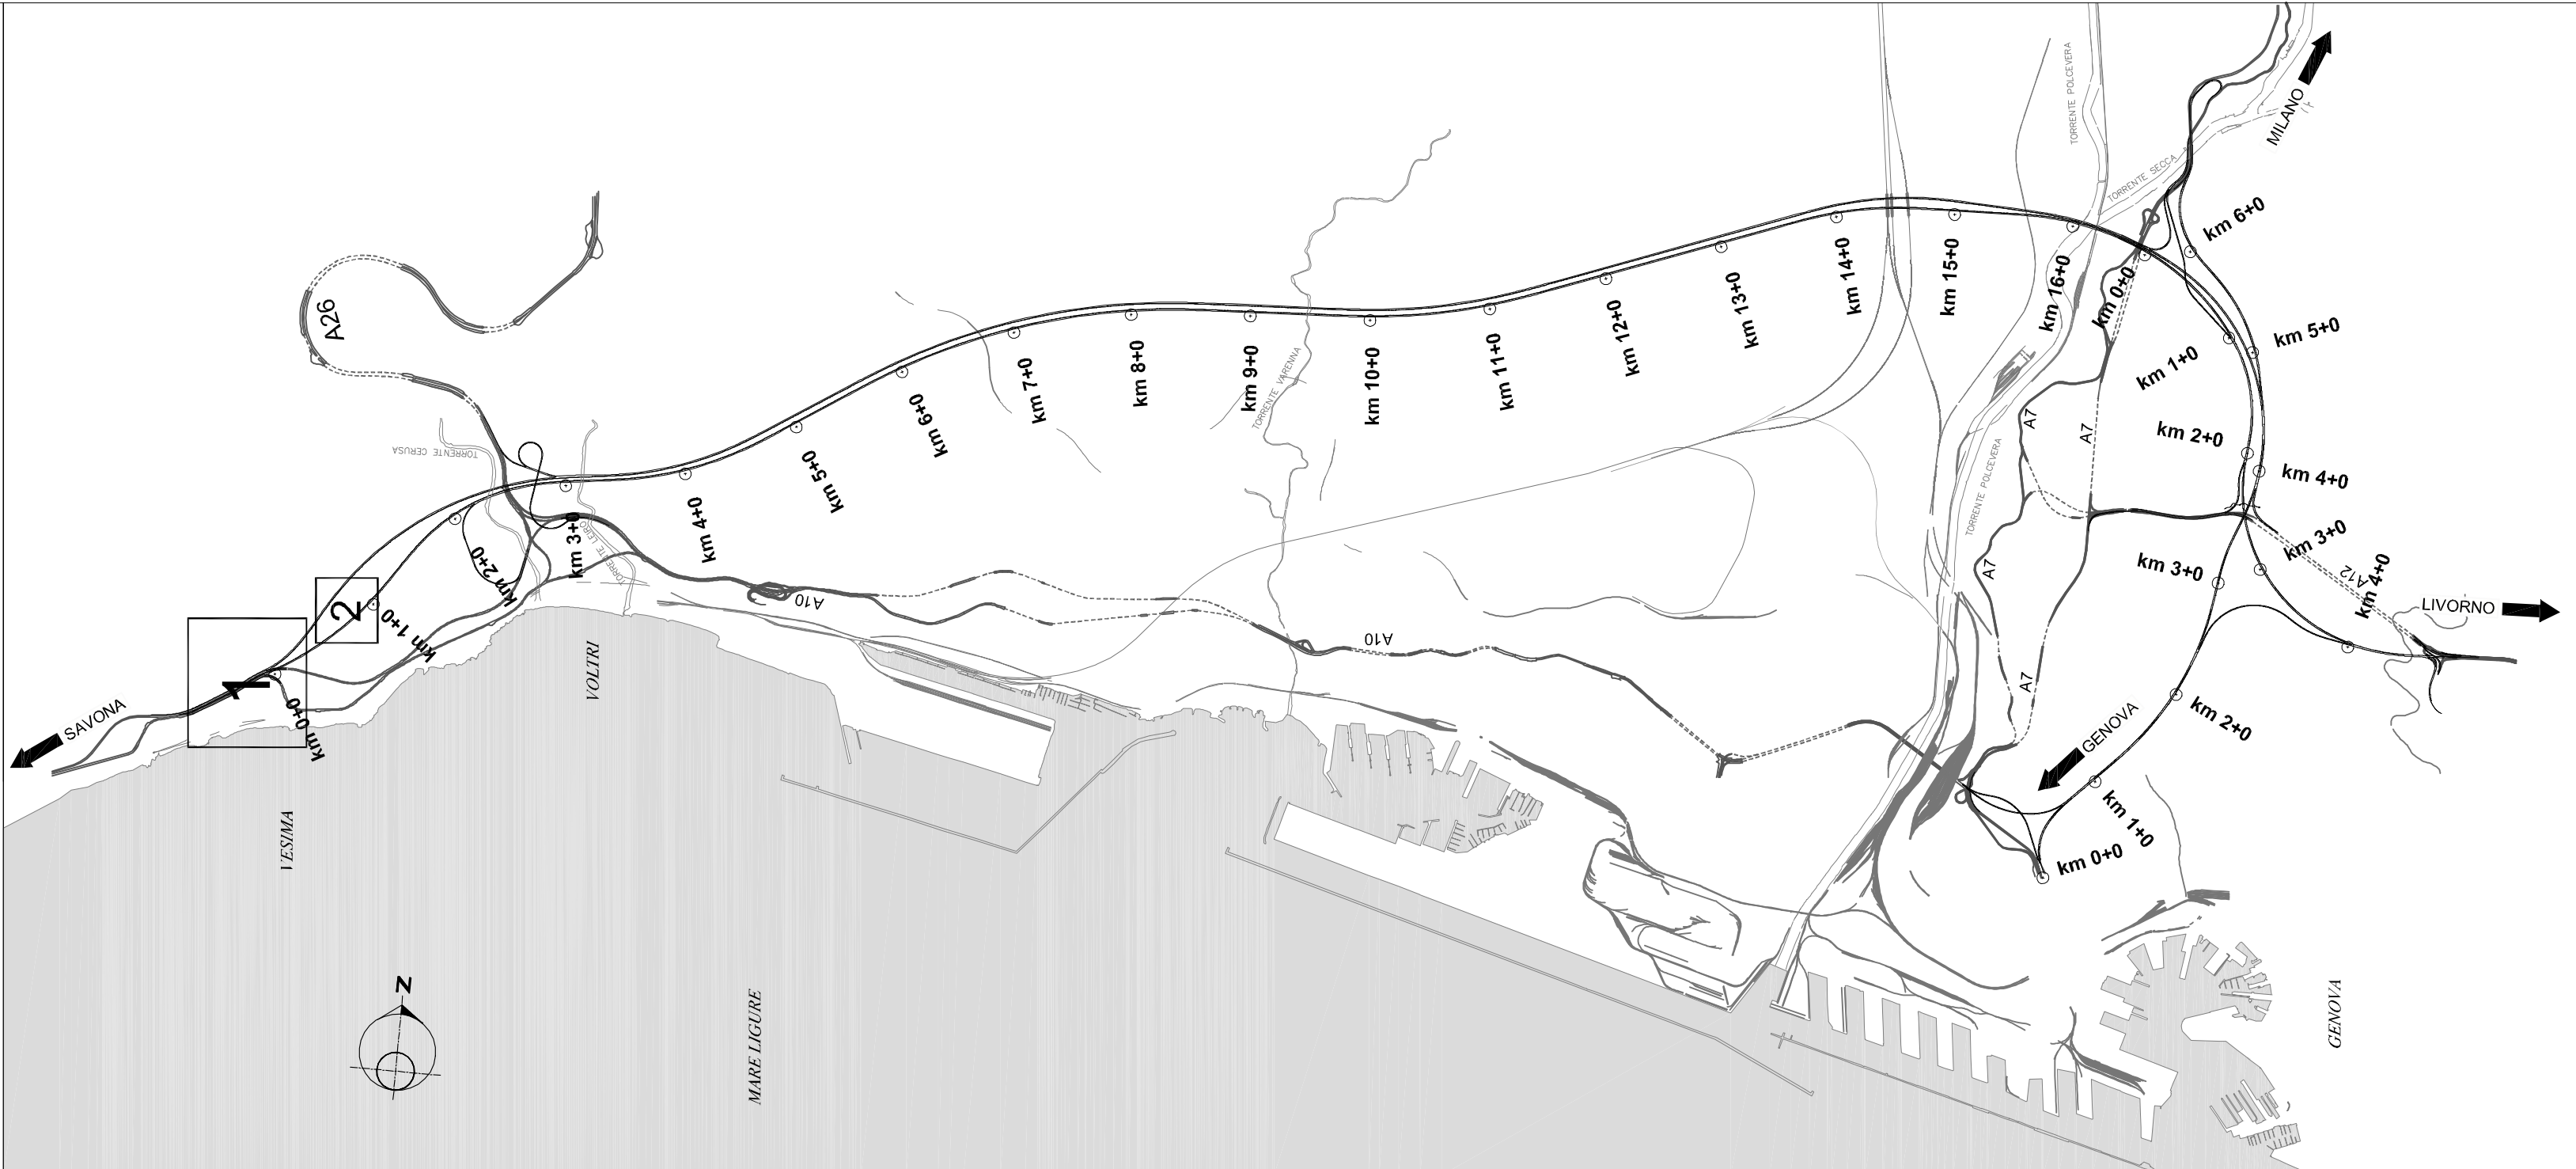

autostrade//per l'Italia

NODO STRADALE E AUTOSTRADALE DI GENOVA

Adeguamento del sistema A7 - A10 - A12

Lotto 8

DOCUMENTAZIONE AI FINI DELL'INDIVIDUAZIONE DELL'IMPRESA BCM

SOMME A DISPOSIZIONE

BONIFICA BELLICA

PIANO DI SICUREZZA E COORDINAMENTO

CANTIERIZZAZIONE TAV. 22

IL PROGETTISTA SPECIALIZZATO Ing. Sebastiano Bianchi Ord. Paga Milano n. A1867		IL RESPONSABILE DELL'OPERAZIONE PRESTAZIONI E INCASSI ELETTRICHE Ing. Simona Conti Ord. Paga Milano n. A1867		IL DIRETTORE TECNICO Ing. Claudio Manno Ord. Paga Milano n. A186									
110728		LL08	S1	SD	BOB	PS0000	000000	E	SIC	0011	-1	PROGETTAZIONE INNOVATIVE AUTOTRAQUAM	
SOMME A DISPOSIZIONE												SOMME A DISPOSIZIONE	
BONIFICA BELLICA												BONIFICA BELLICA	
PIANO DI SICUREZZA E COORDINAMENTO												PIANO DI SICUREZZA E COORDINAMENTO	
CANTIERIZZAZIONE TAV. 22												CANTIERIZZAZIONE TAV. 22	
