

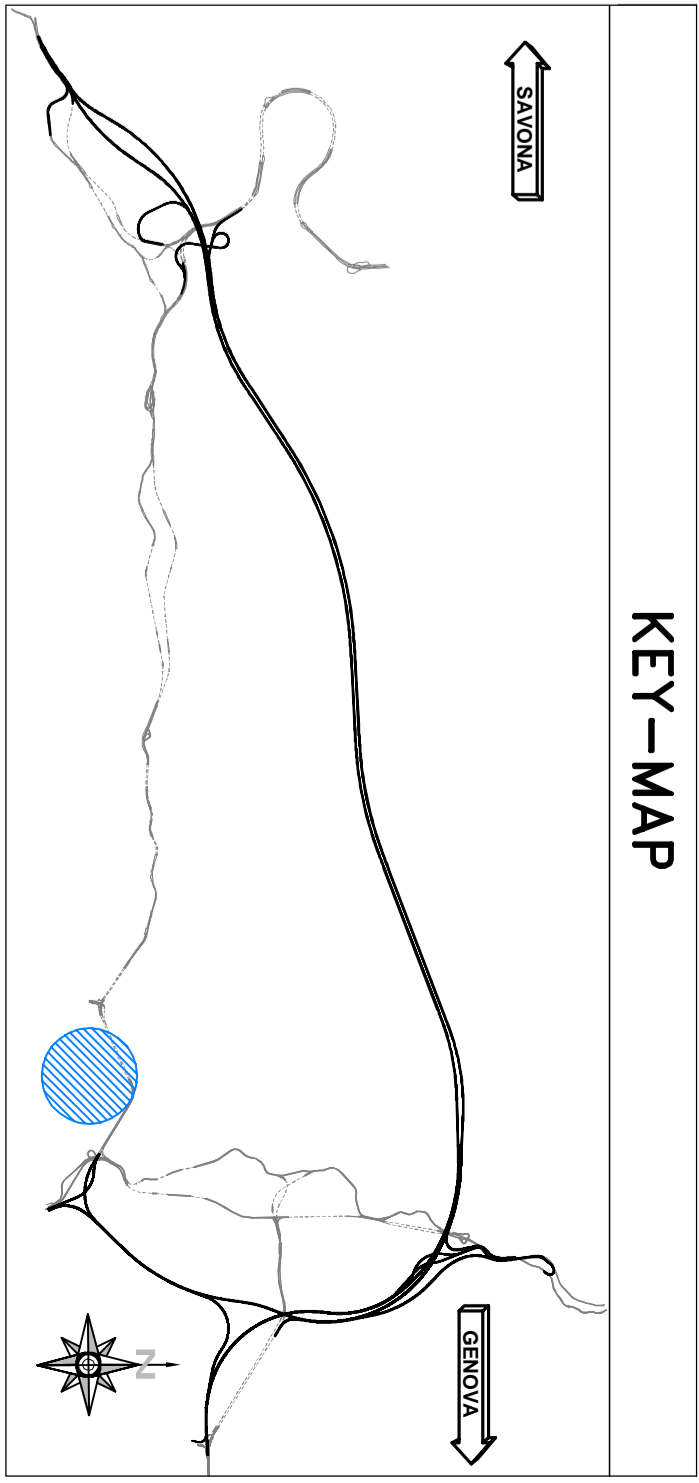
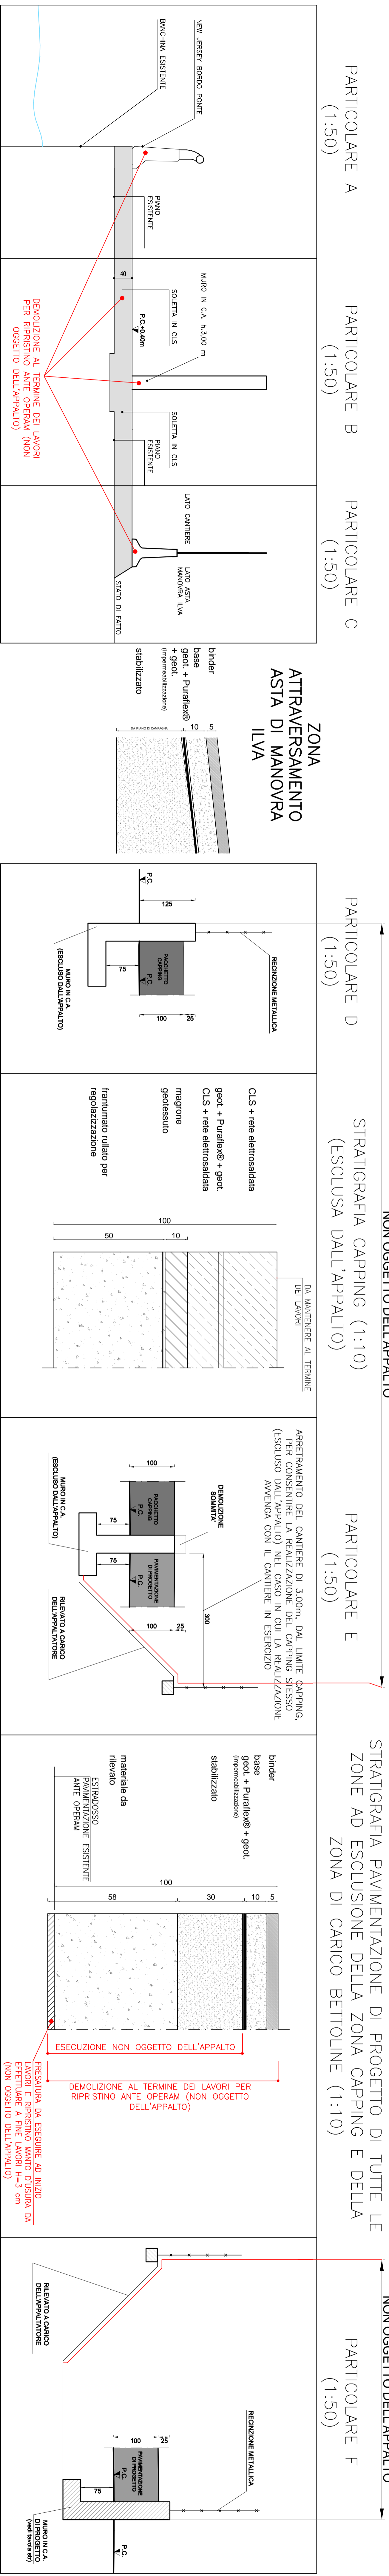


APPRESTAMENTI DI CANTIERE – PLANIMETRIA DI PROGETTO (1:500)

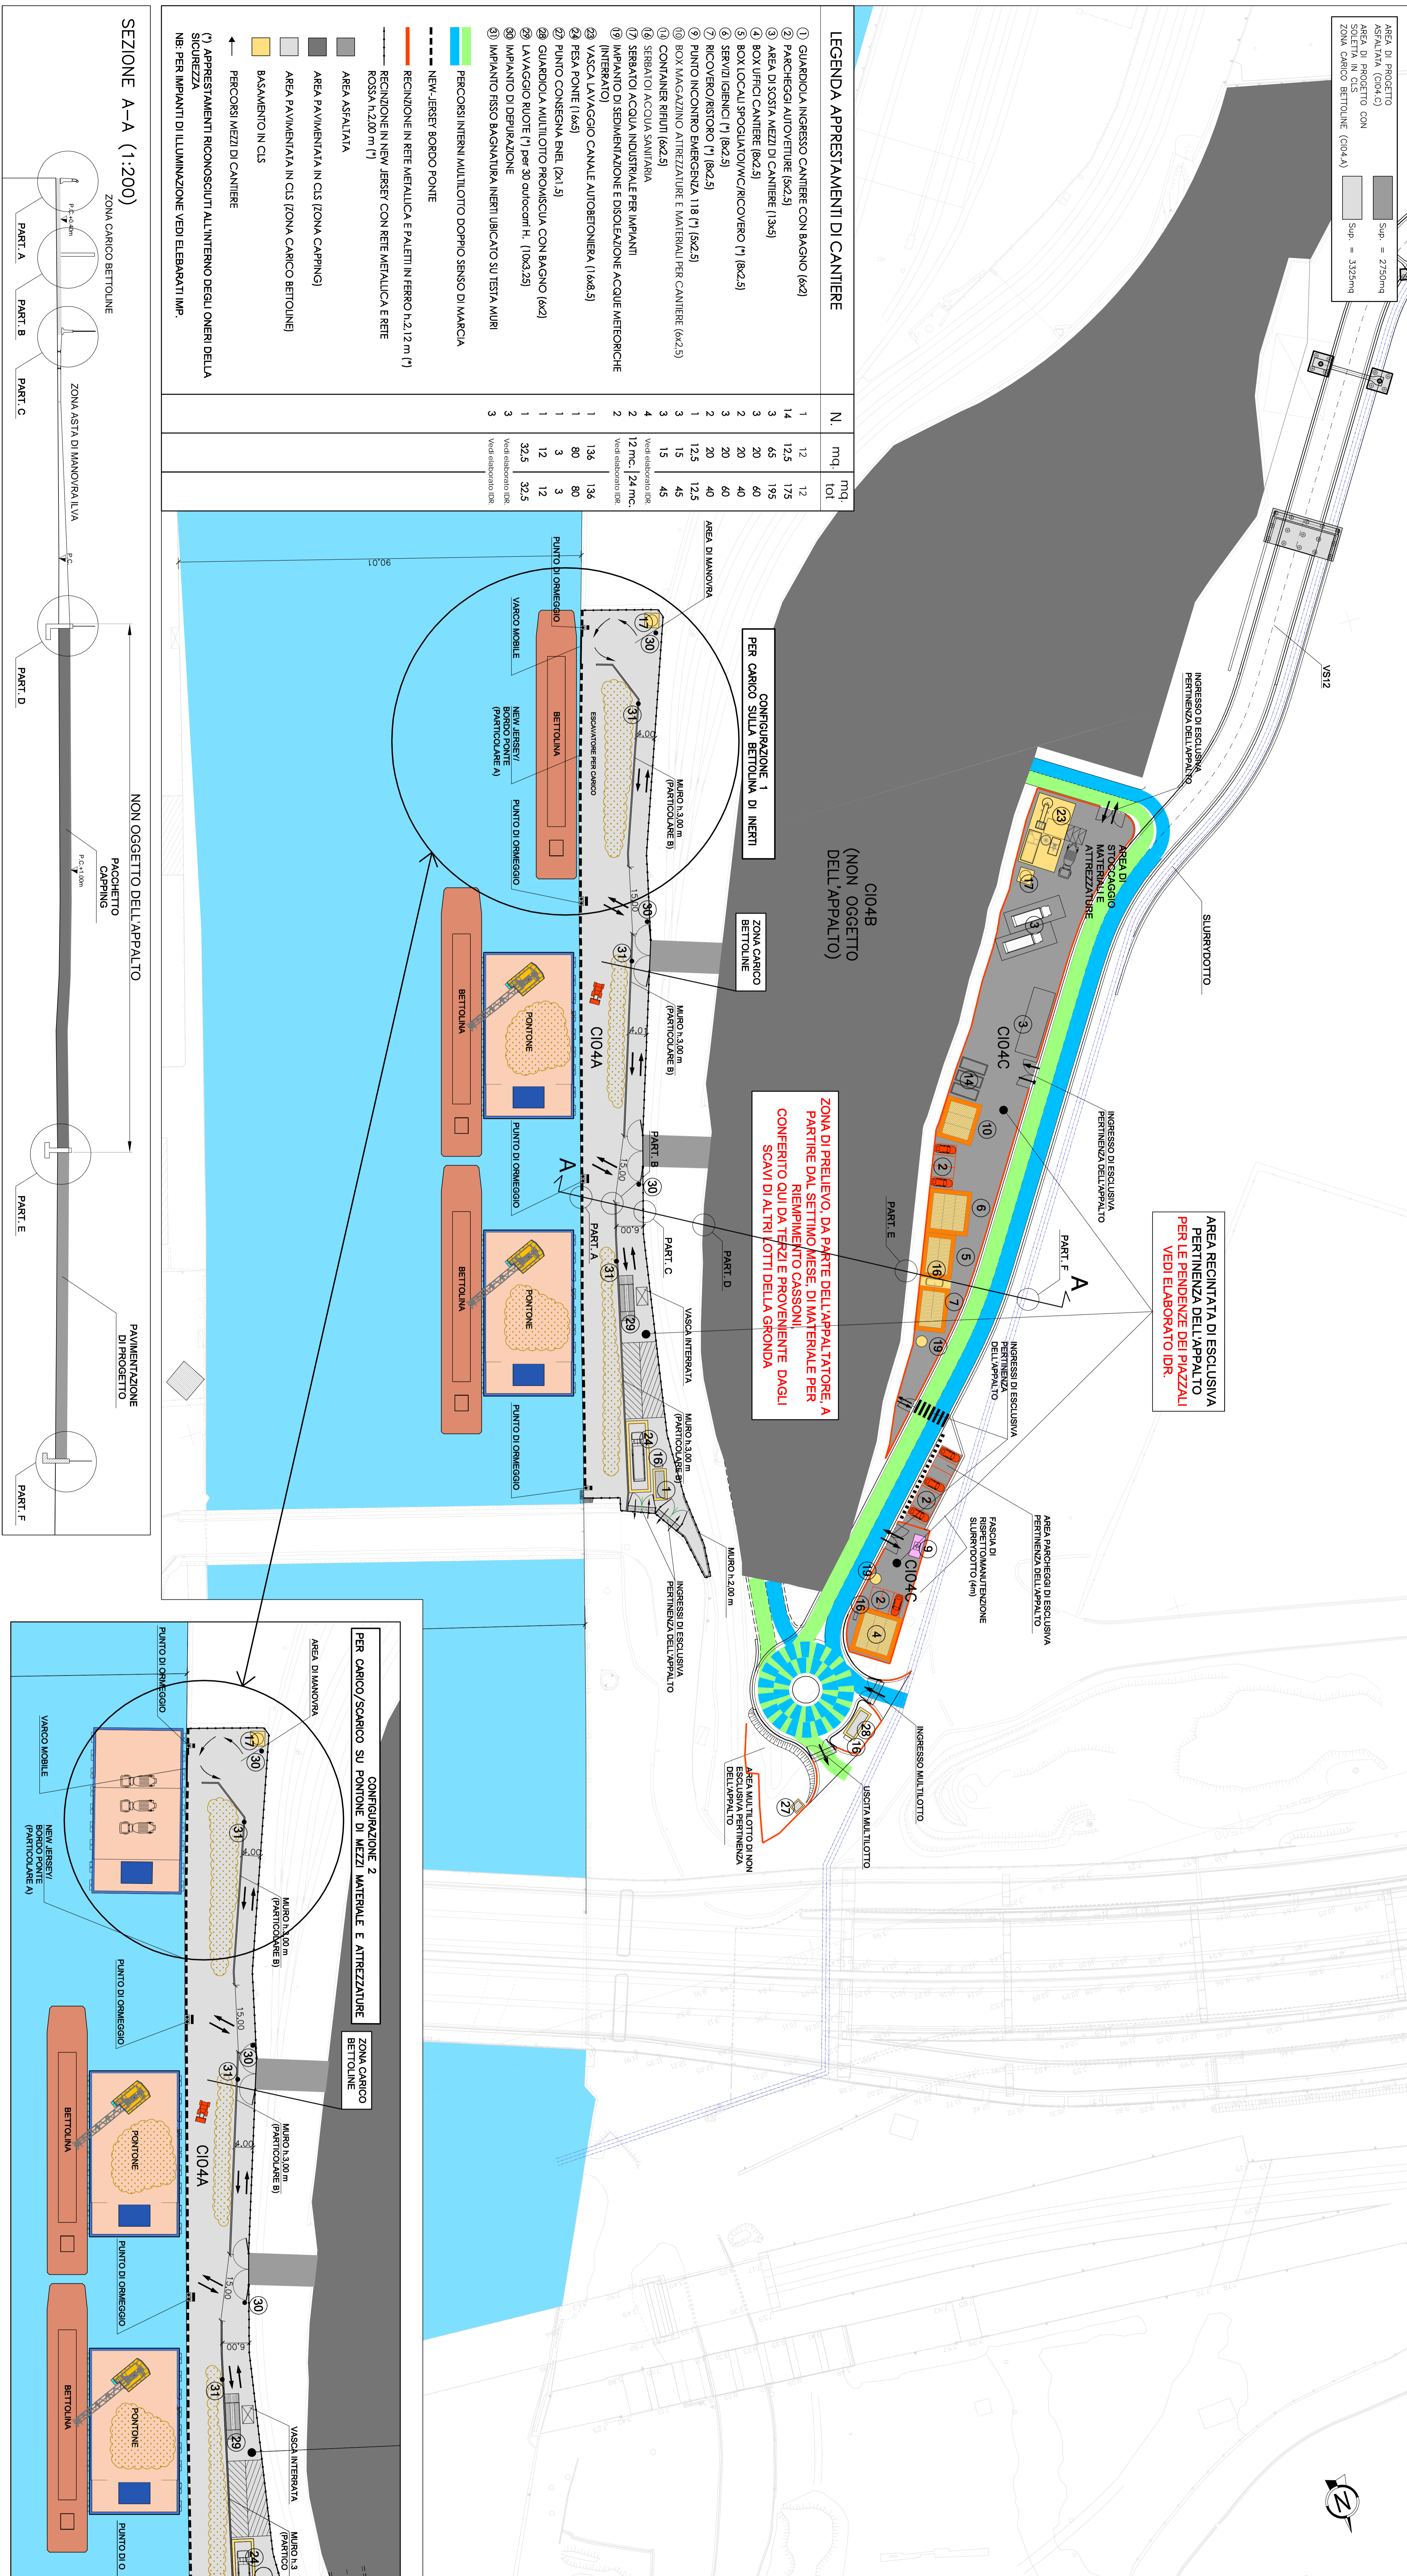

STRALCIO PLANIMETRICO (1:5000)

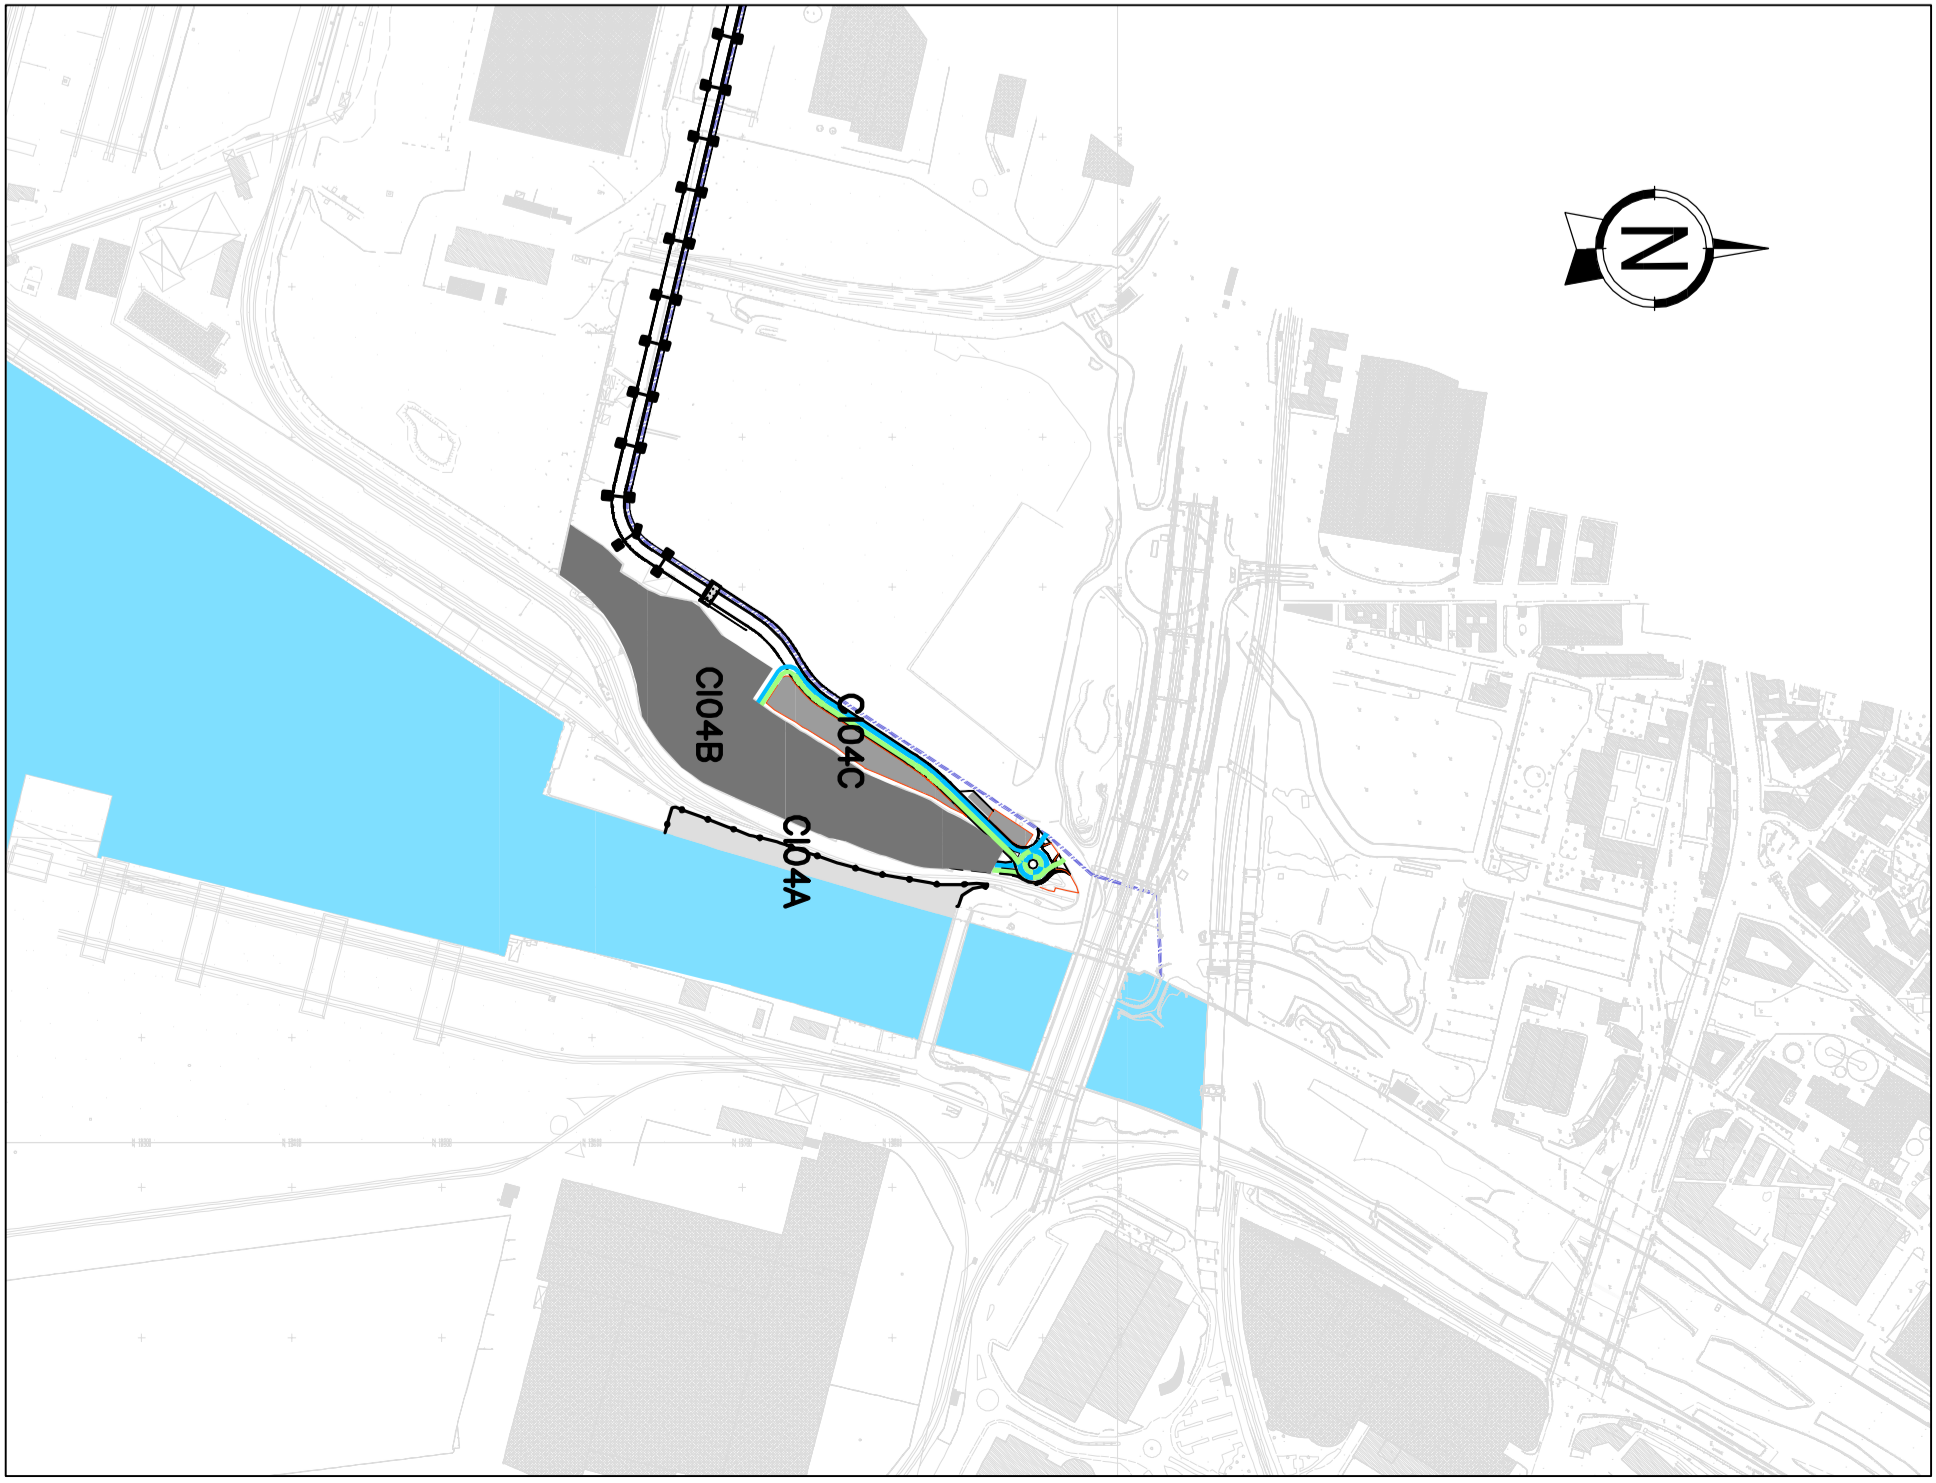

autostrade // per l'Italia


Adeguamento del sistema
A7 - A10 - A12
Opera a mare - Opere di contenimento
PROGETTO ESECUTIVO

CANTIERIZZAZIONE E FASI DEI LAVORI

AREE DI CANTIERE

C1004 - CAMPI INDUSTRIALI OPERE DI CONTERMINAZIONE

<p>IL PROGETTISTA SPECIALISTICO</p> <p>Geom. Maurizio Pignotti Albo Geom. Milano e Provincia n. 8574</p> <p>responsabile PROGETTI</p>	<p>IL RESPONSABILE INTERMEDIO DELLE PREZZAZIONI SPECIALISTICO</p> <p>Ing. Pennino Busile Ord. Ingeg. Genova n. 4992</p>	<p>IL DIRETTORE TECNICO</p> <p>Ing. Oreste Inzenga Ord. Ingeg. Pavia n. 1495</p>
---	--	--

 spea SPENDING SAVING ALTERNATIVE ALUMINA		PROJECT INFORMATION PROJECT NO. 110729 PROJECT NAME PE CN ACN PROJECT LOCATION CIO04 PROJECT DESCRIPTION 00000 PROJECT DCA P 0101 PROJECT VARE -1		SUBMITTER INFORMATION SUBMITTER NAME V. C. CARRILLO SUBMITTER ADDRESS 10000 2111 SUBMITTER CITY 4 SUBMITTER STATE 2 SUBMITTER ZIP 4	
--	--	---	--	--	--

<p>autostade per Italia</p> <p>LA RIFORMA DELL'INOTTELIN ACCORDAMENTO ALLA RIFORMA DEL TRASPORTE</p>	<p>VERBO DEL COMITANTE</p>
<p>Milano Eda Infrastrutture e del Trasporto</p>	<p>VERBO DEL CONCEDEENTE</p>